


Kreis Bodenseekreis  
 Gemeinde Markdorf  
 Gemarkung Markdorf


WA	II=I+IS
0.4	0.5
	36°-45°
max. 2 WE	


# LAGEPLAN

- zeichnerischer Teil -  
 zum Bauantrag (§ 4 LBOVVO)

## Maßstab 1:500

Datei: 22103, LP500-3.PLT BV Neumann

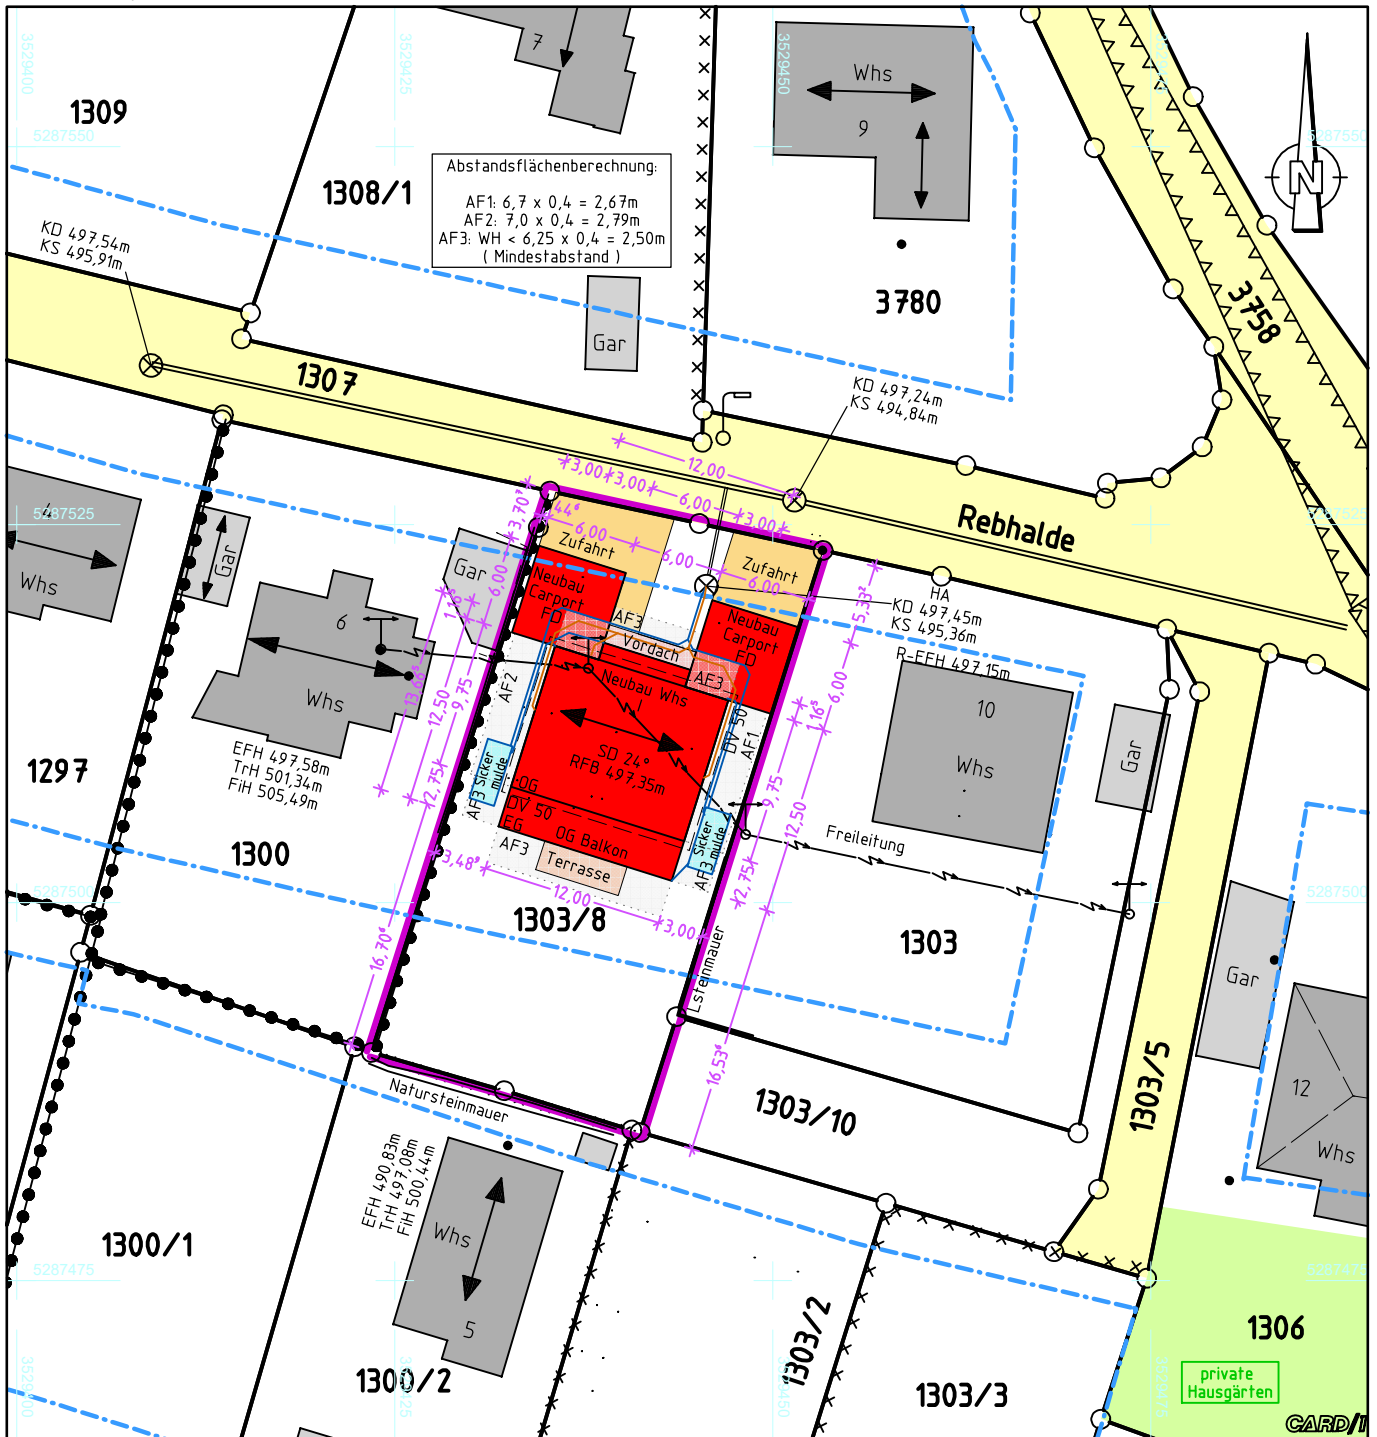

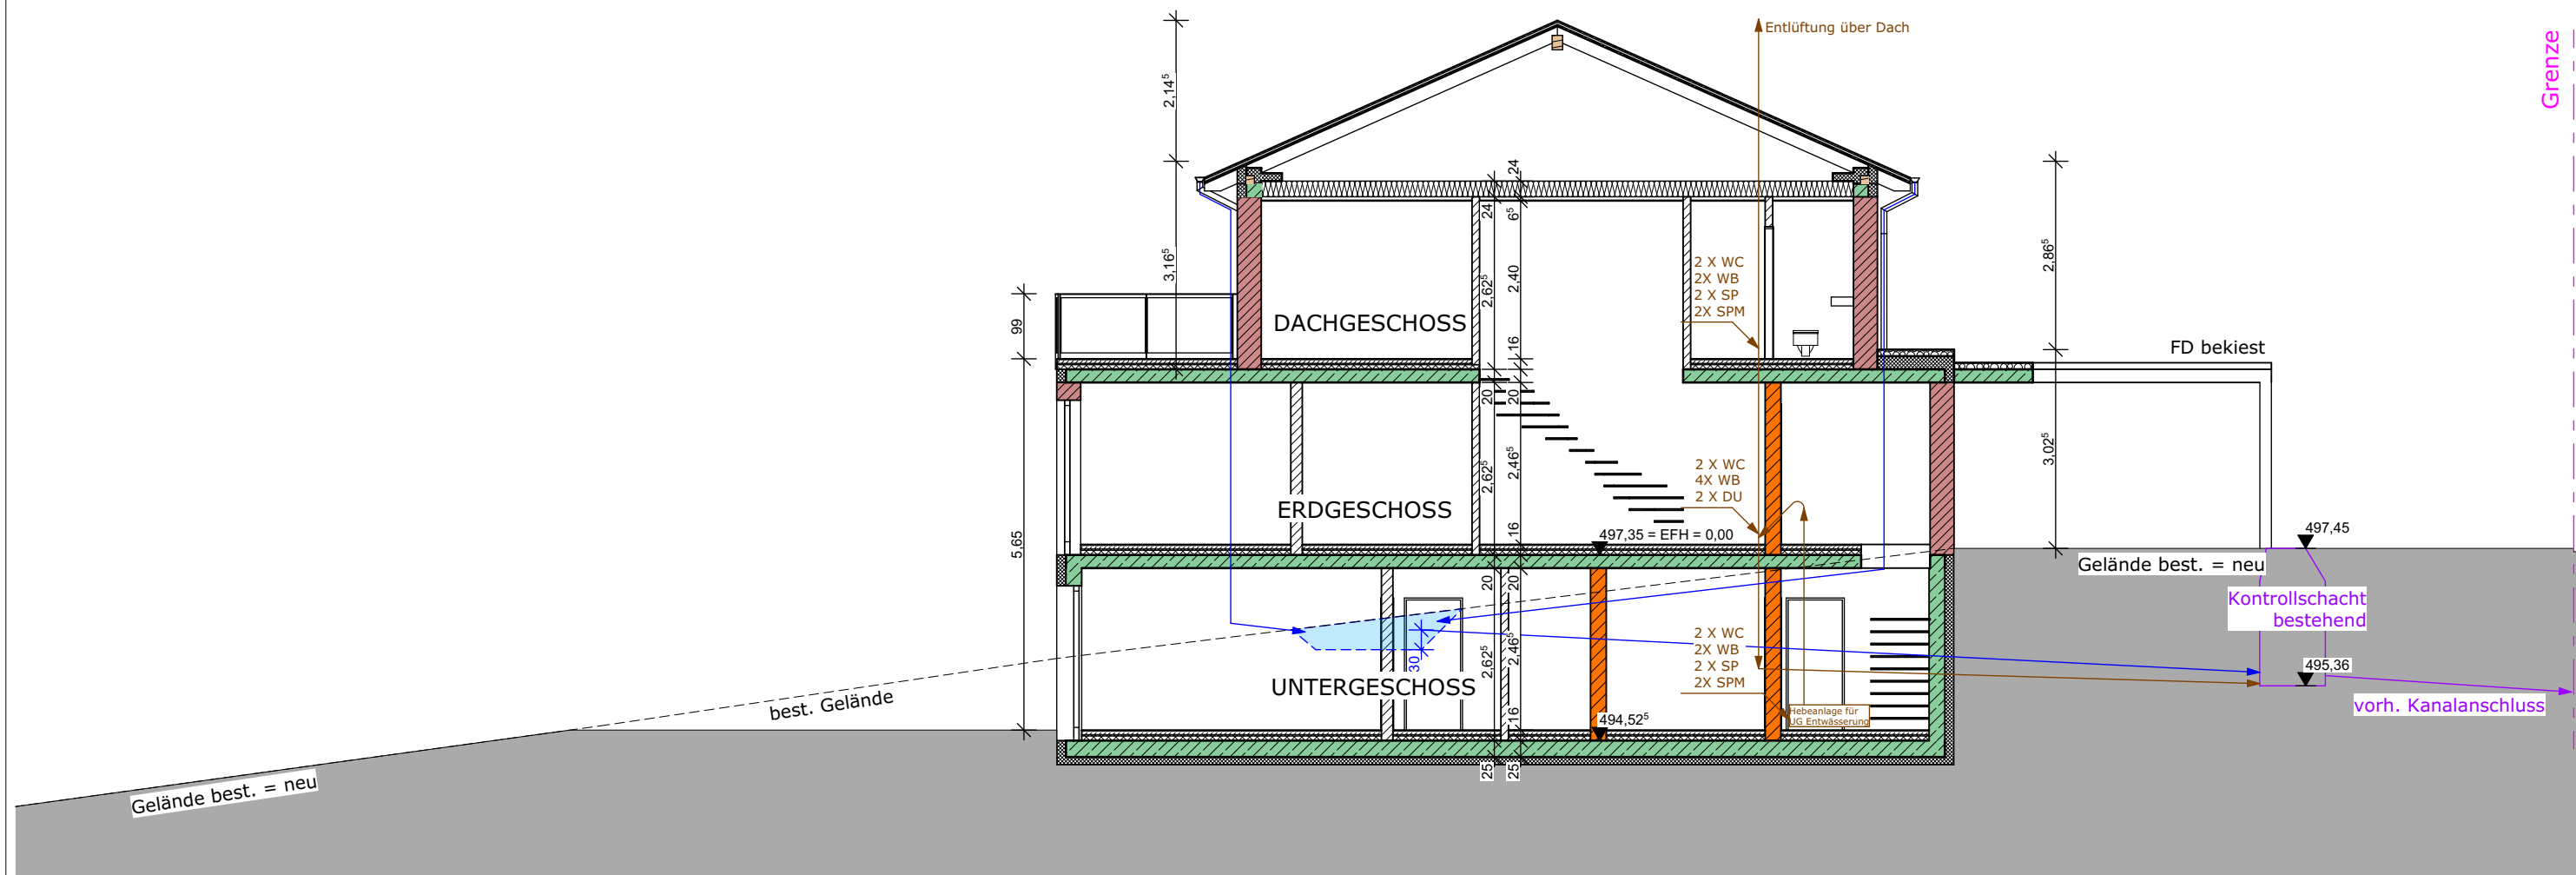

Schnitt A-A

1:100


Index	Datum	Änderung	gez.

## BAUANTRAG

### SCHNITT A-A

BAUVORHABEN:  
**Neubau Zweifamilienhaus mit Carport**  
**Rebhalde 8**  
**88677 Markdorf**  
**1303/8**

Maßstab	Blattgröße	Datum	Planersteller
1:100	420X297 A3	16.08.2022	TS

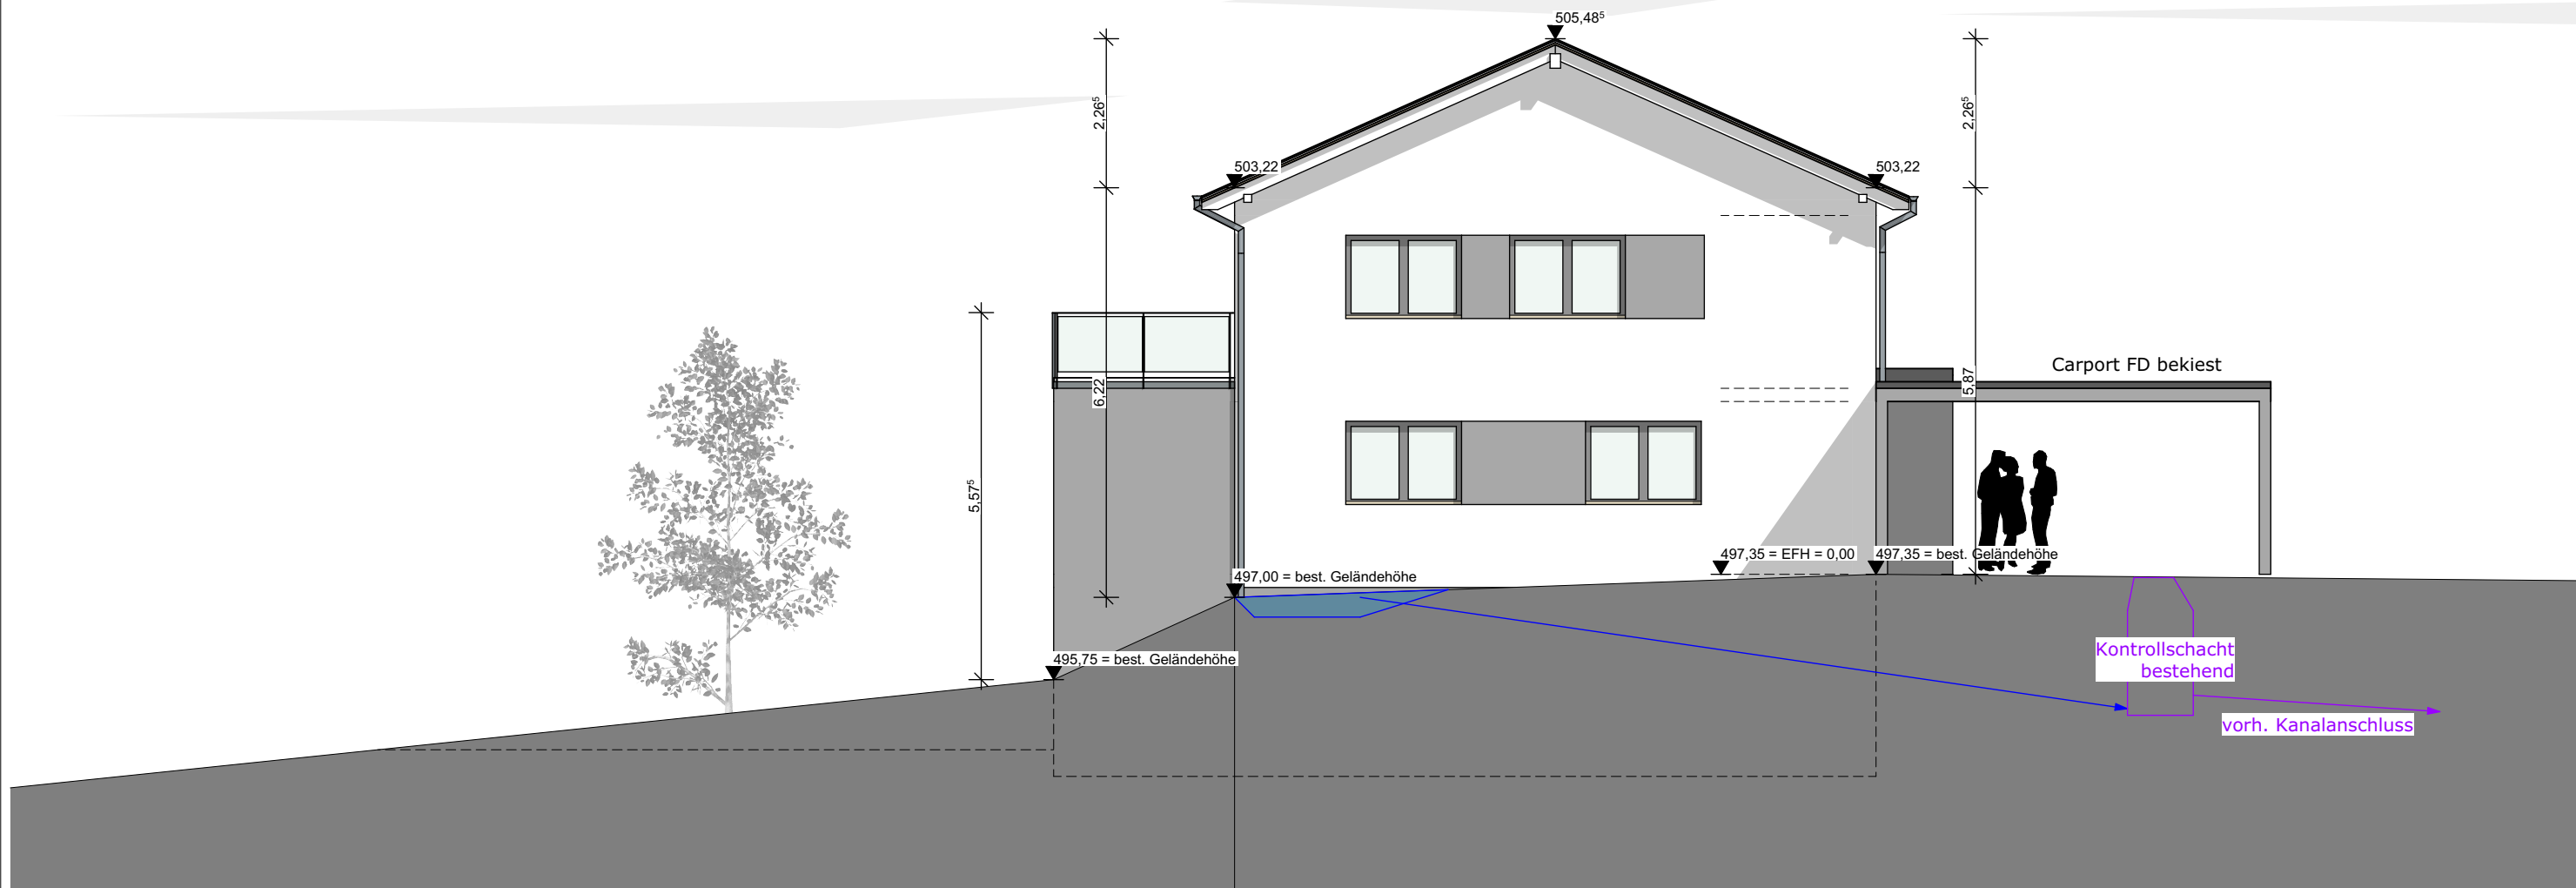

Ansicht Ost

1:100


Index	Datum	Änderung	gez.

## BAUANTRAG

### ANSICHT OST

BAUVORHABEN:  
**Neubau Zweifamilienhaus mit Carport**  
**Rebhalde 8**  
**88677 Markdorf**  
**1303/8**

Maßstab	Blattgröße	Datum	Planersteller
1:100	420X297 A3	16.08.2022	TS

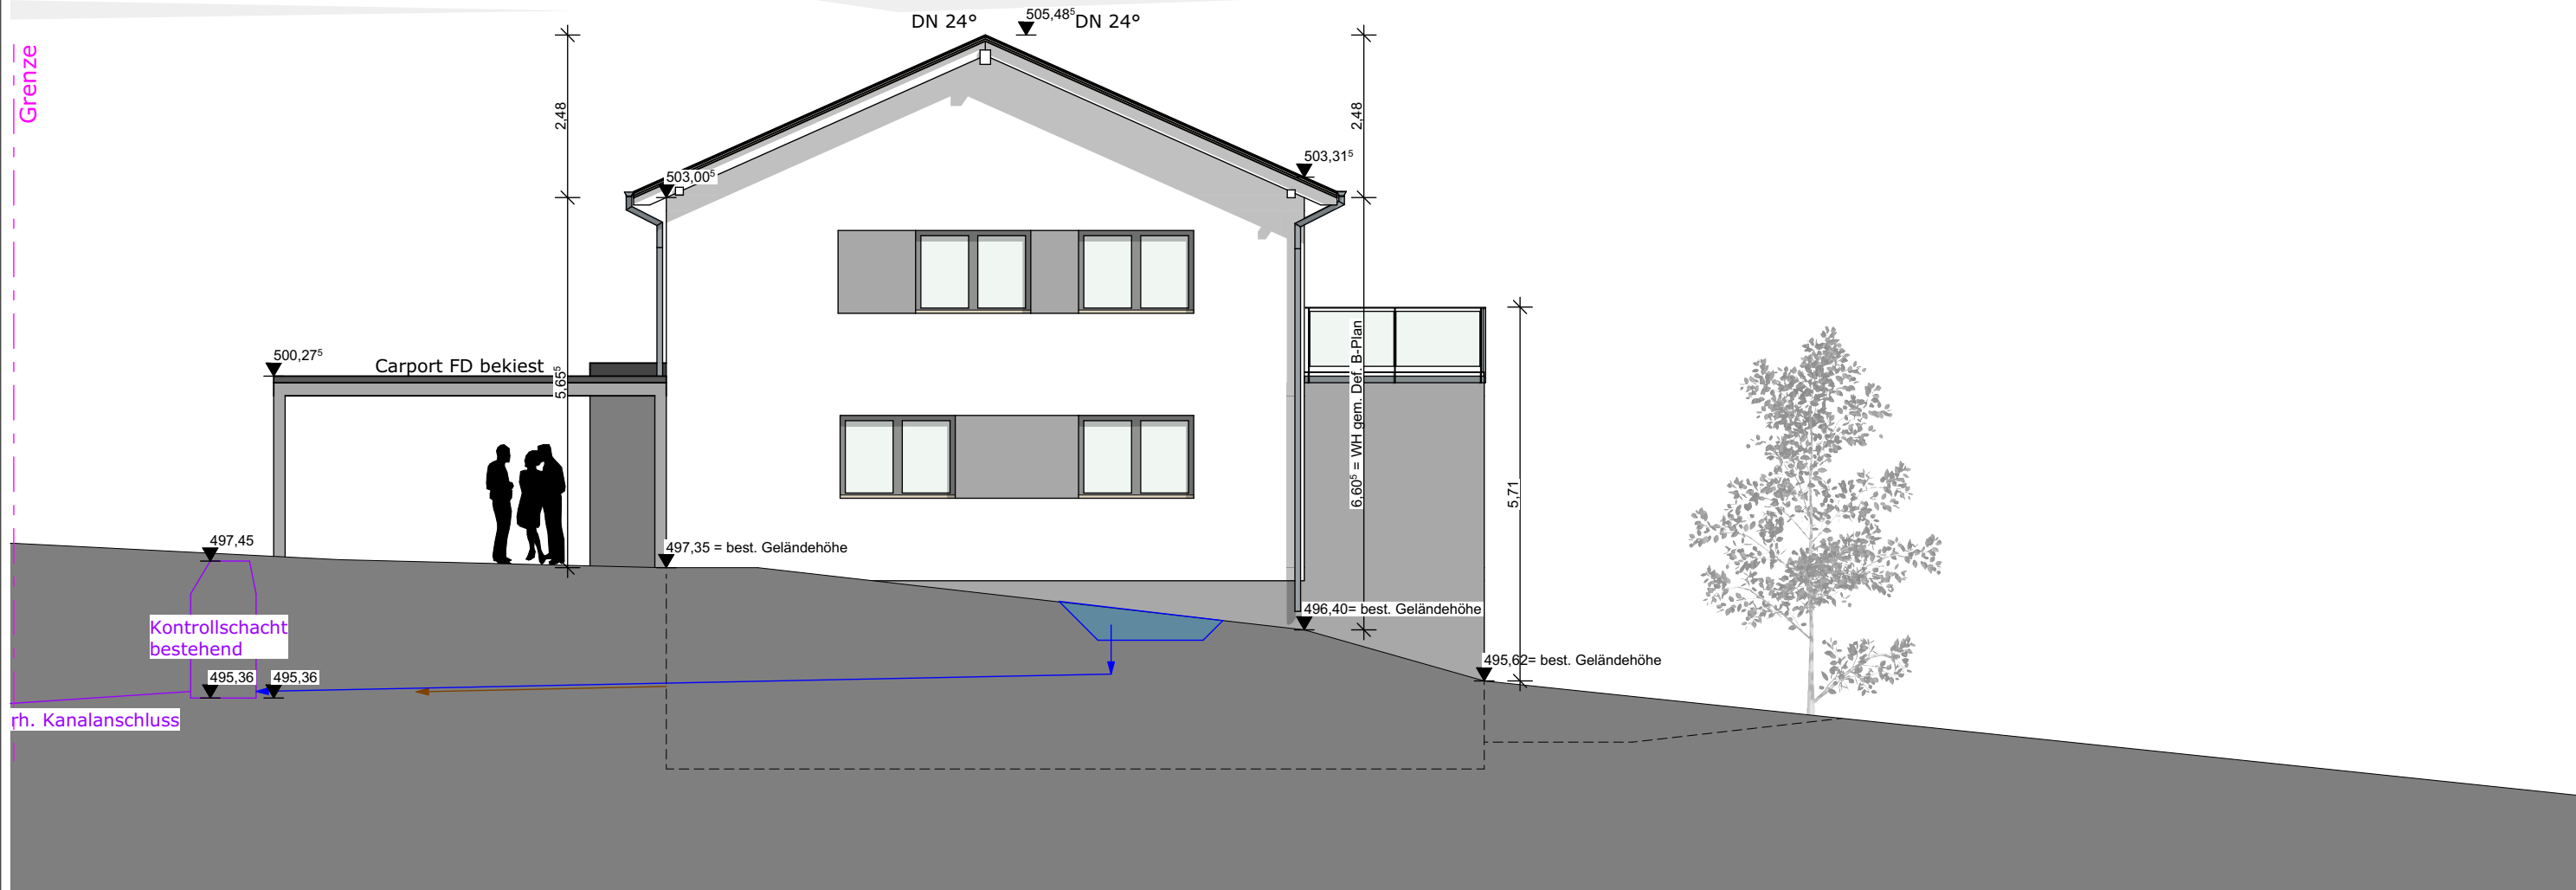


Ansicht West

1:100


Index	Datum	Änderung	gez.

# BAUANTRAG

## ANSICHT WEST

 

BAUVORHABEN:  
**Neubau Zweifamilienhaus mit Carport**  
**Rebhalde 8**  
**88677 Markdorf**  
**1303/8**

 

Maßstab	Blattgröße	Datum	Planersteller
1:100	420X297 A3	16.08.2022	TS



Ansicht Süd

1:100

Index	Datum	Änderung	gez.

## BAUANTRAG

### ANSICHT SÜD

BAUVORHABEN:  
**Neubau Zweifamilienhaus mit Carport**  
**Rebhalde 8**  
**88677 Markdorf**  
**1303/8**

Maßstab	Blattgröße	Datum	Planersteller
1:100	420X297 A3	16.08.2022	TS



Ansicht Nord

1:100



Index	Datum	Änderung	gez.

# BAUANTRAG

## ANSICHT NORD



BAUVORHABEN:  
**Neubau Zweifamilienhaus mit Carport**  
**Rebhalde 8**  
**88677 Markdorf**  
**1303/8**

  

Maßstab	Blattgröße	Datum	Planersteller
1:100	420X297 A3	16.08.2022	TS