


Landkreis: Bodenseekreis  
 Gemeinde: Markdorf  
 Gemarkung: Markdorf  
 Flur:


# Lageplan

BAUVORANFRAGE

Maßstab 1:500

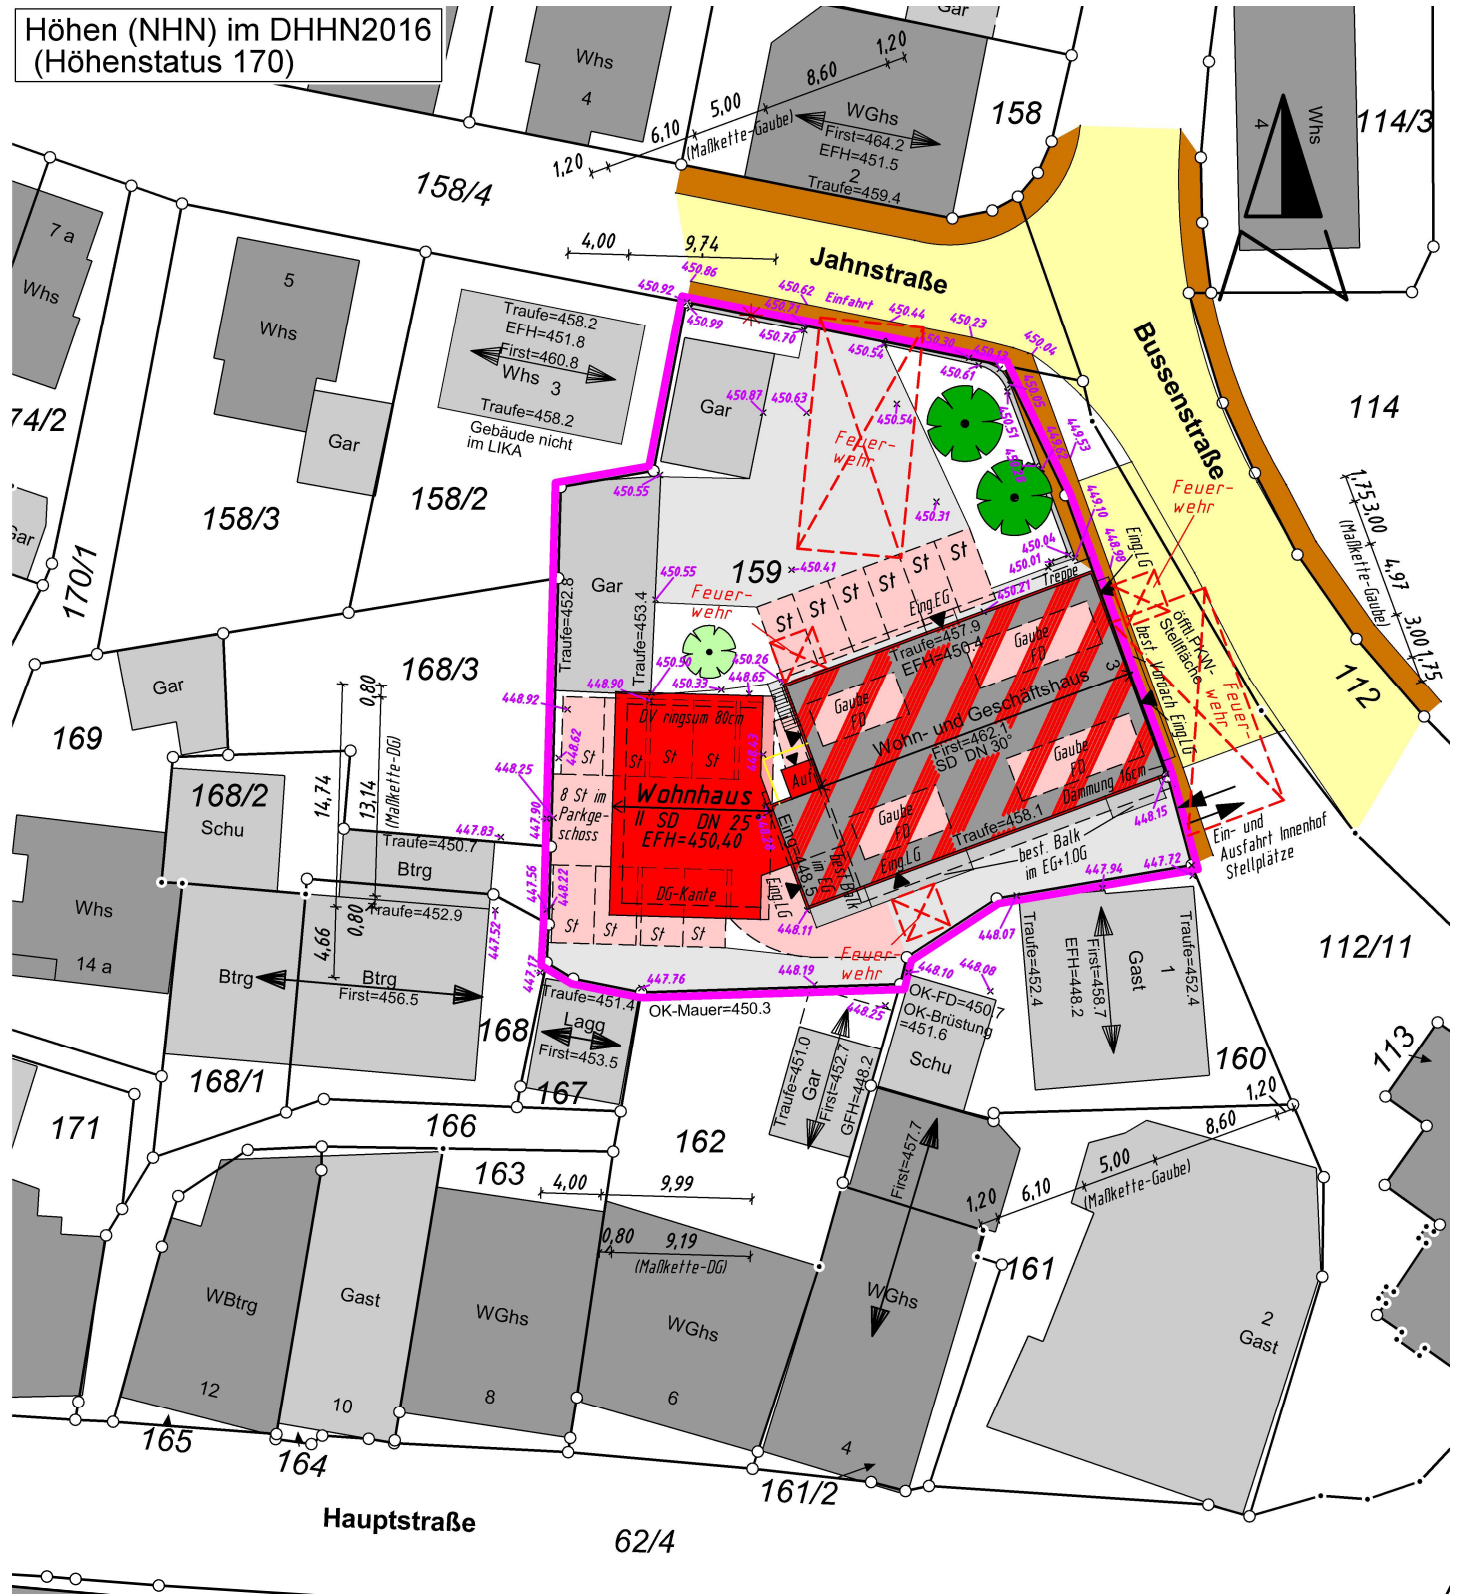

Auszug aus dem Liegenschaftskataster  
 gefertigt und nach § 4 LBO VVO ausgearbeitet :  
 Fronreute, 04.10.2022

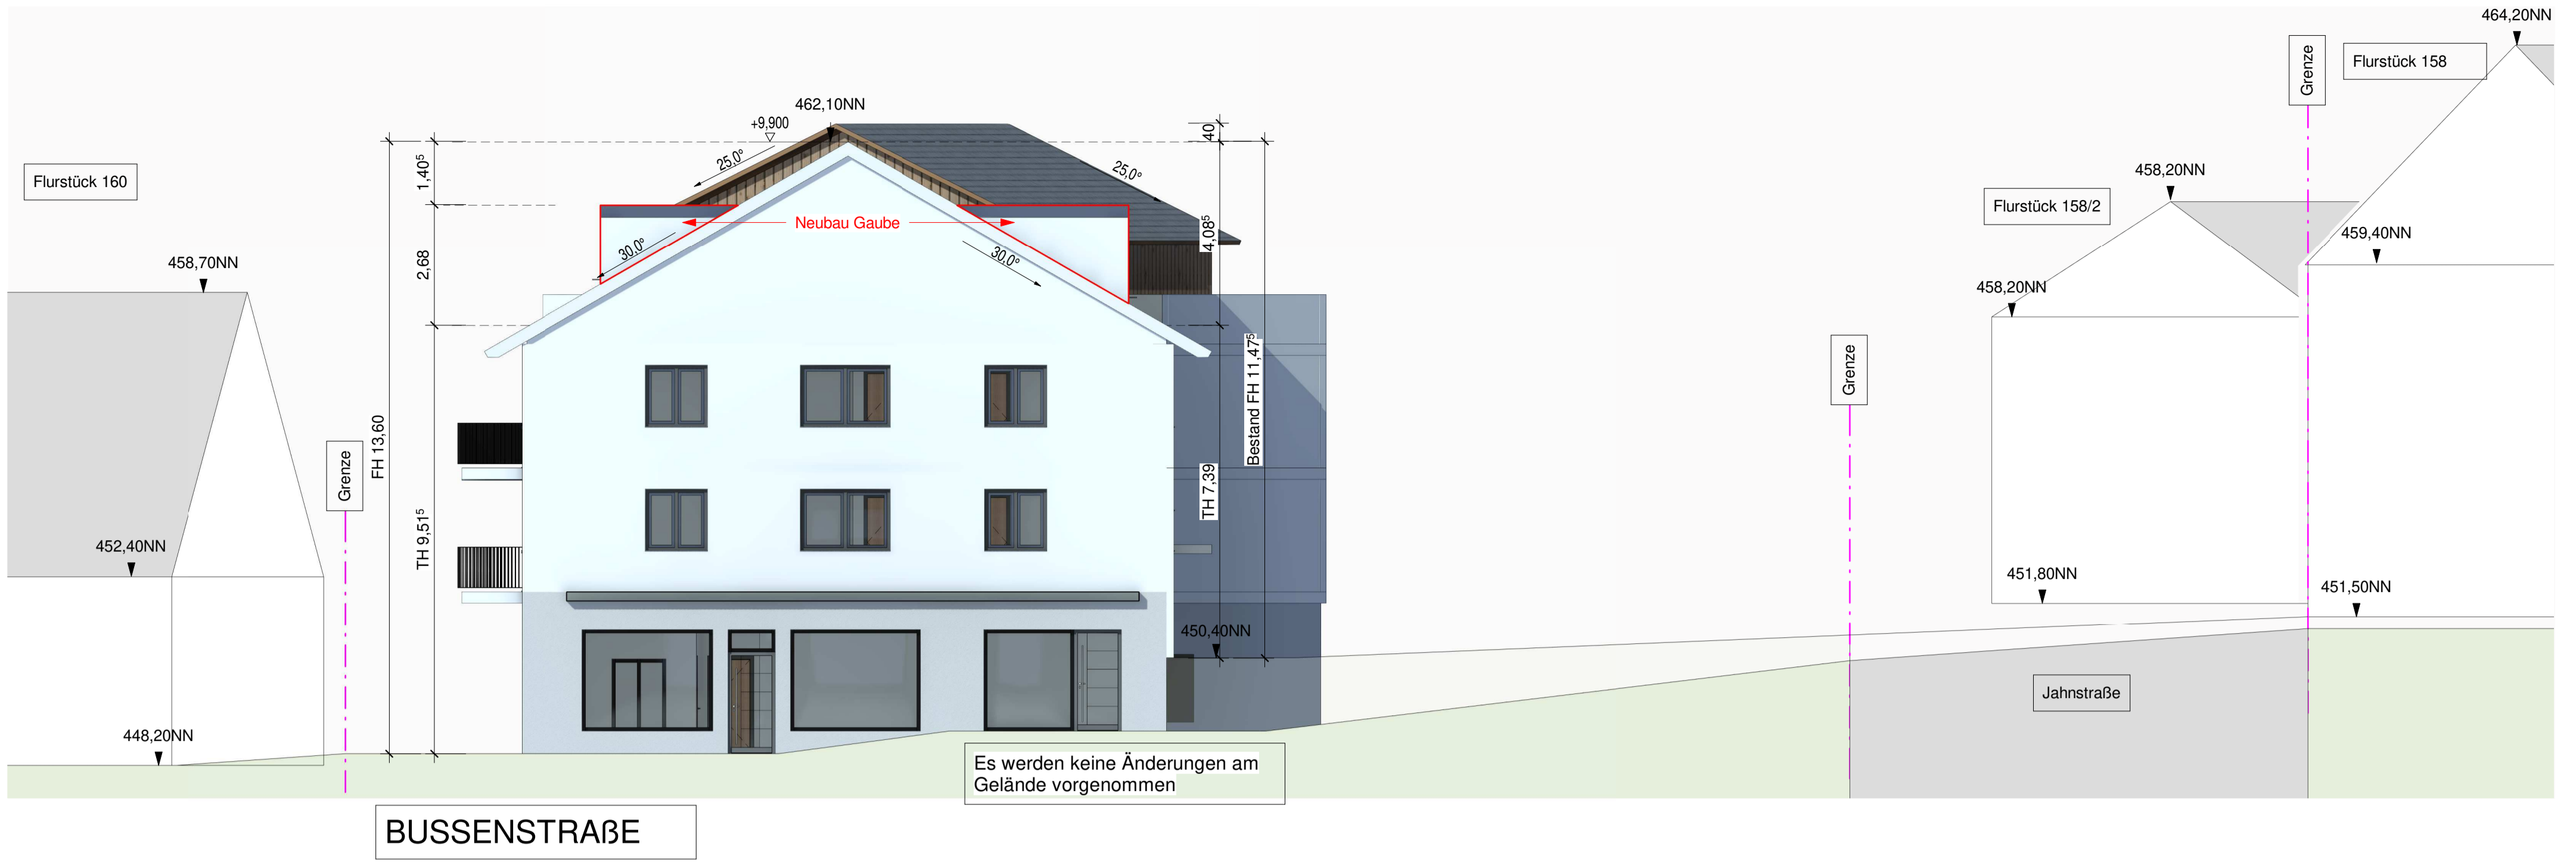

BUSSENSTRASSE

Ostansicht

M 1:100



Südansicht

M 1:100



Bestand Abbruch Neu

LEGENDE / HINWEISE

<p><b>Wände/Decken</b></p> <ul style="list-style-type: none"> <li>Stahlbeton</li> <li>Mauerwerk/Porenbetonstein</li> <li>Kalksandstein</li> <li>Holzständerwand</li> <li>Metalständerwand 125mm</li> <li>Metalständerwand Schächte / Vorsatzschale</li> <li>F60 - hochfeuerhemmend</li> <li>F90 - feuerbeständig</li> </ul>	<p><b>Nordpfeil</b></p> <p><b>Türen</b></p> <ul style="list-style-type: none"> <li>T30 = feuerhemmend</li> <li>T90 = feuerbeständig</li> <li>DS = Dichtschließend, selbstschließend</li> <li>RS = rauchdicht, selbstschließend</li> <li>D = Dichtschließend</li> </ul>
---	--

<p><b>Abkürzungen / Symbole</b></p> <p><b>Fenster</b></p> <ul style="list-style-type: none"> <li>BRH = Brüstungshöhe</li> <li>GR = Gurtrollen</li> <li>Pos. = Position</li> <li>ROL = Rollläden</li> <li>JAL = Jalousie</li> </ul> <p><b>verschiedenes</b></p> <ul style="list-style-type: none"> <li>UKD = unter Kante Decke</li> <li>GOK = Gelände Oberkante</li> <li>OK/UK = Oberkante / Unterkante</li> <li>AK = Außenkante</li> <li>uBPI = unter Bodenplatte</li> <li>UZ = Unterzug</li> <li>Entl.ü.D. = Entlüftung über Dach</li> </ul>	<p><b>Fussboden</b></p> <ul style="list-style-type: none"> <li>RFB = Rohfussboden</li> <li>FFB = Fertigfussboden</li> </ul> <p><b>Symbole</b></p> <ul style="list-style-type: none"> <li>Mehrspartheileneinführung</li> <li>Lüfter</li> <li>E-Motor</li> <li>Einbaustrahler</li> <li>HKV Heizkreisverteiler</li> <li>PS Potentialeausgleichsschiene</li> </ul>
---	--

**Entwässerung**  
 Entwässerung nach Angabe der Bauleitung. Alle Leitungen nach DIN 1986 verlegt! Gefälle min. 1,0% / max. 5,0%. Die Sohlhöhen der Schächte müssen vor Ort überprüft u. ggf. an die Höhe der vorh. und gepl. Anschlußstützen angepasst werden. Rohrleitungen in Sandbett verlegen.

— RW-Leitung (Frosttiefe einhalten) — Mischwasserleitung  
 — SW-Leitung — SW-Leitung UKD ○ RR Regenfallrohr

**Hinweise:**  
 Elektrikinstallation innerhalb Brand- oder Wohnungstrennwand darf nicht gegenüberliegend ausgeführt werden! H.S-Installation innerhalb Brand- oder Wohnungstrennwand nicht zulässig! Vermaßung der **Türhöhen** bezieht sich auf den Rohfussboden (RFB). Die **Türbreite** bezieht sich auf das Mauerwerksmaß.

Die **STATIKPLANUNG** ist bei der Ausführung unbedingt zu beachten. Einbau von **FUGENBÄNDERN** werden entsprechend Fachplanung bzw. nach Einbauhinweise vom Hersteller eingebaut.

Bei Leistungsphase 1-4 (Entwurfs- und Eingabeplanung) gilt diese Planung für die Leistungsphase 5 (Ausführungsplanung) nicht.

Index	Beschreibung	gez.	Datum

Projekt **Neubau MFH mit 5 Wohnungen & Neubau von Gauben am Bestandsgebäude**

Flur/Flurstück(e)	159
Grundstücksfläche	0m <sup>2</sup>
Leistungsphase	BAUANTRAG
Plangröße	A0

Plan Entwurfsplanung