


Stadt/Gemeinde: MARKDORF
 Gemarkung: MARKDORF
 Landkreis: BODENSEEKREIS

LAGEPLAN

zum Bauantrag (§4 LBOVVO)
 - zeichnerischer Teil -
 Auszug aus dem Liegenschaftskataster

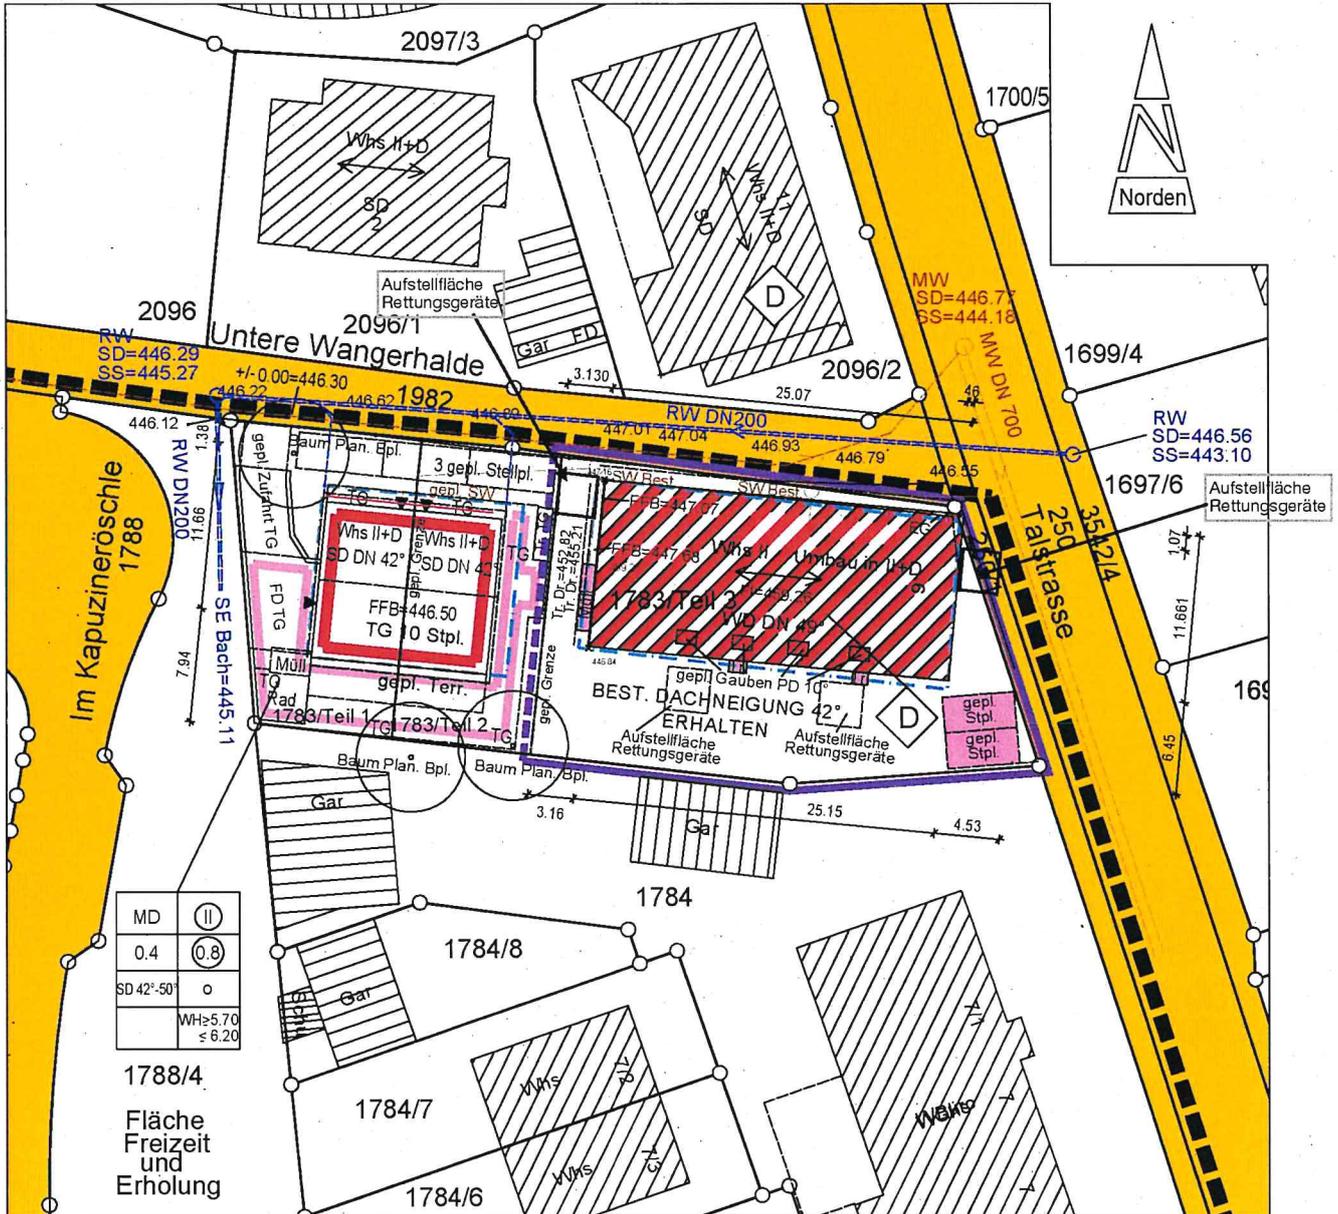

PlanNr.: 2022033KM23

M = 1 : 500

Markdorf, 11.03.2022

- Kanal aus dem Bestandsplan der Gemeinde.
- Höhen im Höhensystem DHHN12
- Gebäude und Grenzen sind teilweise digitalisiert.
- Hinsichtlich etwa vorhandener unterirdischer Leitungen wird keine Gewähr übernommen.
- Gefertigt nach §2 Abs. 2-5 LBOVVO

Lageplan ergänzt
 24.11.2022

C. Sch...


Baueingabeplan

Planbezeichnung

Schnitt quer A-A

Bauvorhaben:

Sanierung des denkmalgeschützten Weingartener Hof

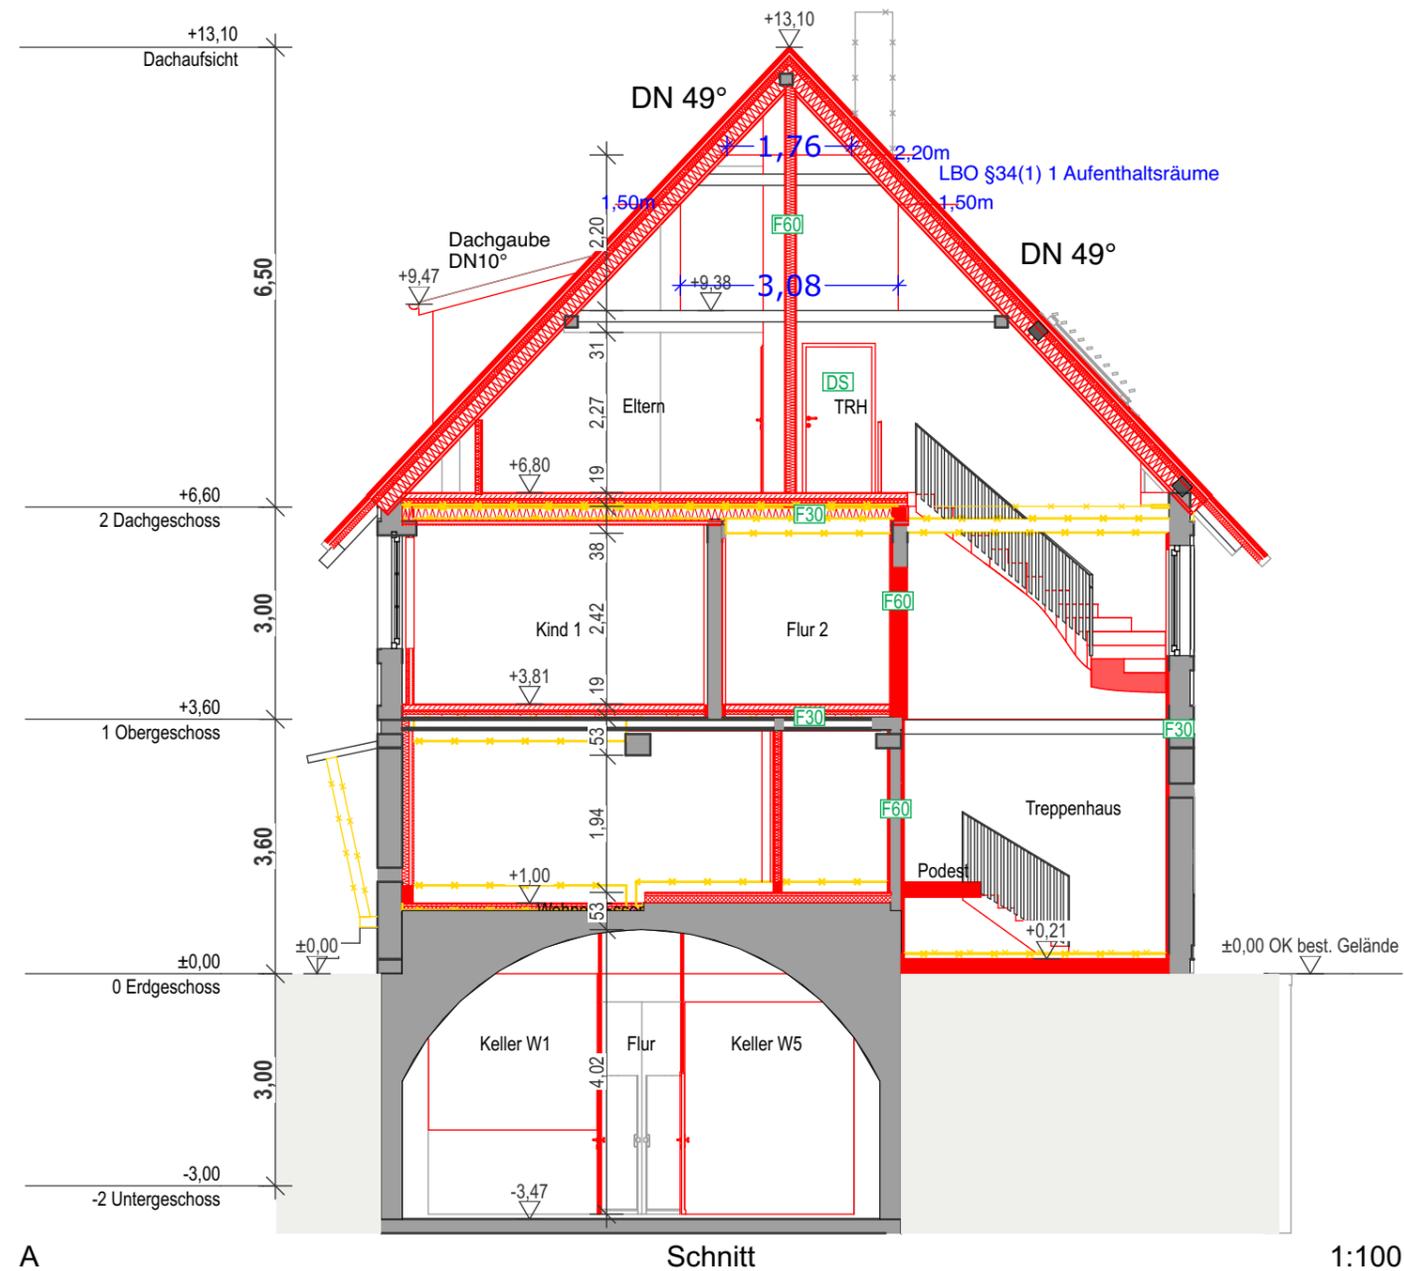

Bauort:

Talstraße 9
 88677 Markdorf
 Flurnummer: Flst.Nr.: 1783

Datum:

24.11.2022

Format:


DIN A3

Maßstab:

1:100

Legende:

- generell neuer Bauteile (Holz/Mauerwerk)
- neuer Beton oder Stahlbeton
- vorhandene Bauteile Holz
- zu beseitigende Bauteile
- Holz/TBR Neu
- neue Trockenwand

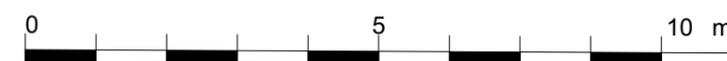


Baueingabeplan

Planbezeichnung

Ansichten Nord/Süd

Bauvorhaben:

Sanierung des denkmalgeschützten Weingartener Hof

 

Bauort:

Talstraße 9
88677 Markdorf
Flurnummer: Flst.Nr.: 1783

Datum:

24.11.2022

Format:


DIN A3

Maßstab:


1:100

Legende:

- generell neuer Bauteile (Holz/Mauerwerk)
- neuer Beton oder Stahlbeton
- vorhandene Bauteile Holz
- zu beseitigende Bauteile
- Holz/TBR Neu
- neue Trockenwand

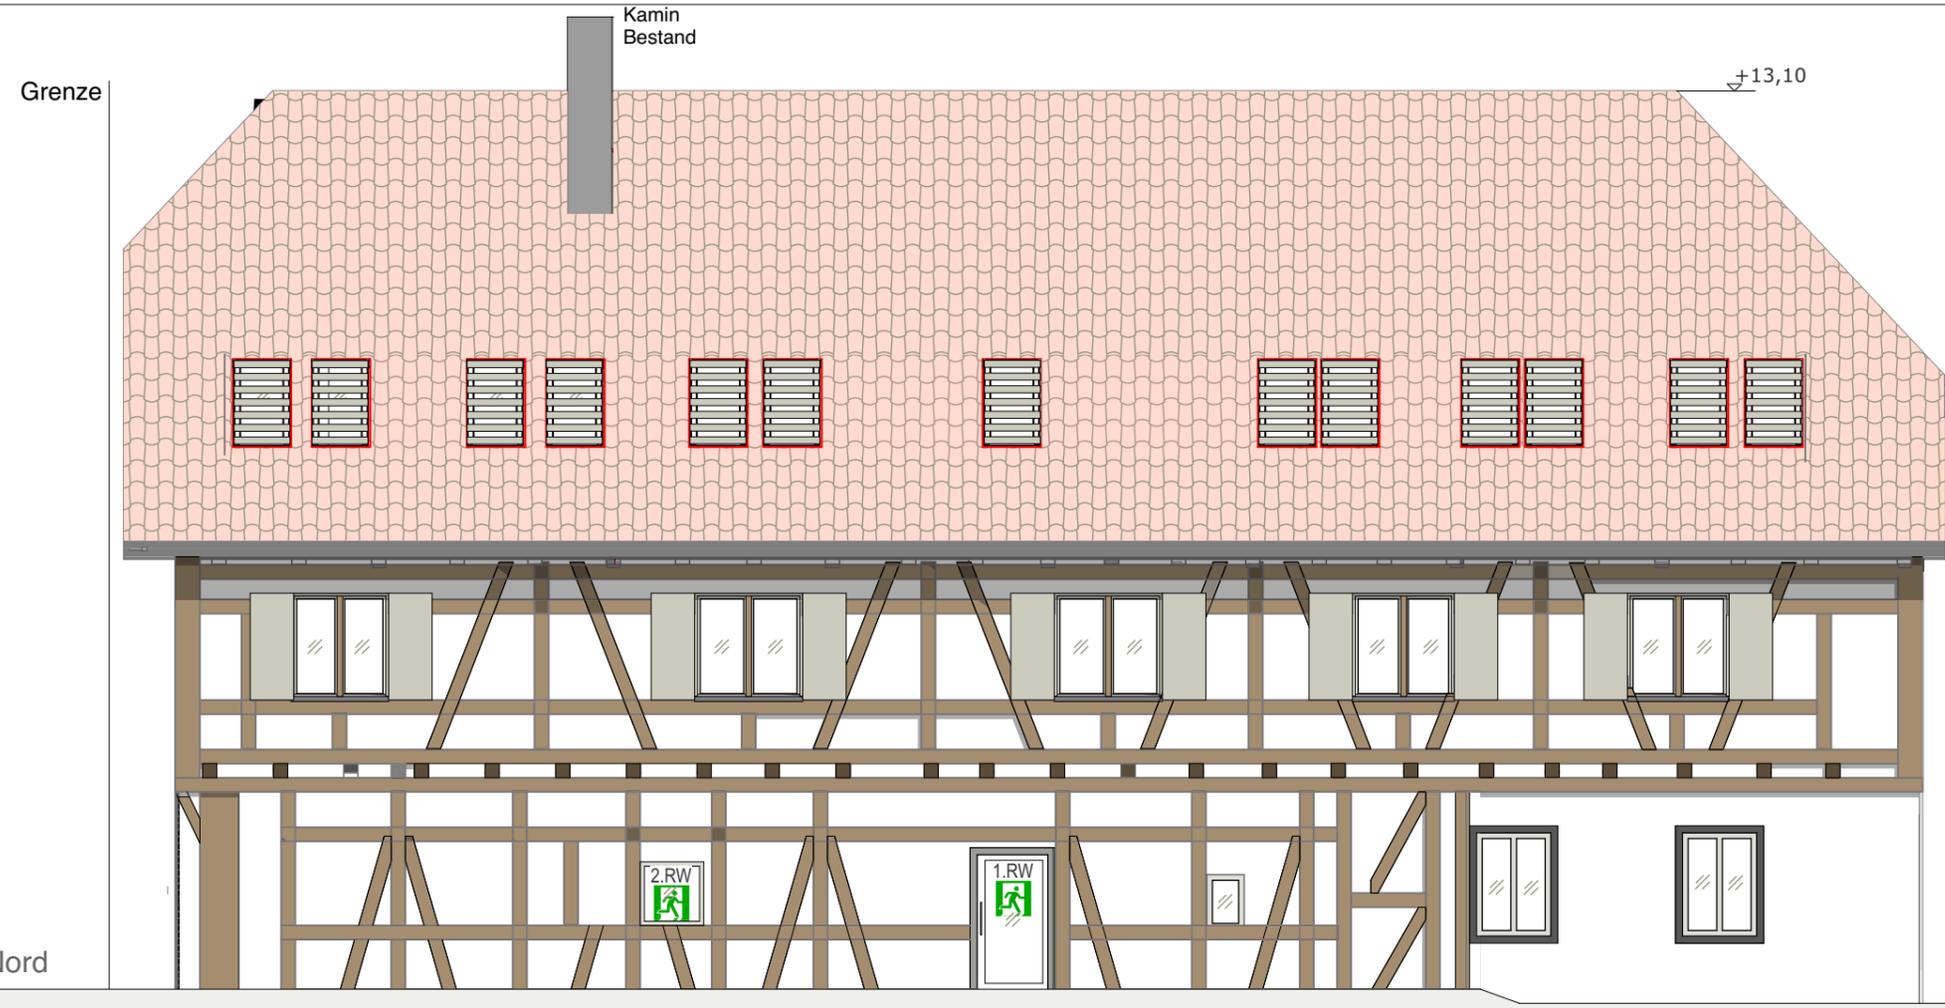

Ansicht Nord

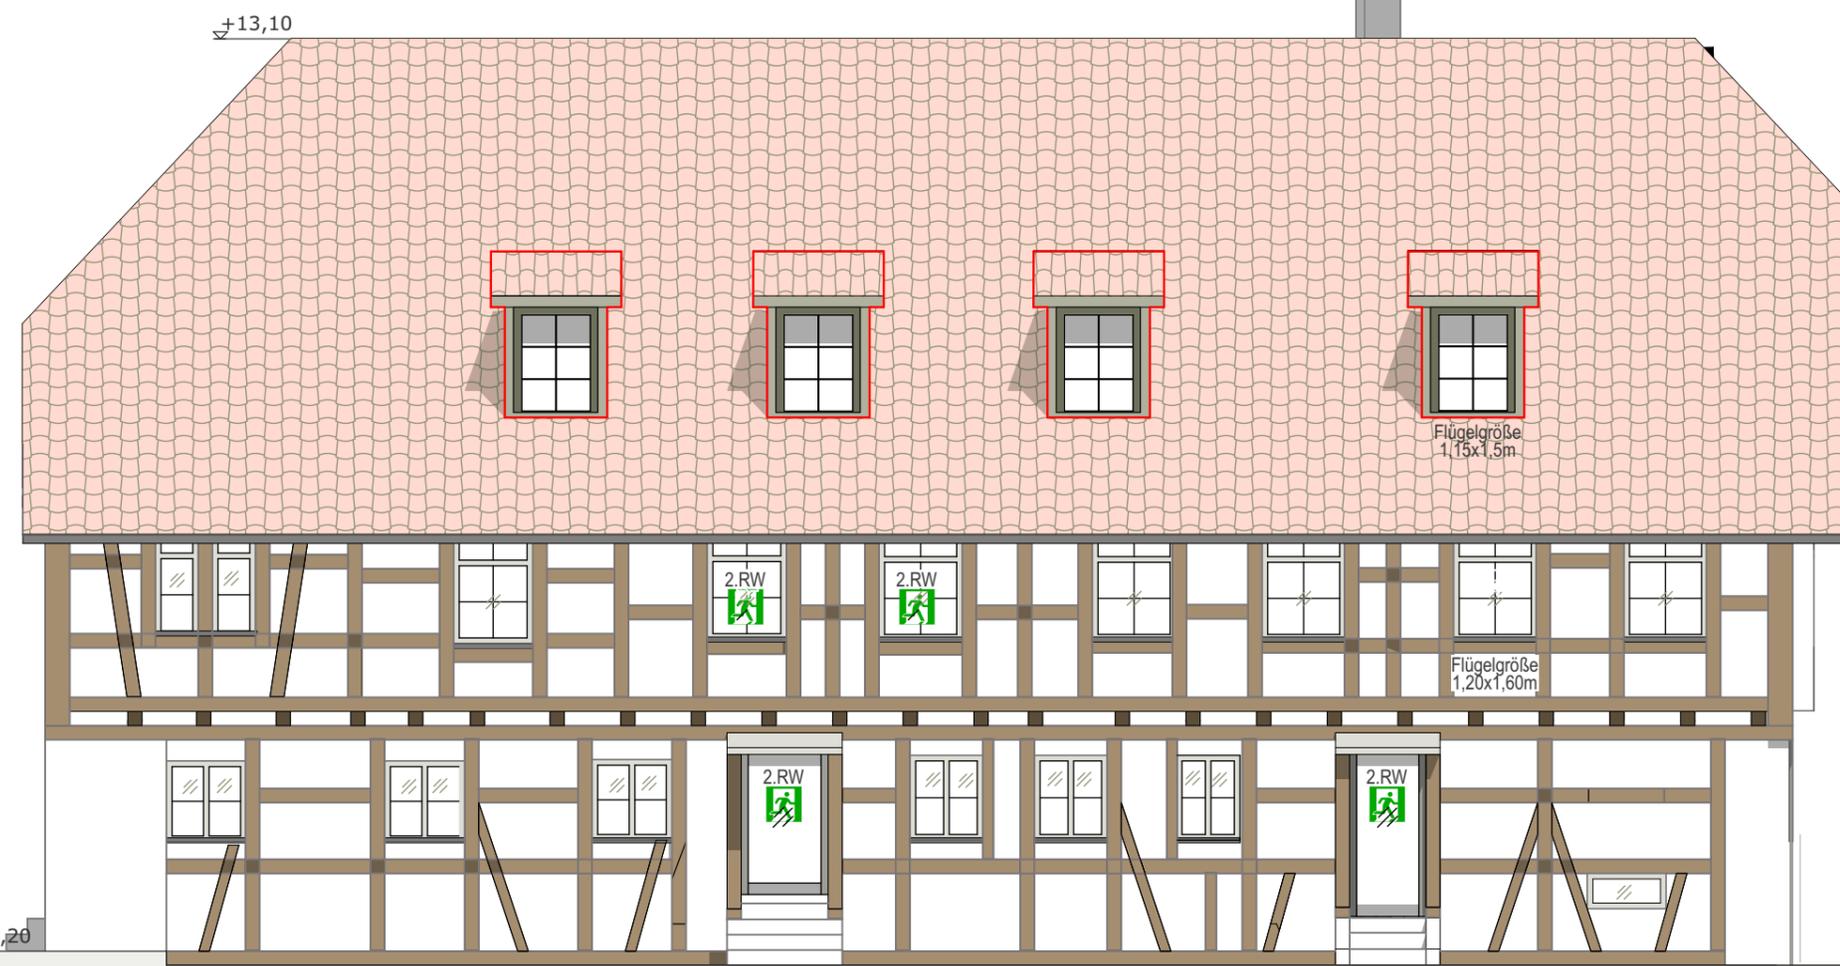

Ansicht Süd

keine Geländeänderung


Baueingabeplan

Planbezeichnung

Ansichten Osten/Westen

Bauvorhaben:

Sanierung des denkmalgeschützten Weingartener Hof

 

Bauort:

Talstraße 9
88677 Markdorf
Flurnummer: Flst.Nr.: 1783

Datum: Format:


24.11.2022 DIN A3

Maßstab:


1:100

Legende:

- generell neuer Bauteile (Holz/Mauerwerk)
- neuer Beton oder Stahlbeton
- vorhandene Bauteile Holz
- zu beseitigende Bauteile
- Holz/TBR Neu
- neue Trockenwand

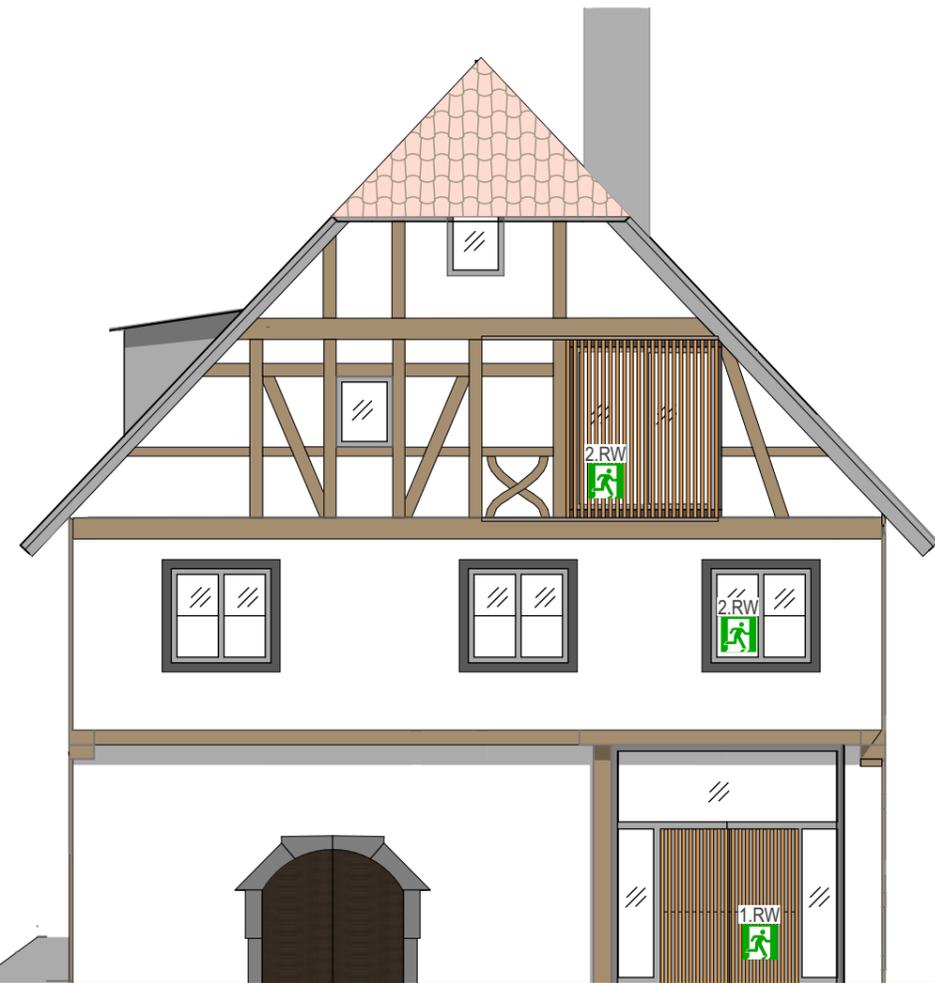

Ansicht Ost Weingartener Hof

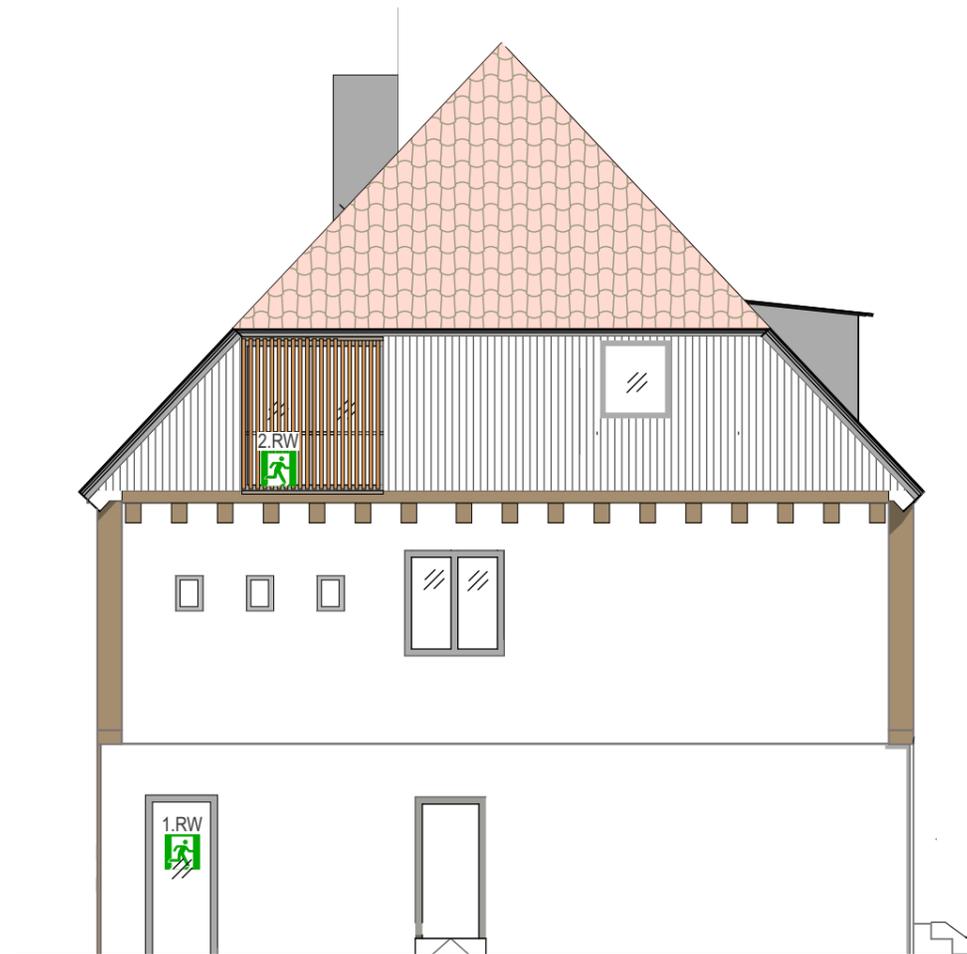

Ansicht West Weingartener Hof

