


Landkreis: Bodenseekreis
 Gemeinde: Markdorf
 Gemarkung: Riedheim
 Flur:

Lageplan

Maßstab 1:500

zeichnerischer Teil zum
 Bauantrag gemäß § 4 LBOVVO


BV Rock

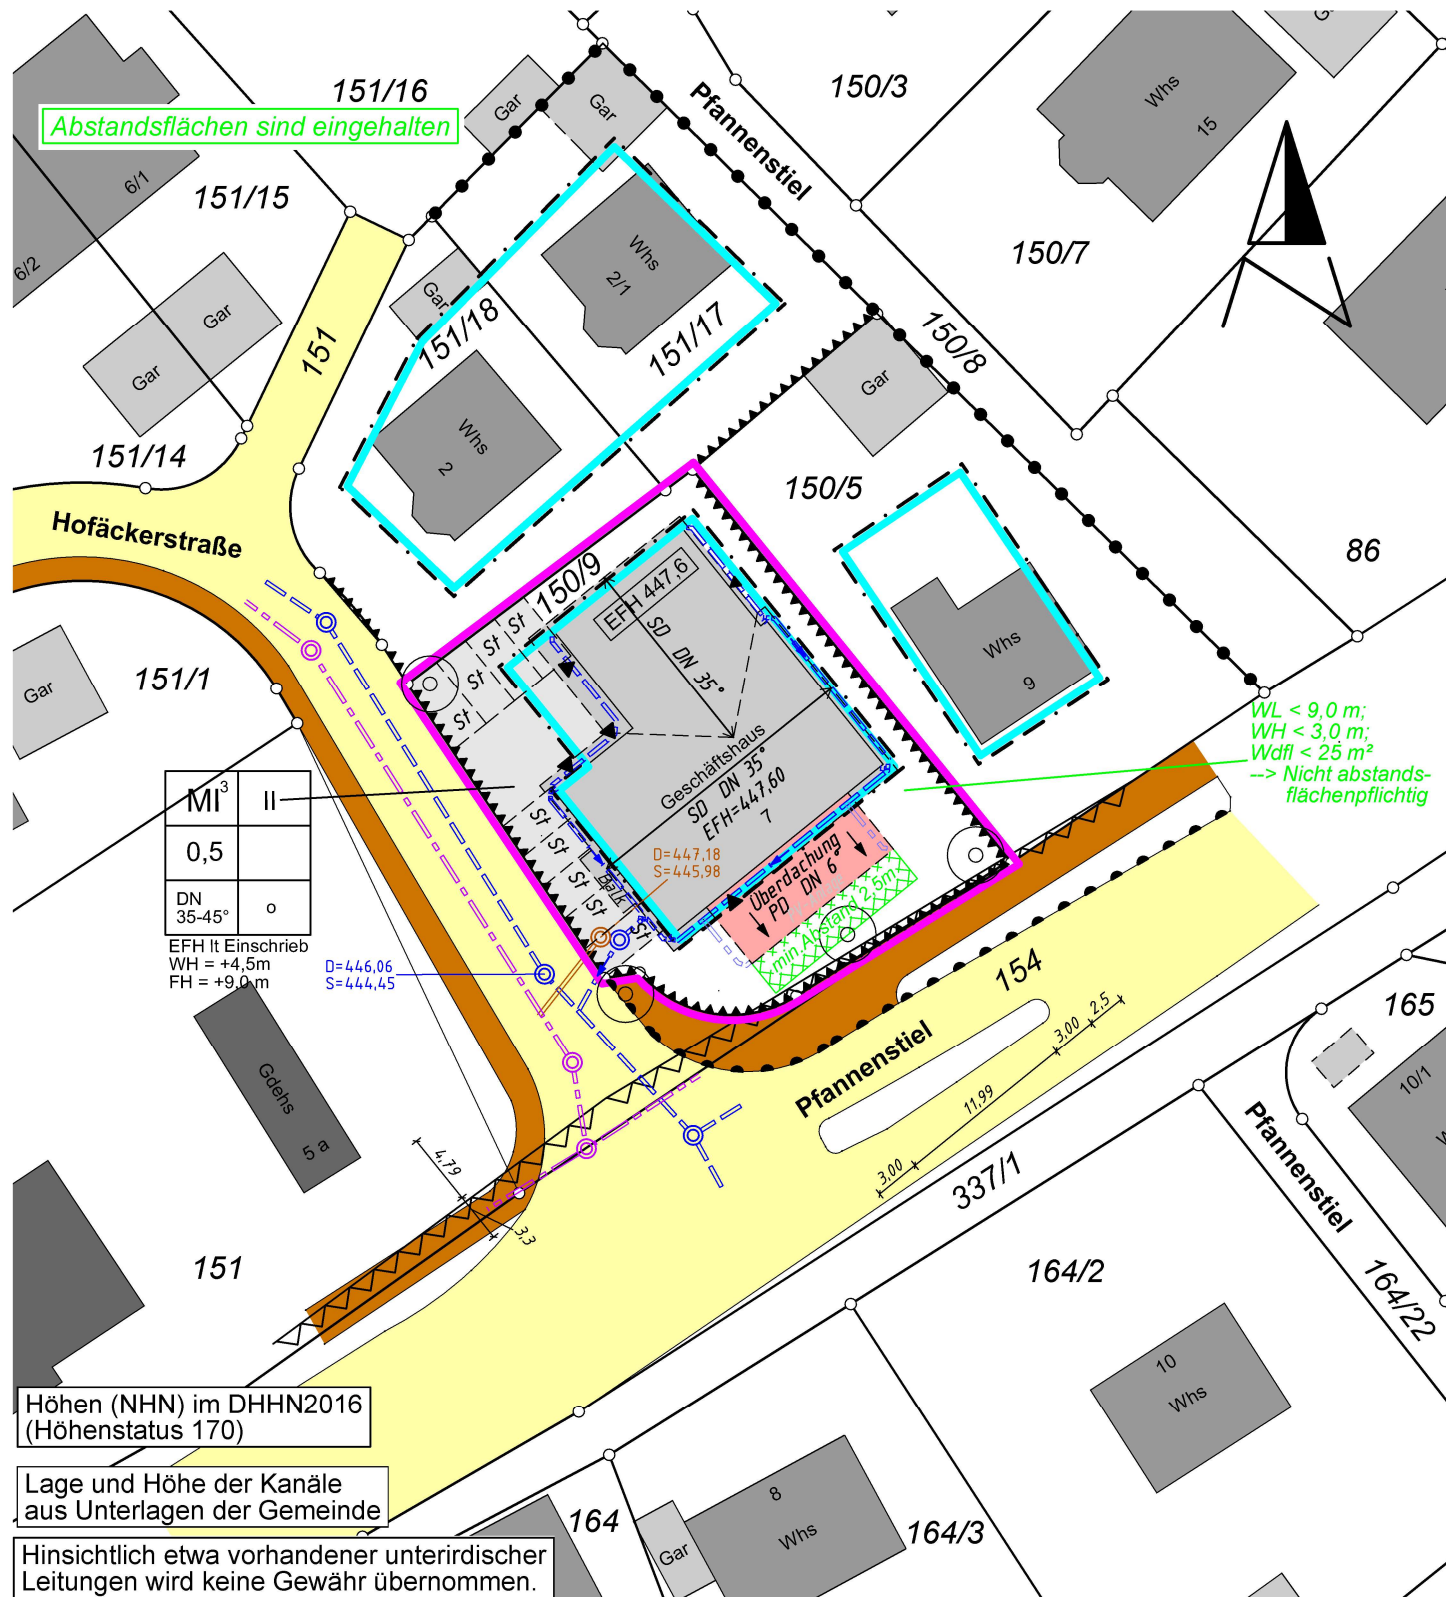


Dipl.-Ing. (FH) Michael Polak
 Blitzenreuter Straße 22 · 88273 Fronreute · Tel: 07505/3449816
 E-Mail: info@polak-vermessung.de · www.polak-vermessung.de

Auszug aus dem Liegenschaftskataster
 gefertigt und nach § 4 LBO VVO ausgearbeitet :
 Fronreute, 10.03.2023

Antrag Nr.: 22204

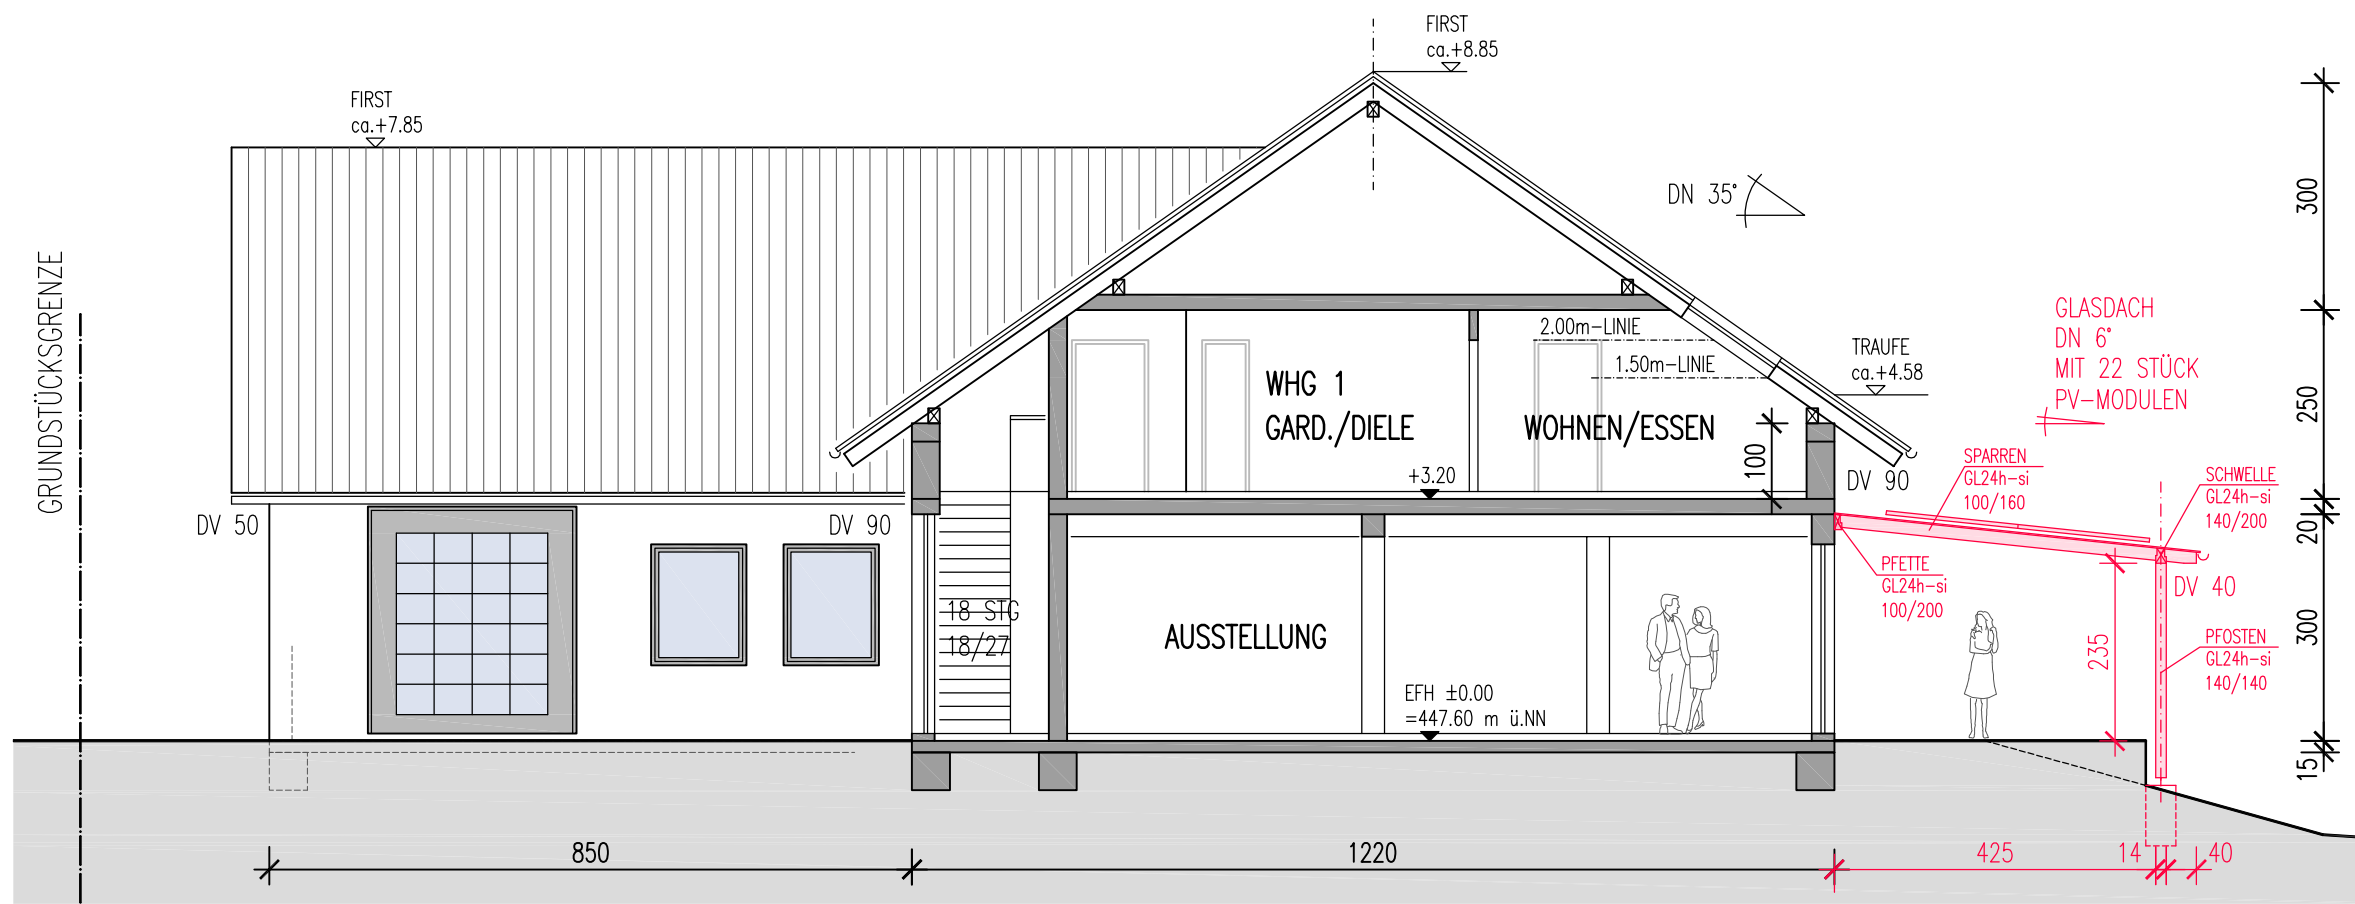

SCHNITT A - A

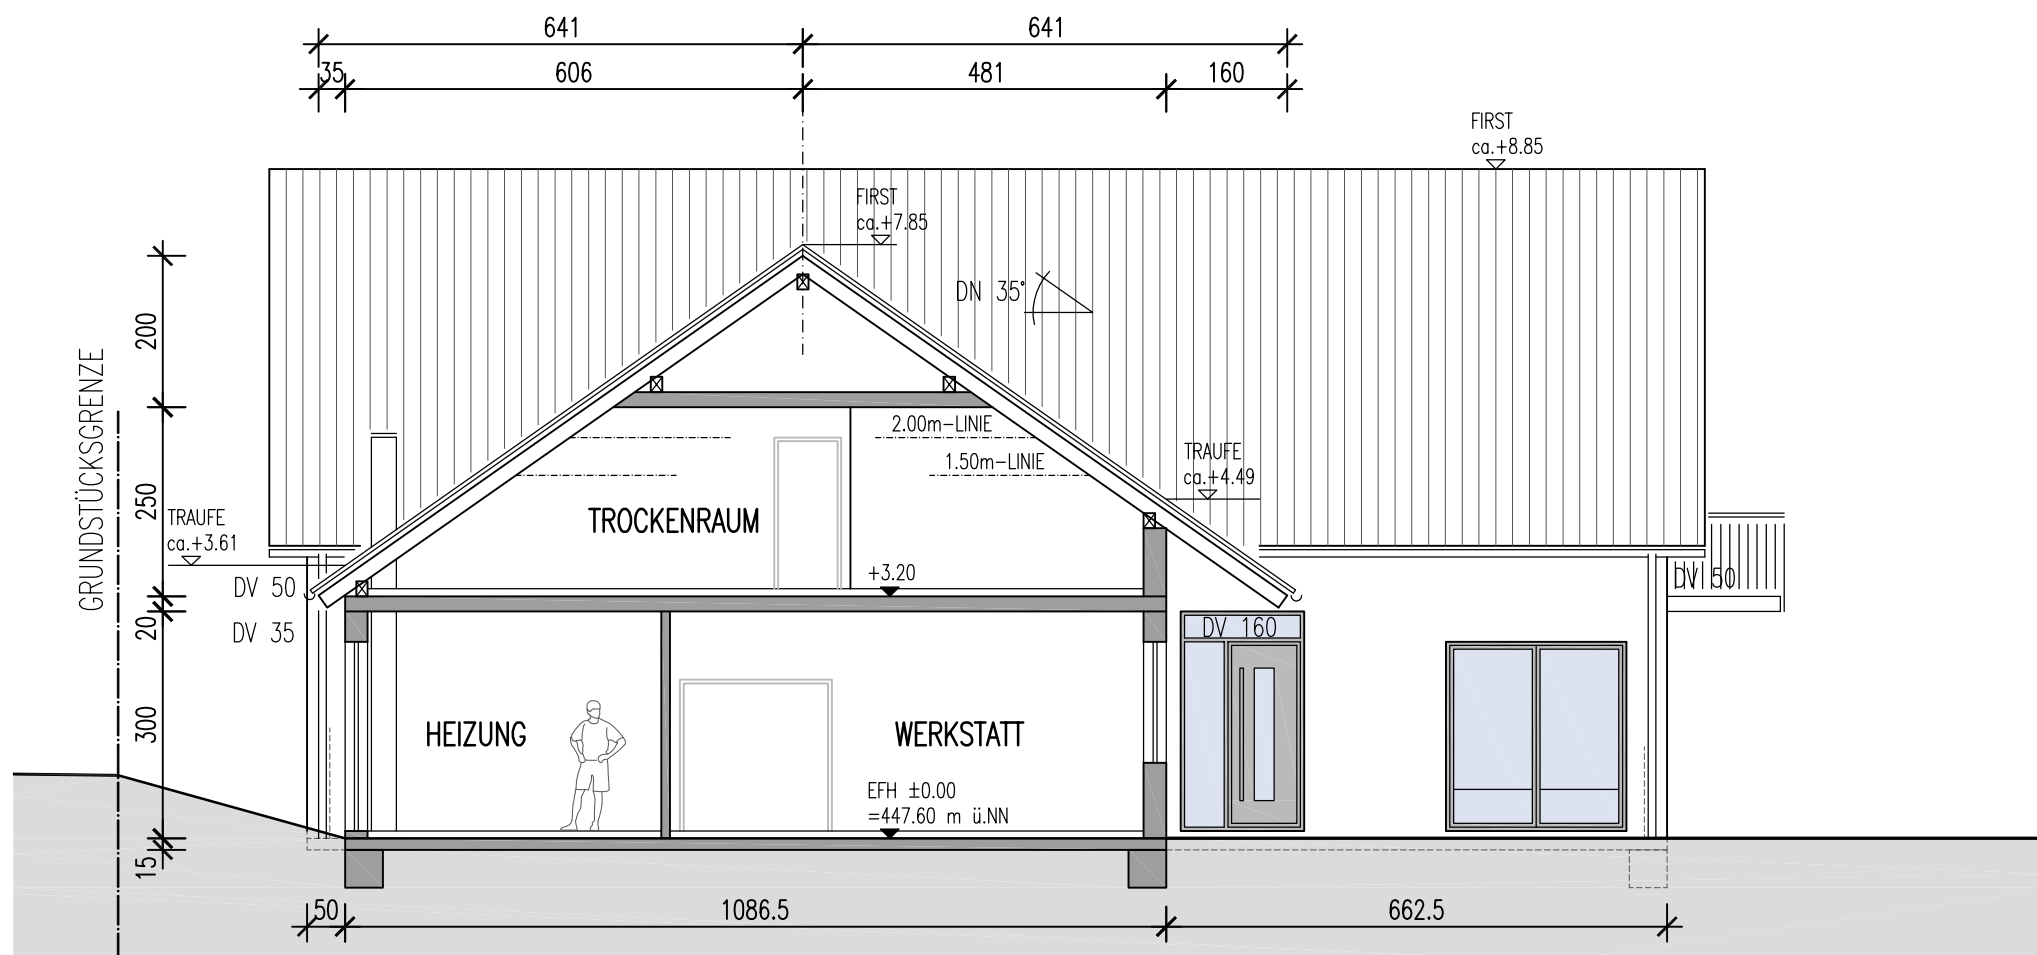


SCHNITT B - B

LEGENDE

- BESTAND
- NEUBAU

PROJEKT	ANBAU EINER ÜBERDACHUNG DER BESTEHENDEN AUSSTELLUNGSFLÄCHE FÜR GARTENGERÄTE MIT PV-ANLAGE AN EIN WOHN- UND BETRIEBSGEBÄUDE		
BAUHERR			
PLANUNG			
BAUGESUCH	SCHNITT A - A SCHNITT B - B		
MASSSTAB 1:100	DATUM 10.03.2023	PLANNR. 4003	INDEX 0

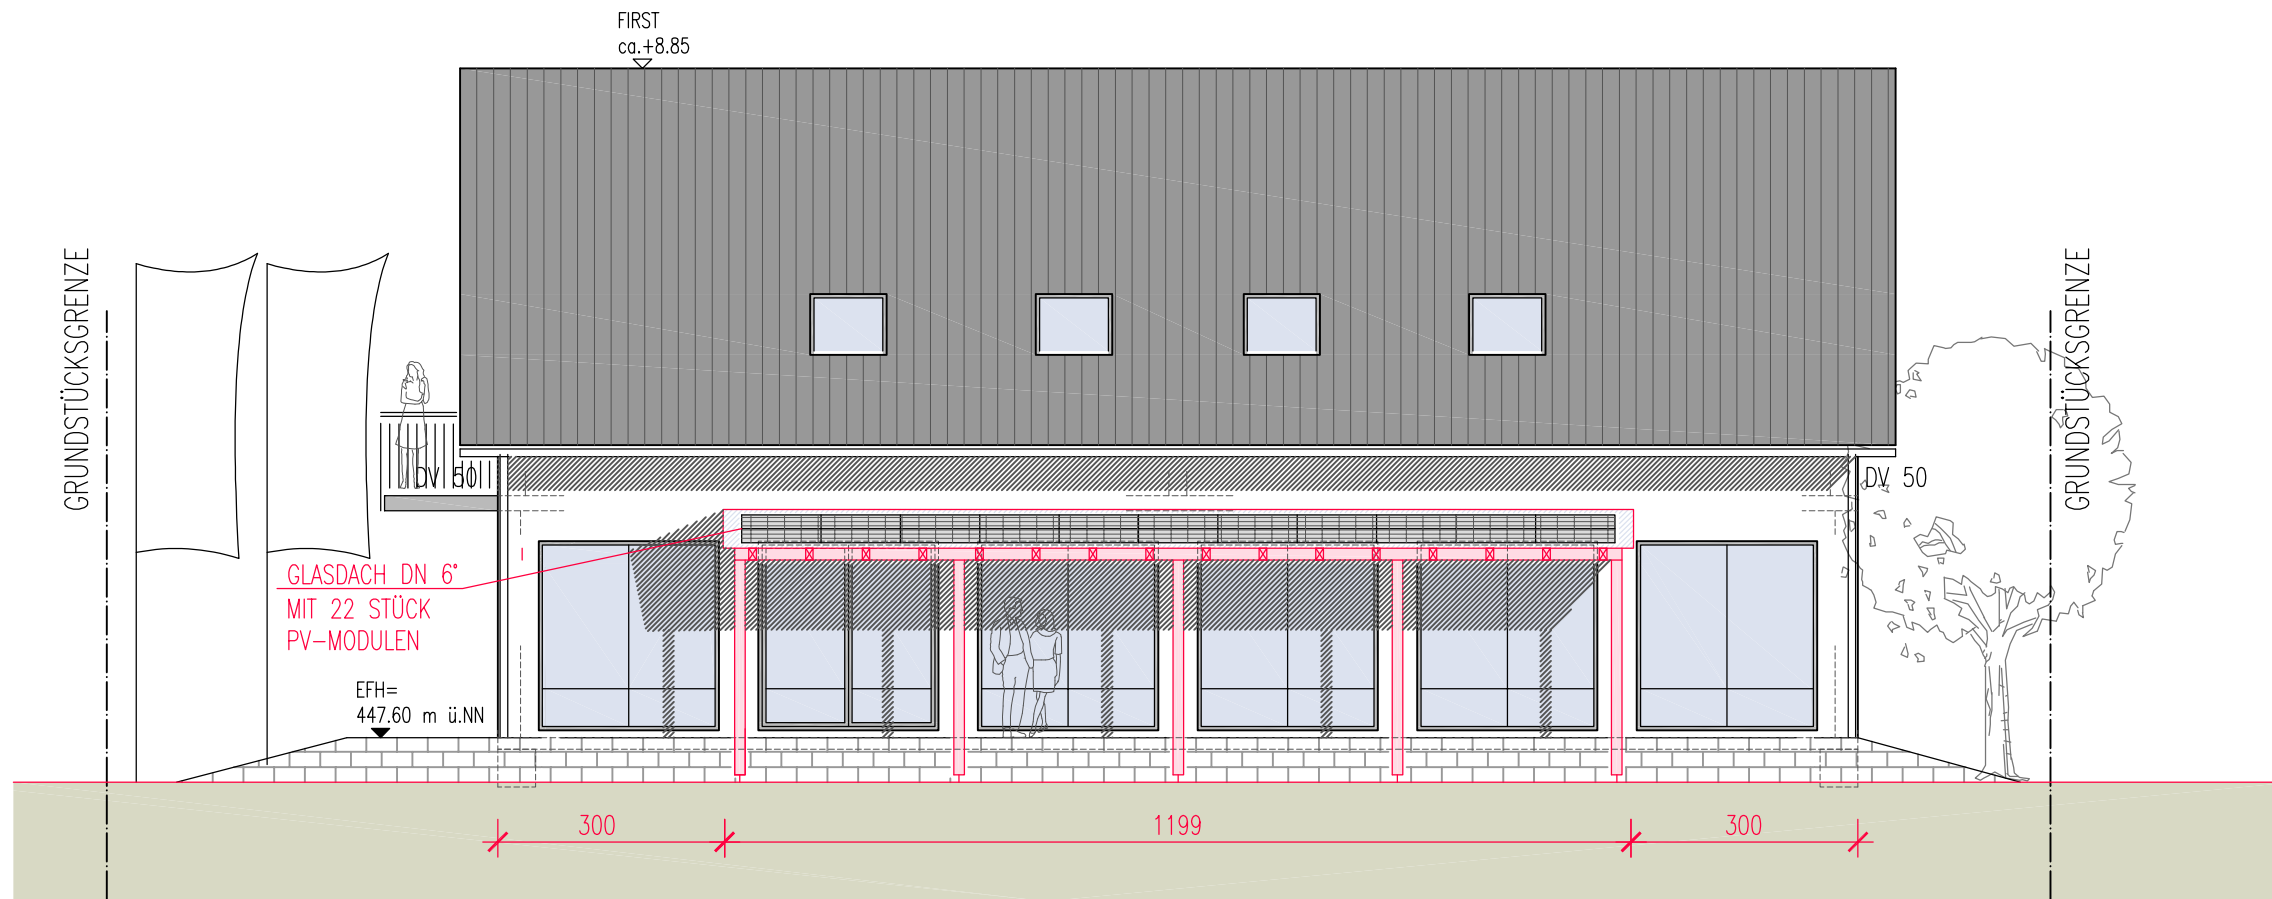

ANSICHT SÜD-OSTEN



ANSICHT SÜD-WESTEN


LEGENDE

- BESTAND
- NEUBAU

PROJEKT	ANBAU EINER ÜBERDACHUNG DER BESTEHENDEN AUSSTELLUNGSFLÄCHE FÜR GARTENGERÄTE MIT PV-ANLAGE AN EIN WOHN- UND BETRIEBSGEBÄUDE		
BAUHERR			
PLANUNG			
BAUGESUCH	ANSICHT SÜD-OSTEN ANSICHT SÜD-WESTEN		
MASSTAB 1:100	DATUM 10.03.2023	PLANNR. 4004	INDEX 0



ANSICHT NORD-OSTEN

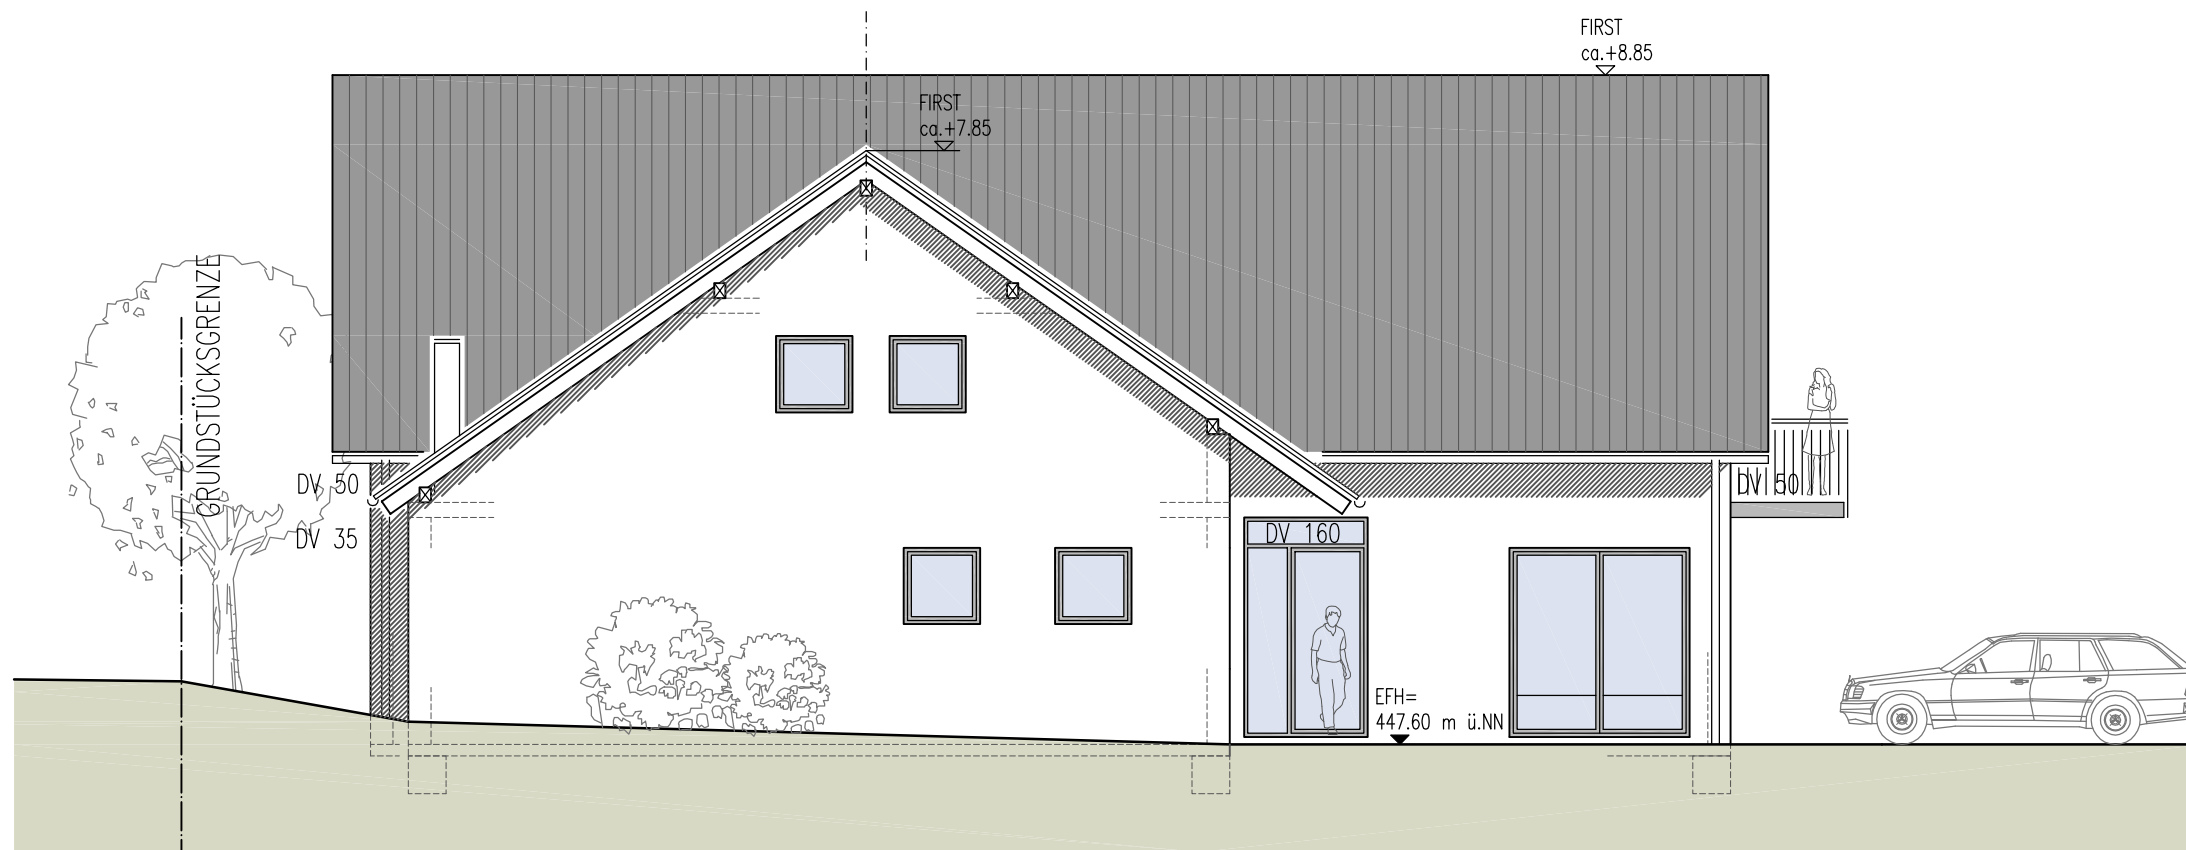

ANSICHT NORD-WESTEN

LEGENDE

- BESTAND
- NEUBAU

PROJEKT	ANBAU EINER ÜBERDACHUNG DER BESTEHENDEN AUSSTELLUNGSFLÄCHE FÜR GARTENGERÄTE MIT PV-ANLAGE AN EIN WOHN- UND BETRIEBSGEBÄUDE		
BAUHERR	FRANZ BOCK		
PLANUNG	[REDACTED]		
BAUGESUCH	ANSICHT NORD-WESTEN ANSICHT NORD-OSTEN		
MASSTAB 1:100	DATUM 10.03.2023	PLANNR. 4005	INDEX 0