


# Lageplan

-Lageplan zum  
 Bauantrag (§4 LBOVVO)

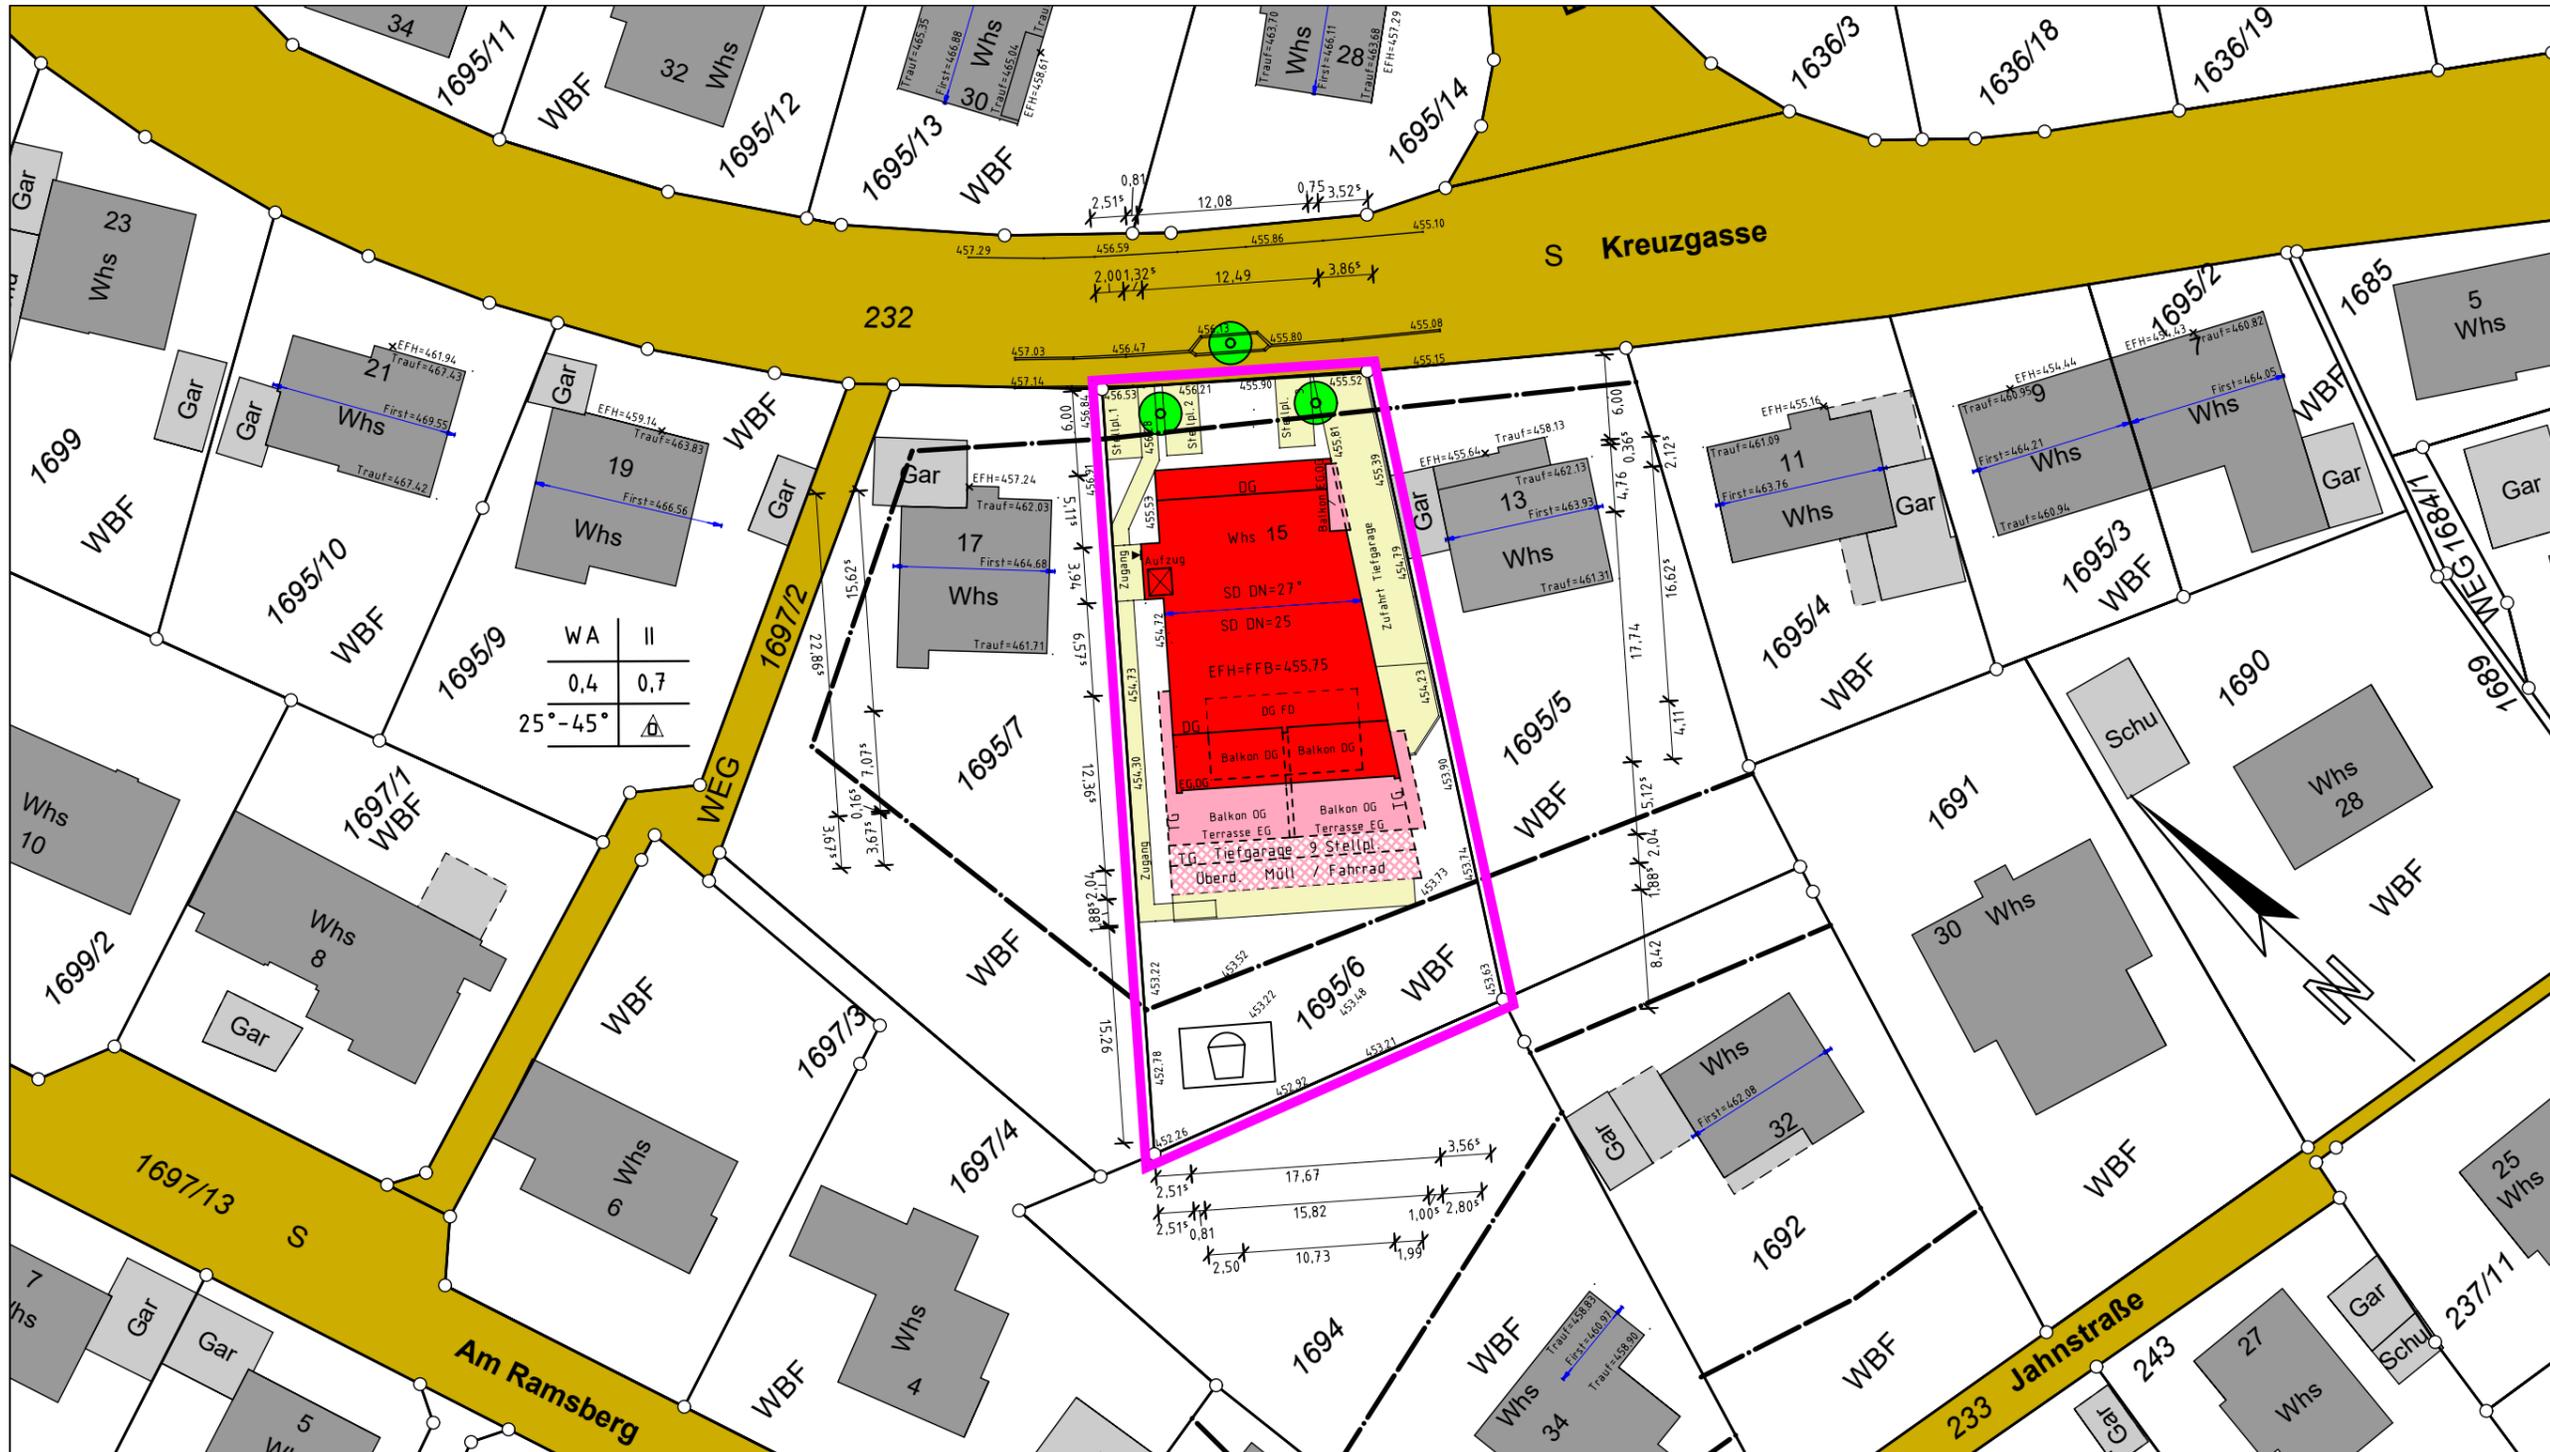

WA	II
0,4	0,7
25° - 45°	



Auszug aus dem Liegenschaftskataster  
 Gefertigt und nach §4 LBOVVO ausgearbeitet:


Überlingen, den 06.10.2023

Auftragsnr.: 2232205 / St.

Hinsichtlich etwa vorhandener unterirdischer  
 Leitungen wird keine Gewähr übernommen.



Ansicht Westen  
M 1:100

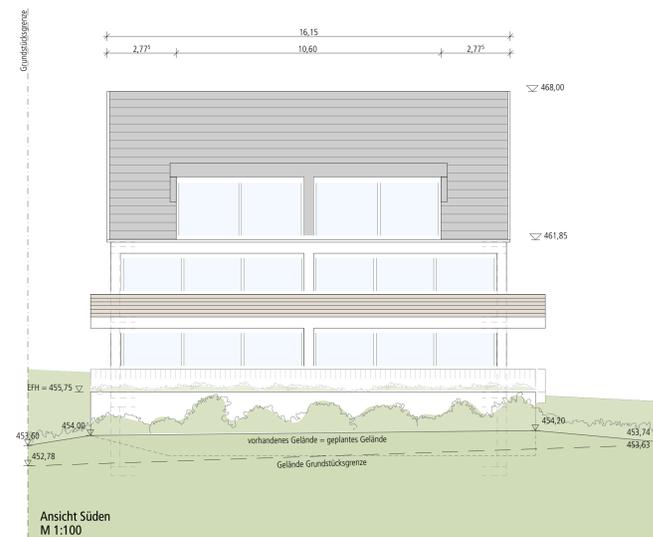


Ansicht Süden  
M 1:100




Ansicht Norden  
M 1:100



Ansicht Osten  
M 1:100

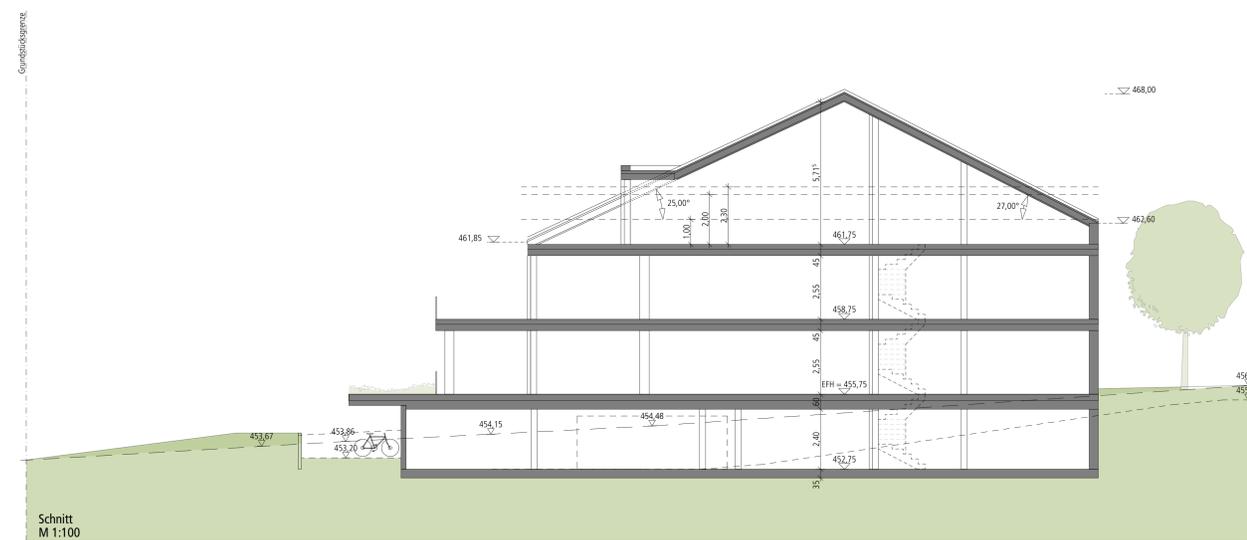

Schnitt  
M 1:100

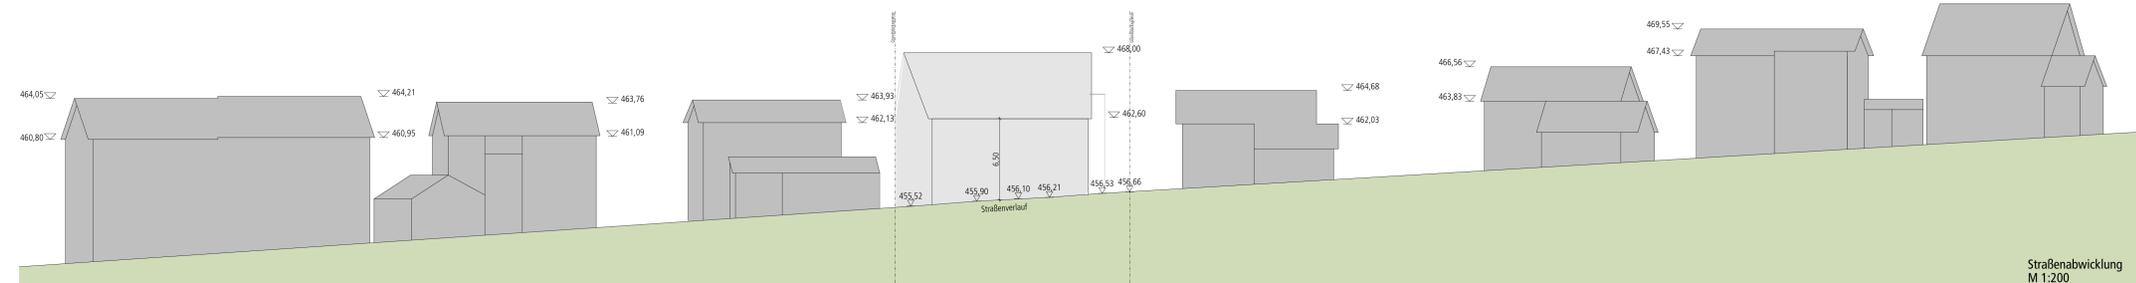

Straßenabwicklung  
M 1:200

**Antrag auf Baugenehmigung im vereinfachten Verfahren**

**Bauprojekt:**  
Neubau Mehrfamilienwohnhhaus mit TG und 8 WE  
Kreuzgasse 15  
88617 Markdorf  
Deutschland

**Grundstück:**  
Gemeinde: Markdorf  
Gemarkung: Markdorf  
Flurstücks-Nr.: 1699/6

**Planinhalt:**

Straßenabwicklung, Schnitt und Ansichten  
Datum: 06.10.2023, geändert am 10.11.23 Maßstab: 1:200, 1:100

