

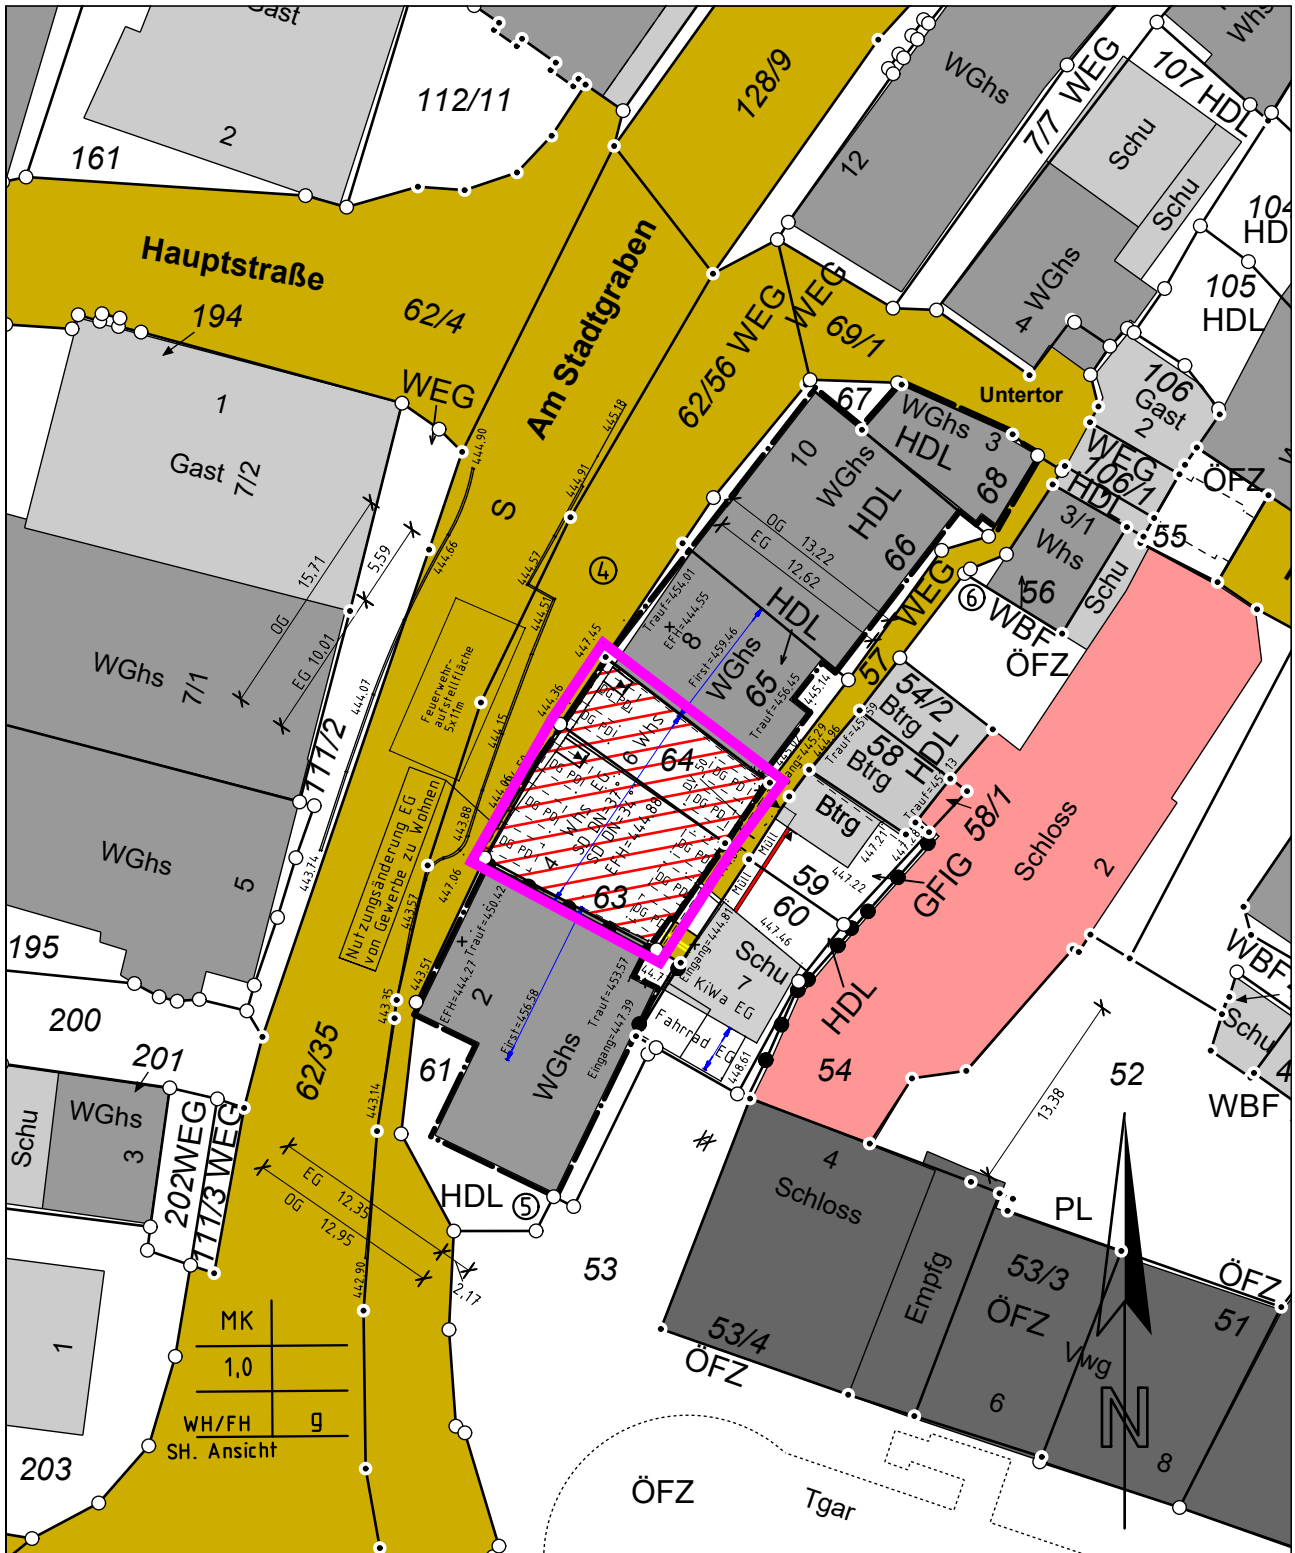


# Lageplan

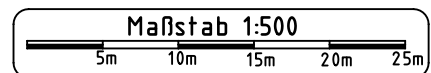

Auszug aus dem Liegenschaftskataster  
Gefertigt und nach §4 LBOVVO ausgearbeitet:

 

Auftragsnr.: 2222254 / St.

Überlingen, den 04.08.22 / 23.02.23

Hinsichtlich etwa vorhandener unterirdischer  
Leitungen wird keine Gewähr übernommen.

**ABTREPPUNG  
SCHEMAPLAN**

Haus 8  
FH +14.60  
= NN459.48

FH +14.40m  
= NN459.28

Haus 8  
TH +9.15  
= NN454.03

Schnittpunkt  
Mauer/Dach  
+8.93 = NN453.81  
TH +8.93  
= NN453.81

Vordach  
+2.57

Vorsprung  
+2.70

NN444.88  
= EFH = +/- 0.00



FH +13.80m  
= NN458.68

FH +12.51  
= NN457.39

Haus 2  
FH +11.68  
= NN456.56

Schnittpunkt  
Mauer/Dach  
+8.82 = NN453.70  
TH +8.82  
= NN453.70

Haus 2  
TH +5.54  
= NN450.42

Vorsprung  
+2.45

Vordach  
+2.18

NN444.73  
= -0.15

NN440.00

**Objekt**

Am Stadtgraben 4/6  
88677 Markdorf

Datum 15.01.2024  
Datei 22046U\_LP4\_240228.vwx  
Format A3  
Maßstab 1:100

Genehmigungsplanung  
Deckblatt vom 28.02.2024

**Strassenansicht  
Nordwest**




Objekt

Am Stadtgraben 4/6  
88677 Markdorf

Datum 15.01.2024  
Datei 22046U\_LP4\_240228.vwx  
Format A3  
Maßstab 1:100

Genehmigungsplanung  
Deckblatt vom 28.02.2024

Hofansicht  
Südost

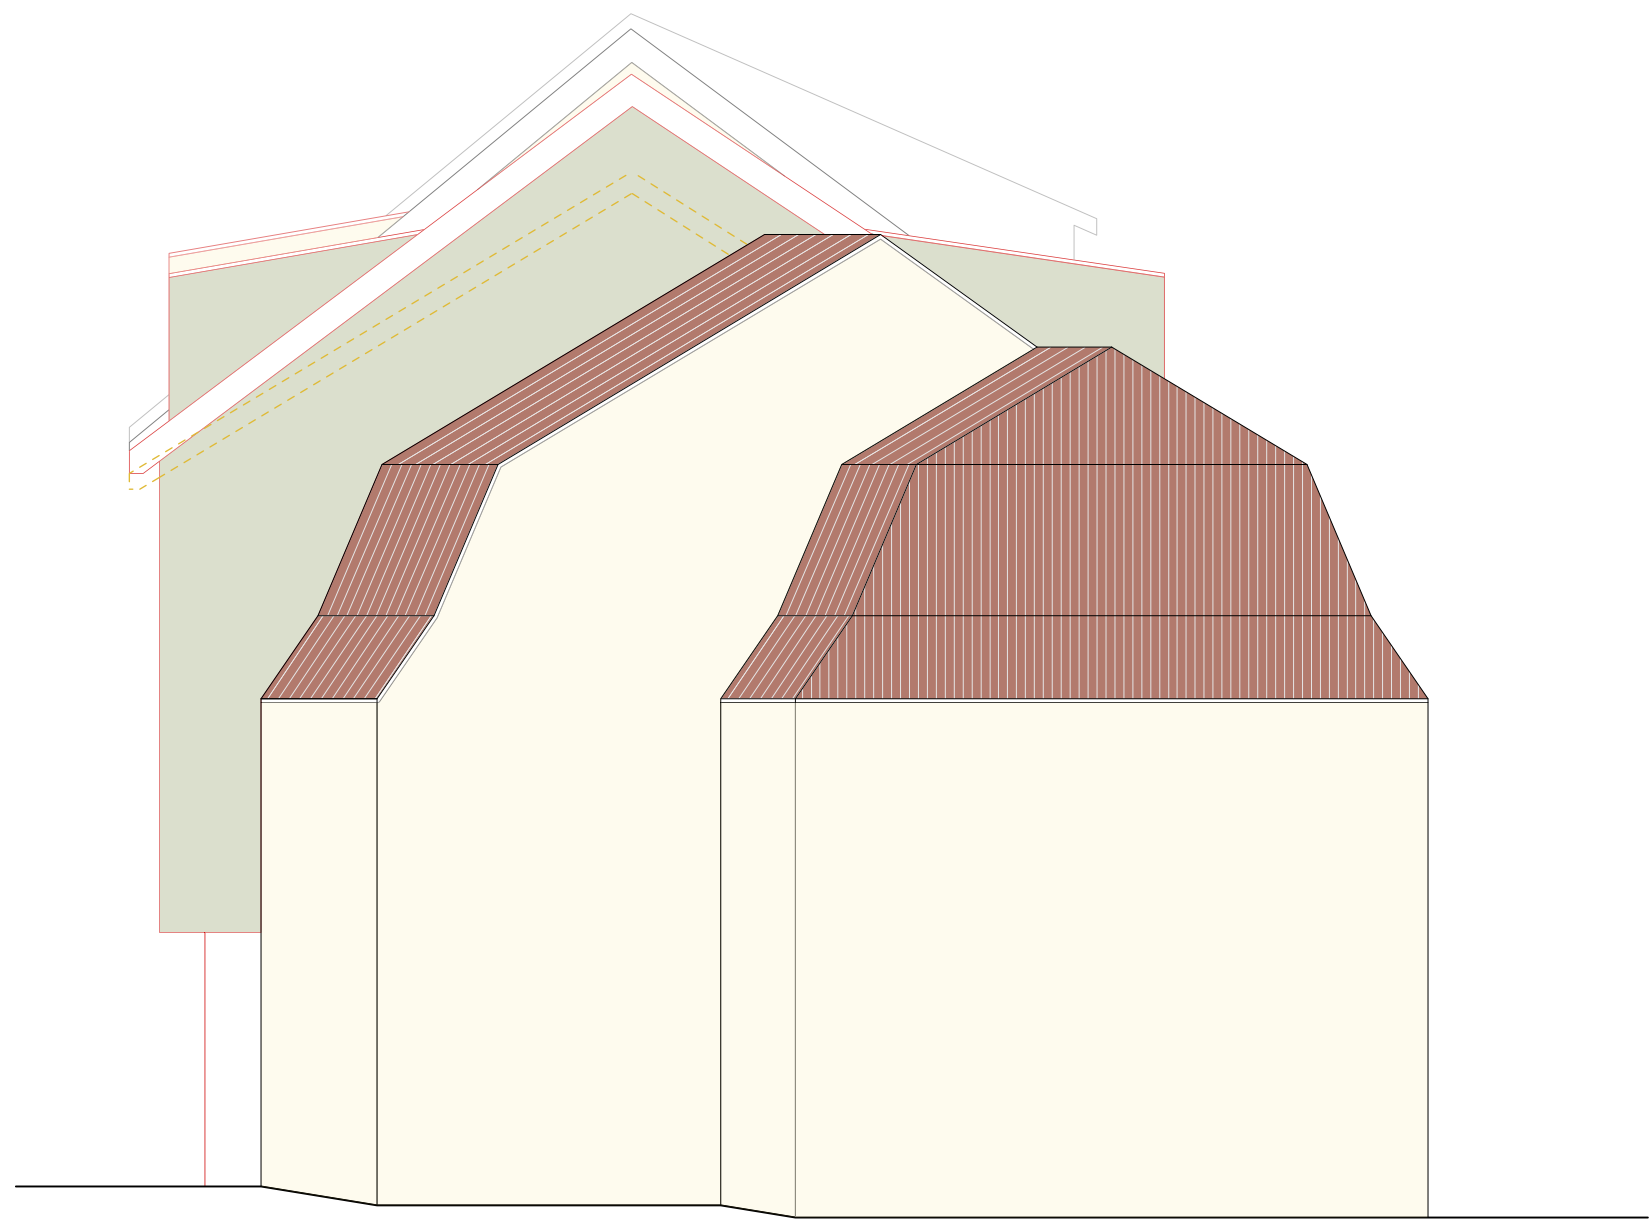

**Objekt**

Am Stadtgraben 4/6  
88677 Markdorf

Datum 15.01.2024  
Datei 22046U\_LP4\_240228.vwx  
Format A3  
Maßstab 1:100

Genehmigungsplanung  
Deckblatt vom 28.02.2024

# Anlage zu TOP 9 der GR-Sitzung am 18.04.2023

## ABTREPPUNG SCHEMAPLAN

Haus 8  
FH +14.60  
= NN459.48

FH +14.40m  
= NN459.28

Haus 8  
TH +9.15  
= NN454.03

Schnittpunkt  
Mauer/Dach  
+8.93 = NN453.81

TH +8.93  
= NN453.81

Vordach  
+2.57

Vorsprung  
+2.70

NN444.88  
= EFH = +/- 0.00



NN440.00

Objekt

Am Stadtgraben 4/6  
88677 Markdorf

Datum 16.02.2023  
Datei 22046U\_LP4\_230216.vwx  
Format A3  
Maßstab 1:100

Genehmigungsplanung  
Deckblatt vom 16.02.2023

Strassenansicht  
Nordwest

# Anlage zu TOP 9 der GR-Sitzung am 18.04.2023



Objekt


Am Stadtgraben 4/6  
88677 Markdorf

Datum 16.02.2023  
Datei 22046U\_LP4\_230216.vwx  
Format A3  
Maßstab 1:100

Genehmigungsplanung  
Deckblatt vom 16.02.2023

Hofansicht  
Südost

# Anlage zu TOP 9 der GR-Sitzung am 18.04.2023

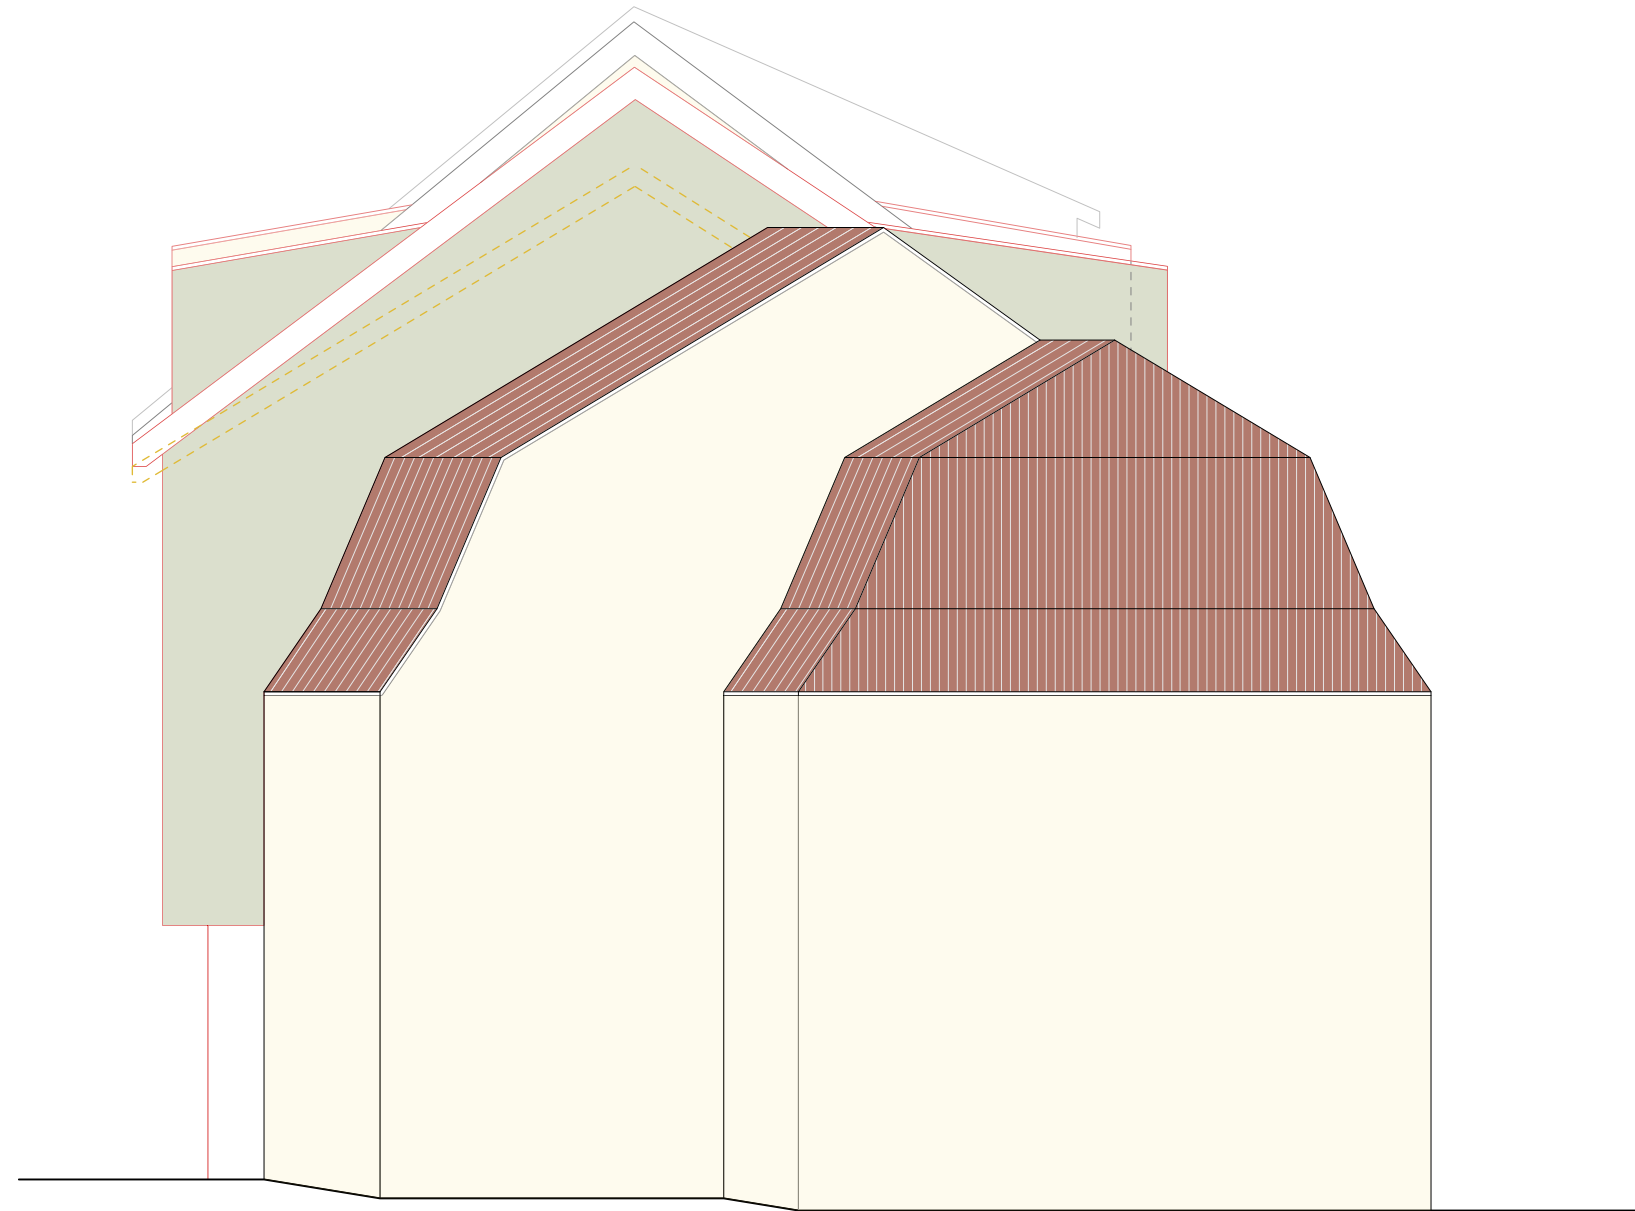

## Objekt

Am Stadtgraben 4/6  
88677 Markdorf

Datum 16.02.2023  
Datei 22046U\_LP4\_230216.vwx  
Format A3  
Maßstab 1:100

Genehmigungsplanung  
Deckblatt vom 16.02.2023

Ansicht  
Süd