



Darstellung der geplanten Parkplätze M1:500

Fürstenbergstr. 1
88677 Markdorf

Genehmigungsplanung

Planinhalt: Darstellung Parkplatz
 Projektnummer: P00023421
 Plannummer:
 Planformat: DIN A3

Maßstab: 1: 500
 gezeichnet von: sodi
 Datum: 04.03.2024

DIESE ZEICHNUNG BLEIBT UNSER EIGENTUM. JEDE VERWENDUNG INSBESONDERE Vervielfältigung, Veröffentlichung, oder Verbreitung dieser Zeichnung bedarf unserer schriftlichen Genehmigung. (§ 1 ff. UrhG und DIN34). DIE BAUANTRAGSZEICHNUNGEN SIND NICHT ZUR AUSFÜHRUNG FREIGEgeben. ZUGLEICH SIND SÄMTLICHE PLÄNE MIT DEN PLÄNE DER FACHINGENIEURE AUF ÜBEREINSTIMMUNG ZU PRÜFEN. UNSTIMMIGKEITEN SIND UMGEHEND MIT DEM ANTRAGSTELLER ZU KLÄREN!



Darstellung der geplanten Parkplätze M1:100


Furstenbergstr. 1
88677 Markdorf

Genehmigungsplanung

Planinhalt: Grundriss Parkplatz
 Projektnummer: 900023421
 Plannummer: 1
 Maßstab: 1:100
 gezeichnet von: IHO
 Datum: 04.03.2024

Planformat: DIN A0

CELEST ARCHITECTURE
 CELEST ARCHITECTURE ist ein Projektivbüro für architektonische, ingenieurtechnische und landschaftsplanerische Dienstleistungen. Wir sind seit 2008 am Standort Markdorf ansässig und haben seitdem zahlreiche Projekte erfolgreich umgesetzt. Unser Team besteht aus erfahrenen Architekten, Ingenieuren und Landschaftsplanern. Wir arbeiten eng mit unseren Kunden zusammen, um innovative und nachhaltige Lösungen zu entwickeln. Unsere Leidenschaft ist es, die Visionen unserer Kunden in die Realität zu überführen und dabei höchste Qualität und Professionalität zu gewährleisten. Kontaktieren Sie uns gerne für weitere Informationen zu unseren Leistungen und Projekten.

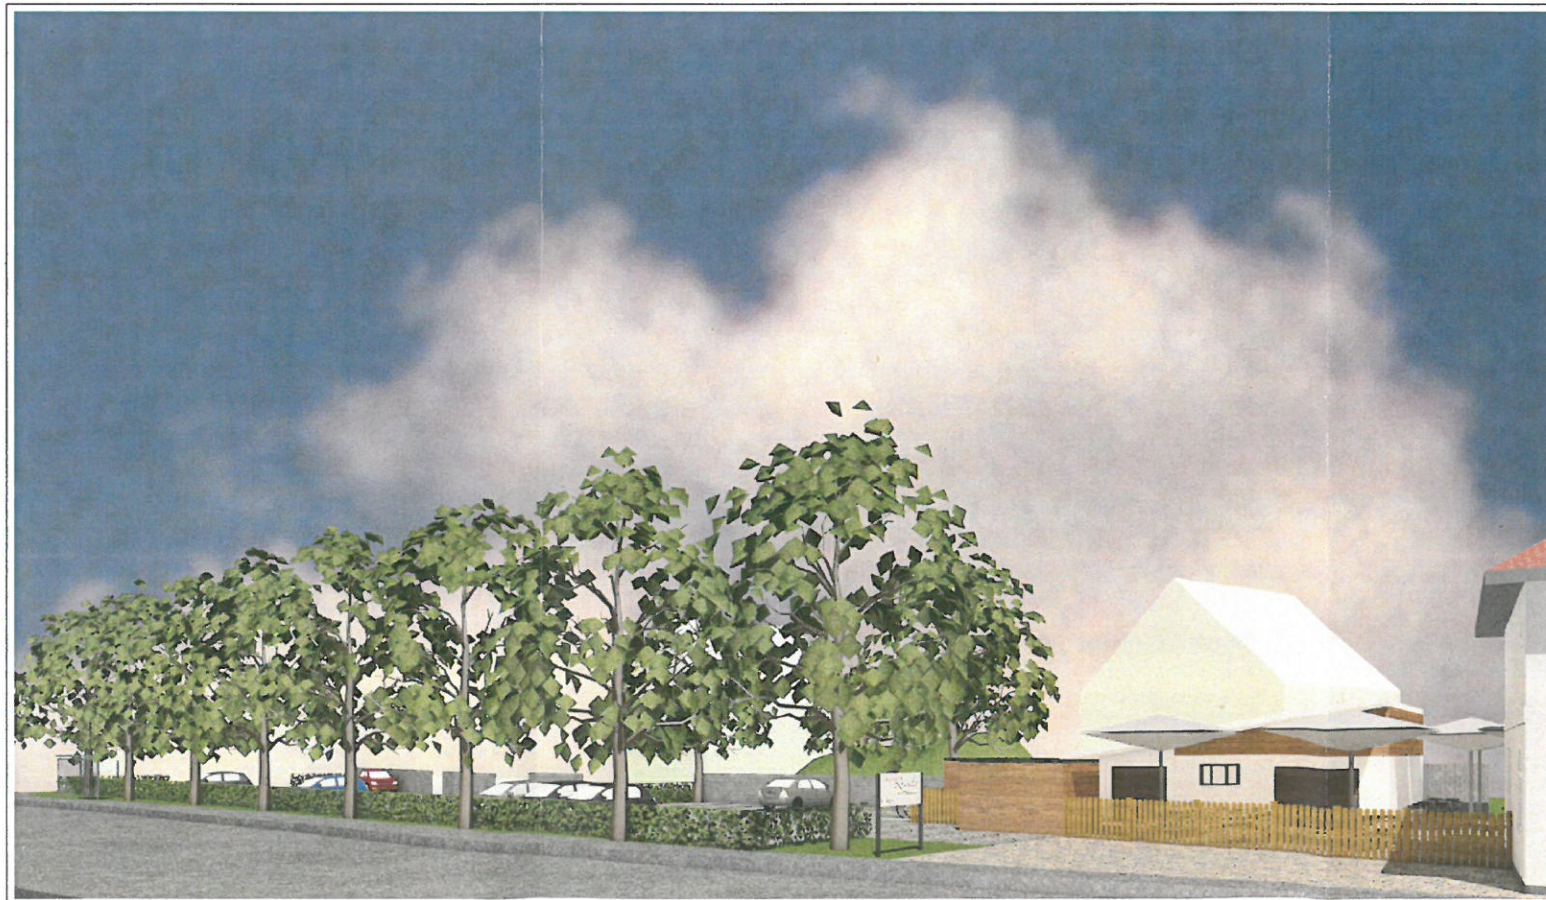

Fürstenbergstr. 1
88677 Markdorf

Genehmigungsplanung

Planinhalt: **Bauantrag Visualisierung**

Projektnummer: P00023421 Plannummer: Planformat: DIN A3

Maßstab: gezeichnet von: sodi Datum: 29.02.2024

DIESE ZEICHNUNG BLEIBT UNSER EIGENTUM. JEDE VERWENDUNG INSBESONDERE Vervielfältigung, Veröffentlichung, oder Verbreitung dieser Zeichnung bedarf unserer schriftlichen Genehmigung. (§ 1 ff. UrhG und DIN34). DIE BAUANTRAGSZEICHNUNGEN SIND NICHT ZUR AUSFÜHRUNG FREIGEgeben. ZUGLEICH SIND SÄMTLICHE PLÄNE MIT DEN PLÄNEN DER FACHINGENIEURE AUF ÜBEREINSTIMMUNG ZU PRÜFEN. UNSTIMMIGKEITEN SIND UMGEHEND MIT DEM ANTRAGSTELLER ZU KLÄREN!



Visualisierung der neuen beleuchteten Parkplatz Beschilderung

Lichtfarbe Werbeschild: Hellweiß, 4000K



Grafische Darstellung für die Parkplatz Beschilderung

Fürstenbergstr. 1
88677 Markdorf

Genehmigungsplanung

Planinhalt:	Parkplatz Beschilderung	
Projektnummer:	Plannummer:	Planformat: DIN A3
P00023421		
Maßstab:	gezeichnet von:	Datum:
	sodi	04.03.2024

DIESE ZEICHNUNG BLEIBT UNSER EIGENTUM. JEDE VERWENDUNG INSBESONDERE Vervielfältigung, Veröffentlichung, oder Verbreitung dieser Zeichnung bedarf unserer schriftlichen Genehmigung. (§ 1 ff. UrhG und DIN34). DIE BAUANTRAGSZEICHNUNGEN SIND NICHT ZUR AUSFÜHRUNG FREIGEgeben. ZUGLEICH SIND SÄMTLICHE PLÄNE MIT DEN PLÄNEN DER FACHINGENIEURE AUF ÜBEREINSTIMMUNG ZU PRÜFEN. UNSTIMMIGKEITEN SIND UMGEHEND MIT DEM ANTRAGSTELLER ZU KLÄREN!