


Landkreis: Bodenseekreis
 Gemeinde: Markdorf
 Gemarkung: Markdorf
 Ortsteil:
 Bebauungsplan: -

LAGEPLAN

zeichnerischer Teil zum Bauantrag
 (§ 4 LBOVVO)
 Maßstab: 1 : 500

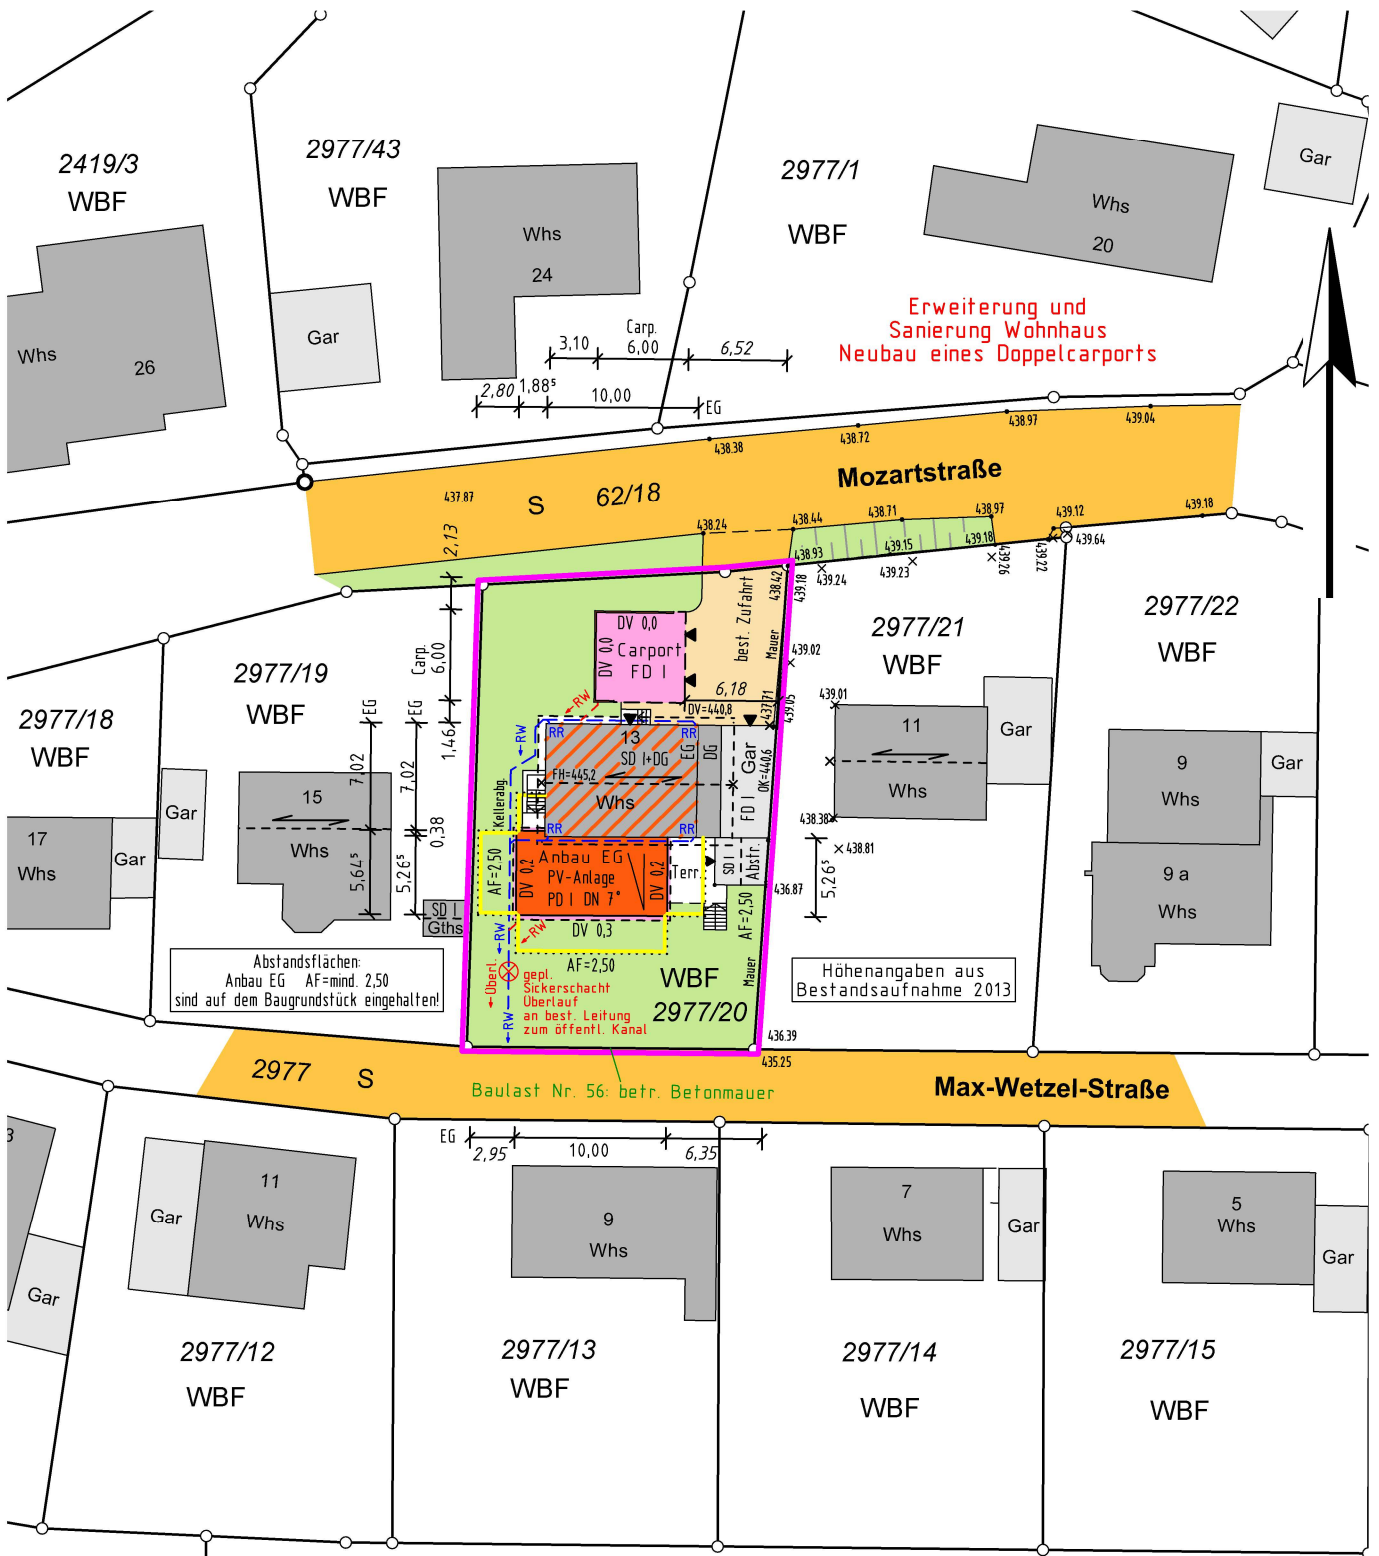


Auszug aus dem Liegenschaftskataster,
 ausgearbeitet nach § 4 LBOVVO.

Hinsichtlich etwa vorhandener unterirdischer
 Leitungen wird keine Gewähr übernommen.
Kanal ist vor Anschluss zu prüfen.

Bauantrag


Erweiterung und Sanierung des Wohnhauses,
Neubau eines Doppelcarports

Mozartstraße 13 Flurst.Nr. 2977/20
88677 Markdorf

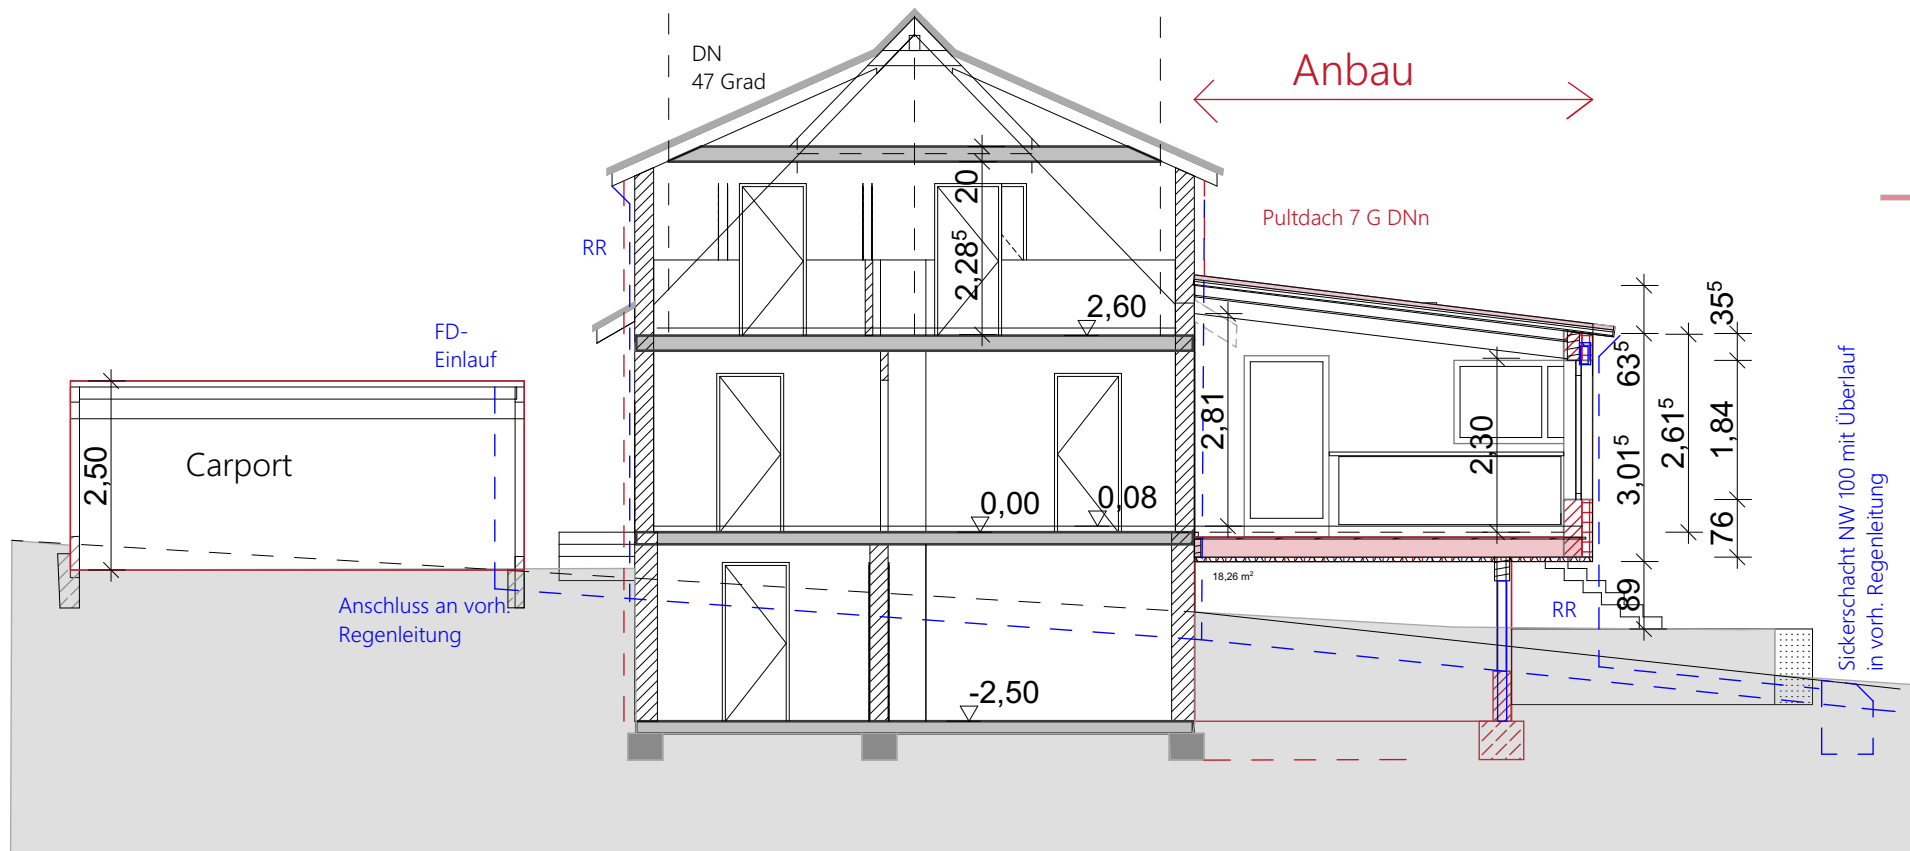


Schnitt
M 1:100

Regenentwässerung

 




Norden
M 1:100

 


Bauantrag


Erweiterung und Sanierung des Wohnhauses,
Neubau eines Doppelcarports

Mozartstraße 13 Flurst.Nr. 2977/20
88677 Markdorf

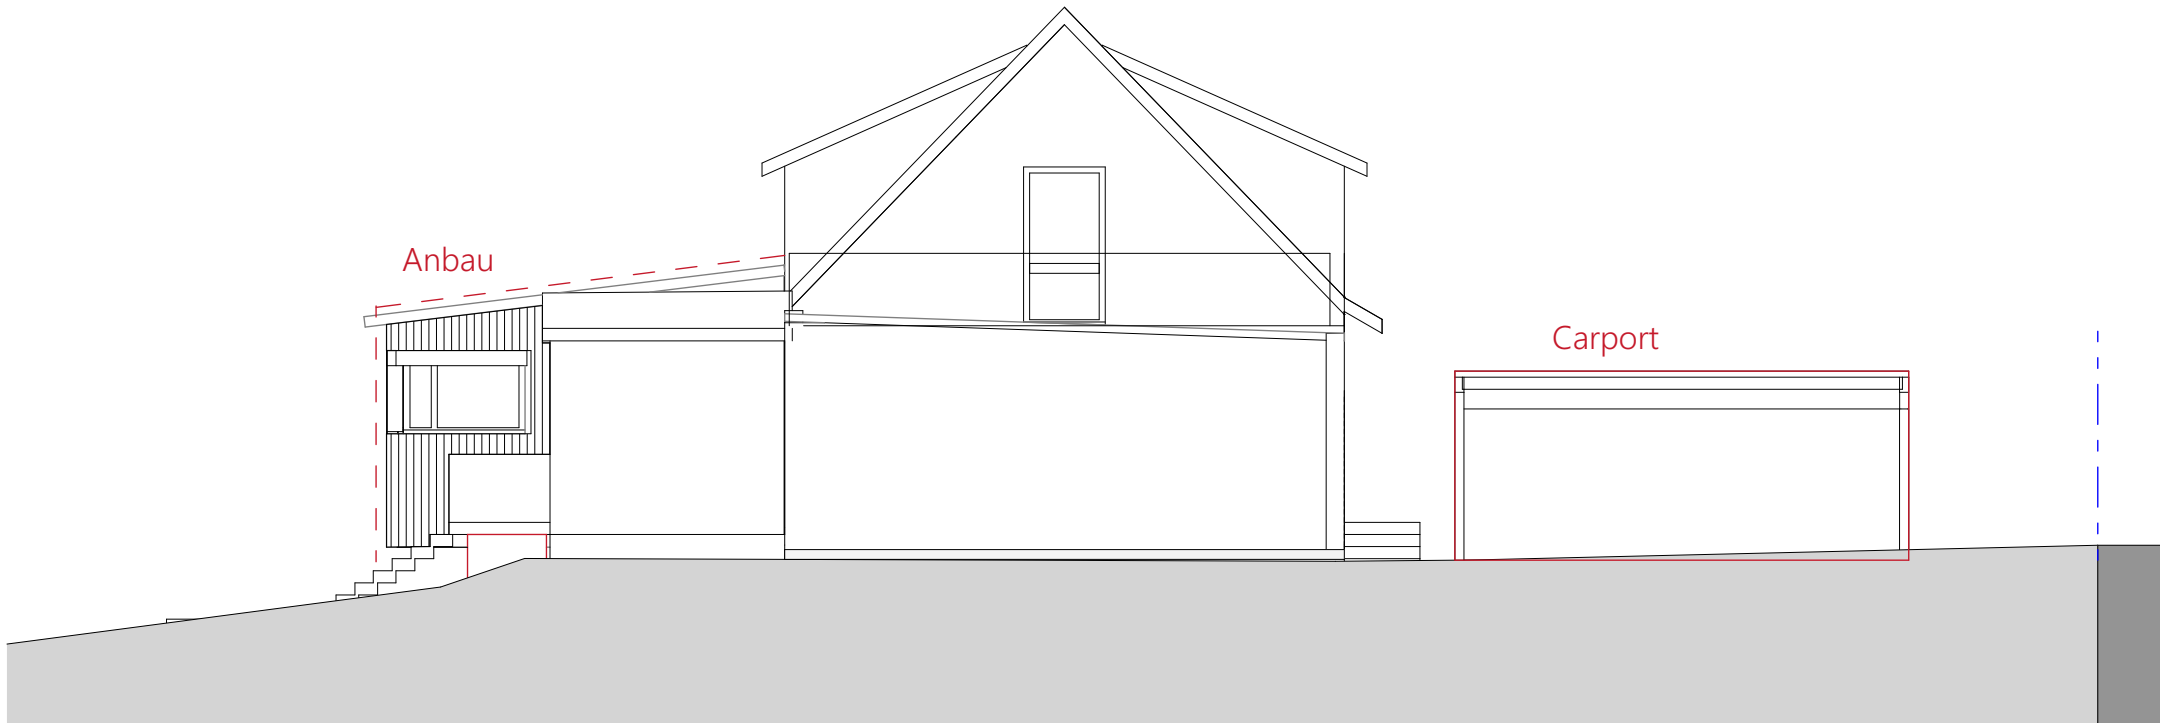

Osten
M 1:100

 

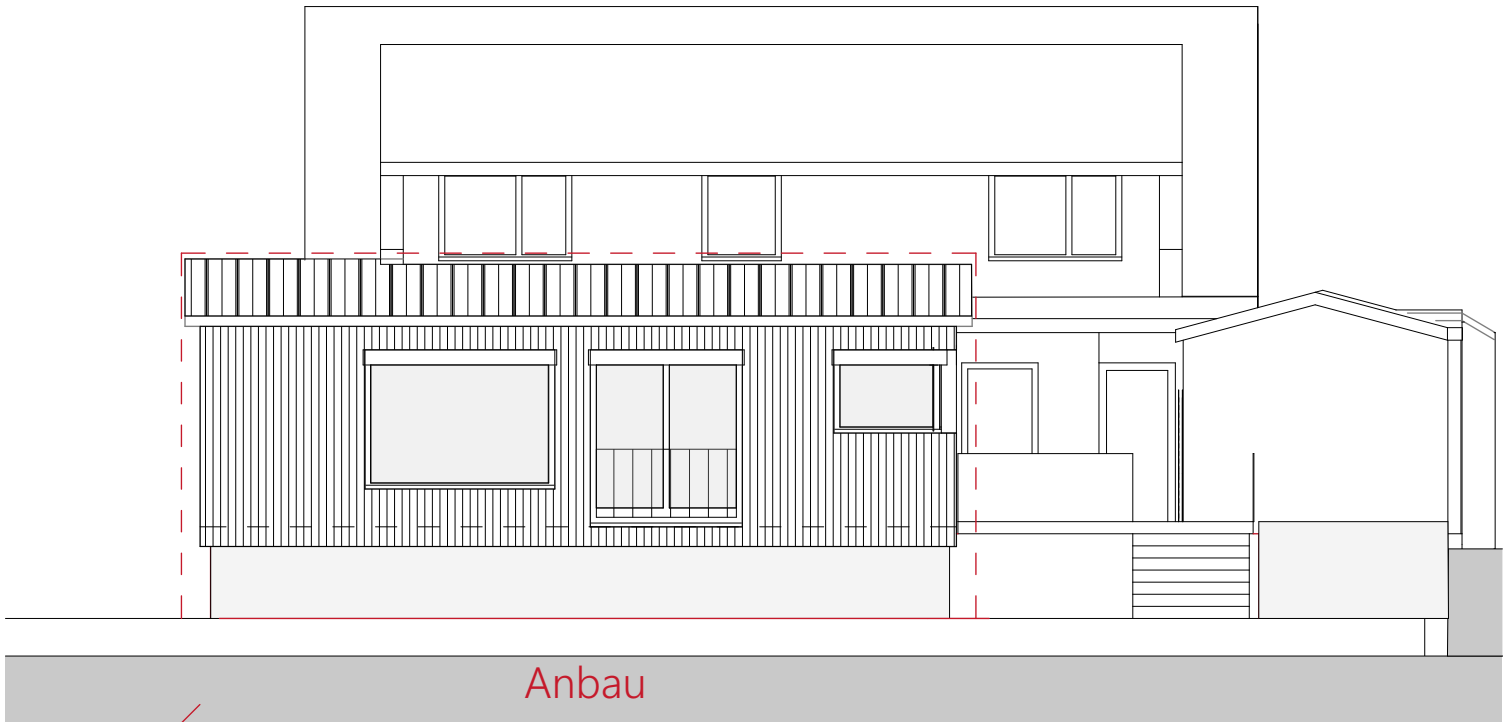


Süden
M 1:100

Bauantrag

Erweiterung und Sanierung des Wohnhauses,
Neubau eines Doppelcarports

Mozartstraße 13 Flurst.Nr. 2977/20
88677 Markdorf

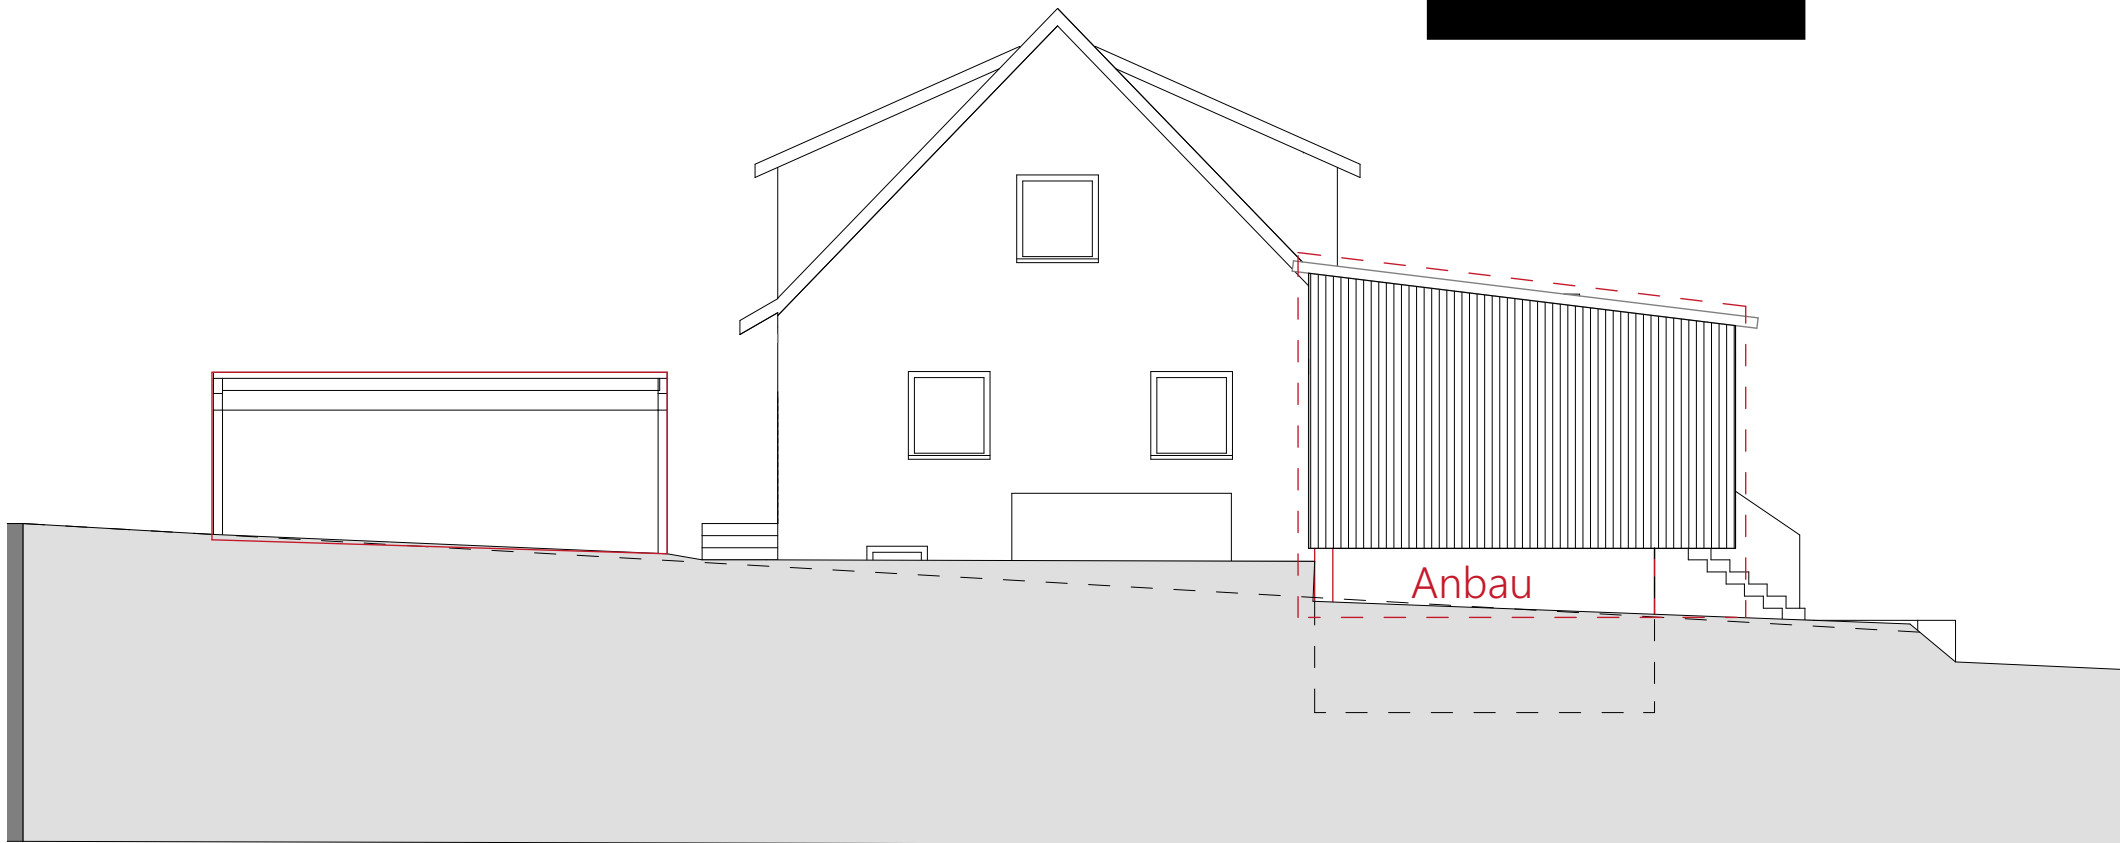

Westen
M 1:100

