


Landkreis: Bodenseekreis
Gemeinde: Markdorf
Gemarkung: Markdorf
Flur:

Lageplan

Maßstab 1:500

zeichnerischer Teil zum
Bauantrag gemäß § 4 LBOVVO

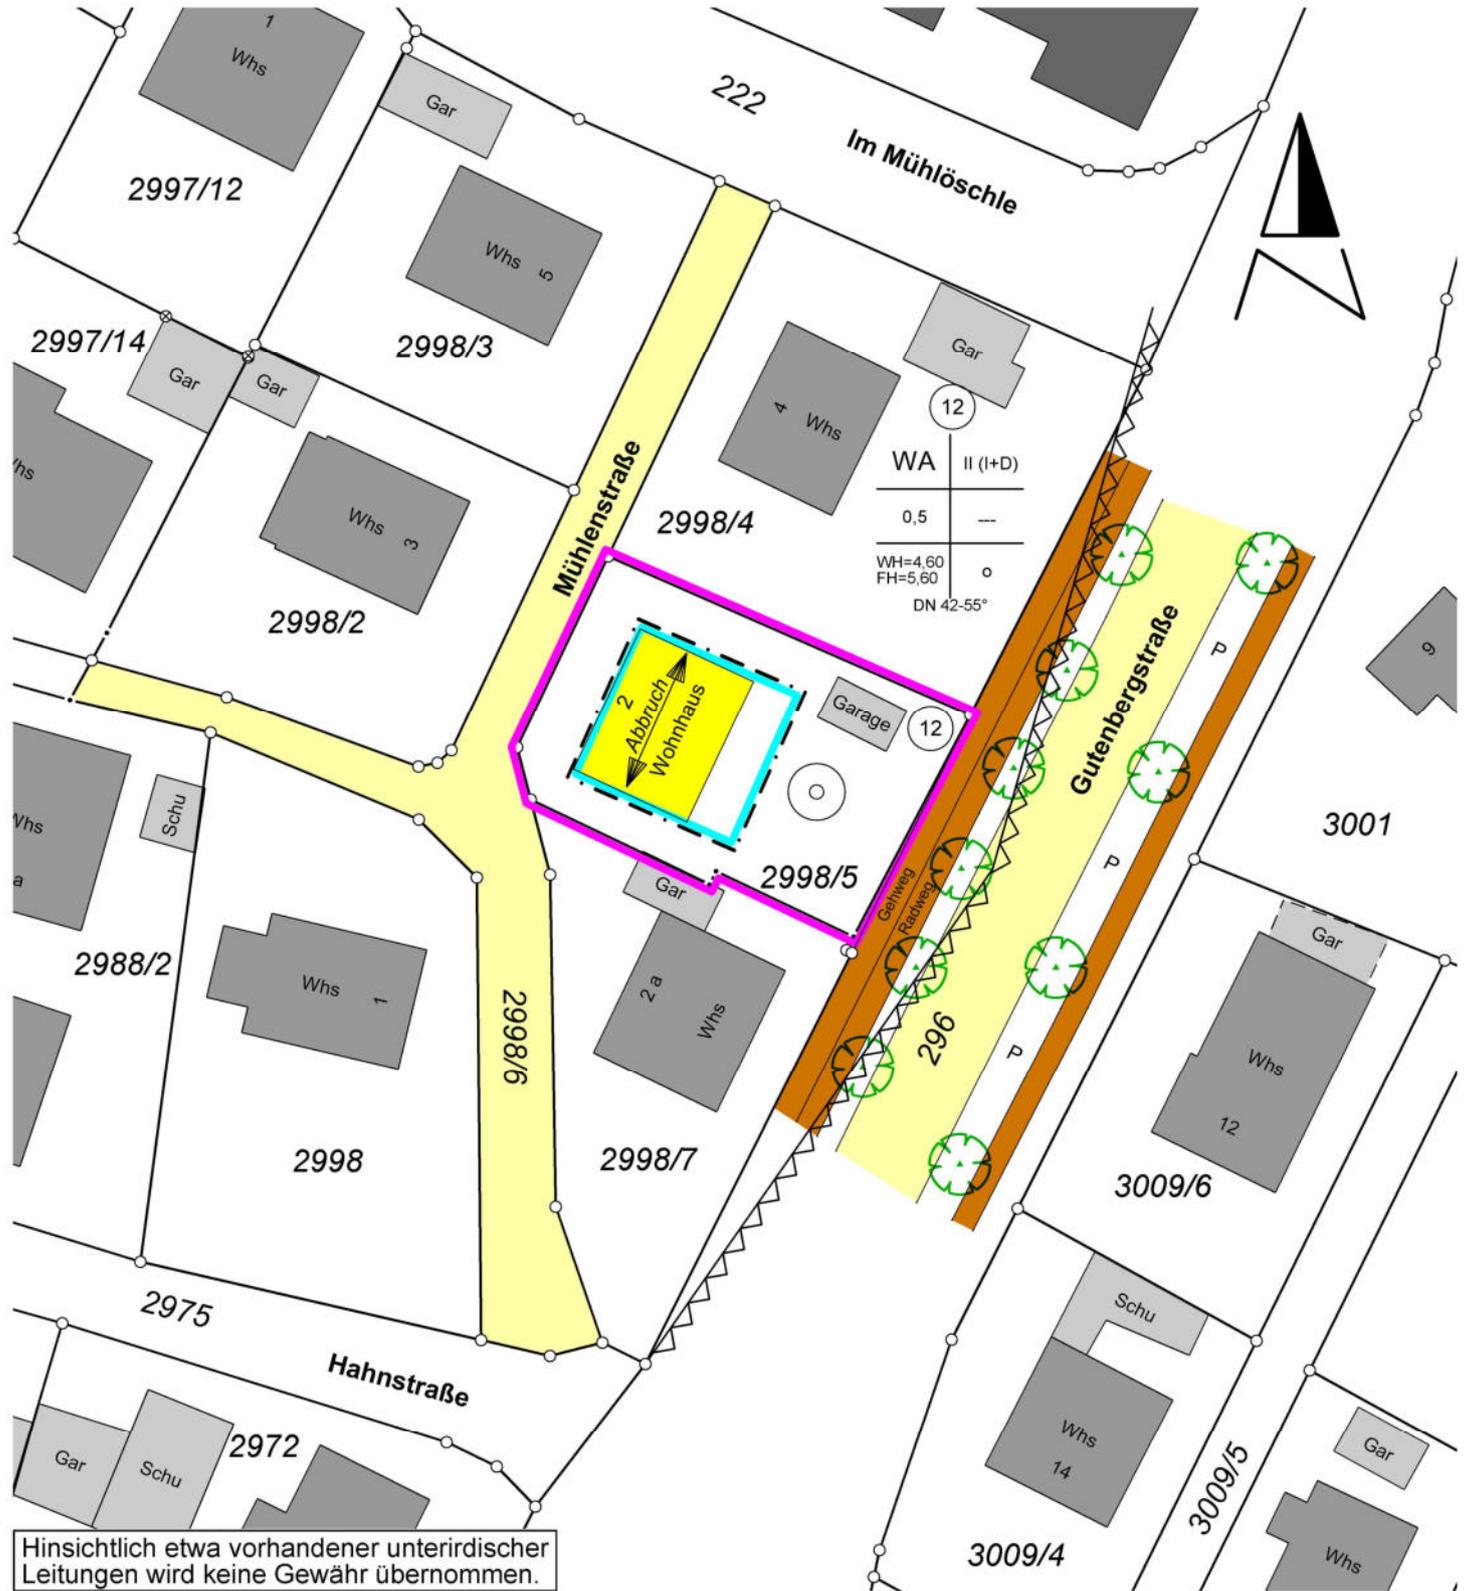


Auszug aus dem Liegenschaftskataster
gefertigt und nach § 4 LBO VVO ausgearbeitet :
Fronreute, 16.02.2024

Landkreis: Bodenseekreis
Gemeinde: Markdorf
Gemarkung: Markdorf
Flur:

Lageplan

Maßstab 1:500


zeichnerischer Teil zum
Bauantrag gemäß § 4 LBOVVO

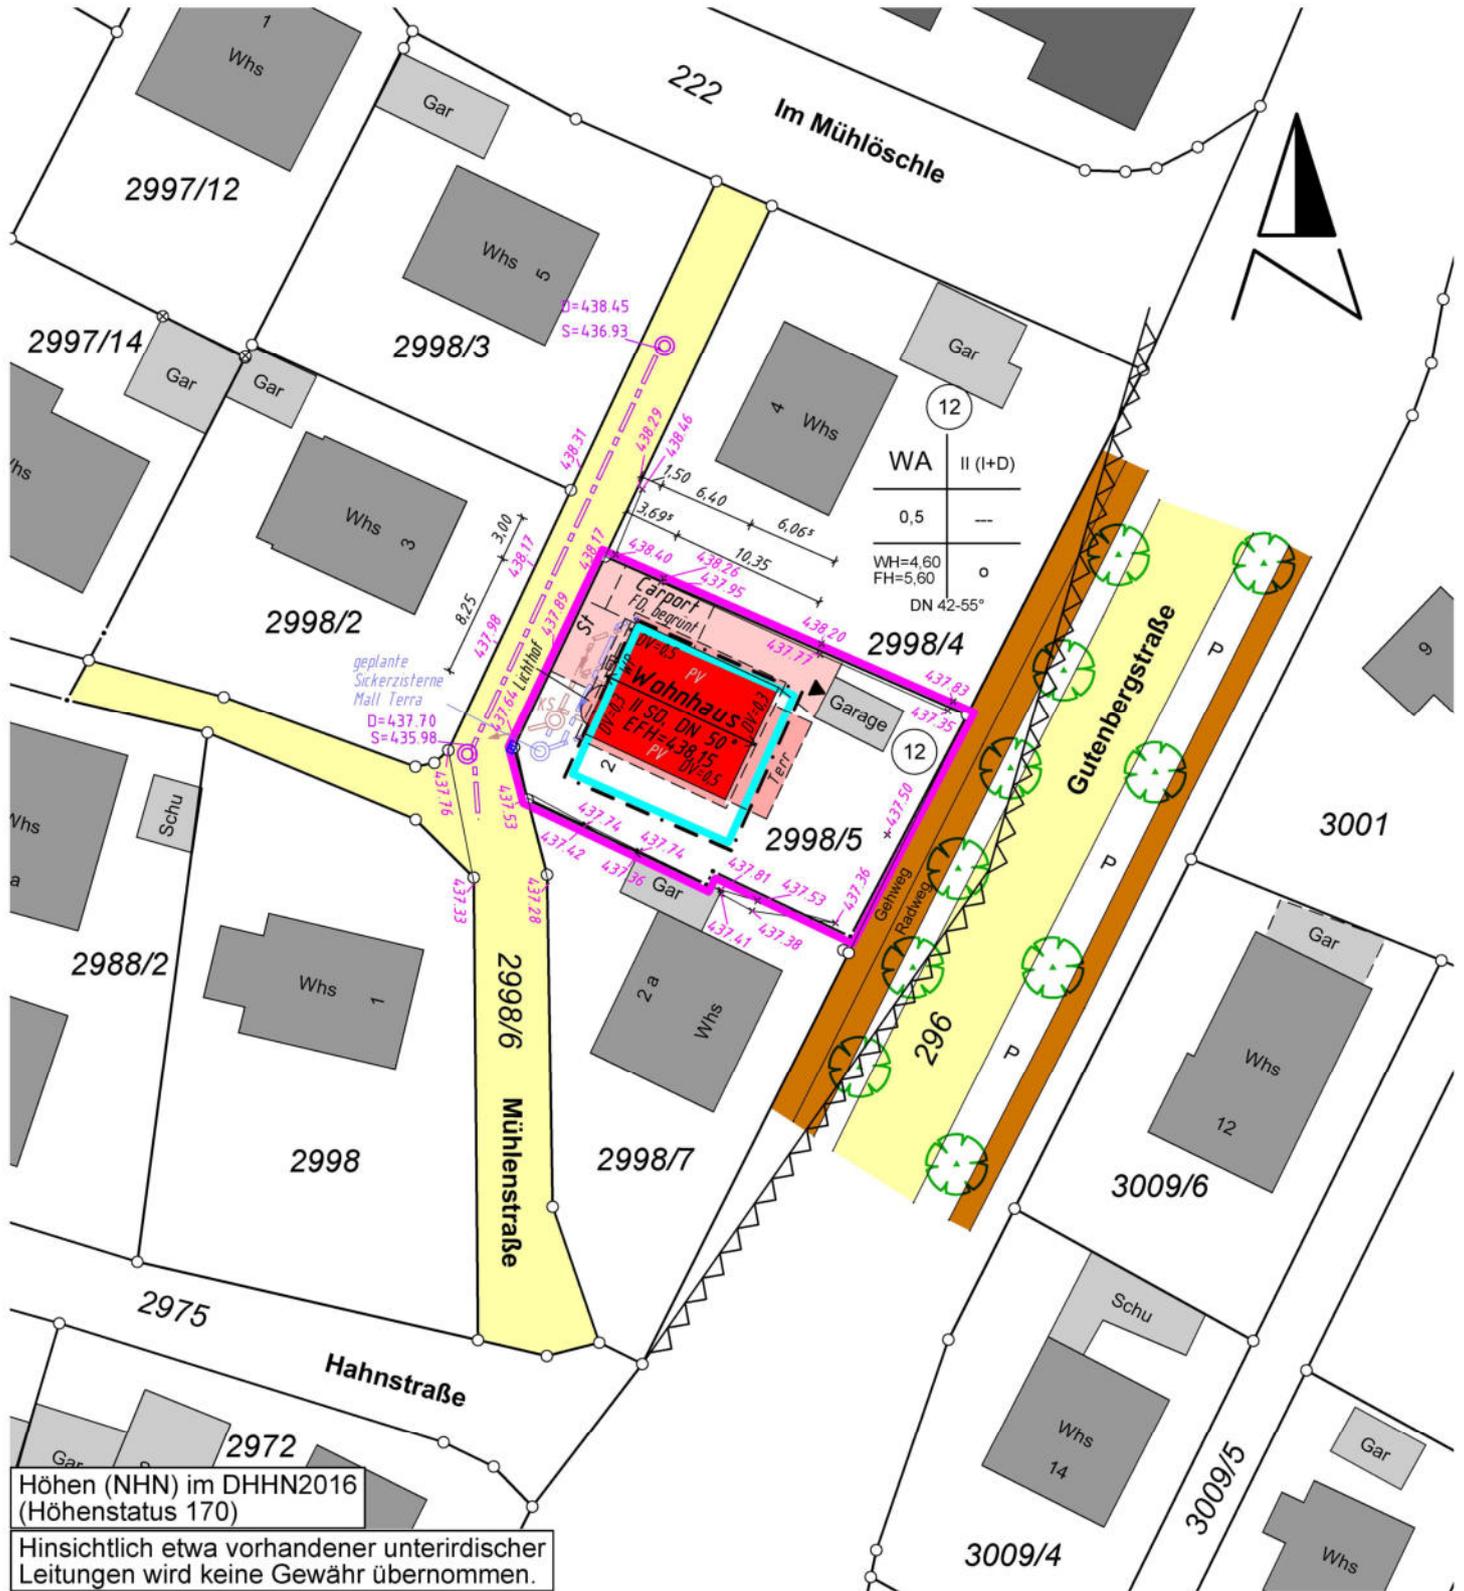

Höhen (NHN) im DHHN2016
(Höhenstatus 170)

Hinsichtlich etwa vorhandener unterirdischer
Leitungen wird keine Gewähr übernommen.

Auszug aus dem Liegenschaftskataster
gefertigt und nach § 4 LBO VVO ausgearbeitet :
Fronreute, 26.03.2024


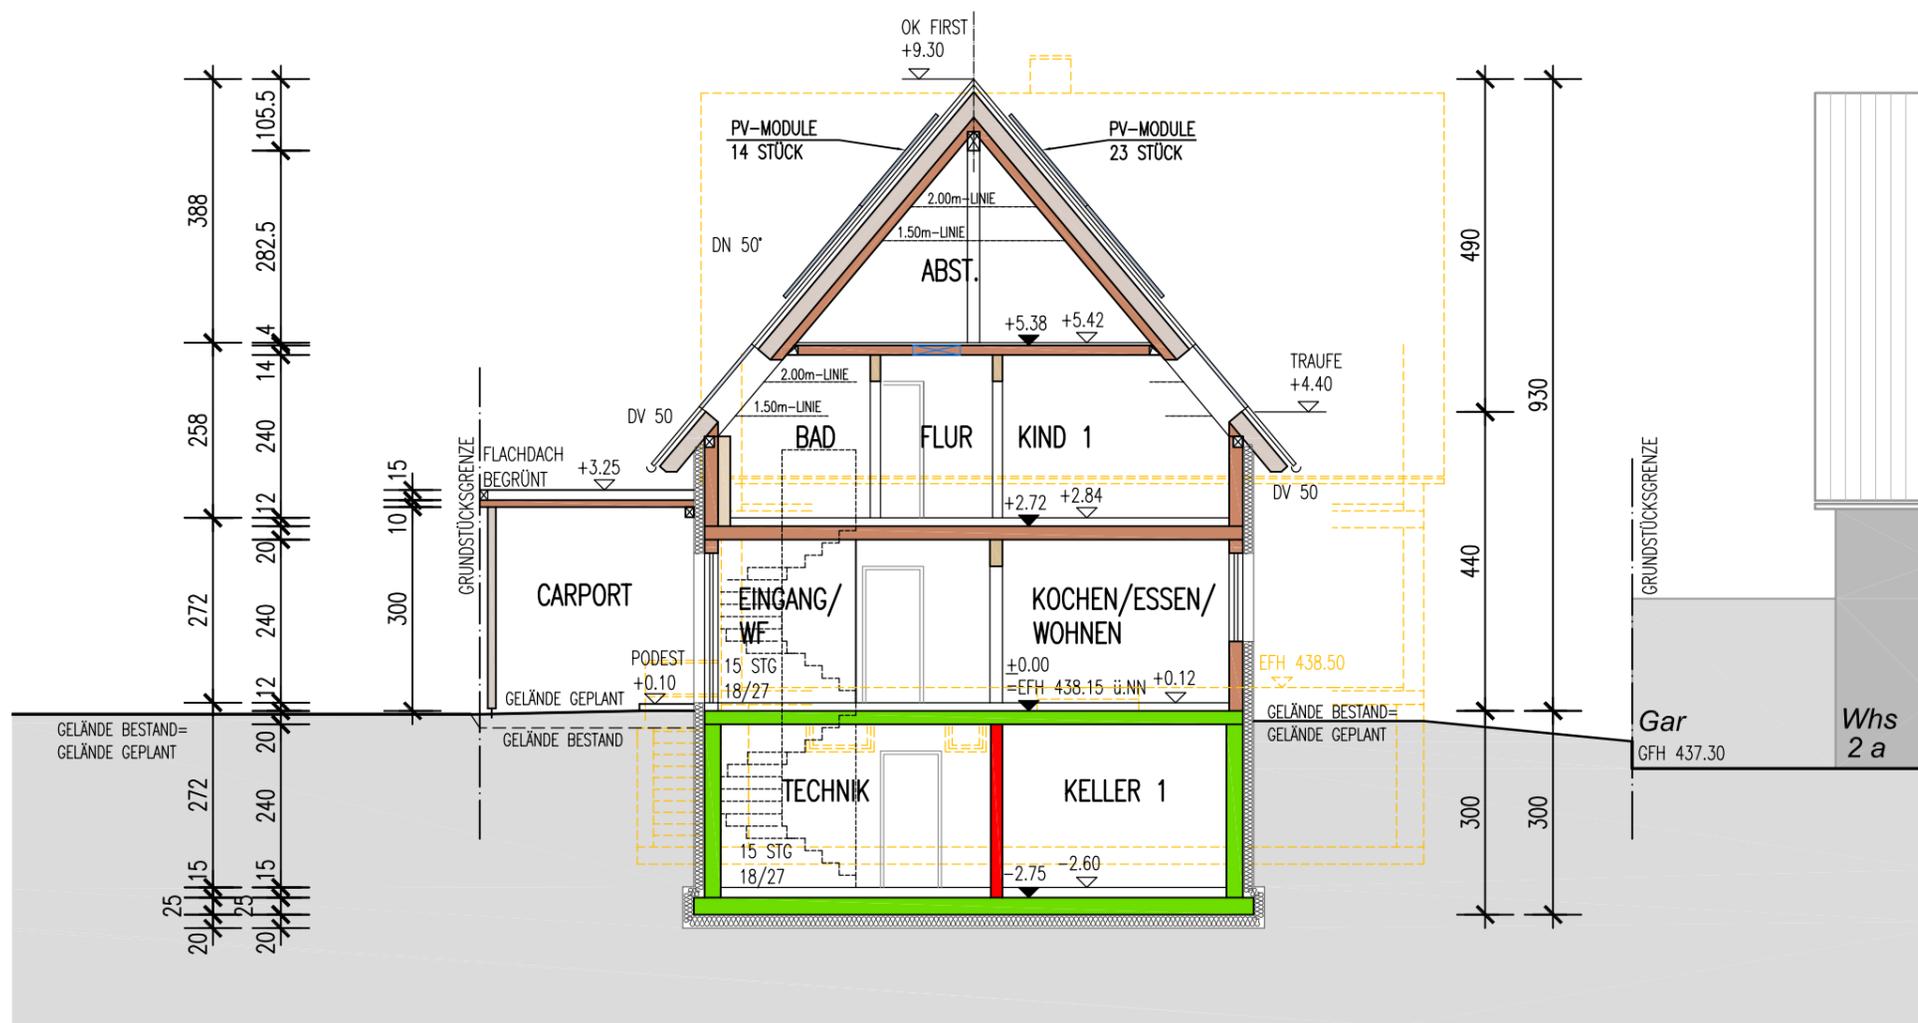


LEGENDE

- STAHLBETON
- MAUERWERK
- HOLZBAU MASSIV
- HOLZSTÄNDERBAU
- ABBRUCH



HINWEIS: DIE BESTEHENDE BAUGENEHMIGUNG VOM 25.07.2023 WIRD NICHT AUSGEFÜHRT !

PROJEKT	ABBRUCH EINES BESTEHENDEN EINFAMILIENHAUSES UND NEUBAU EINES EINFAMILIENHAUSES MIT CARPORT		
BAUGESUCH	SCHNITT A-A		
MASSSTAB 1:100	DATUM 26.03.2024	PLANNR. 4005	INDEX 0

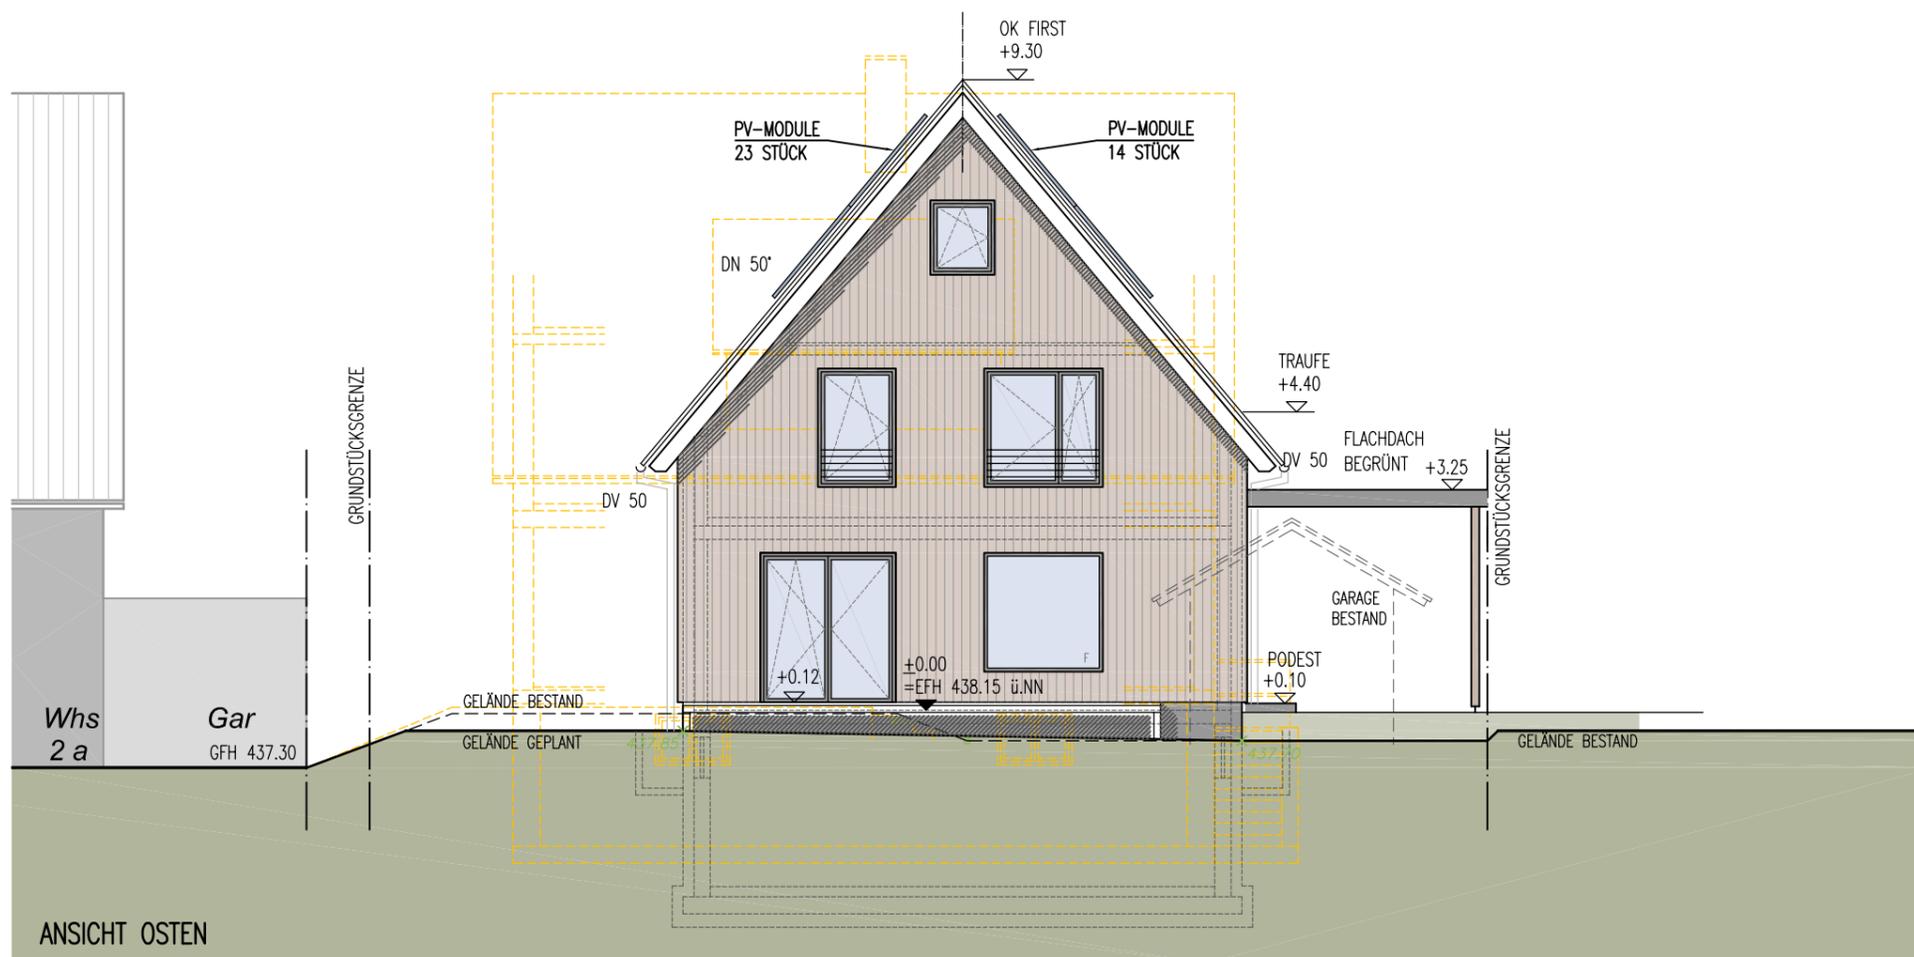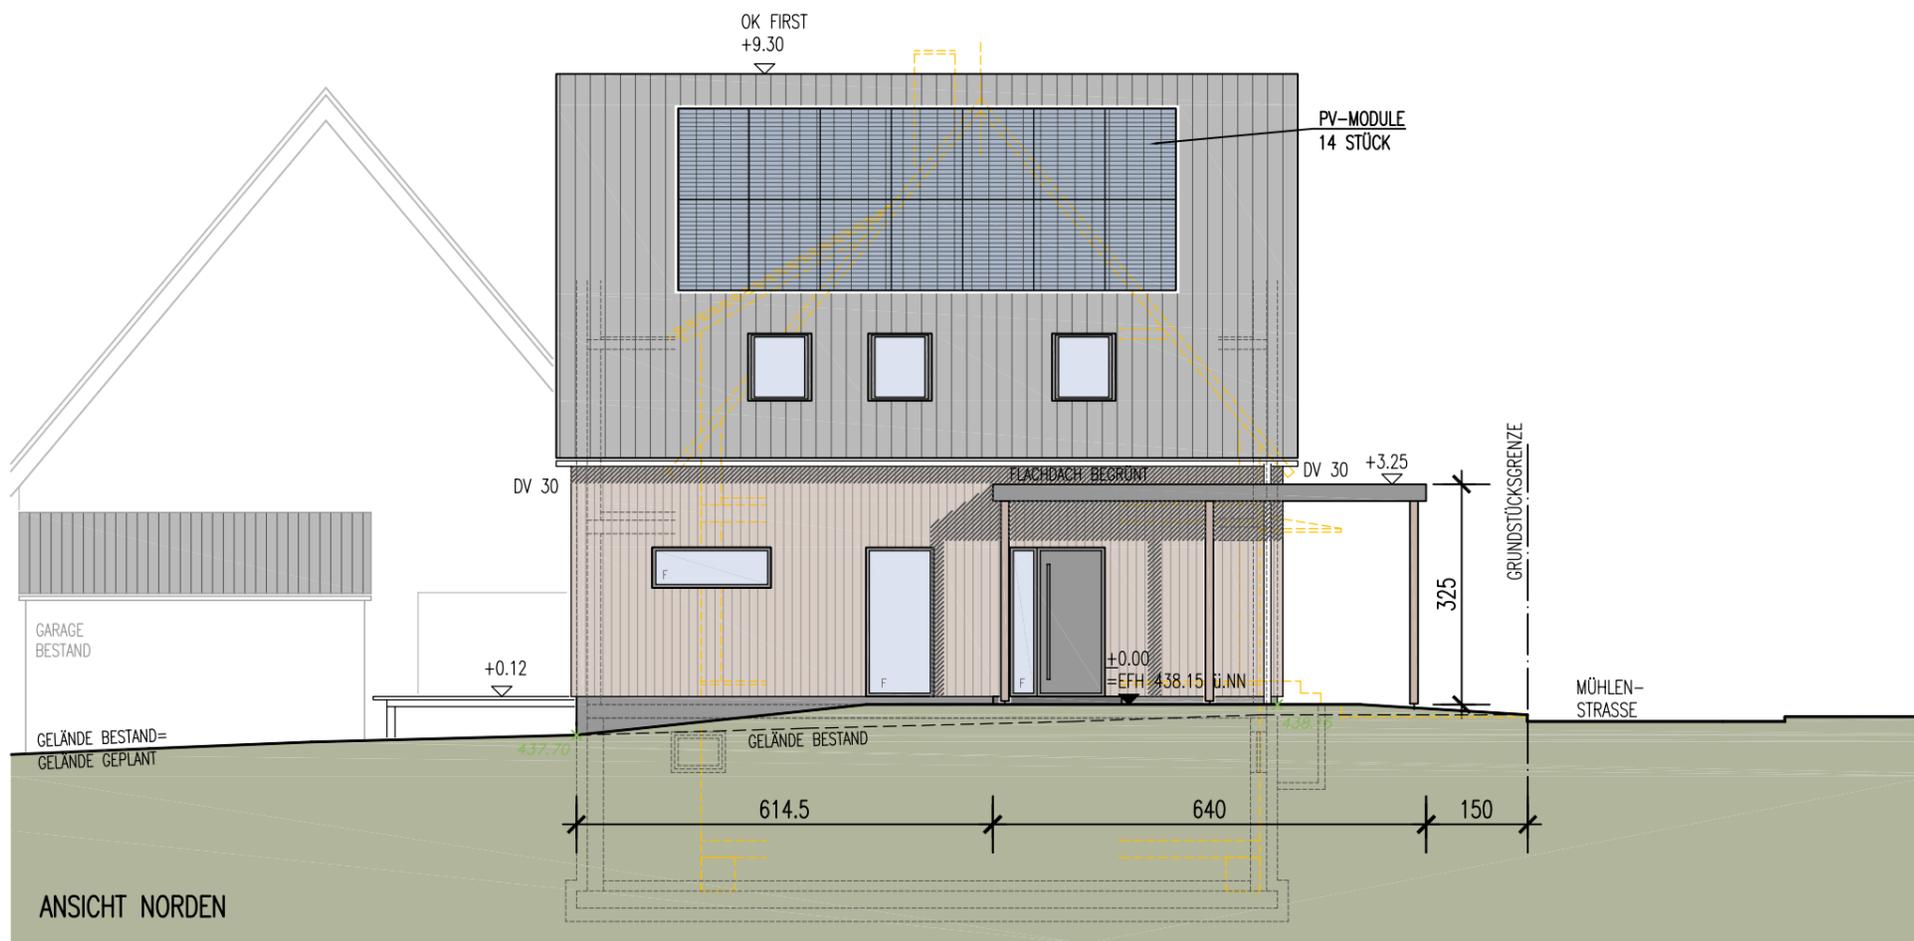

HINWEIS: DIE BESTEHENDE BAUGENEHMIGUNG VOM 25.07.2023 WIRD NICHT AUSGEFÜHRT !

PROJEKT	ABBRUCH EINES BESTEHENDEN EINFAMILIENHAUSES UND NEUBAU EINES EINFAMILIENHAUSES MIT CARPORT		
BAUGESUCH	ANSICHT NORDEN ANSICHT OSTEN		
MASSSTAB 1:100	DATUM 26.03.2024	PLANNR. 4006	INDEX 0

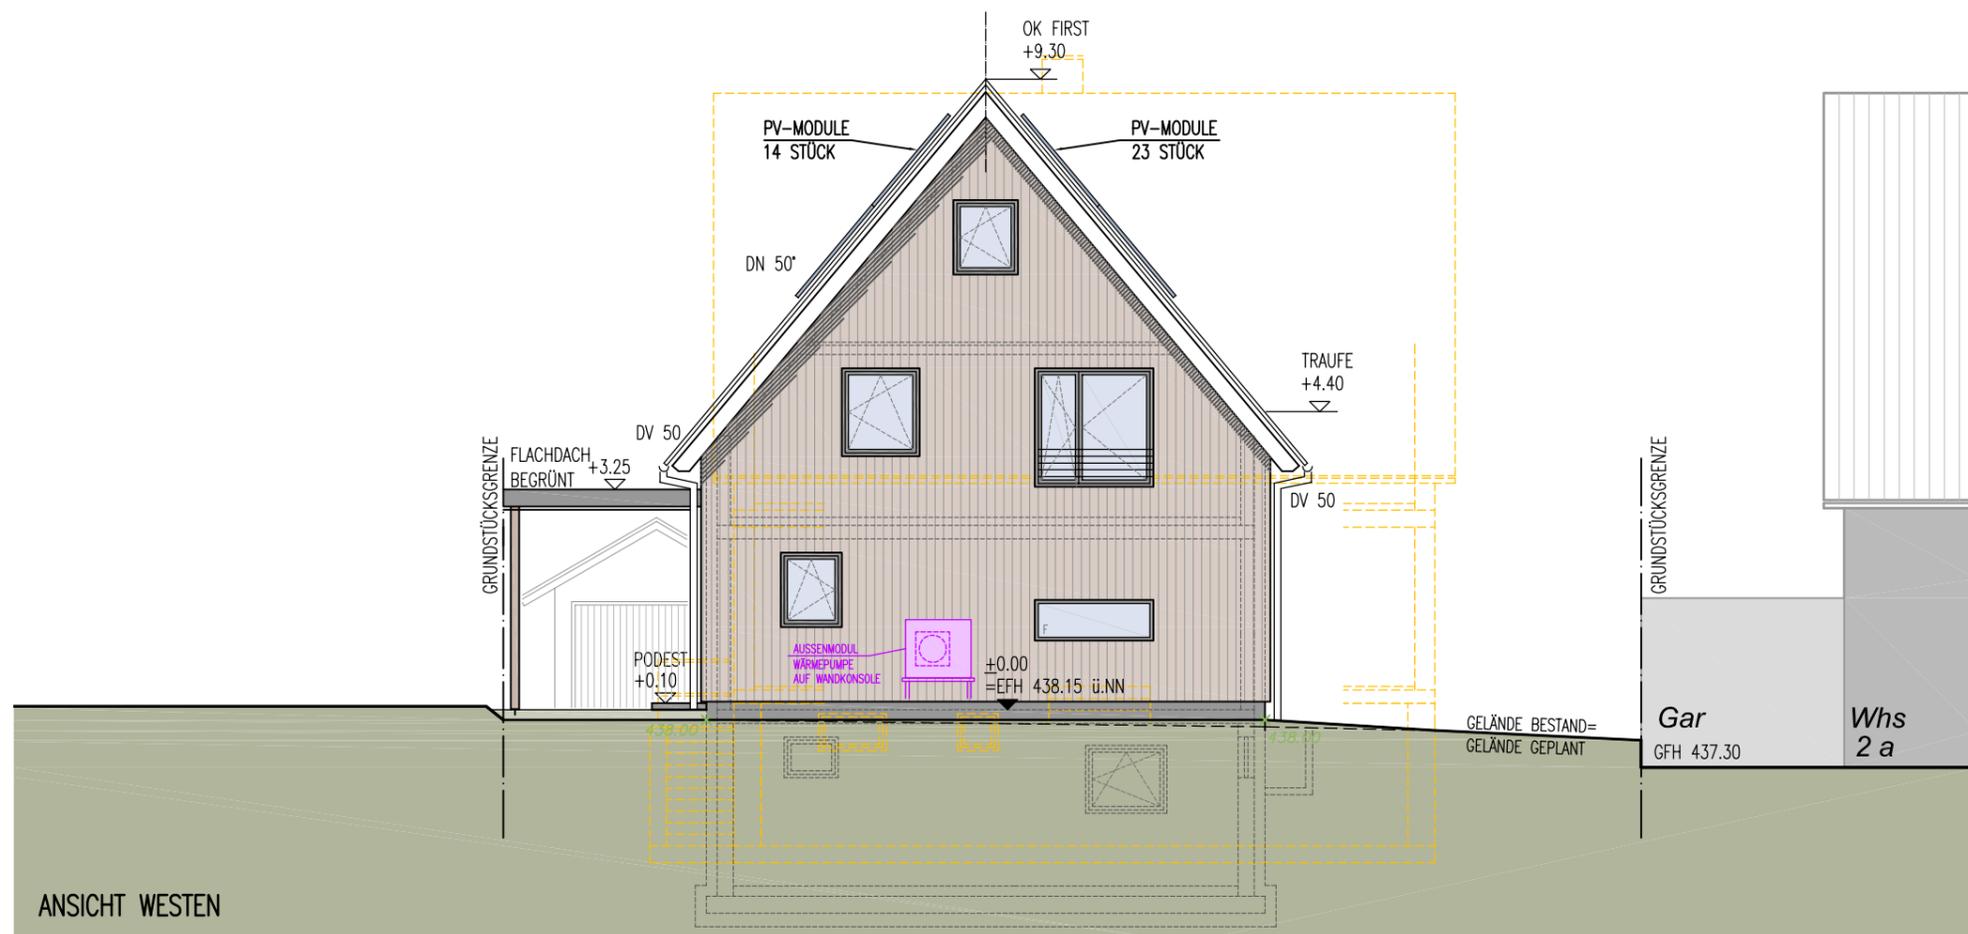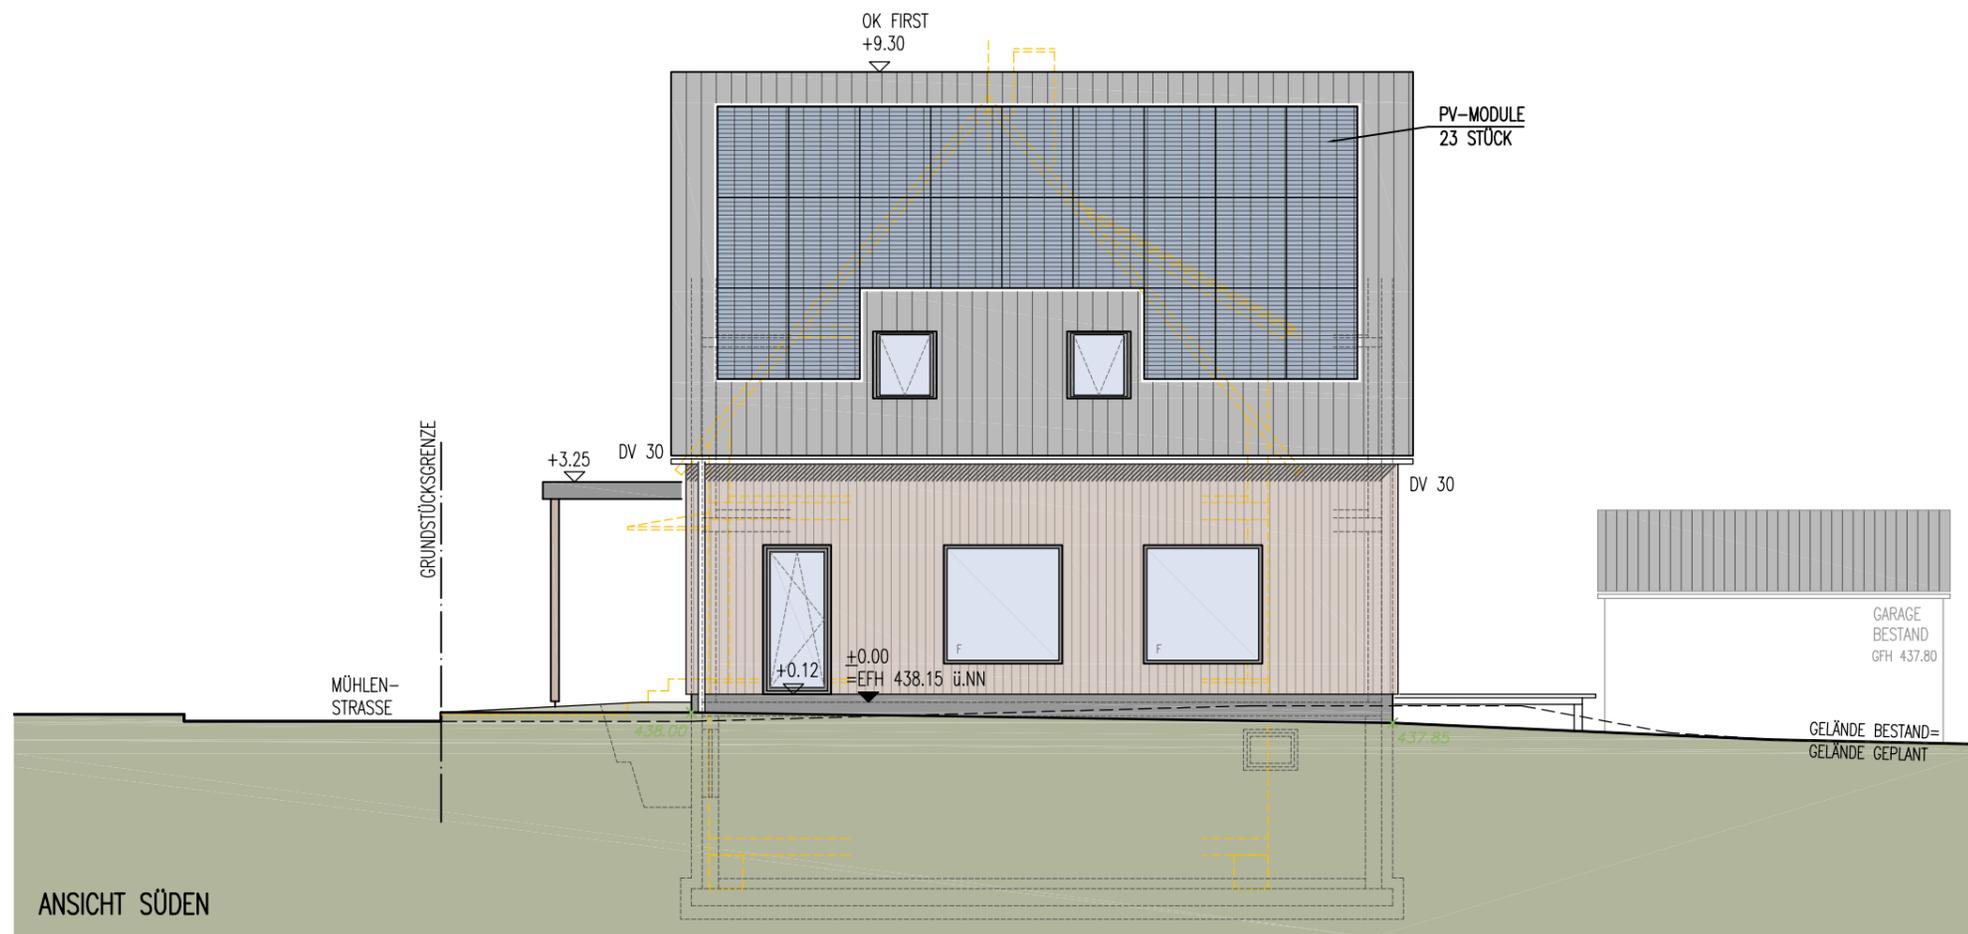

HINWEIS: DIE BESTEHENDE BAUGENEHMIGUNG VOM 25.07.2023 WIRD NICHT AUSGEFÜHRT !

PROJEKT	ABBRUCH EINES BESTEHENDEN EINFAMILIENHAUSES UND NEUBAU EINES EINFAMILIENHAUSES MIT CARPORT		
BAUGESUCH	ANSICHT SÜDEN ANSICHT WESTEN		
MASSTAB 1:100	DATUM 26.03.2024	PLANNR. 4007	INDEX 0