


LAGEPLAN

zeichnerischer Teil
zum Bauantrag gem. § 4 LBOVVO


Die Darstellung entspricht dem Liegenschaftskataster vom 08.07.2024 mit Zeichnungen gemäß § 2 Abs.6 u.7 BauVO. Abweichungen gegenüber dem Grundbuch sind möglich.

Maßstab: 1:500
Gemeinde: Markdorf
Gemarkung: Ittendorf
Landkreis: Bodenseekreis
Flurst. Nr.: 521/3

Nicht Bestandteil Bauantrag !!!

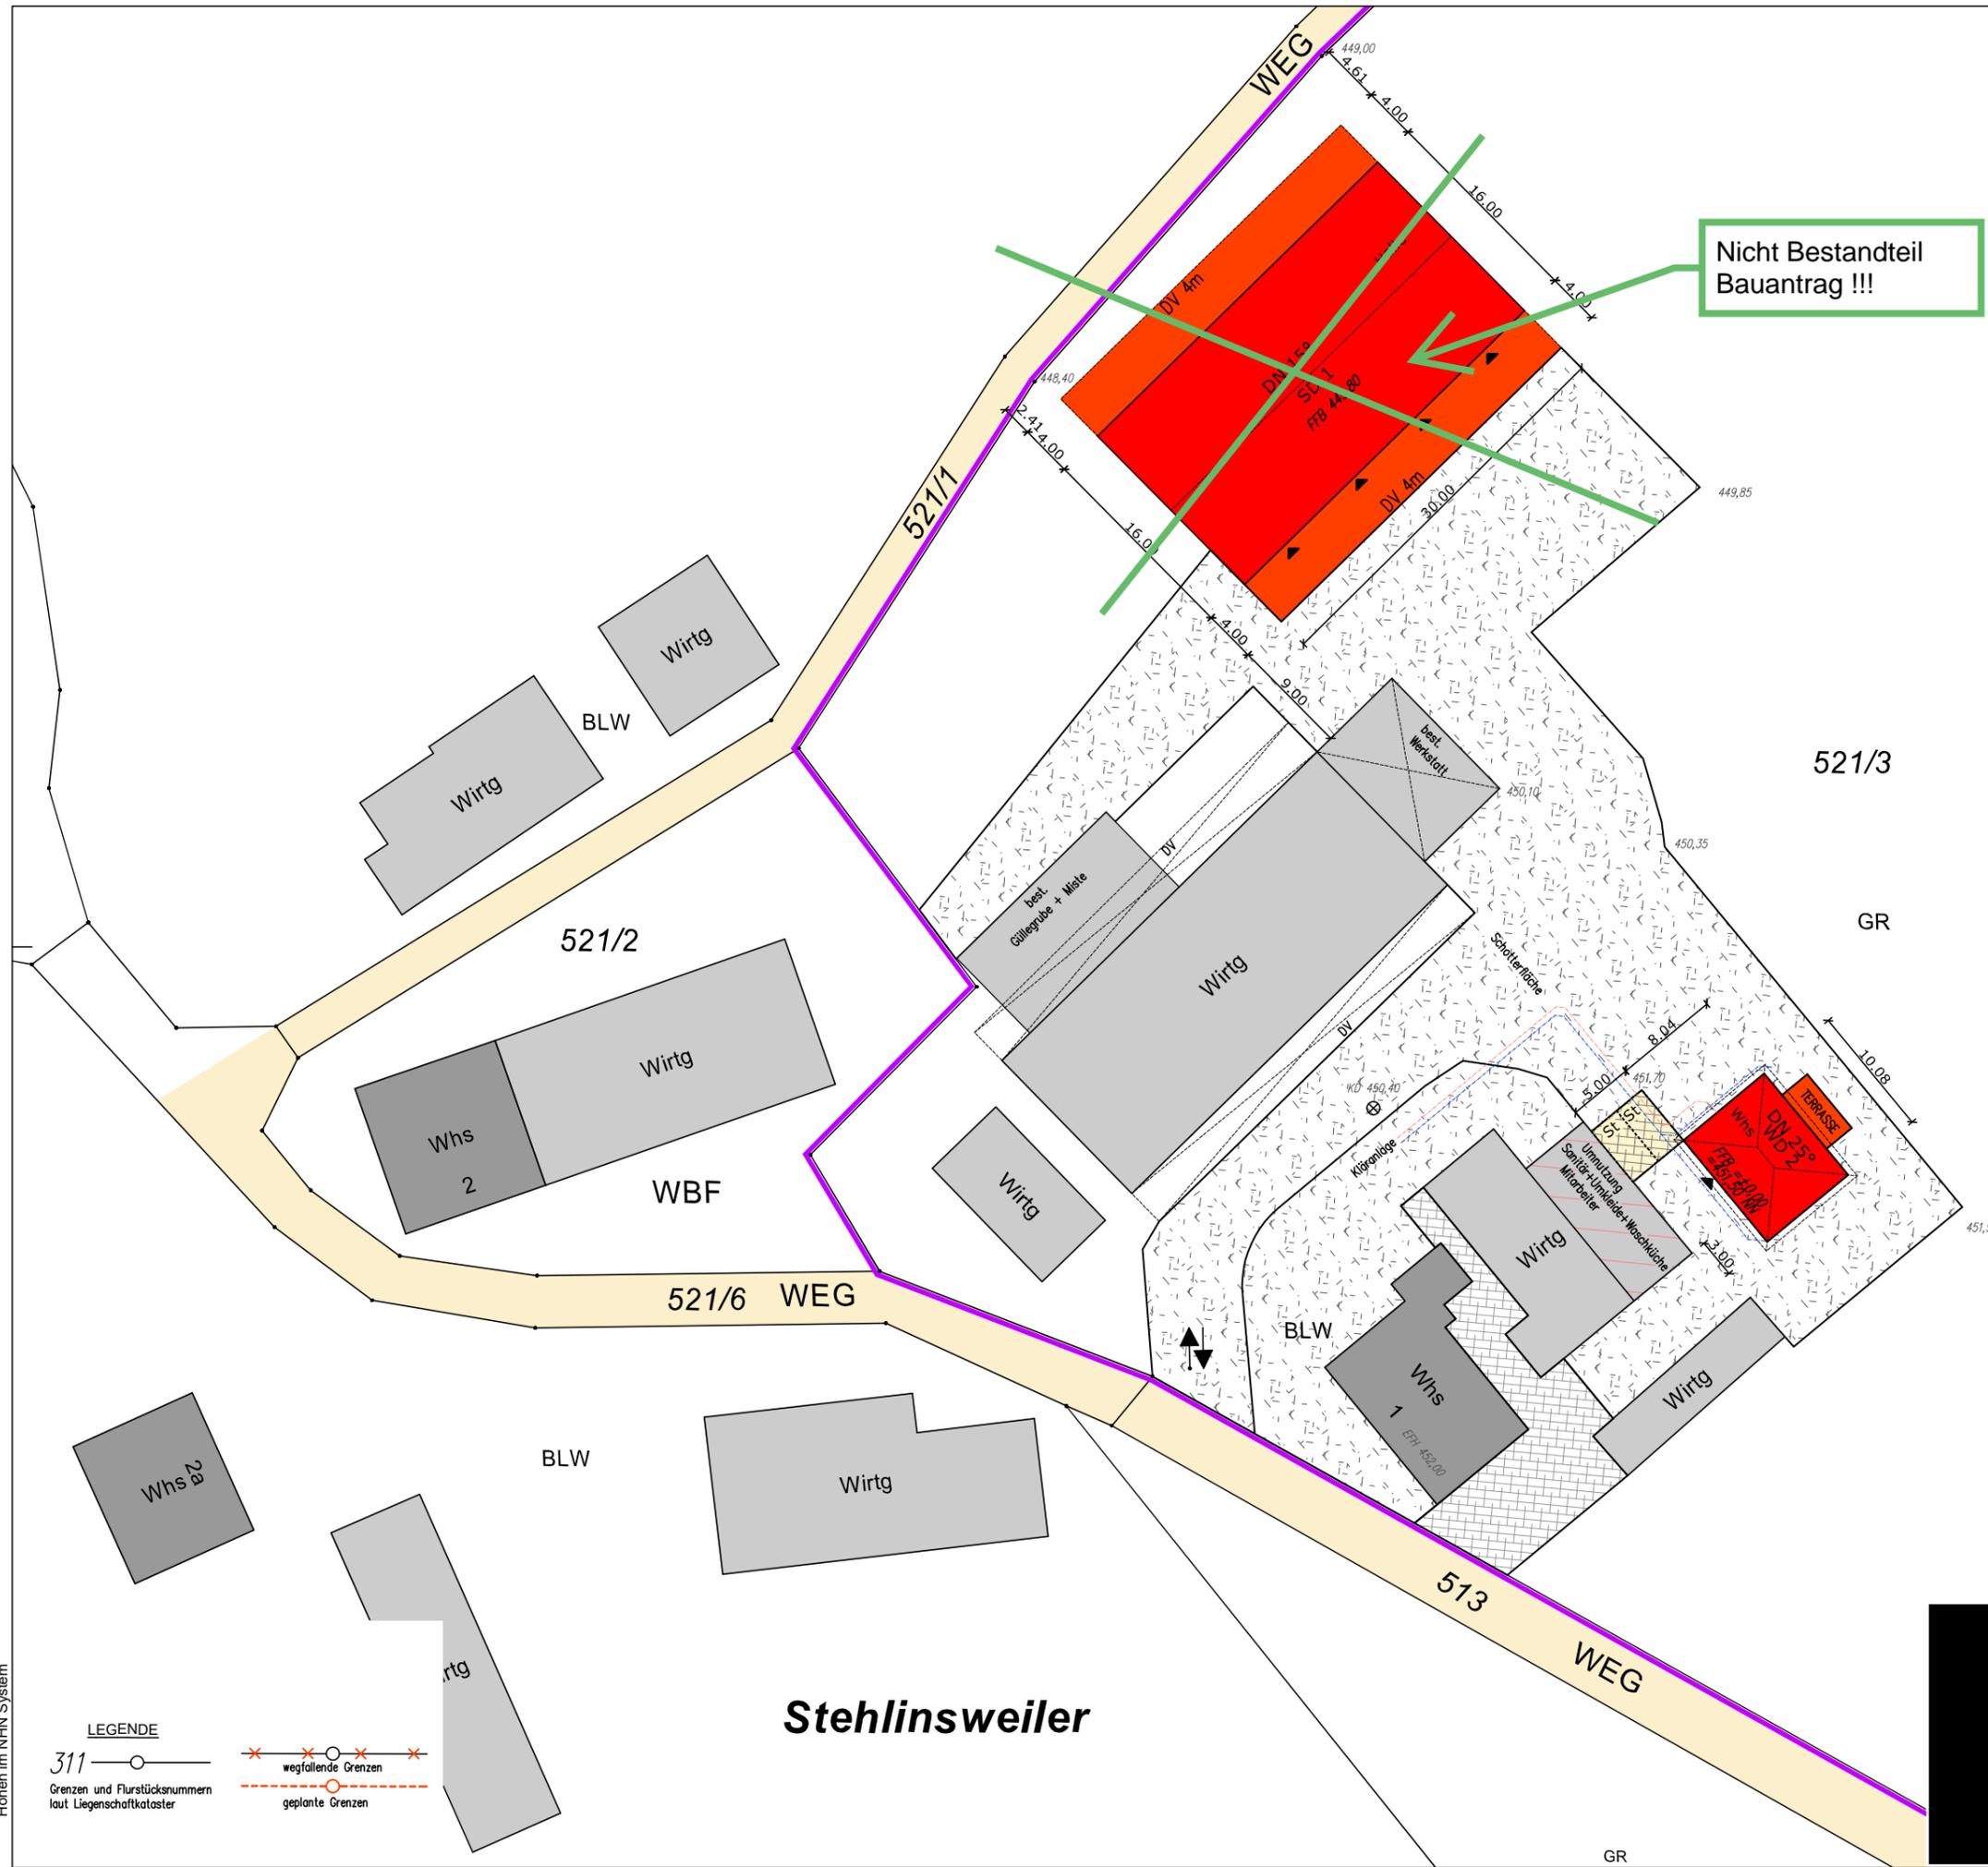

Unterirdische Leitungen sind nur insoweit erhoben, wie dargestellt.
 Die Maßangaben beziehen sich auf den Grundriß EG.
 Abweichungen gegenüber dem UC sind bei Ausstich und Fundamentierung zu berücksichtigen.
 Höhen im NNH System

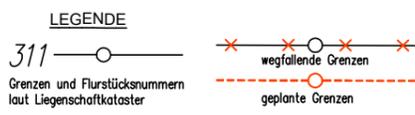


Stehlinweiler

30.09.2024
Der Sachverständige


Ansichten Mitarbeiterhaus/ Ferienhaus

NORD-WESTEN

Berechnung Mindestanforderung für Solarnutzung bei geneigten Dächern:	
Überbaute Grundstücksfläche:	$(8,04+0,50+0,50) \times (10,08+0,50+0,50) = 100,16 \text{ qm}$
installierte Mindestleistung:	$105,07 \times 0,06 \times 5,5 = 33,05 \text{ qm}$
Belegte Fläche:	$(1,66 \times 0,99) \times 21 = 34,51 \text{ qm}$
34,51 > 33,05 → Anforderung erfüllt !	

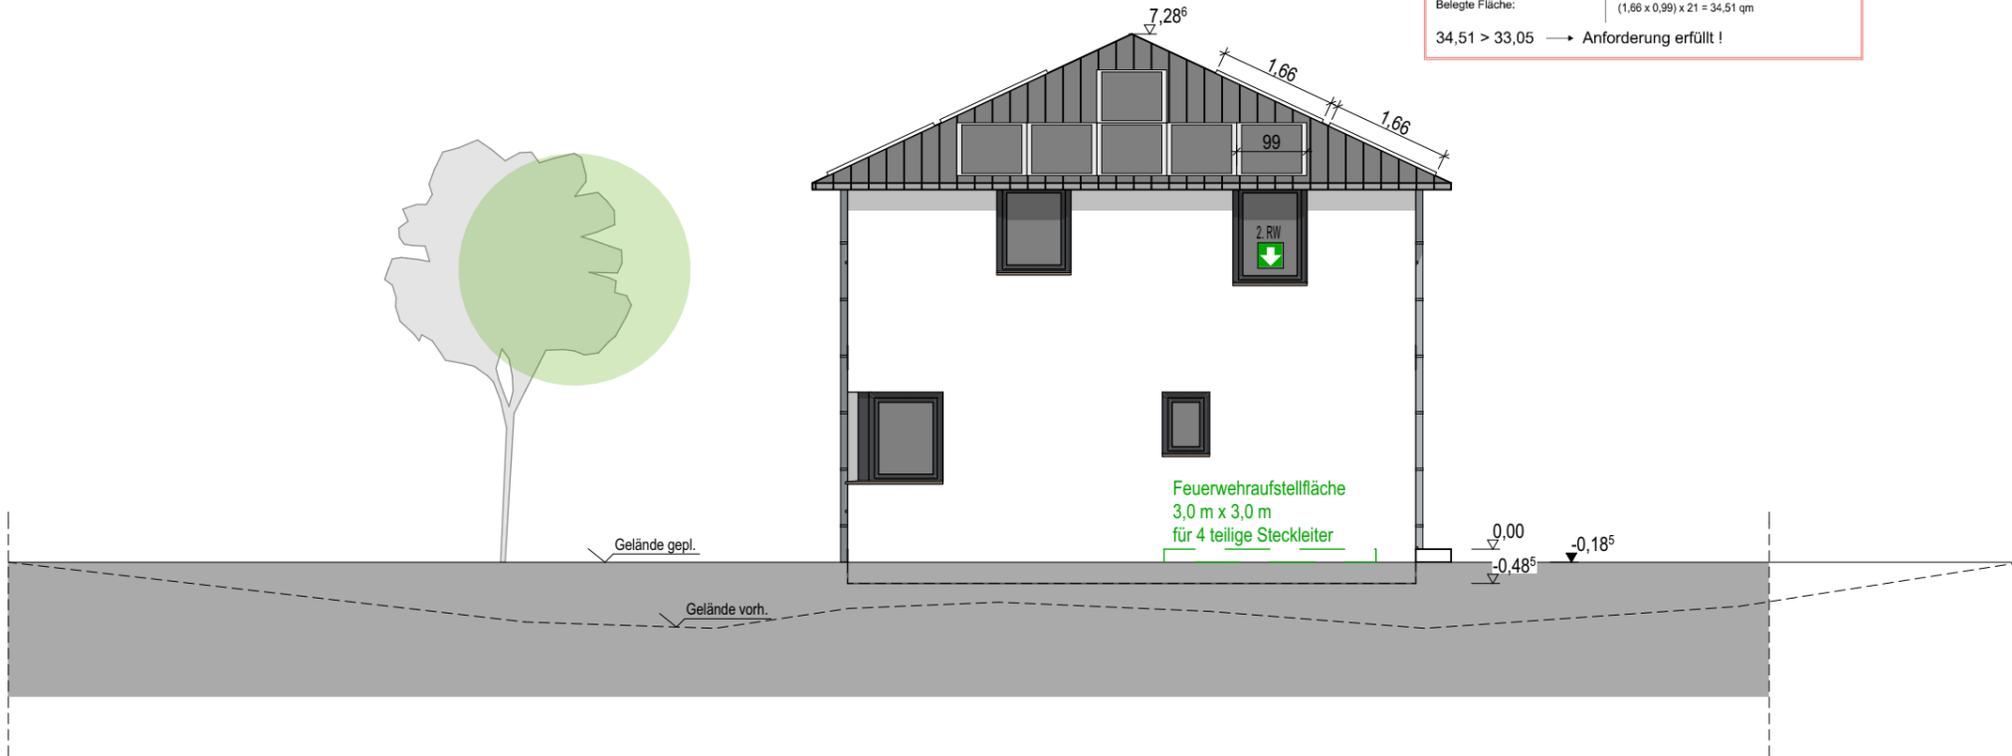

SÜD-WESTEN

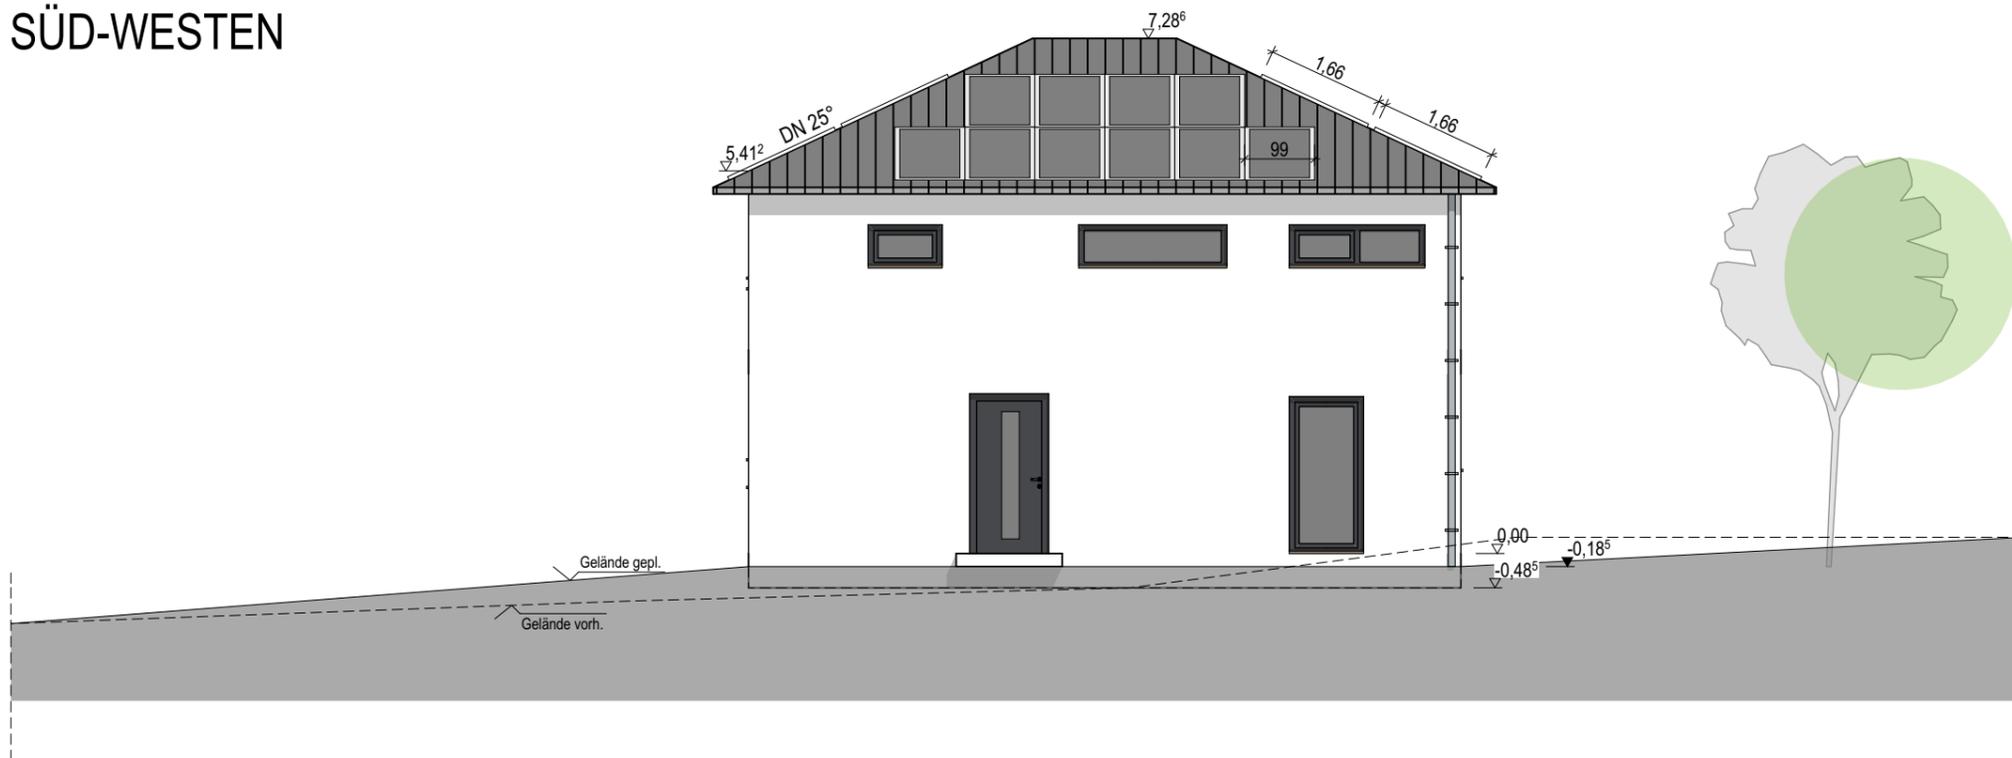

Stehlnsweiler 1
88677 Markdorf- Stehlnsweiler
Flurstück 325/1

BAUANTRAG

Ansichten


M 1:100
2024-019
Oktober 2024

Der Bauantragsplan ist kein Ausführungsplan.
Die Statik ist zu beachten.
Kein Baubeginn ohne Baugenehmigung
bzw. Freigabe


Alle Maße sind selbstständig vor Ort zu prüfen!

Ansichten Mitarbeiterhaus/ Ferienhaus


NORD-OSTEN

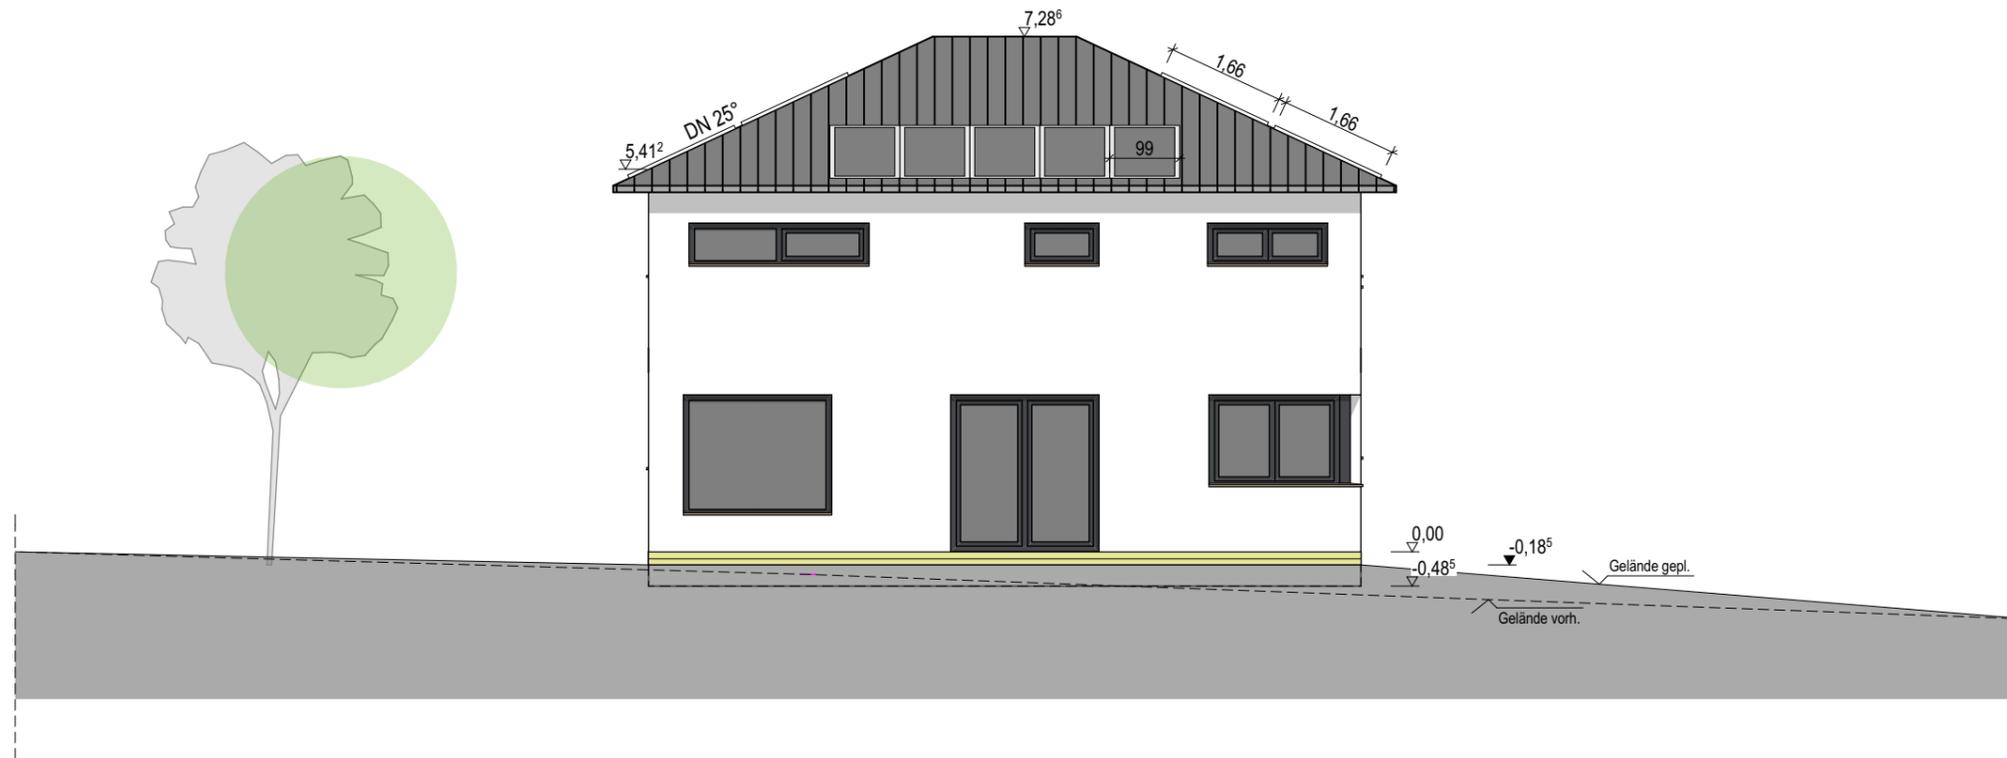

SÜD-OSTEN

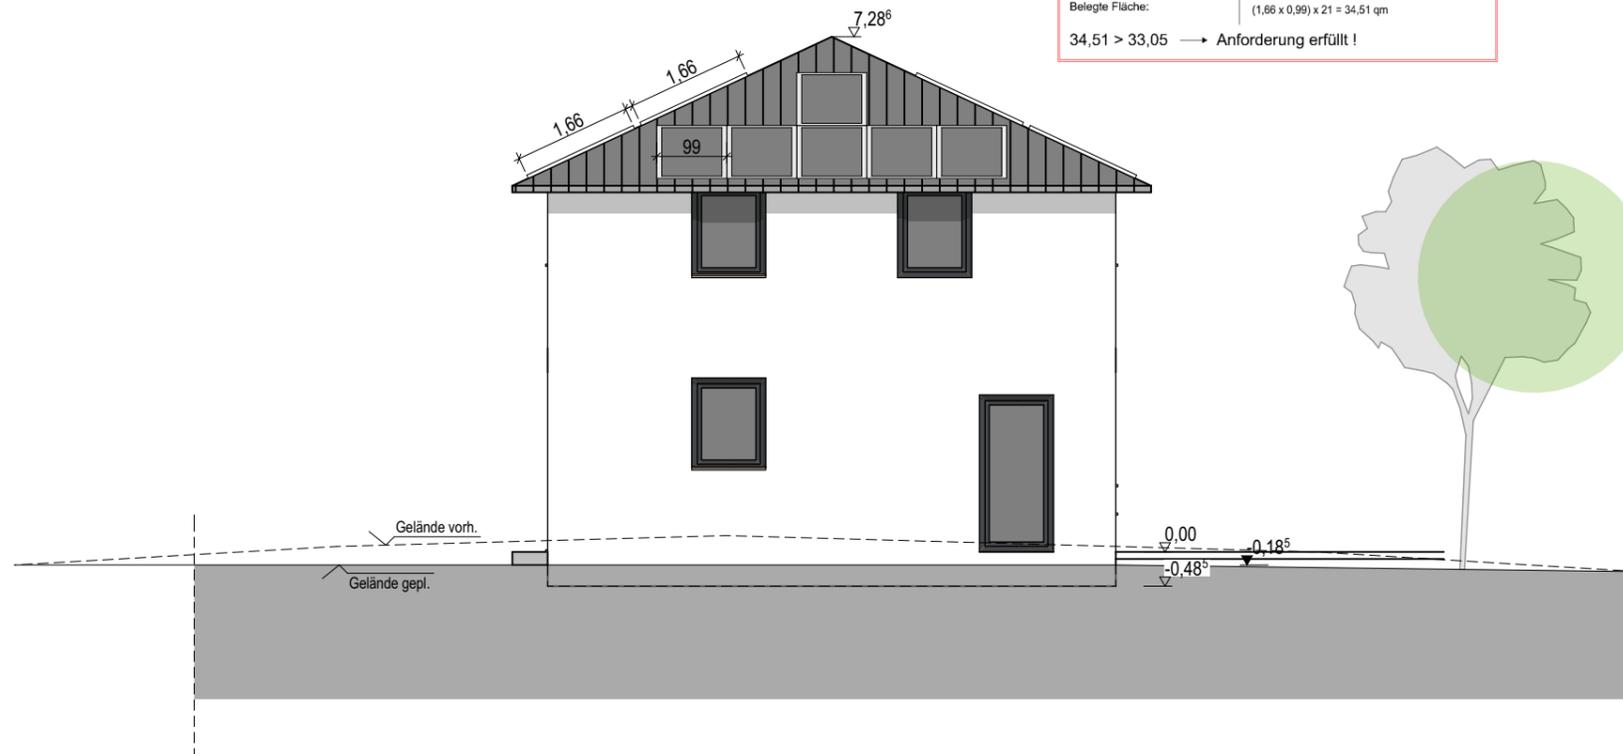


Berechnung Mindestanforderung für Solarnutzung bei geneigten Dächern:	
Überbaute Grundstücksfläche:	$(8,04+0,50+0,50) \times (10,08+0,50+0,50) = 100,16 \text{ qm}$
installierte Mindestleistung:	$105,07 \times 0,06 \times 5,5 = 33,05 \text{ qm}$
Belegte Fläche:	$(1,66 \times 0,99) \times 21 = 34,51 \text{ qm}$
34,51 > 33,05 → Anforderung erfüllt !	

 

Stehlinweiler 1
88677 Markdorf- Stehlinweiler
Flurstück 325/1




BAUANTRAG

 

Ansichten

M 1:100
2024-019
Oktober 2024

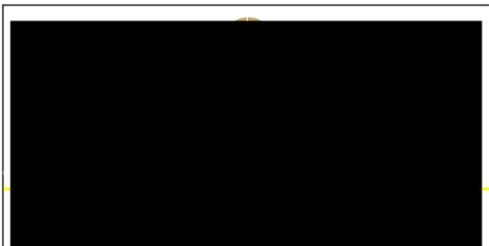

Der Bauantragsplan ist kein Ausführungsplan.
Die Statik ist zu beachten.
Kein Baubeginn ohne Baugenehmigung
bzw. Freigabe

Alle Maße sind selbstständig vor Ort zu prüfen!