



Stadt/Gemeinde: MARKDORF  
 Gemarkung: MARKDORF  
 Landkreis: BODENSEEKRIS


# LAGEPLAN

Abbruch  
 zum Bauantrag (§4 LBOVVO)  
 - zeichnerischer Teil -  
 Auszug aus dem Liegenschaftskataster

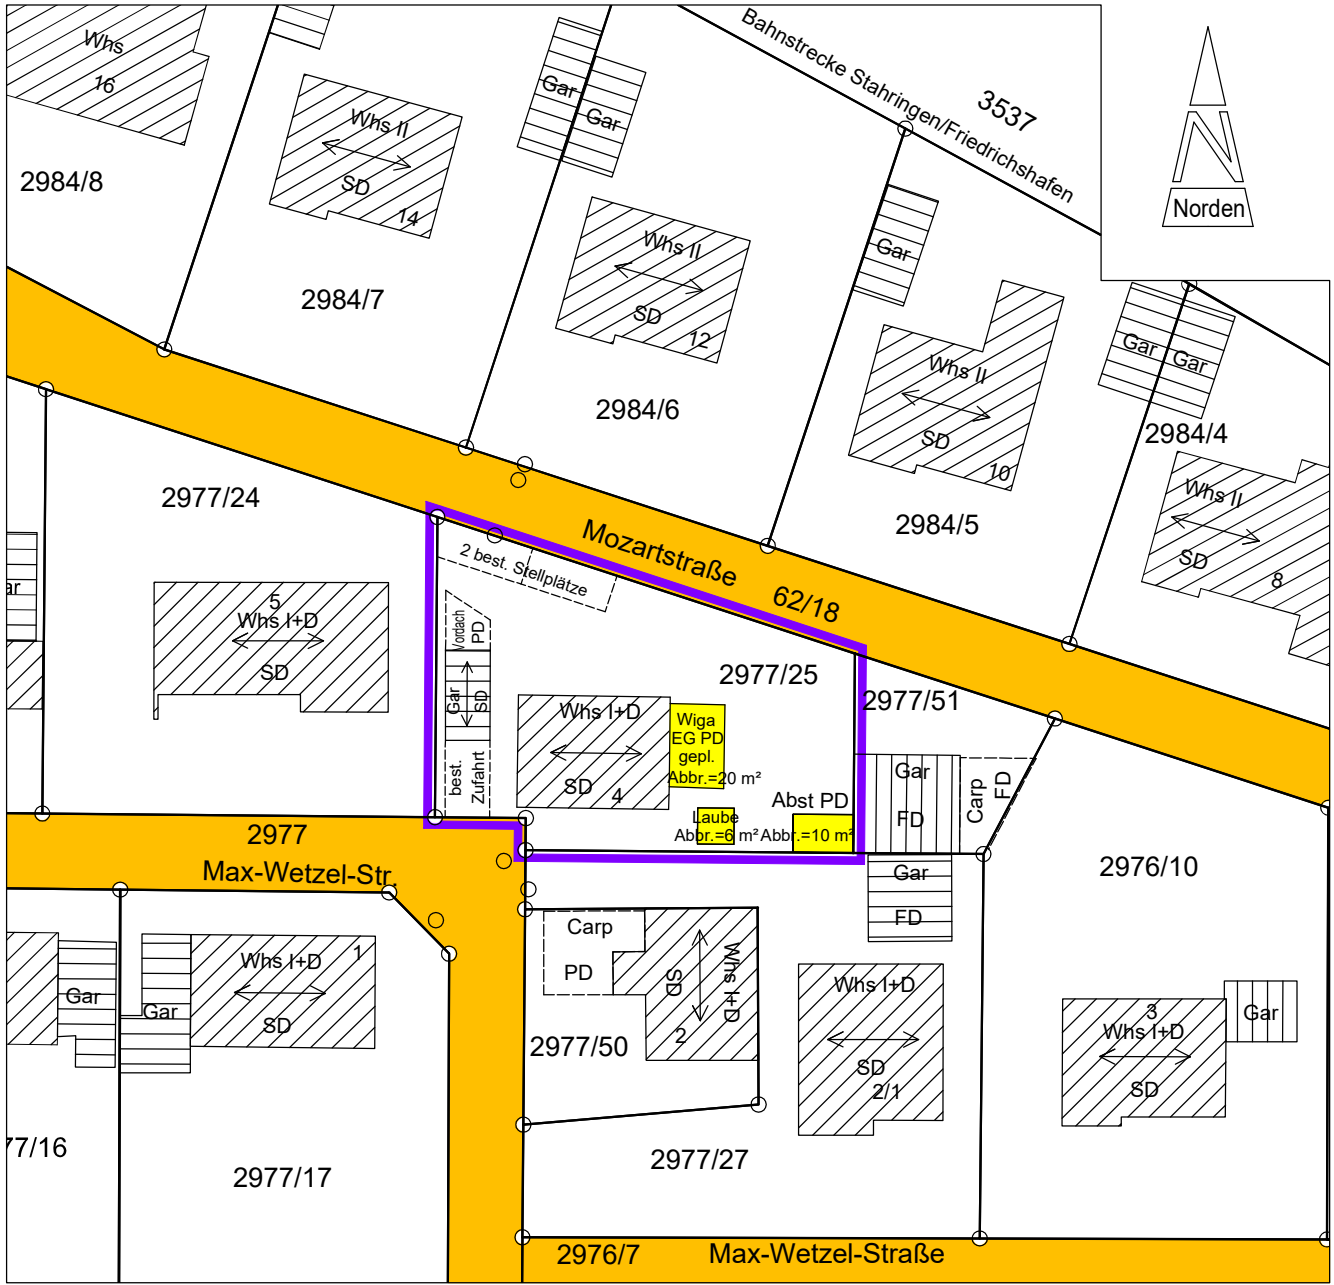




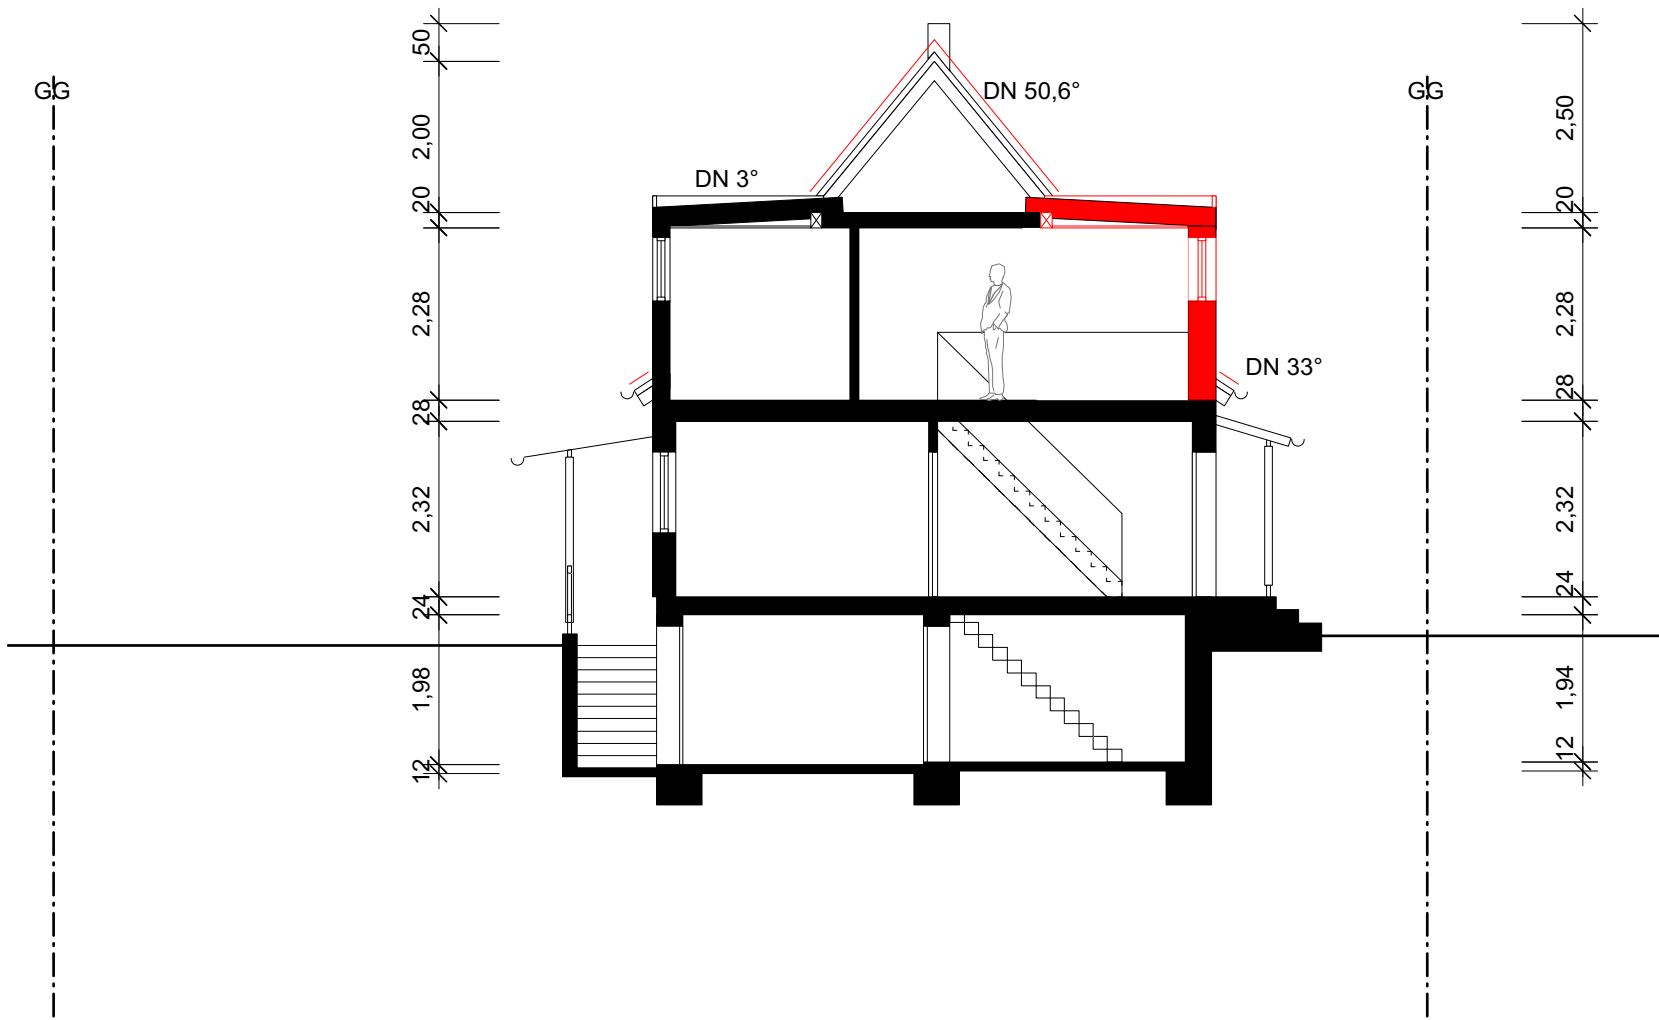


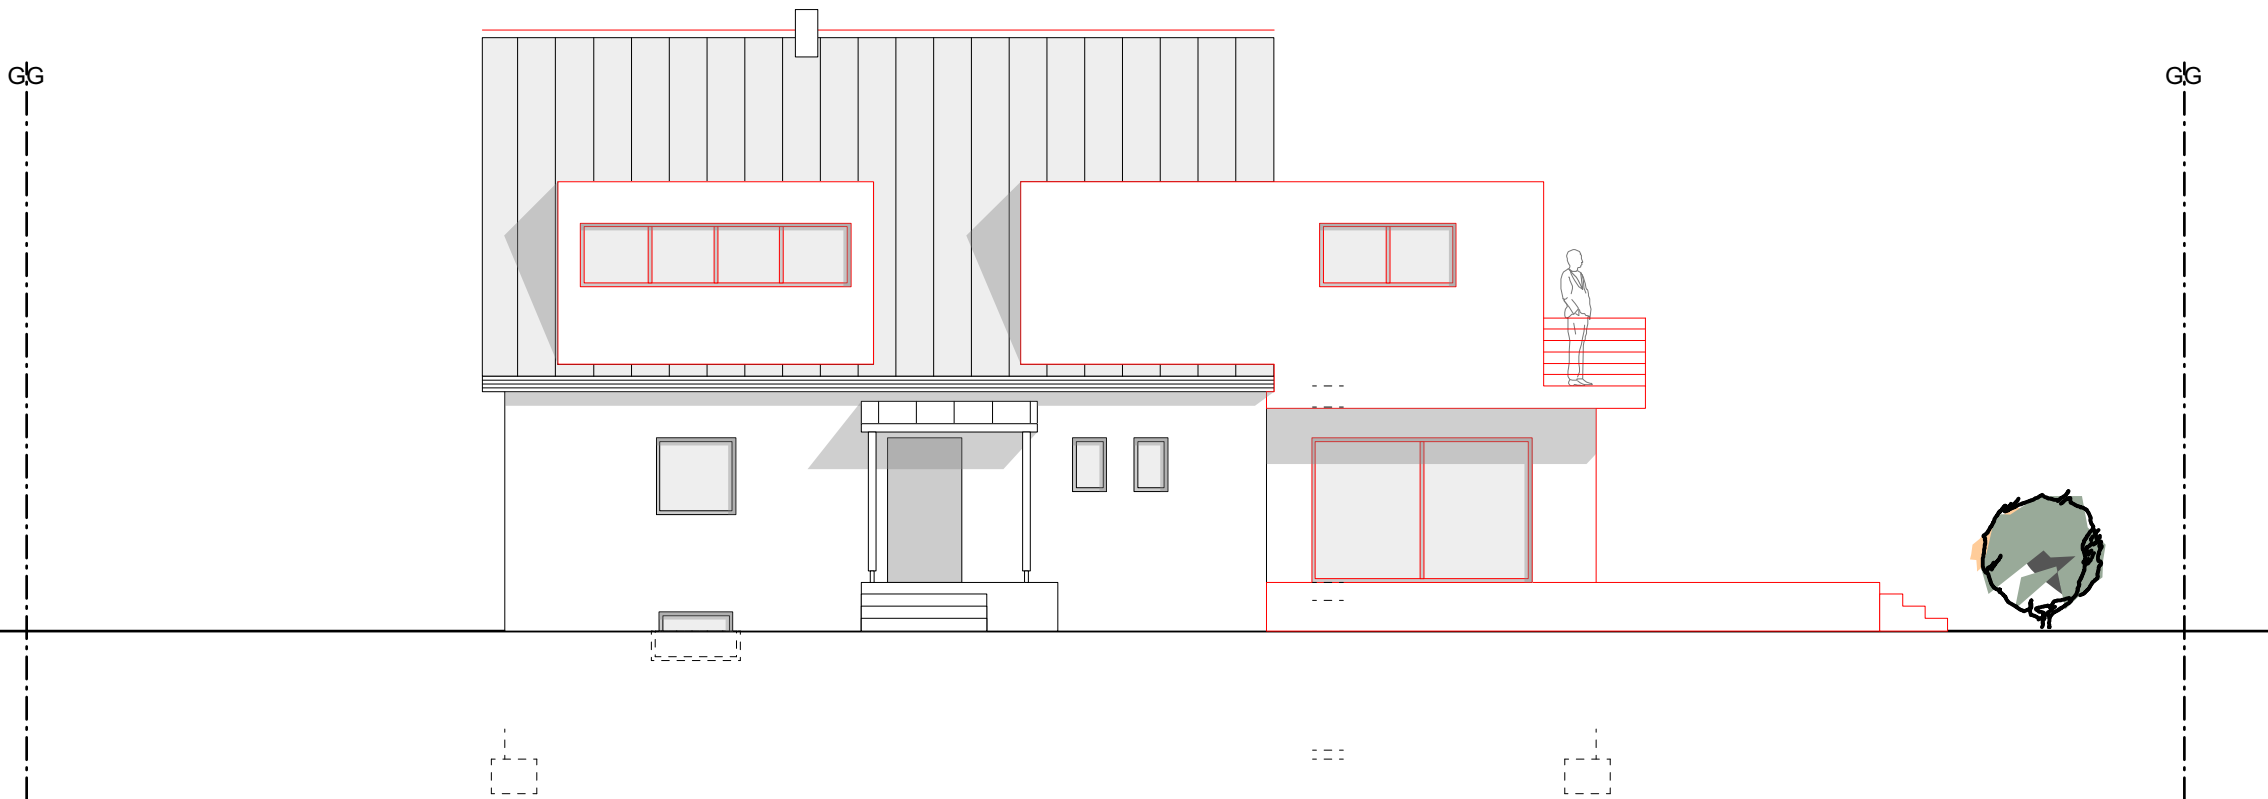

ANSICHT SÜD

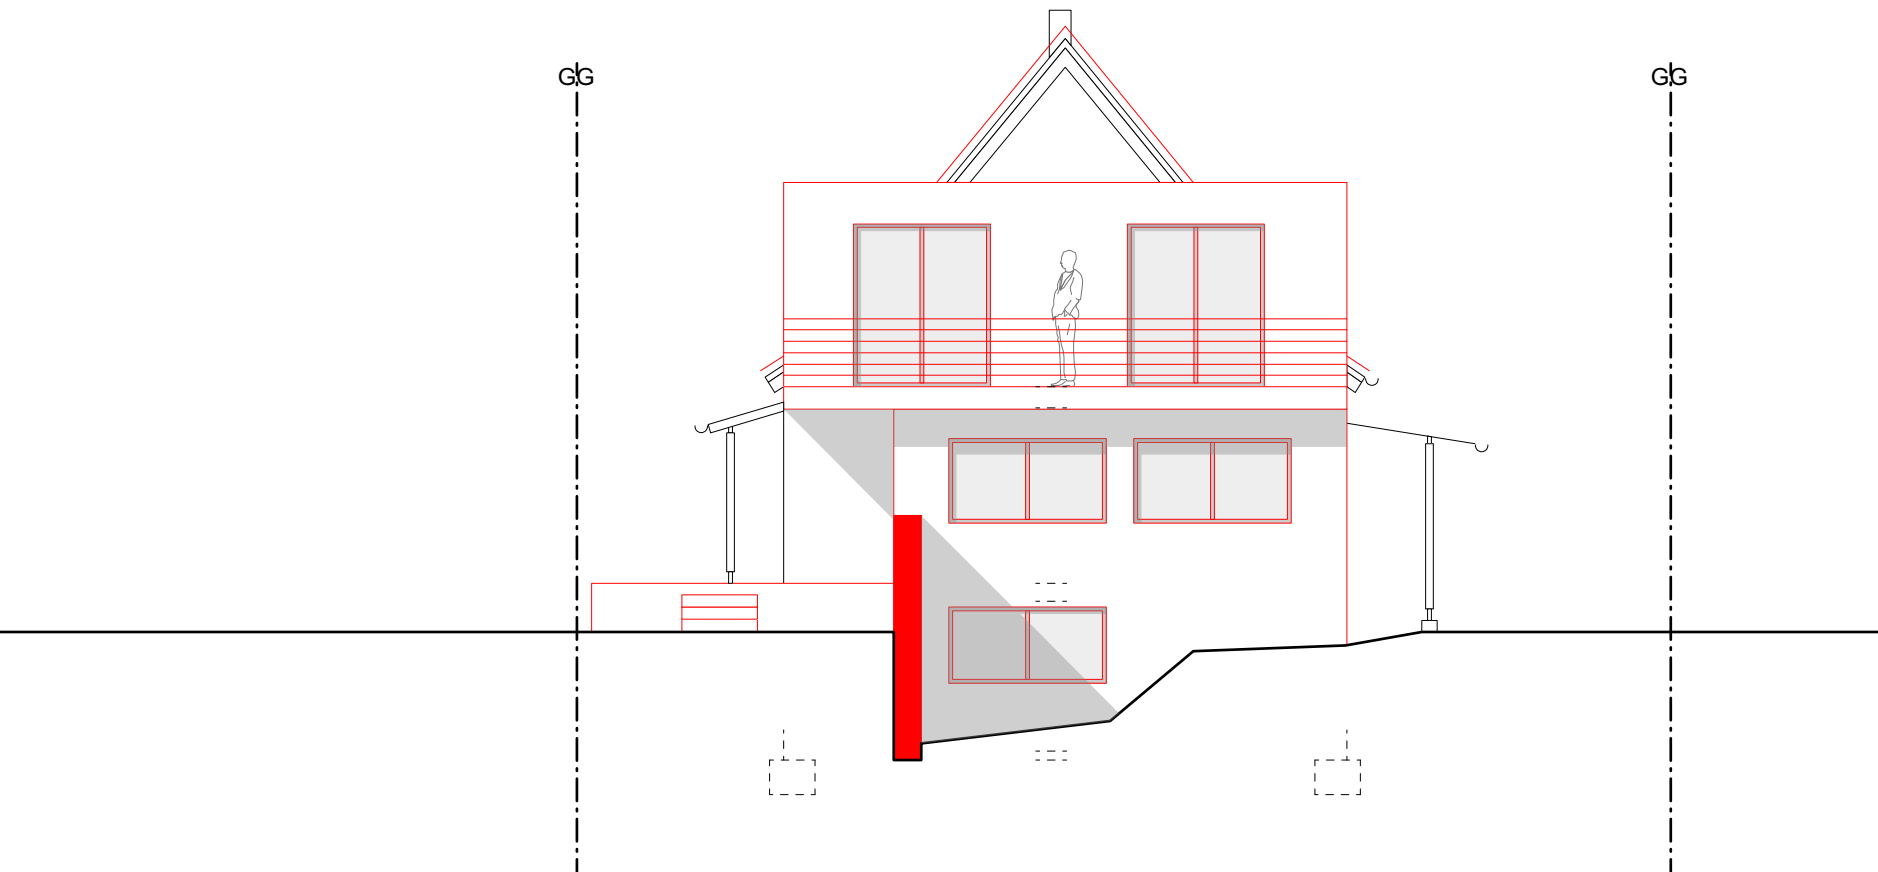


ANSICHT **OST**

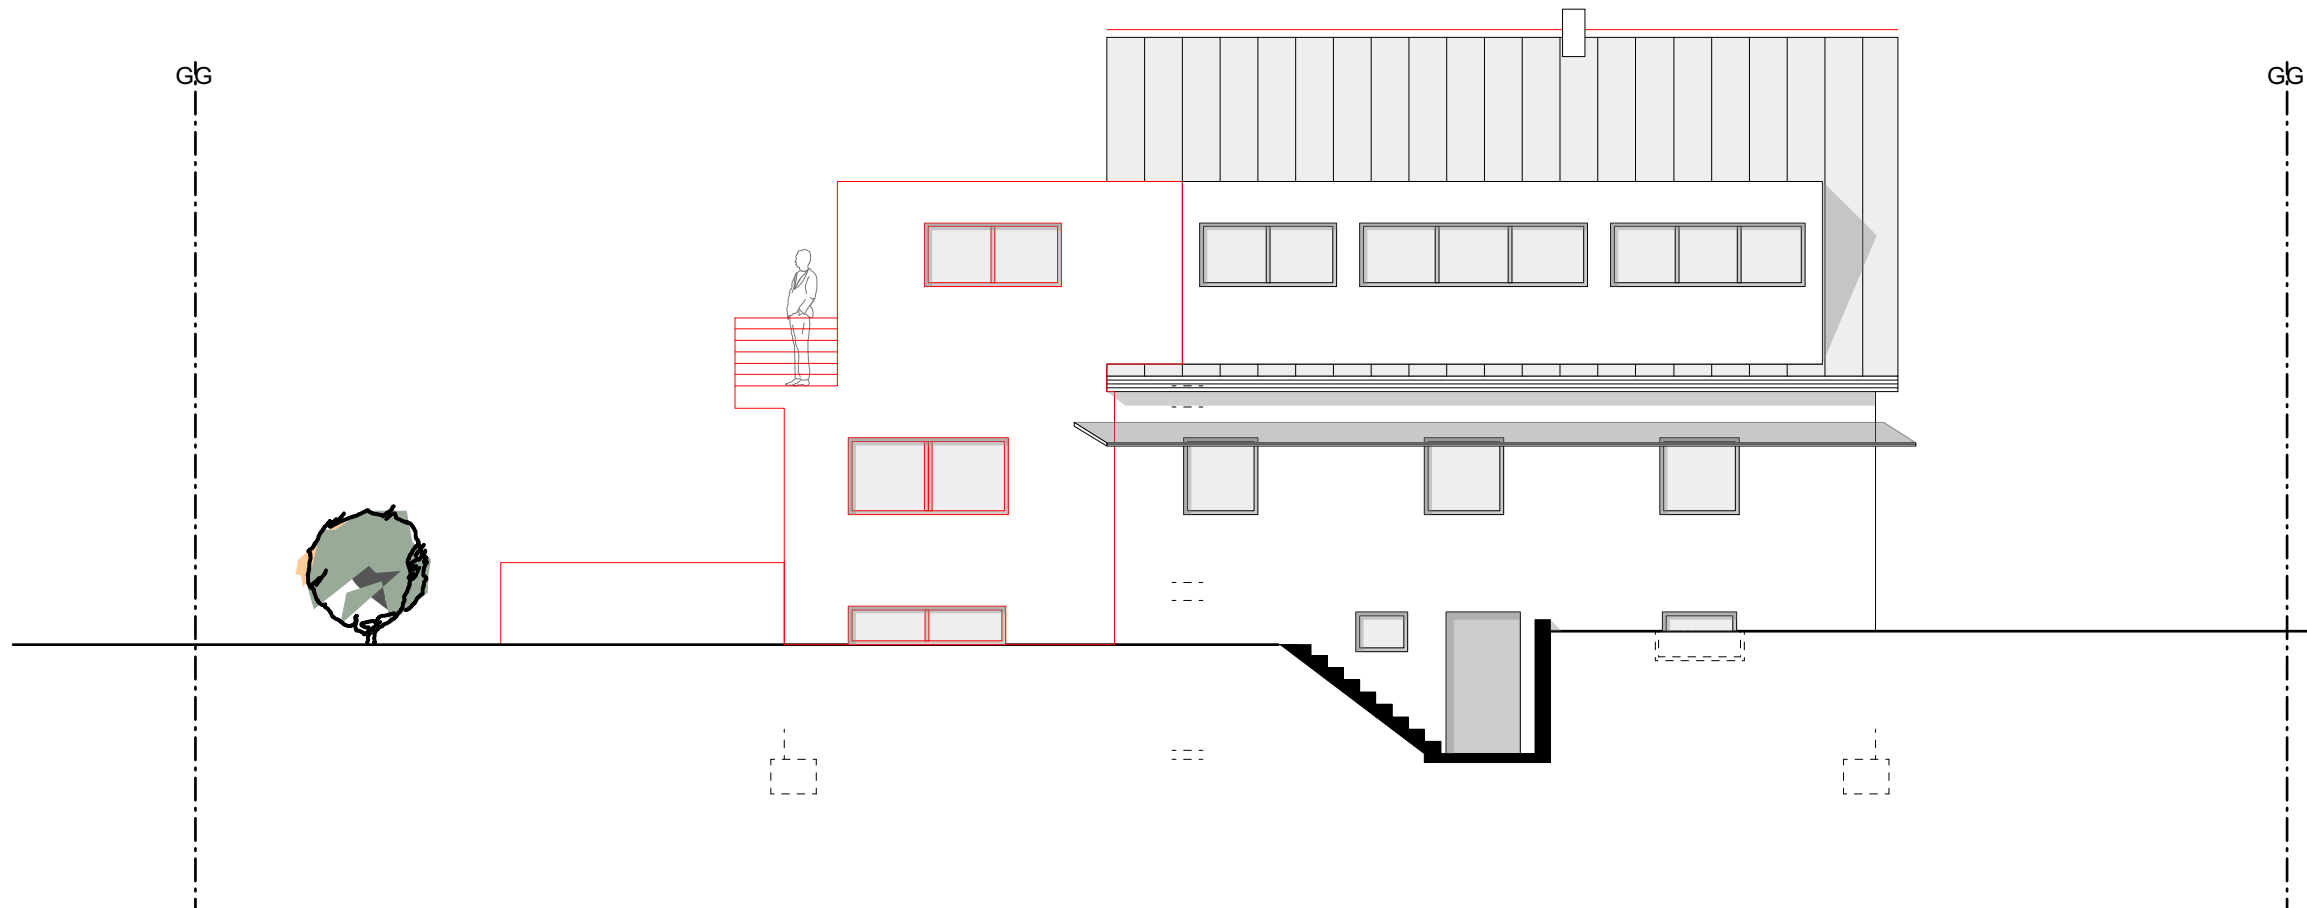

**ANSICHT NORD**

Gg

Gg

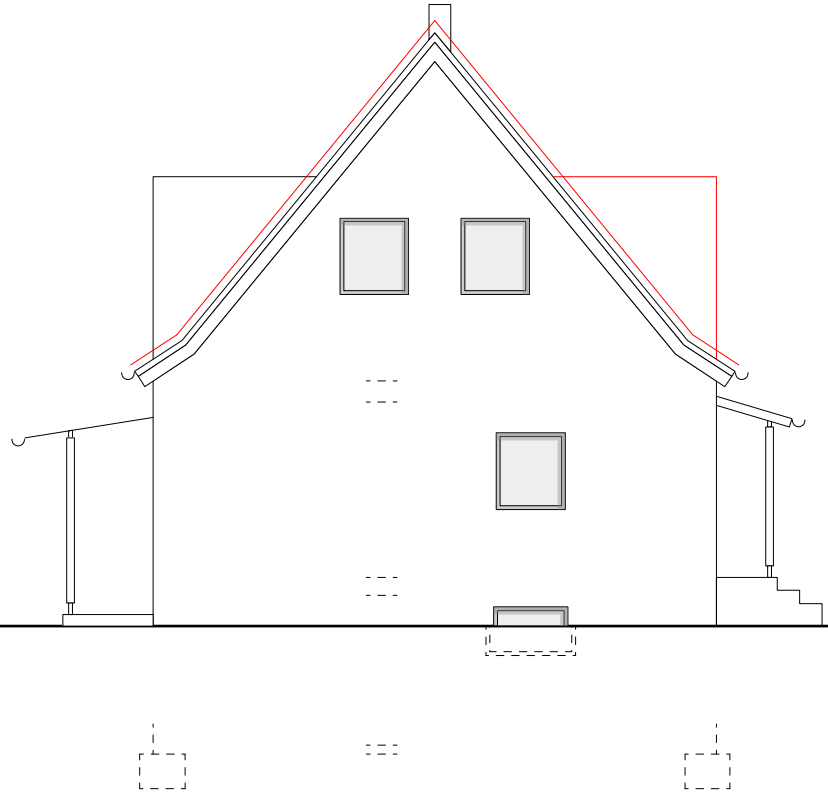

ANSICHT **WEST**