


Gemeinde : Markdorf
 Gemarkung : Ittendorf
 Landkreis : Bodenseekreis

Lageplan - zeichnerischer Teil zum Bauantrag

Abbruchplan

BV Amber-Conicor

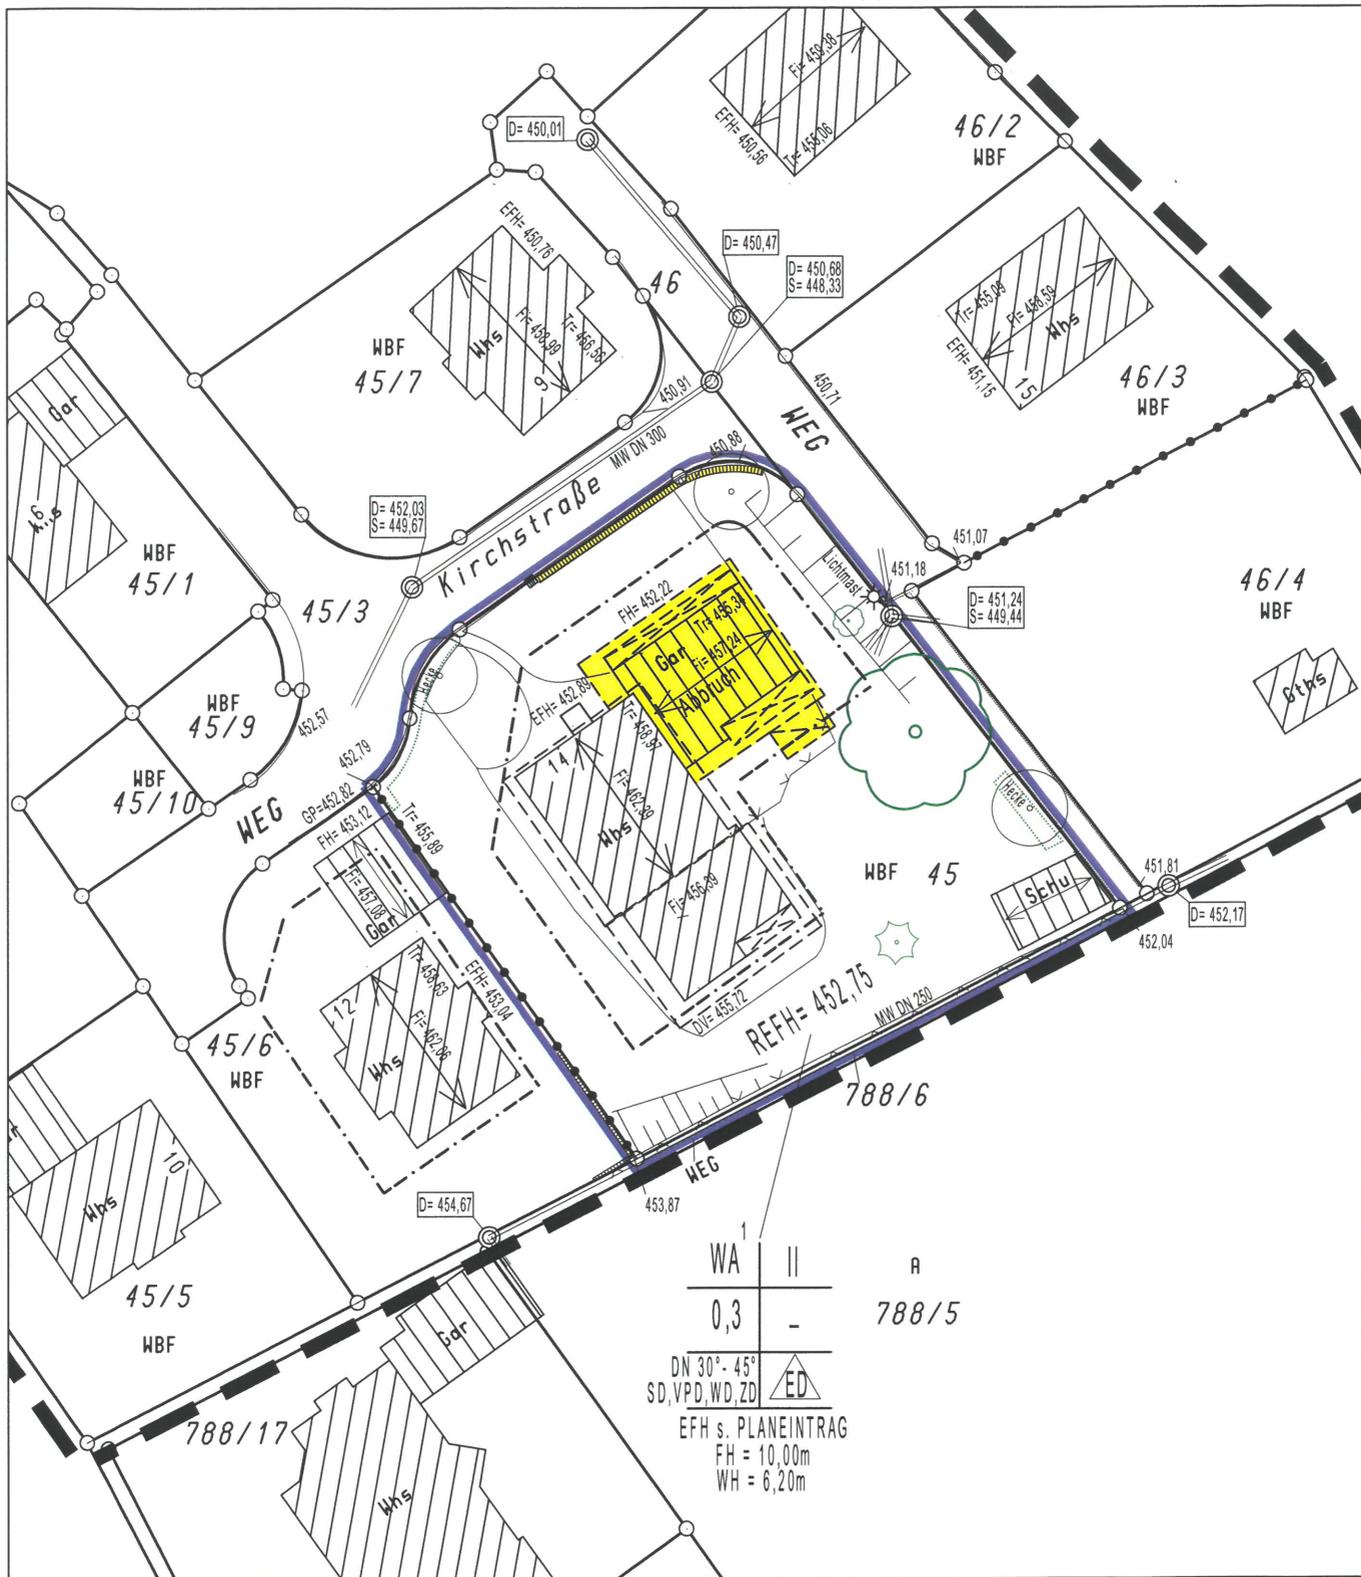

LEGENDE:

- BESTAND
- NEU
- ABBRUCH

OK RFB EG ENTSPRICHT ±0,00 = 452,75 Ü.NN

BAUANTRAG




BAUVORHABEN:

Mehrfamilien-Doppelhaus
Kirchstraße 14
88677 Markdorf-Ittendorf

BAUGRUND:

Gemarkung: Ittendorf
Flurstück: 45

 


PLANINHALT:

SCHNITT 1

M 1:100

GEZEICHNET: MR
 ÜBERLINGEN: 02.07.2021
 GEÄNDERT: -
 PLANNUMMER: B/05

MASSSTAB
 INDEX -

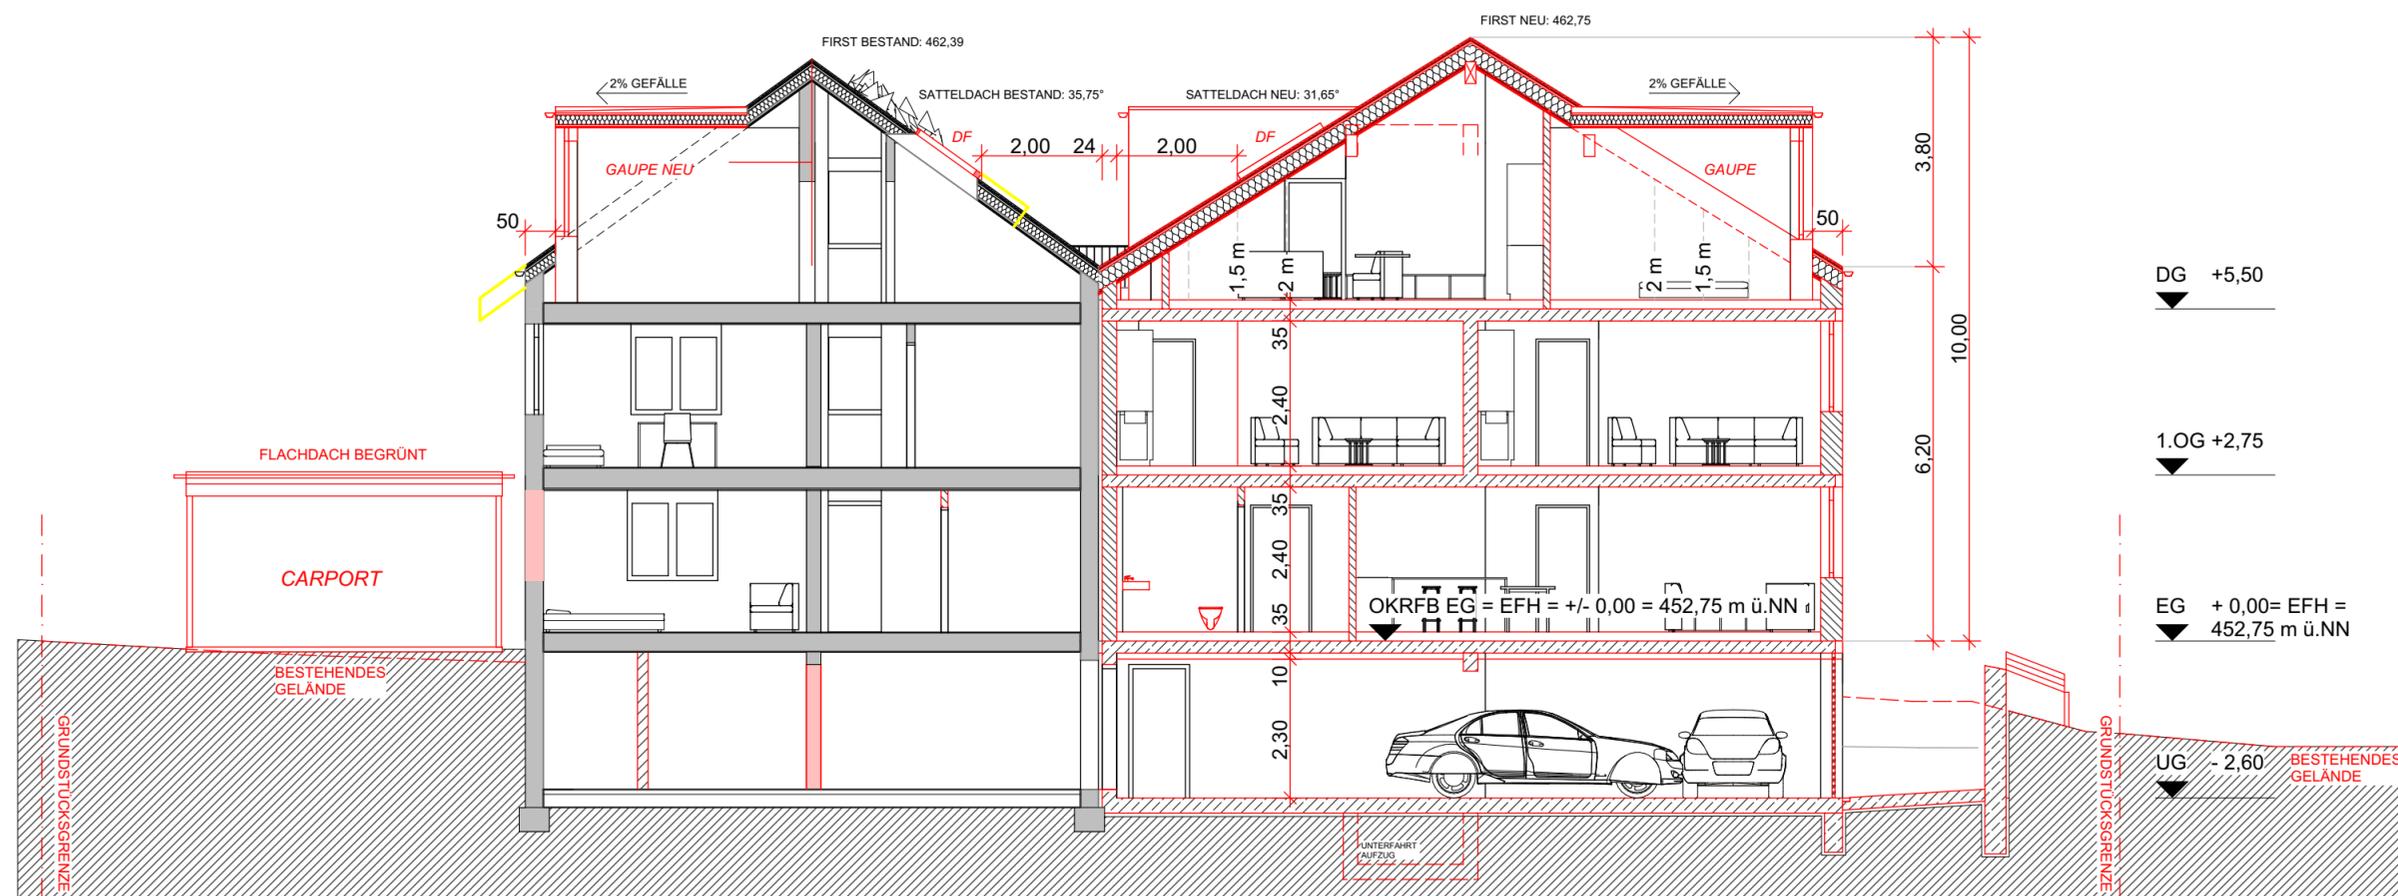

DG +5,50

1.OG +2,75

EG + 0,00 = EFH = 452,75 m ü.NN

UG - 2,60

LEGENDE:

- BESTAND
- NEU
- ABBRUCH

OK RFB EG ENTSPRICHT ±0,00 = 452,75 Ü.NN

BAUANTRAG

BAUVORHABEN:

Mehrfamilien-Doppelhaus
Kirchstraße 14
88677 Markdorf-Ittendorf

BAUGRUND:

Gemarkung: Ittendorf
Flurstück: 45

PLANINHALT:

ANSICHT NORD

M 1:100

GEZEICHNET: MR
 ÜBERLINGEN: 02.07.2021
 GEÄNDERT: -
 PLANNUMMER: B/09

MASSSTAB
 INDEX -



LEGENDE:

- BESTAND
- NEU
- ABBRUCH

OK RFB EG ENTSPRICHT ±0,00 = 452,75 Ü.NN

BAUANTRAG



BAUVORHABEN:

Mehrfamilien-Doppelhaus
Kirchstraße 14
88677 Markdorf-Ittendorf

BAUGRUND:

Gemarkung: Ittendorf
Flurstück: 45



PLANINHALT:

ANSICHT OST

M 1:100

GEZEICHNET: MR
 ÜBERLINGEN: 02.07.2021
 GEÄNDERT: -
 PLANNUMMER: B/08

MASSSTAB
 INDEX -



LEGENDE:

- BESTAND
- NEU
- ABBRUCH

OK RFB EG ENTSPRICHT ±0,00 = 452,75 Ü.NN

BAUANTRAG




BAUVORHABEN:

Mehrfamilien-Doppelhaus
Kirchstraße 14
88677 Markdorf-Ittendorf

BAUGRUND:

Gemarkung: Ittendorf
Flurstück: 45

 

PLANINHALT:

ANSICHT WEST

M 1:100

GEZEICHNET: MR

ÜBERLINGEN: 02.07.2021

GEÄNDERT: - MASSSTAB

PLANNUMMER: B/10 INDEX -



LEGENDE:

- BESTAND
- NEU
- ABBRUCH

OK RFB EG ENTSPRICHT ±0,00 = 452,75 Ü.NN



BAUANTRAG



BAUVORHABEN:

Mehrfamilien-Doppelhaus
Kirchstraße 14
88677 Markdorf-Ittendorf

BAUGRUND:

Gemarkung: Ittendorf
Flurstück: 45



PLANINHALT:

ANSICHT SÜD

M 1:100

GEZEICHNET:	MR
ÜBERLINGEN:	02.07.2021
GEÄNDERT:	-
PLANNUMMER:	B/07

MASSSTAB
INDEX -