

Lageplan


zeichnerischer Teil zum Bauantrag (§4 LBOVVO)

Maßstab 1 : 500

Kreis: Bodenseekreis

Gemeinde : Markdorf

Gemarkung : Riedheim

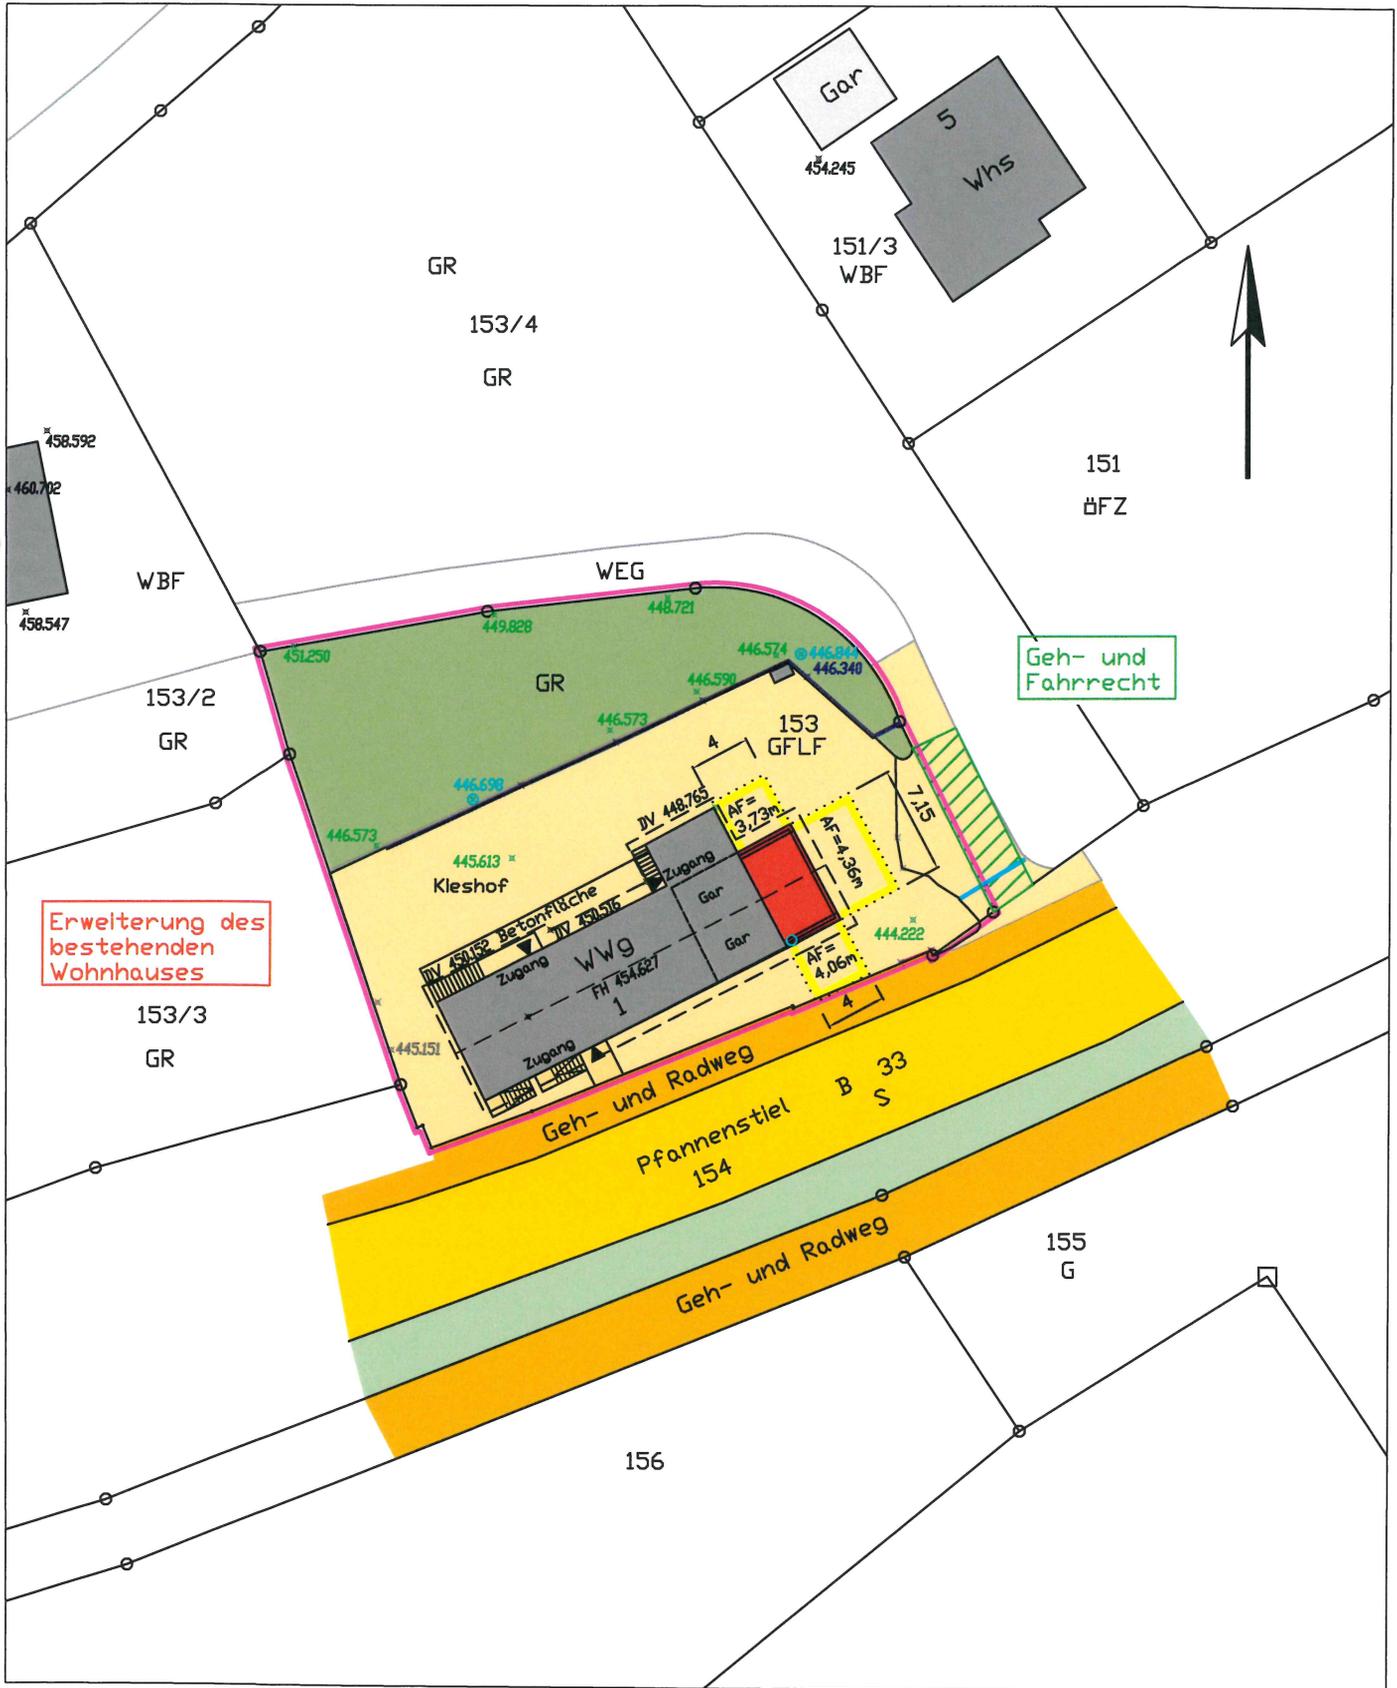

Erweiterung des bestehenden Wohnhauses

Geh- und Fahrrecht

Darstellung der Flurstücksgrenzen entspricht dem Liegenschaftskataster.

Höhenangaben im NN System

kein Bebauungsplan vorhanden

Die Abstandsflächen sind auf dem Grundstück eingehalten.

Gefertigt : Tettngang, den 09.07.2021



Zwisler GmbH
Biggenmoos 55
88069 Tettngang
Tel. 07542 / 9364-30
Fax 07542 / 9364-56
Email info@zwisler-tettngang.de

Moder

Laura Locher
(Vermessungstechnikerin)

Nord-Ost

Ansicht

1:100 Süd-West

Ansicht

1:100



Nord-West


Ansicht

1:100






- Bestand
- Abbruch
- Neu

 

A Schnitt 1:100

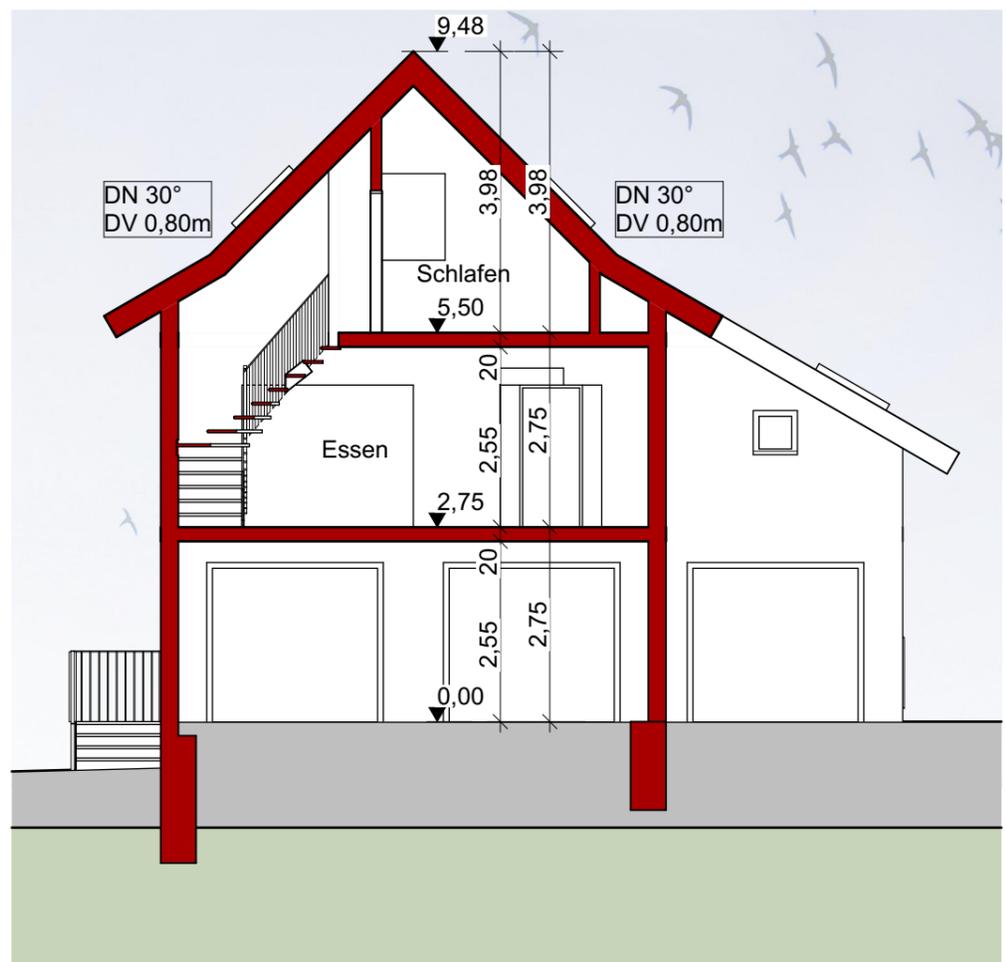

- Bestand
- Abbruch
- Neu

B Schnitt 1:100

