



Stadt/Gemeinde: MARKDORF
Gemarkung: MARKDORF
Landkreis: BODENSEE-KREIS

LAGEPLAN

zum Bauantrag (§4 LBOVVO)
- zeichnerischer Teil -
Auszug aus dem Liegenschaftskataster

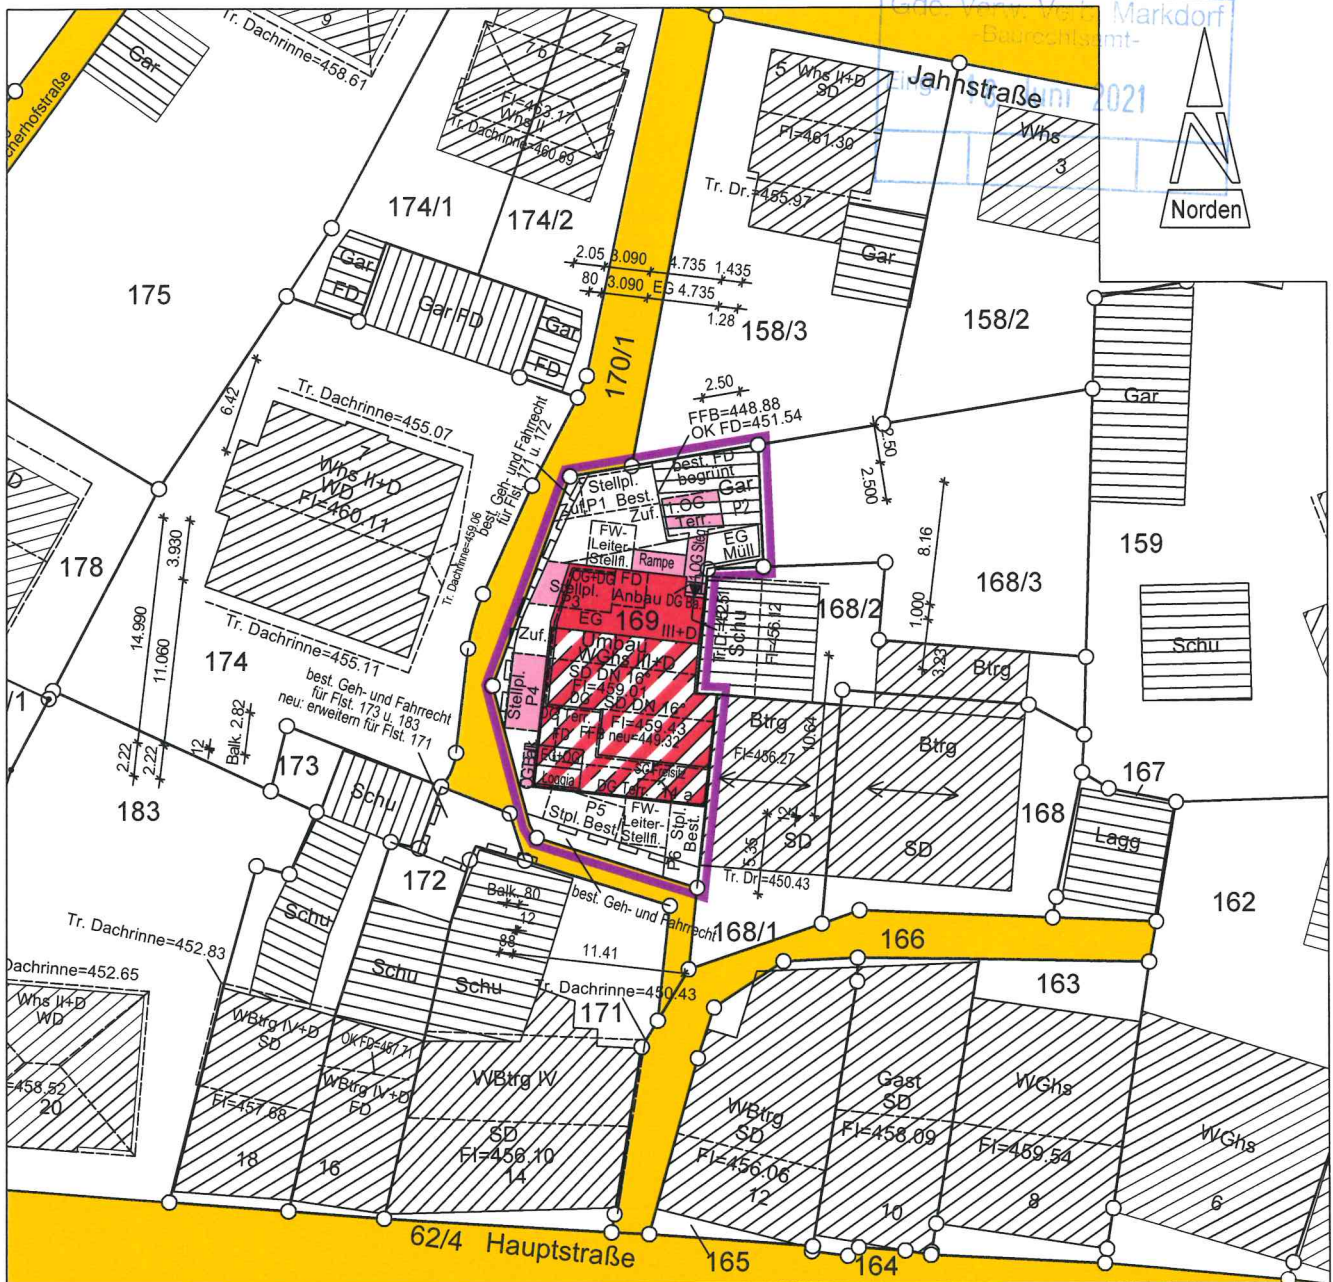

DACH: HOLZBOISSTRUKTUR
 GLATTPIEGEL GRAD
 DIS 16°

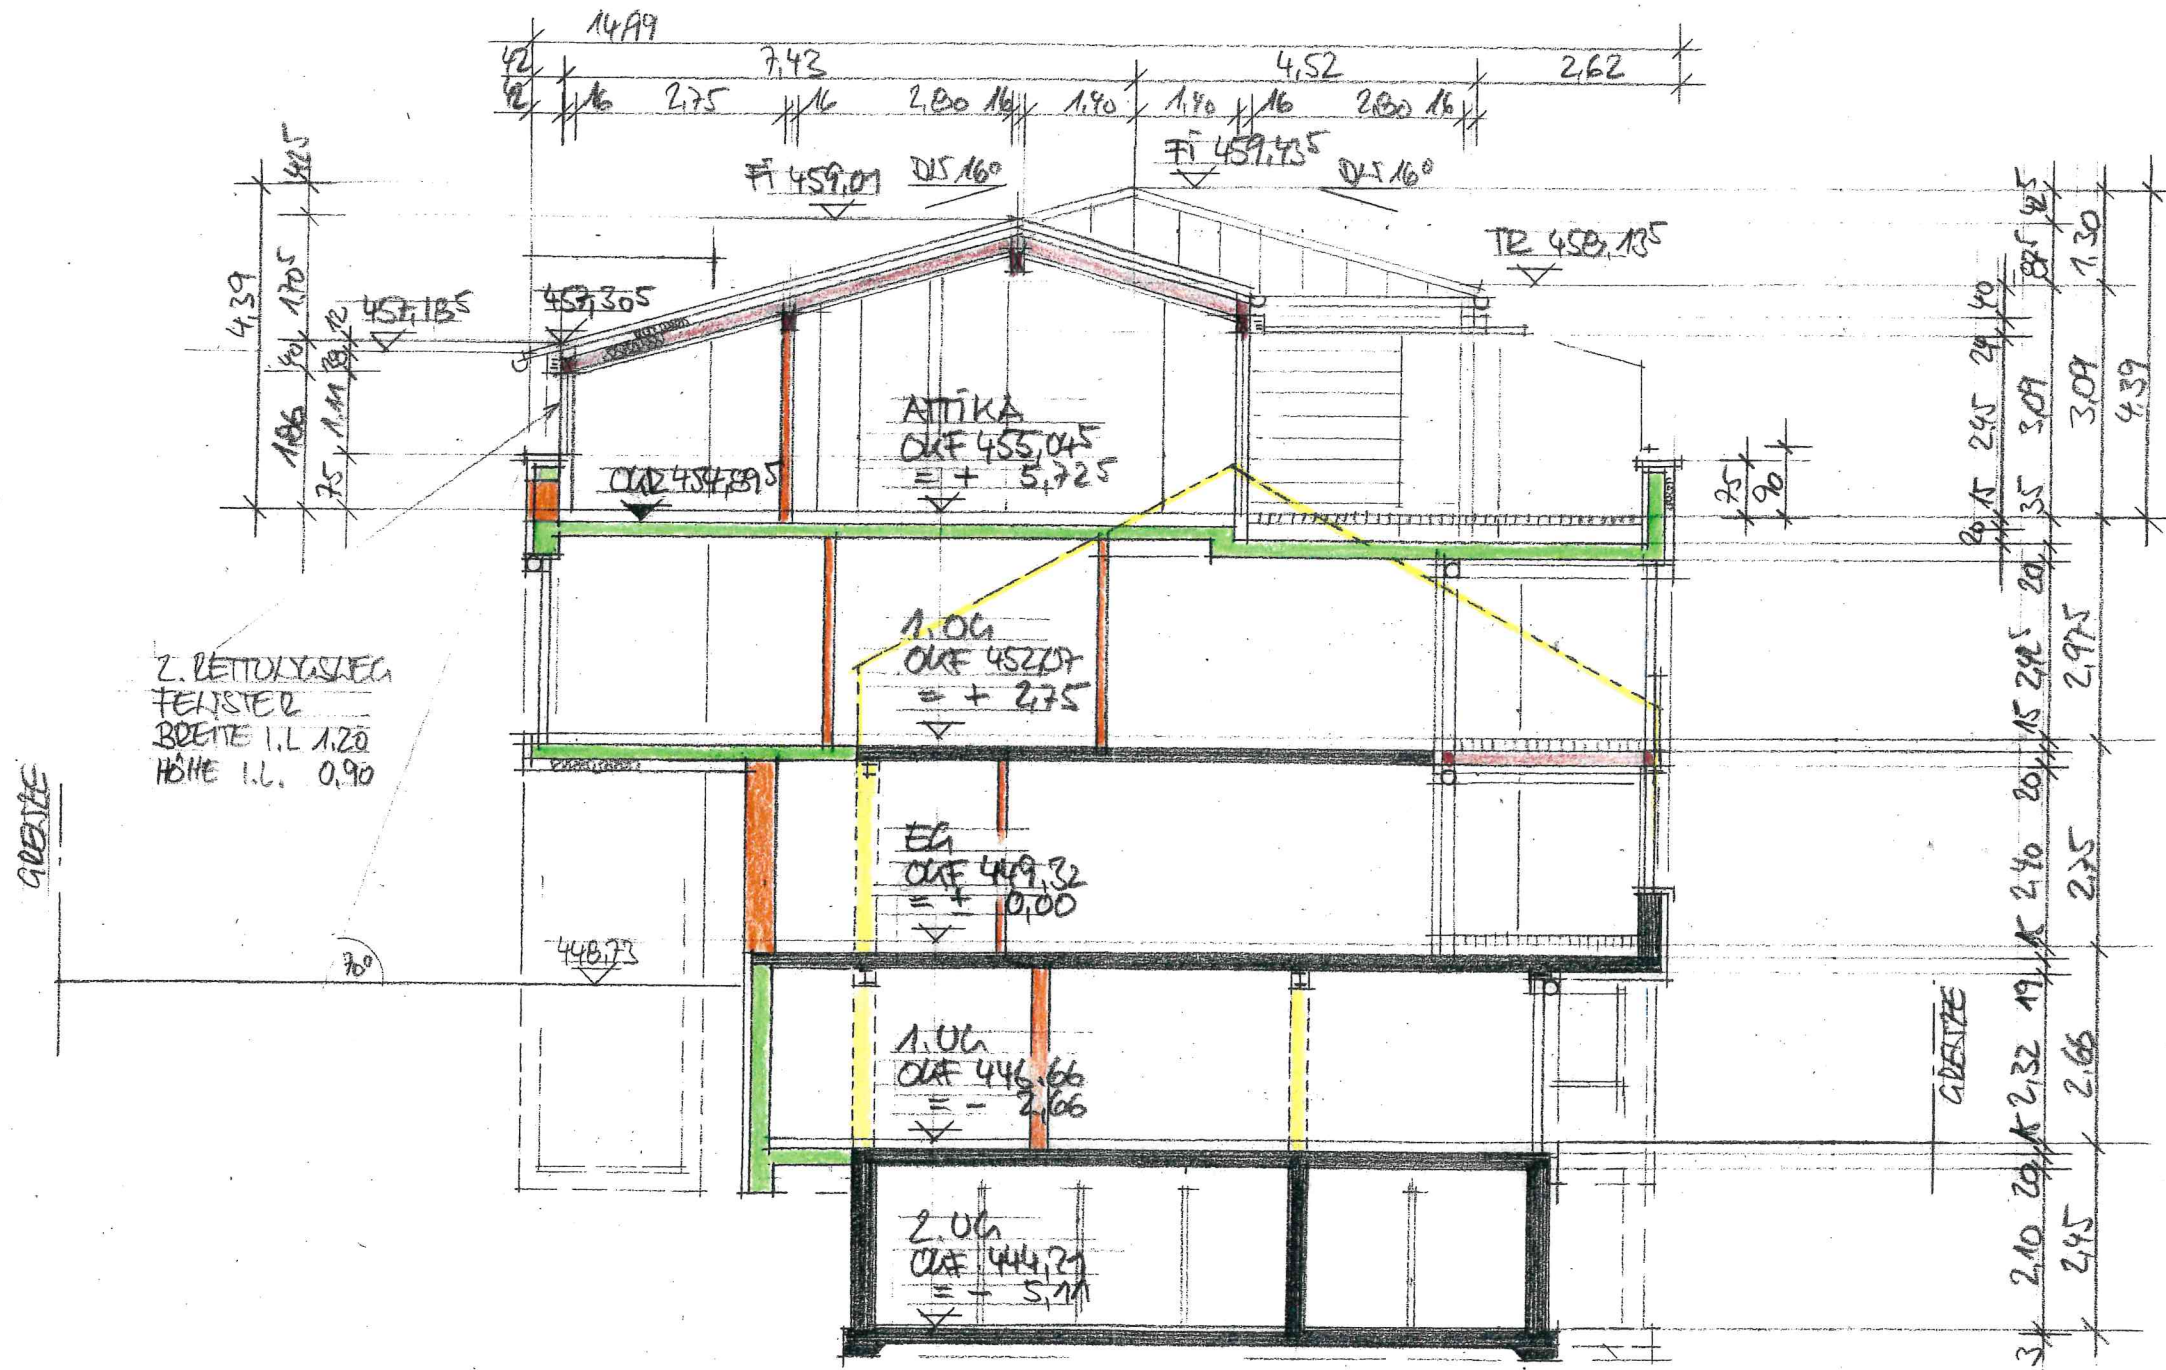

Z. BETTOLKASSEL
 FENSTER
 BREITE I.L. 1.20
 HOHE I.L. 0.90

GRENZE

SCHNITT A

1:100

Fi 460,71
FLST. 179

TRAUFGE 455,11

Fi 459,01

Fi 459,435

Fi 466,71

OKR 454,895

8,395

TR 450,73

SÜD

7,465

447,45

446,66

446,50





WEST

Gde. Verw. Verb. Markdorf
-Baurechtsamt-
Eing. 05. Juli 2021

SÜD + WEST 1:100

ÜBER DEM MÜLLPLATZ
WIRD VON DER BEST.
GARAGE DIE BETONDECKE
ABGEBAUT UND
ÜBER 2,30 M. LICHTE
BAUHÖHE
NEU BETONNIERT

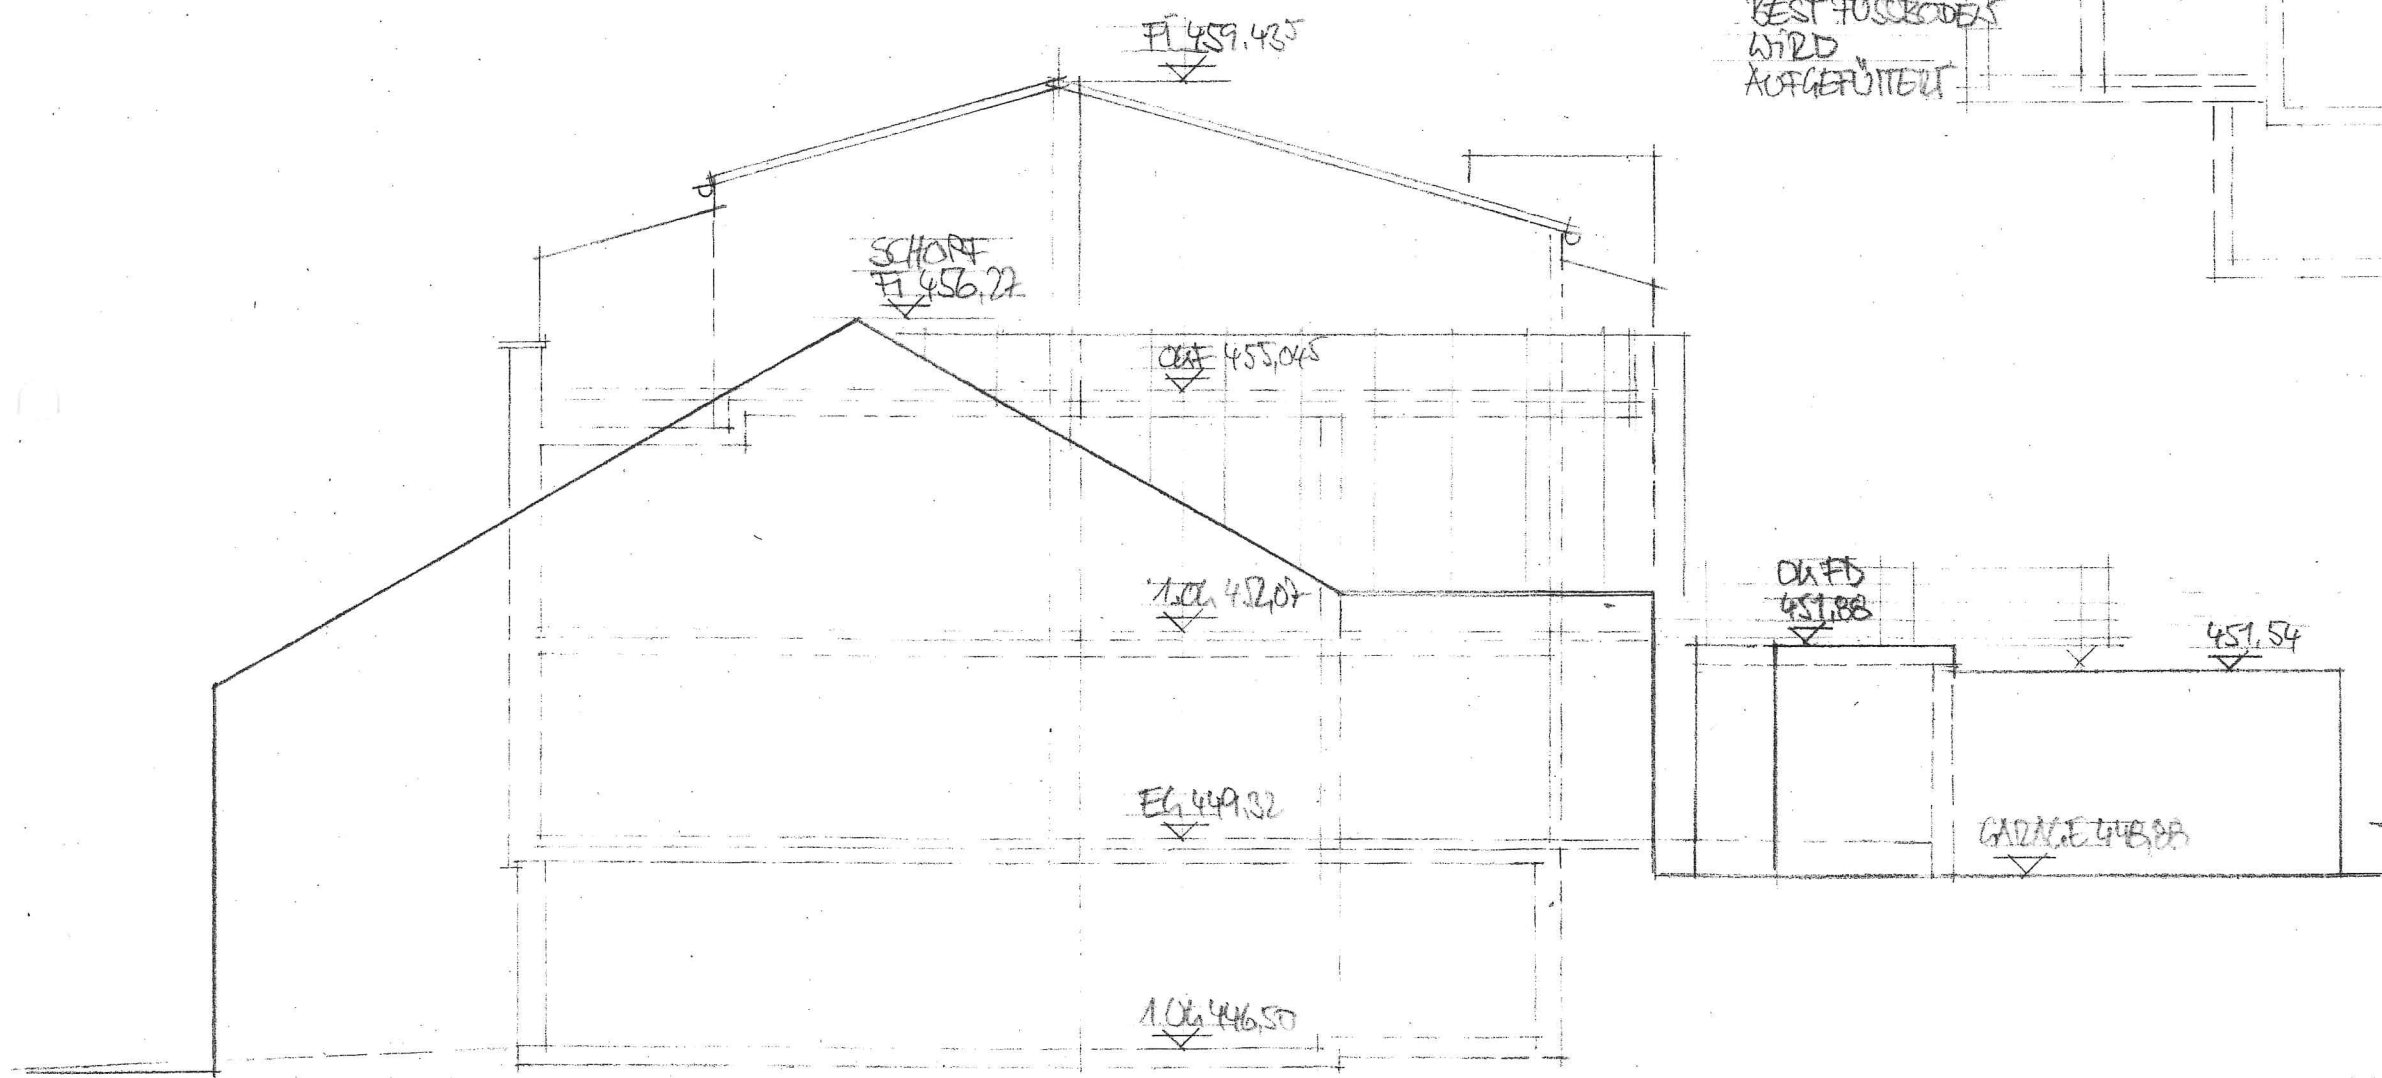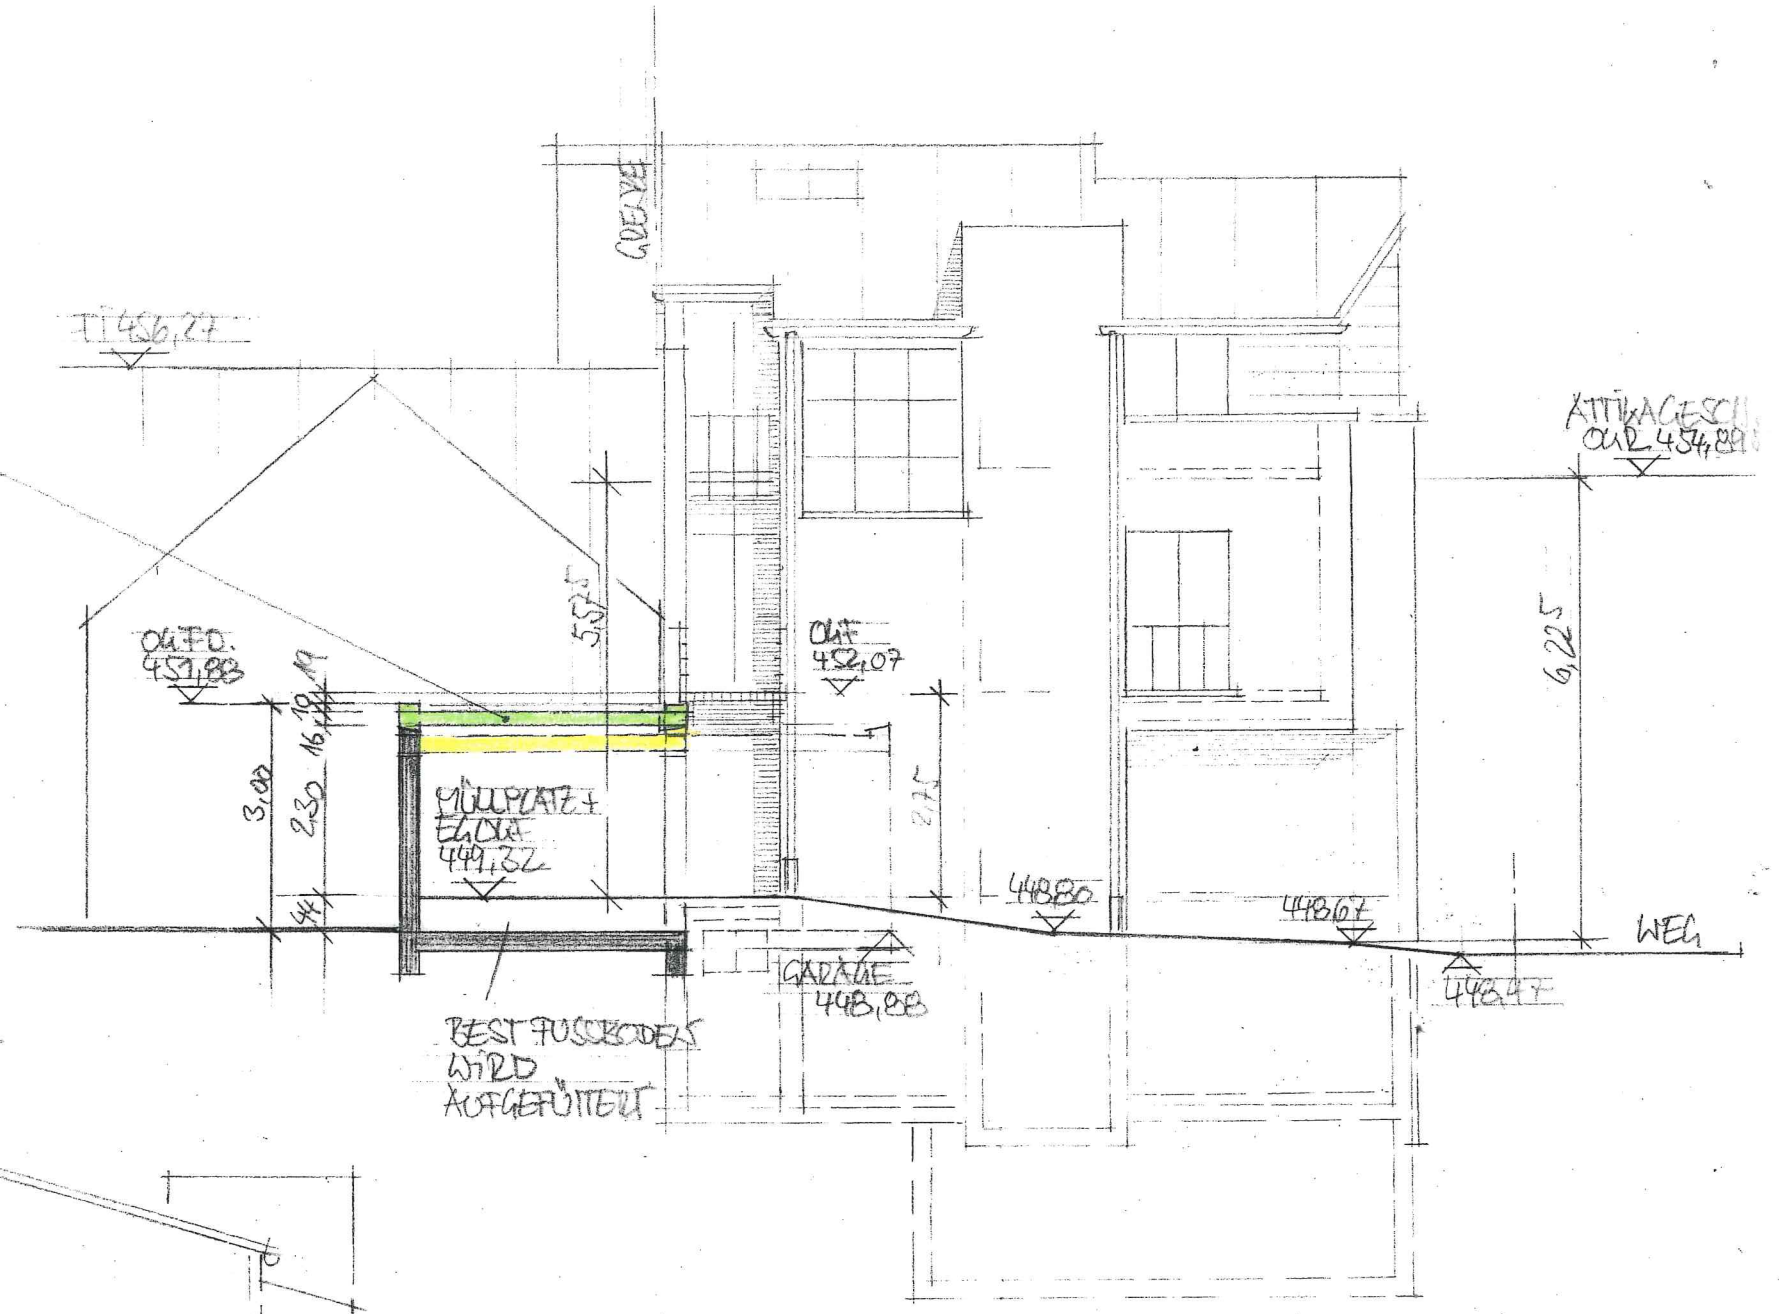

Gde. Verw. Verb. Markdorf
-Baurechtsamt-
Eing. 05. Juli 2021

Ost + Nord 1:100