

WR	II=I+IS
0,4	0,5
18°-32°	b



3646

3647

3648

3649

3650

3670

3668

3669

JOSEPH-HAYDN-STRASSE

FD ATTIKA
ERH#514.26

FD GARAGE

Pool

POOL

W/bs

15

Ger

W/bs

16

Ger

W/bs

17

Ger

W/bs

14

Ger

W/bs

12

Ger

2.40
13.50
11.01

W/bs

17

W/bs

13

Ger

W/bs

19

Ger

5.00

2.85

9.05⁵

9.44⁵

2.61

9.44⁵

2.61

4.62⁵

7.16

18.50

6.71⁵

2.95

2.61

7.16

4.62⁵


2.61

7.16

4.62⁵

2.61

ABBRUCHPLAN

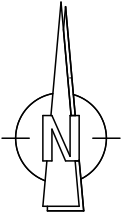

WR	II=I+IS
0,4	0,5
18°-32°	b

3646

3647

3648

3649










3650


JOSEPH-HAYDN-STRASSE

3668


3669

3670

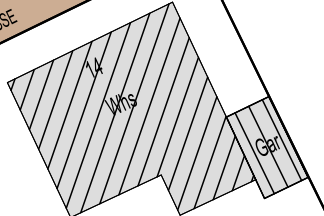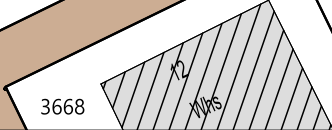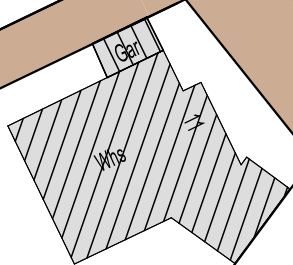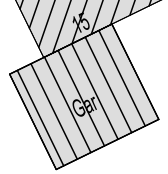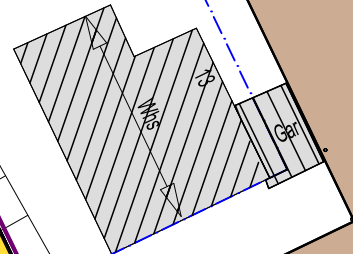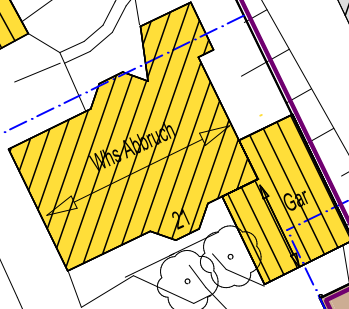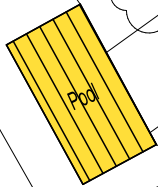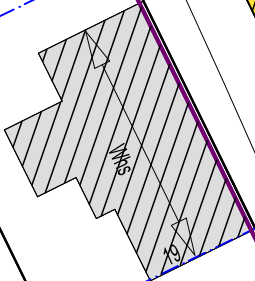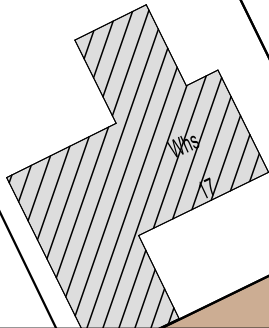


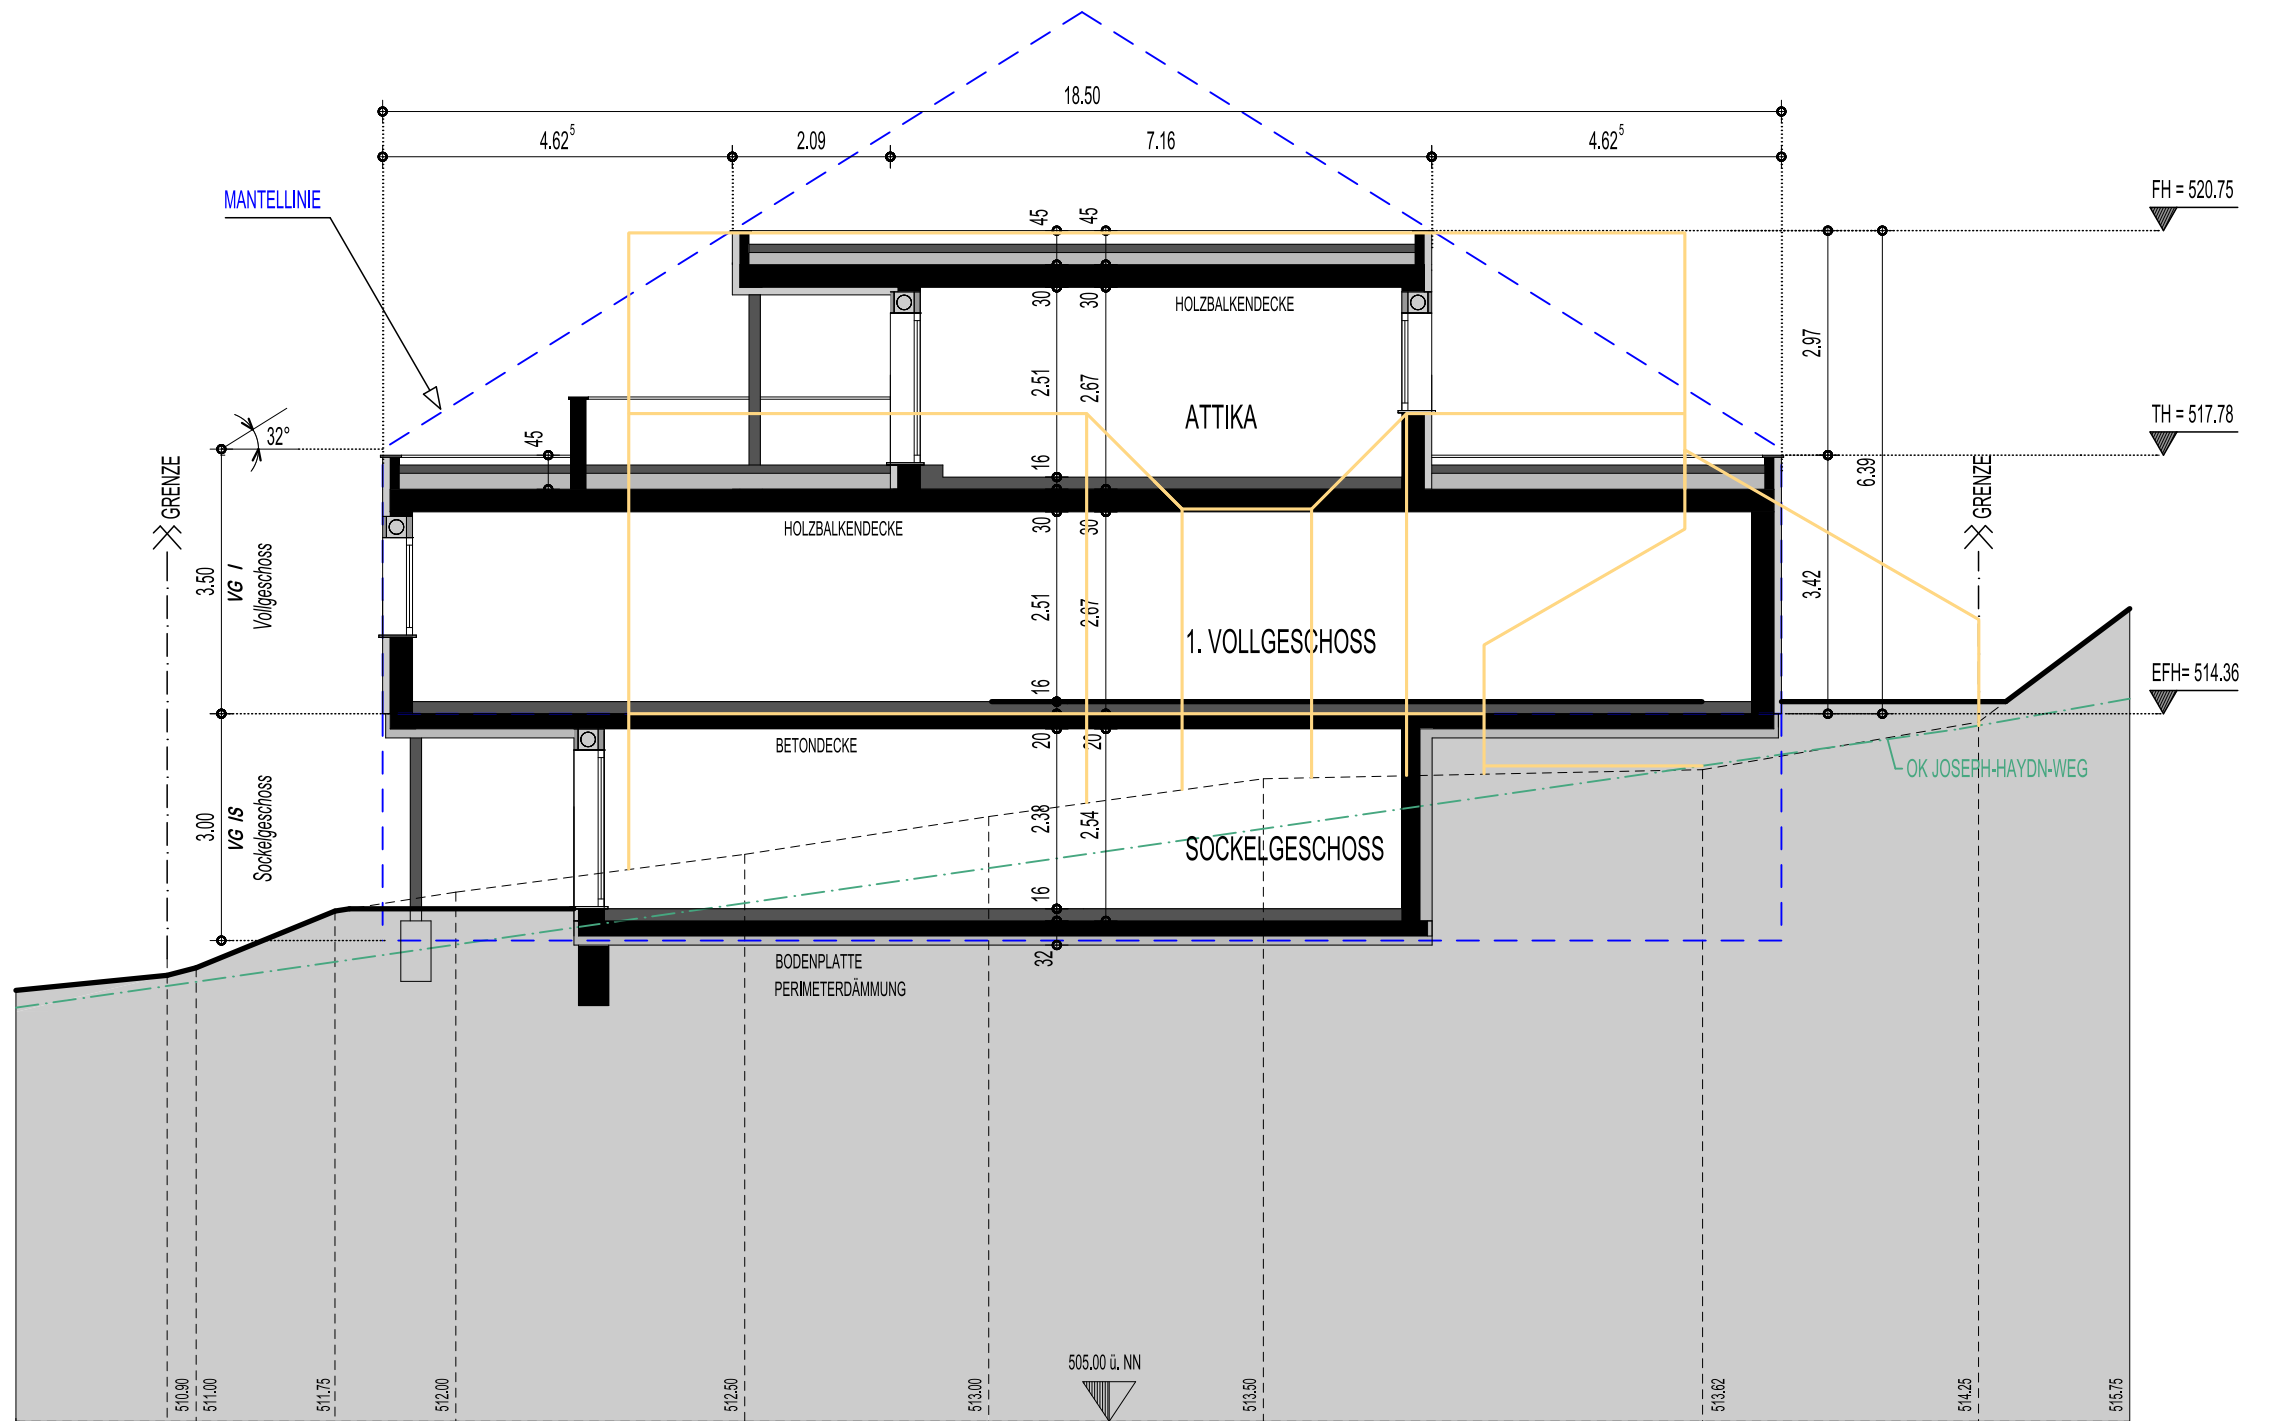


SYSTEMSCHNITT
BESTEHENDES GELÄNDE ENTLANG DER BAUGRENZE

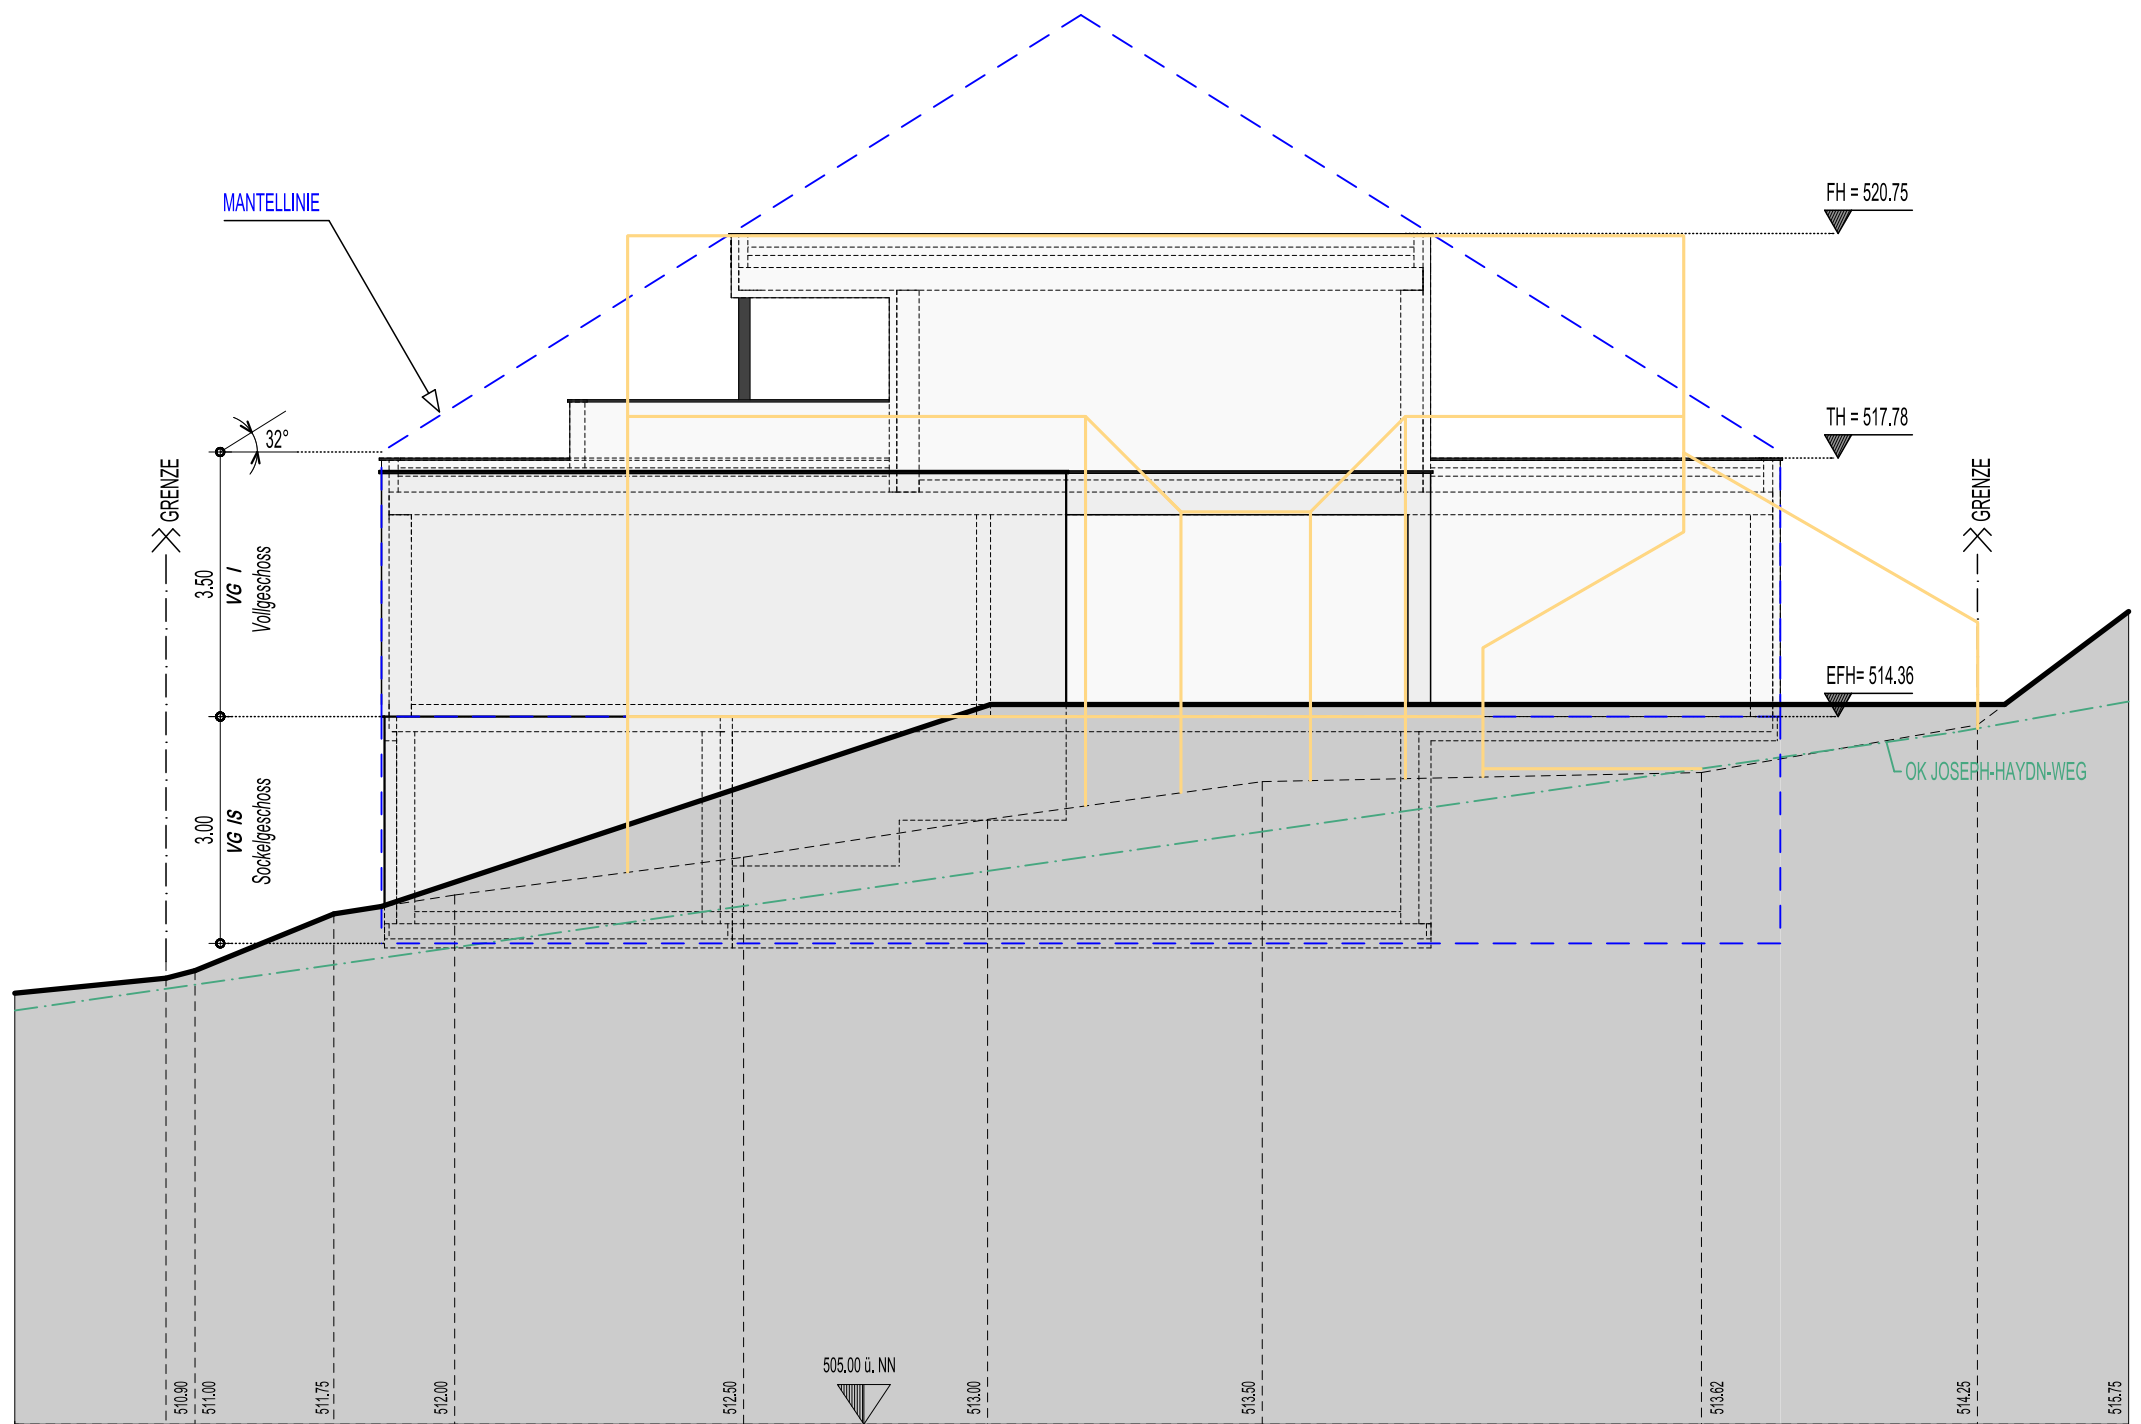


ANSICHT VON SÜD-OSTEN
 BESTEHENDES GELÄNDE ENTLANG DER BAUGRENZE

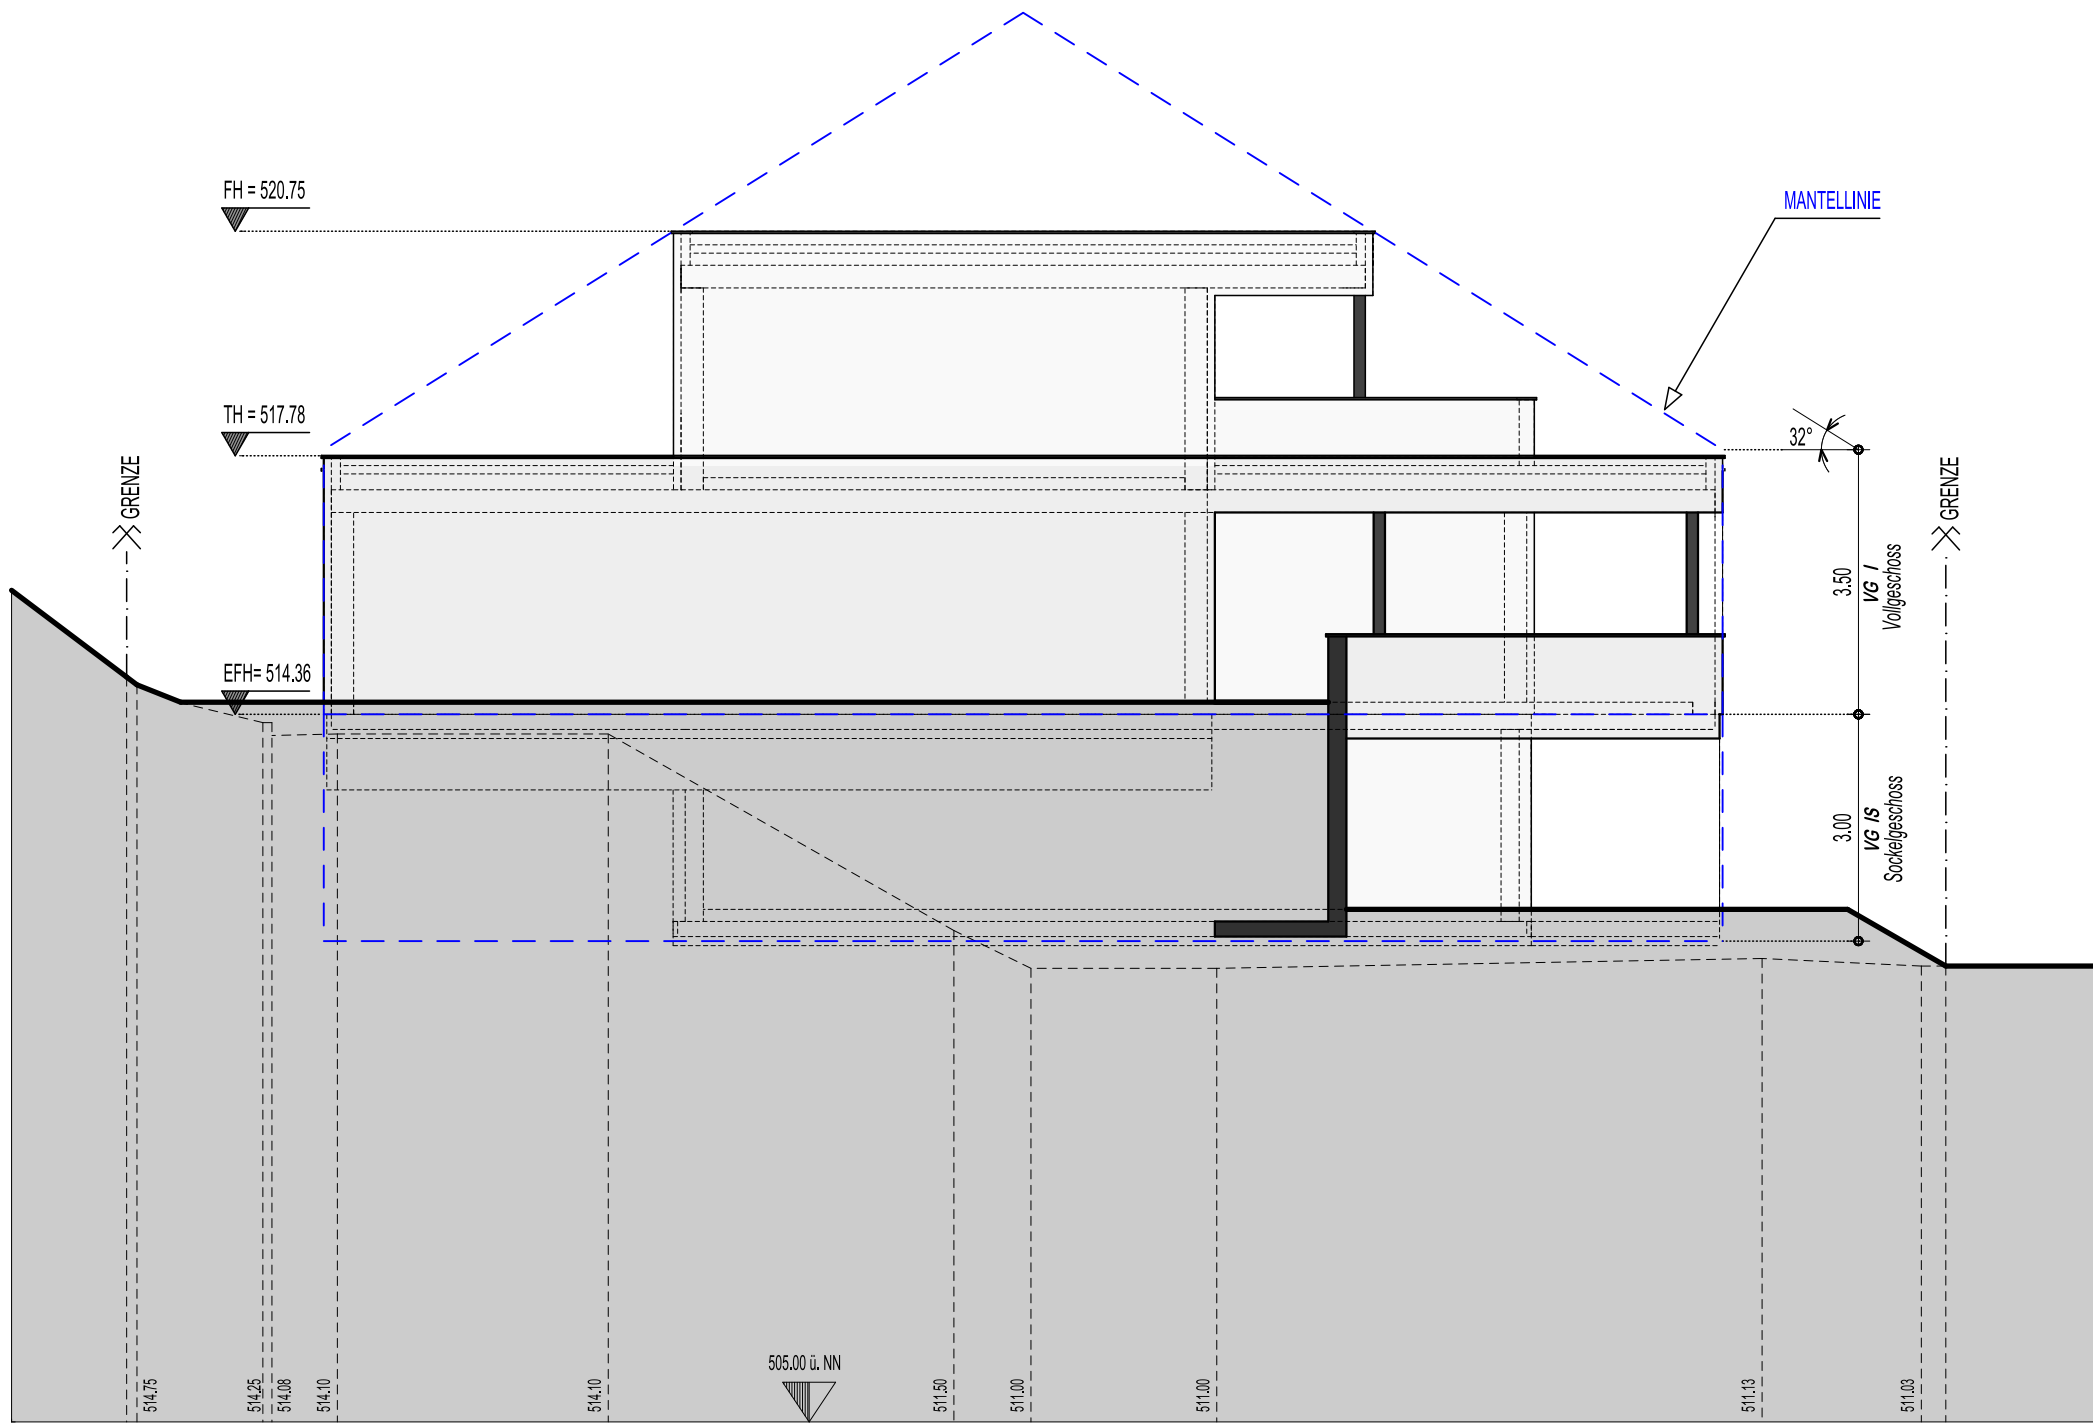

ANSICHT VON NORD-WESTEN
 BESTEHENDES GELÄNDE ENTLANG DER BAUGRENZE

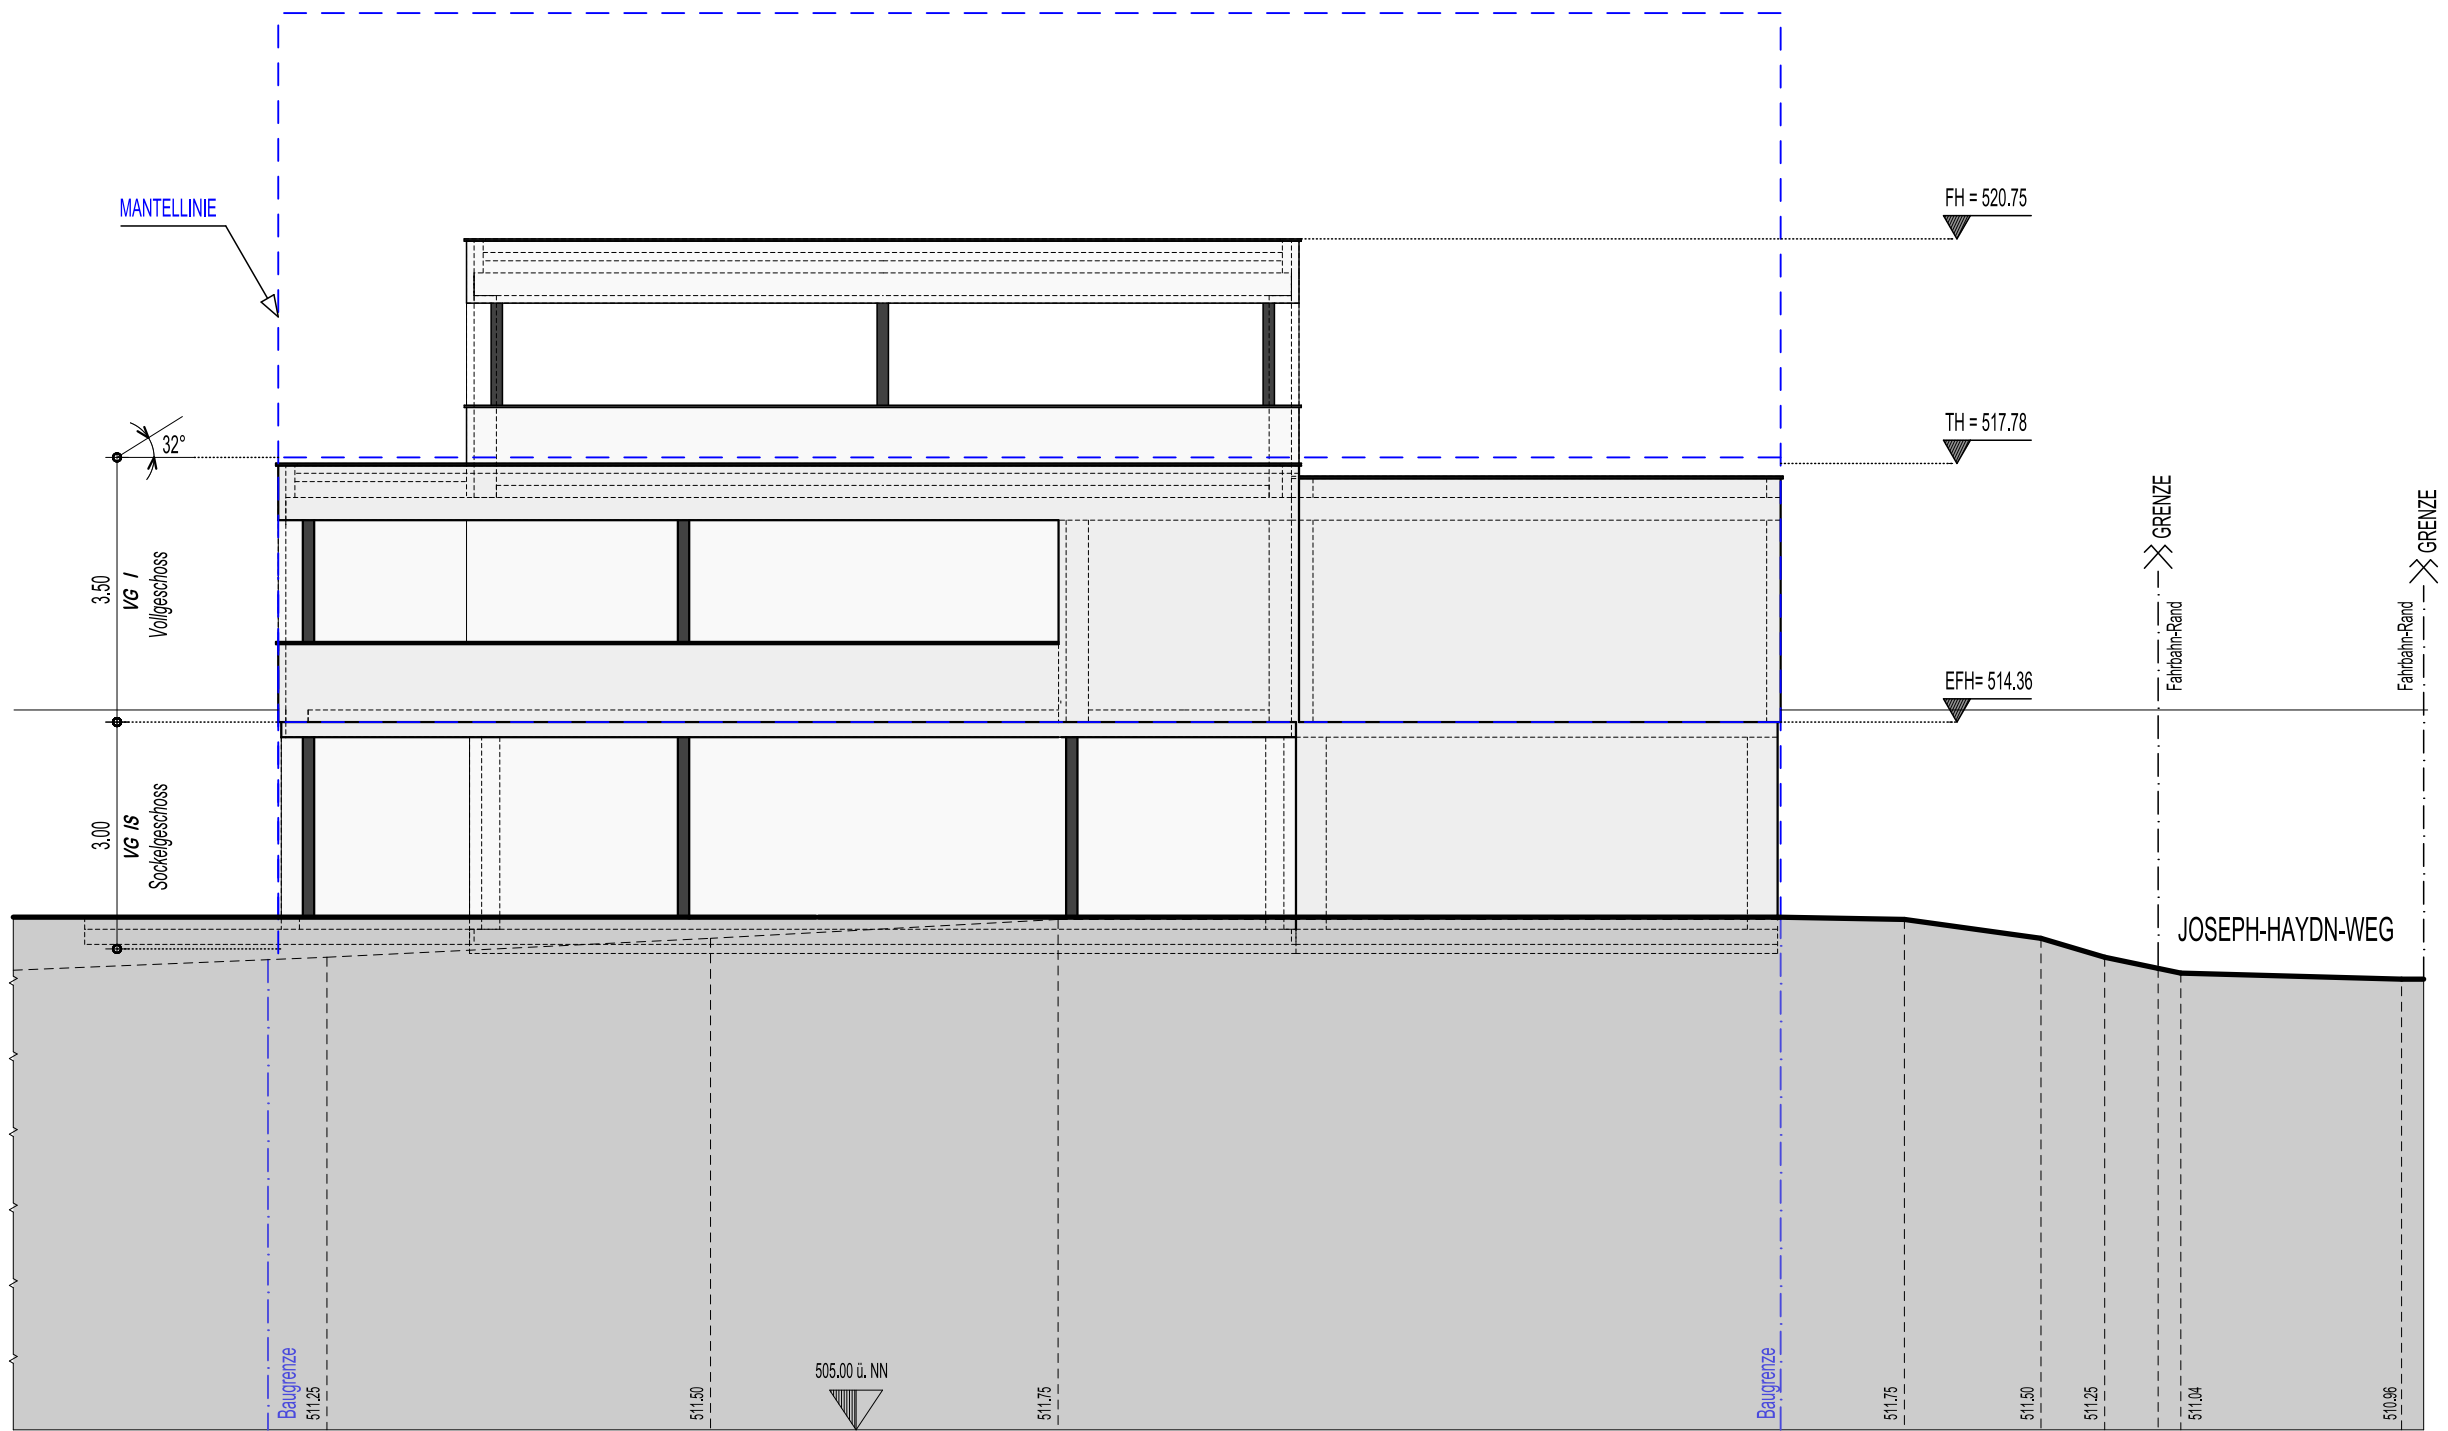

ANSICHT VON SÜD-WESTEN
 BESTEHENDES GELÄNDE IM ABSTAND VON 2.50 M VON DER GRENZE

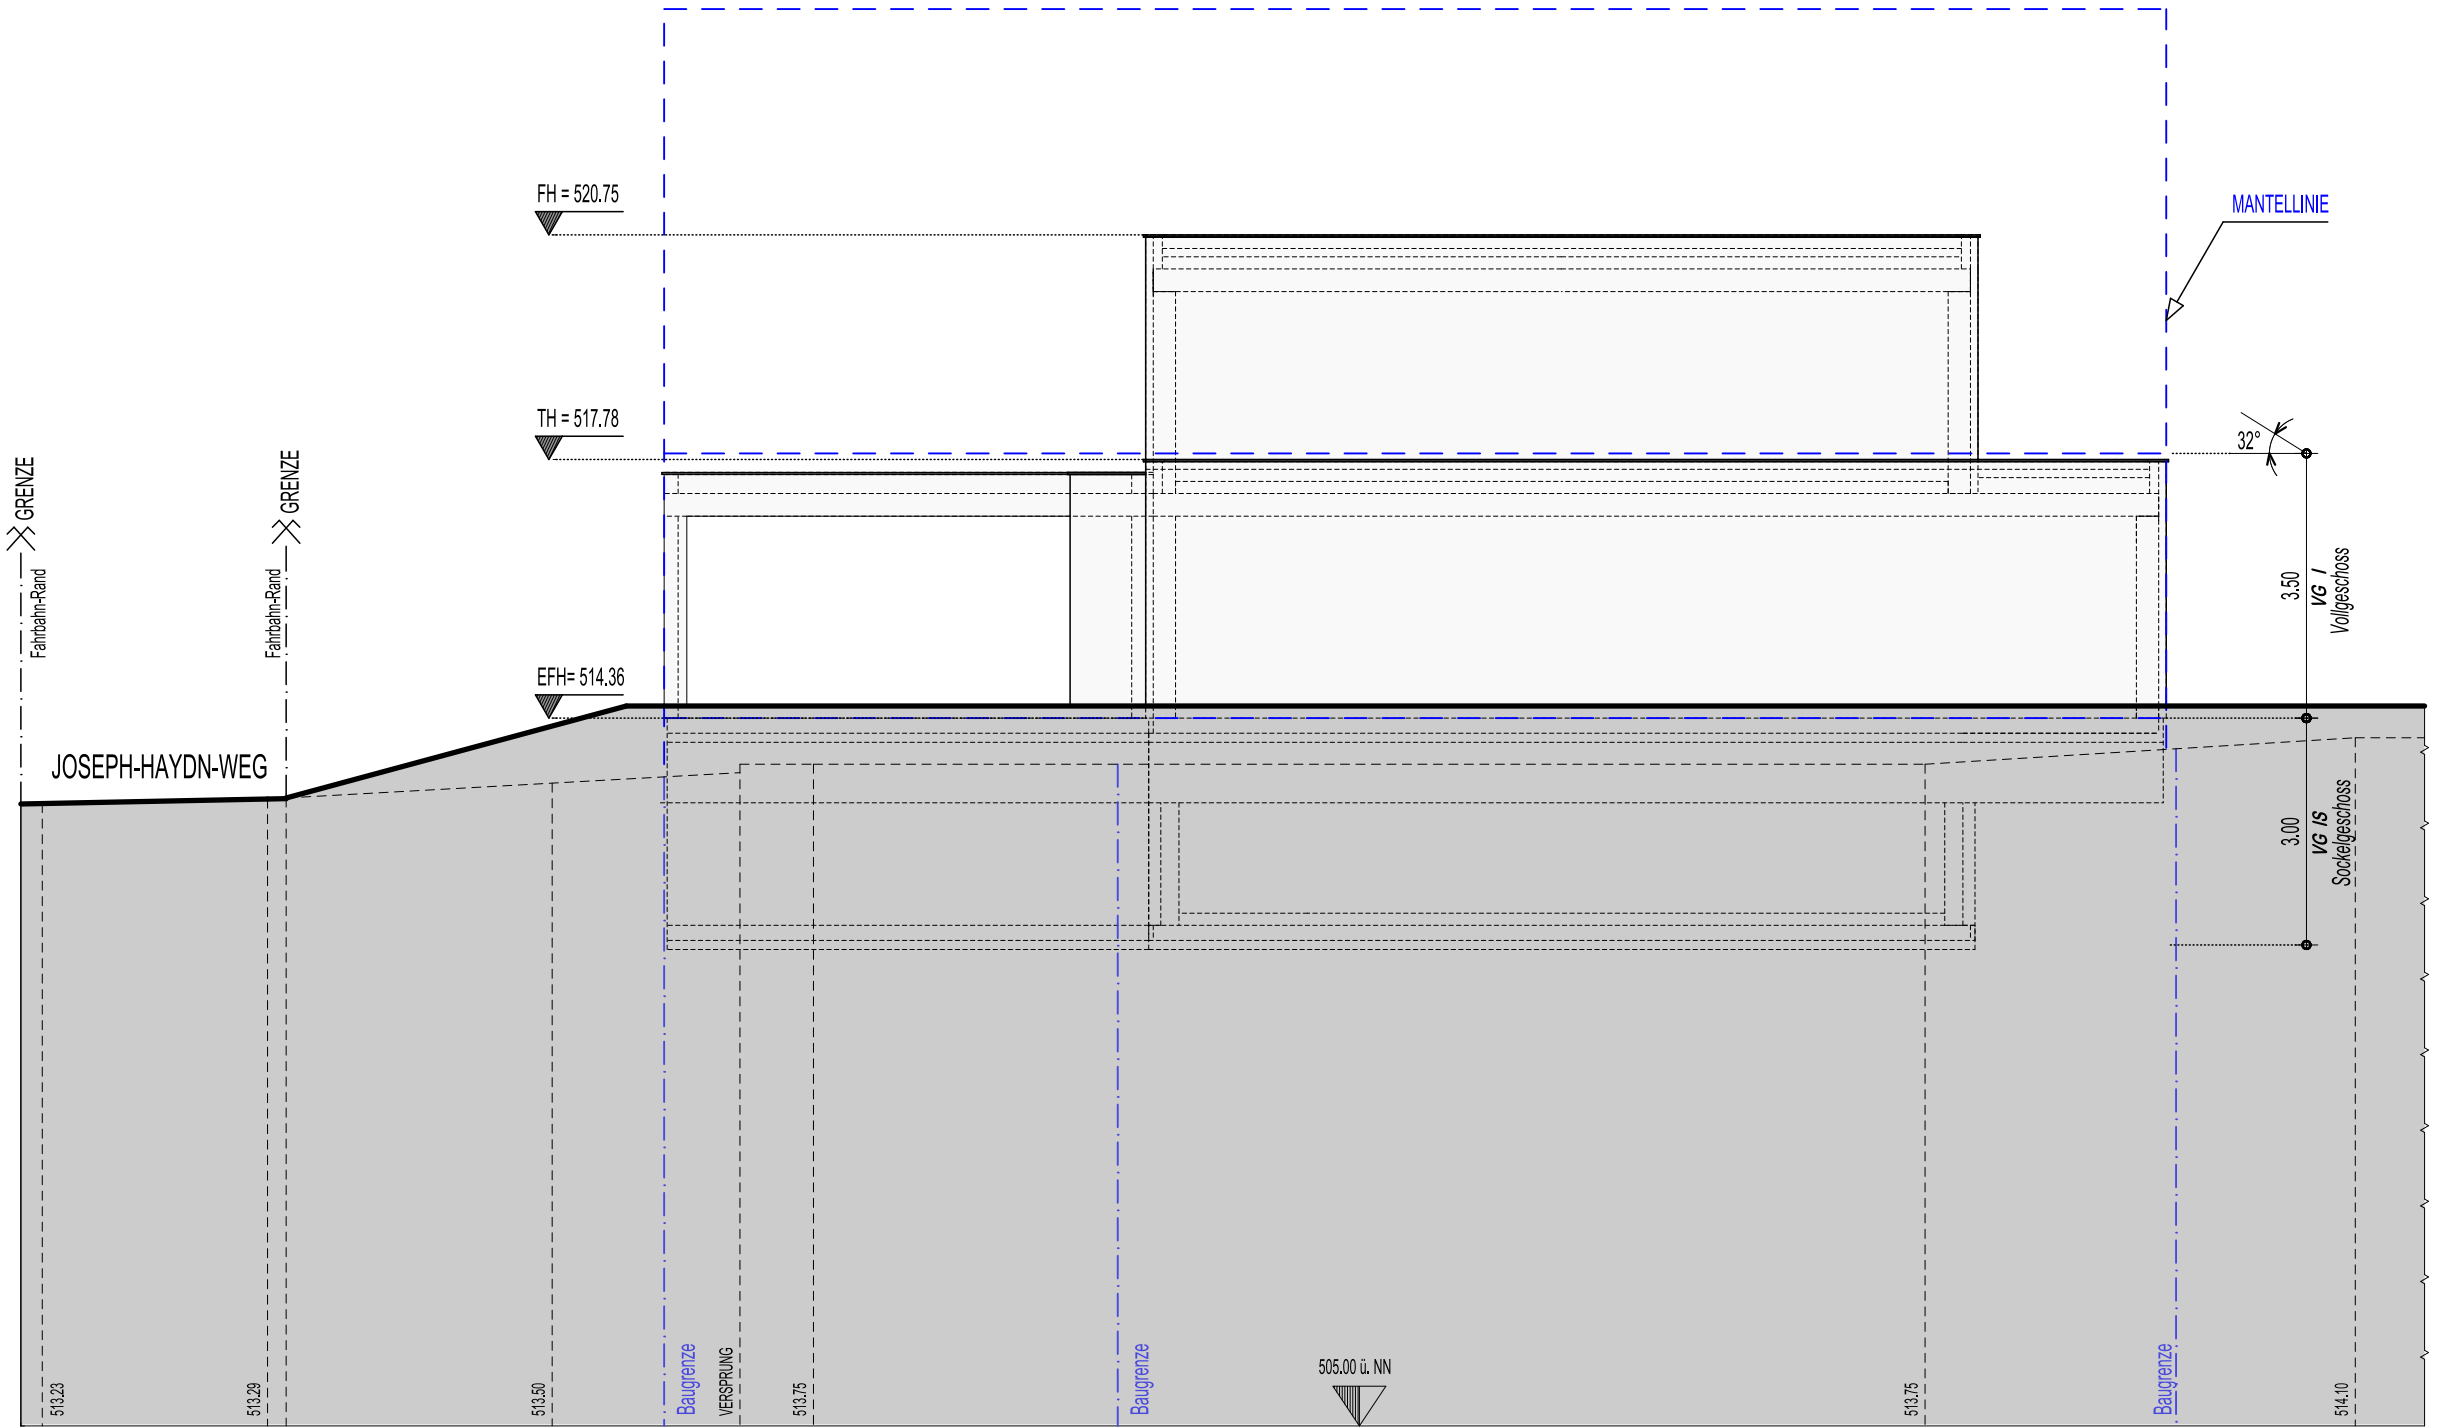


ANSICHT VON NORD-OSTEN
 BESTEHENDES GELÄNDE IM ABSTAND VON 2.50 M VON DER GRENZE

PARZ.: 3649 | Nr.: 19

PARZ.: 3648 | Nr.: 21

PARZ.: 3647 | Nr.: 13

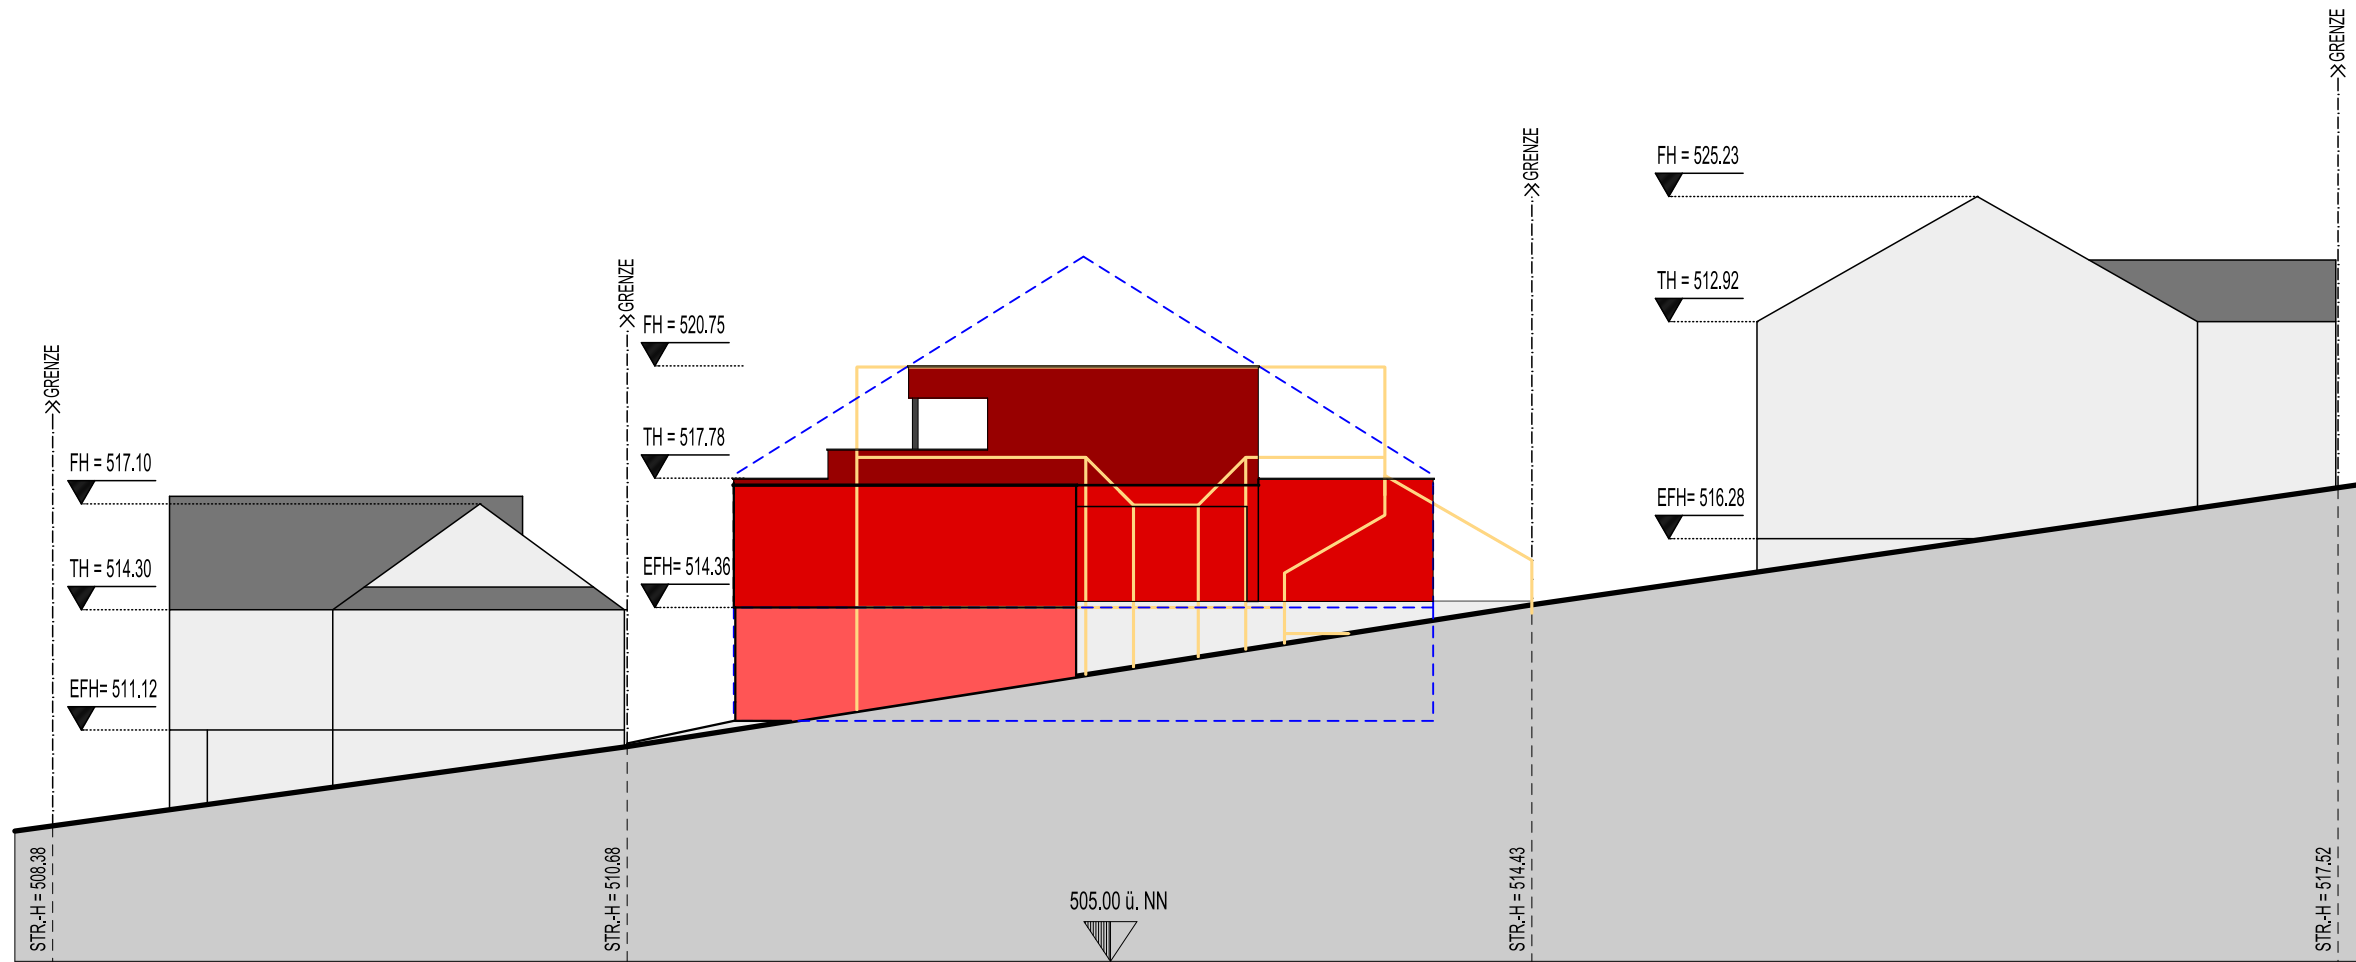


STRASSENABWICKLUNG der Joseph-Haydn-Straße

BAUHERRSCHAFT Dr. Ralf und Katrin JOOSS Corrensstrasse 37, 72076 TÜBINGEN	BAUORT Joseph-Haydn-Straße 21, Parz. Nr. 3648 86677 MARKDORF	PARCH ARCHITEKTUR Hegaustrasse 7 78315 Radolfzell a.B. 07732.823.54.84 info@parcharchitektur.com	
		PR.NR. 2109D_VP	REV.
STRASSENABWICKLUNG NEUBAU	MST 1 : 200	DAT. 10.08.2021	
DIE BAUHERRSCHAFT	DER ARCHITEKT		

PARZ.: 3649 | Nr.: 19

PARZ.: 3648 | Nr.: 21

PARZ.: 3647 | Nr.: 13

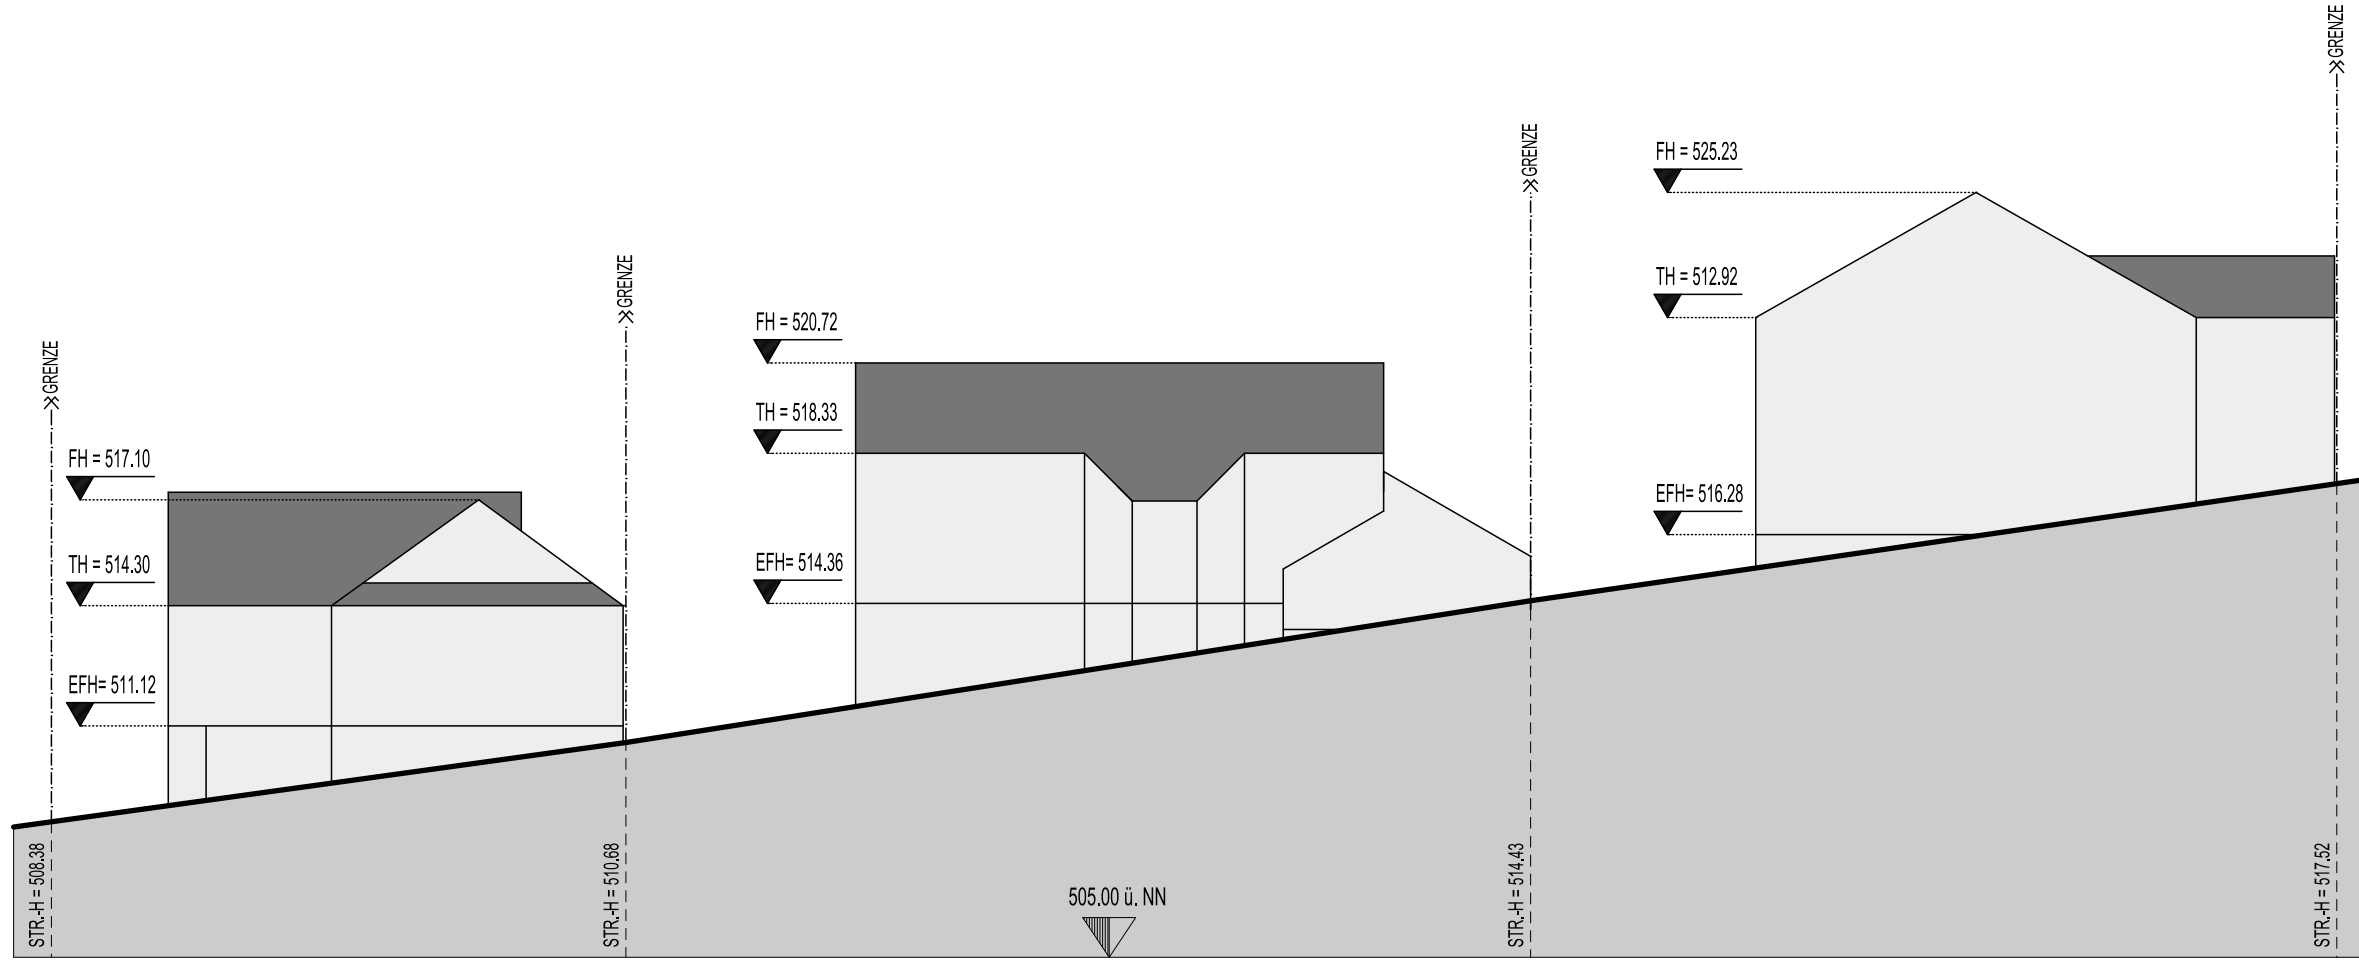

STRASSENABWICKLUNG der Joseph-Haydn-Straße

BAUHERRSCHAFT
Dr. Ralf und Katrin JOOSS
Corrensstrasse 37, 72076 TÜBINGEN

BAUORT
Joseph-Haydn-Straße 21, Parz. Nr. 3648
86677 MARKDORF

PARCH
ARCHITEKTUR

Hegastrasse 7
78315 Radolfzell a.B.
07732.823.54.84
info@parcharchitektur.com

STRASSENABWICKLUNG BESTAND

MST 1 : 200

DAT. 10.08.2021

PR.NR. 2109D_VP

REV.

DIE BAUHERRSCHAFT

DER ARCHITEKT