

Flurstück: 2958/1
Flur: 2958
Gemarkung: Markdorf

Gemeinde: Markdorf
Kreis: Bodenseekreis
Regierungsbezirk: Tübingen




5284872.98

Maßstab 1:500 0 5 10 15 Meter

Darstellung entspricht dem Liegenschaftskataster -
Abweichungen gegenüber dem Grundbuch sind möglich.

Die Basisinformationen und Basisdaten des Liegenschaftskatasters unterliegen dem Verwendungsvorbehalt nach § 2 Abs. 3 und 4 des Vermessungsgesetzes vom 1. Juli 2004 (GBl. S. 489, 500), zuletzt geändert durch Gesetz vom 30. November 2010 (GBl. S. 989). Sie dürfen vom Empfänger nur für den Zweck verwendet werden, zu dem sie übermittelt worden sind. Eine Verwendung für andere Zwecke ist nur zulässig, wenn die Vermessungsbehörde eingewilligt hat.

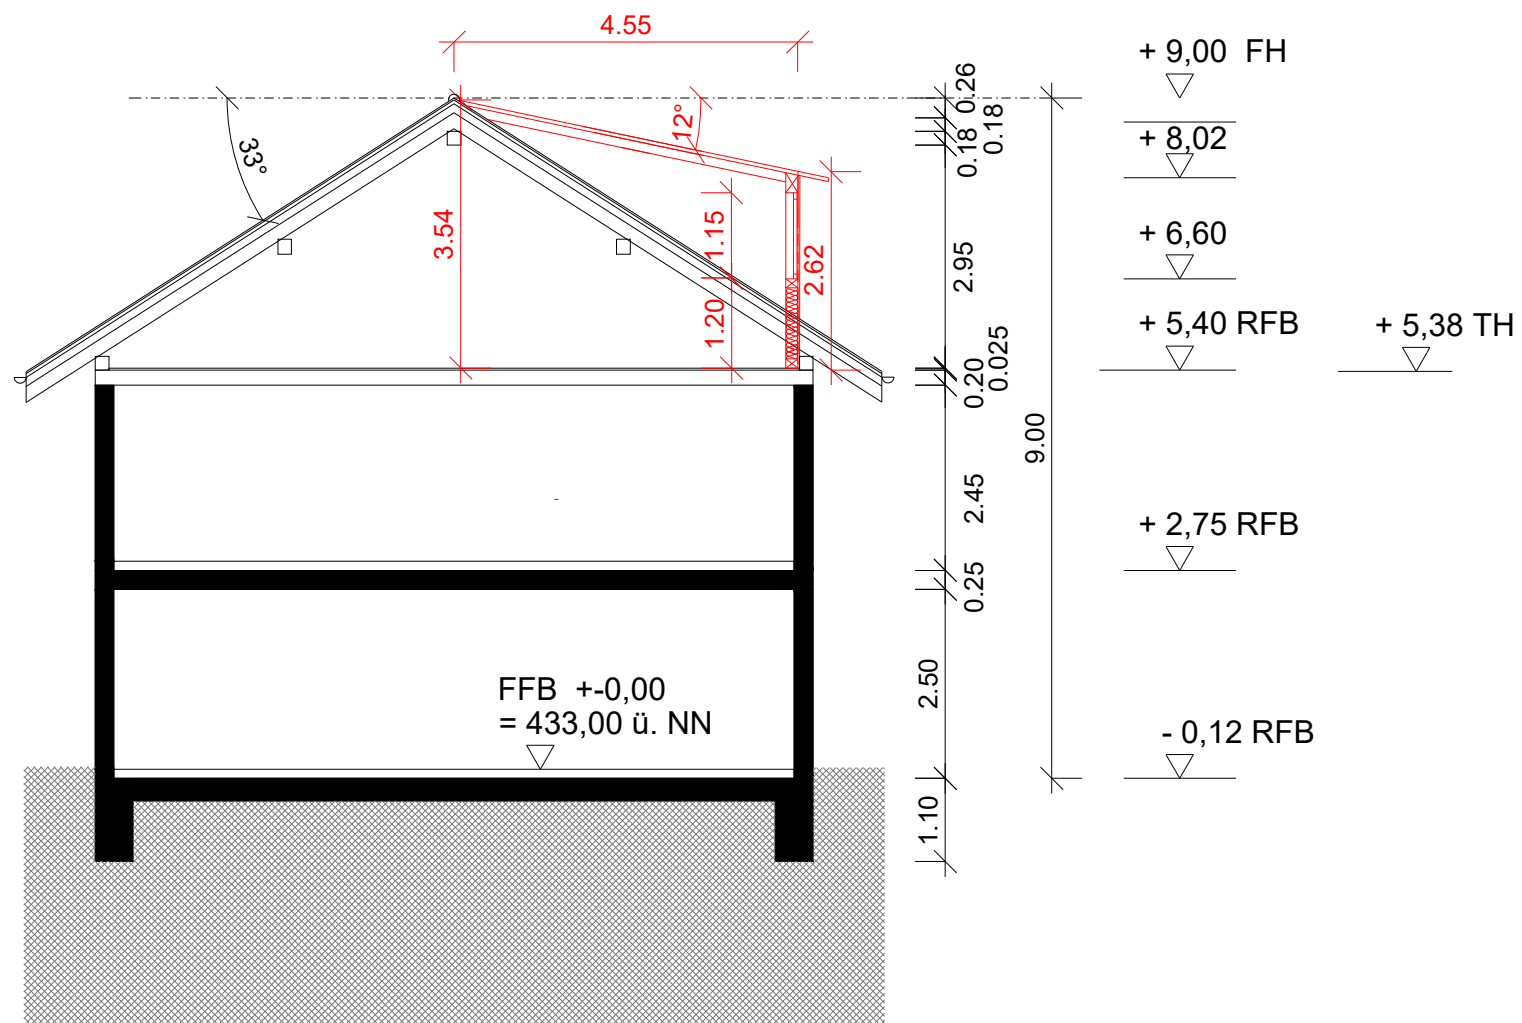


Schnitt a-a

- Bestand
- Neu
- Abriss

GENEHMIGUNGSPLANUNG

Gemeinde, Gemeindeteil, Landkreis

Markdorf, Markdorf, Friedrichshafen

 


Planinhalt


Schnitt a-a

M 1:100




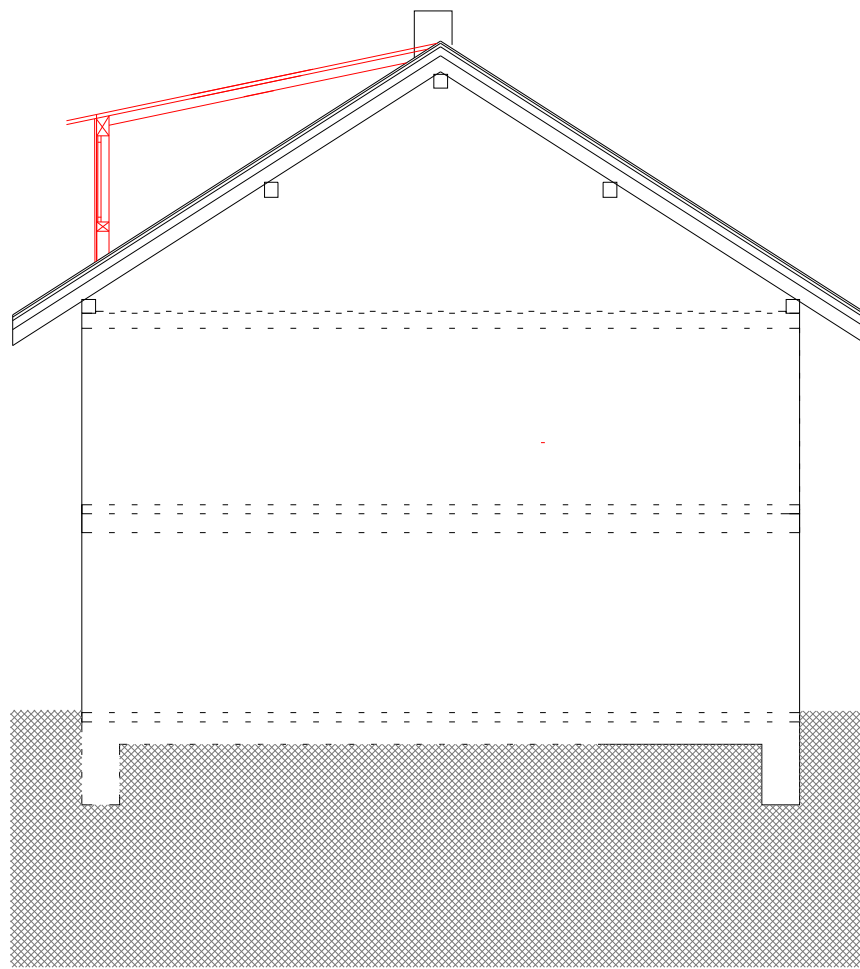


Ansicht Osten

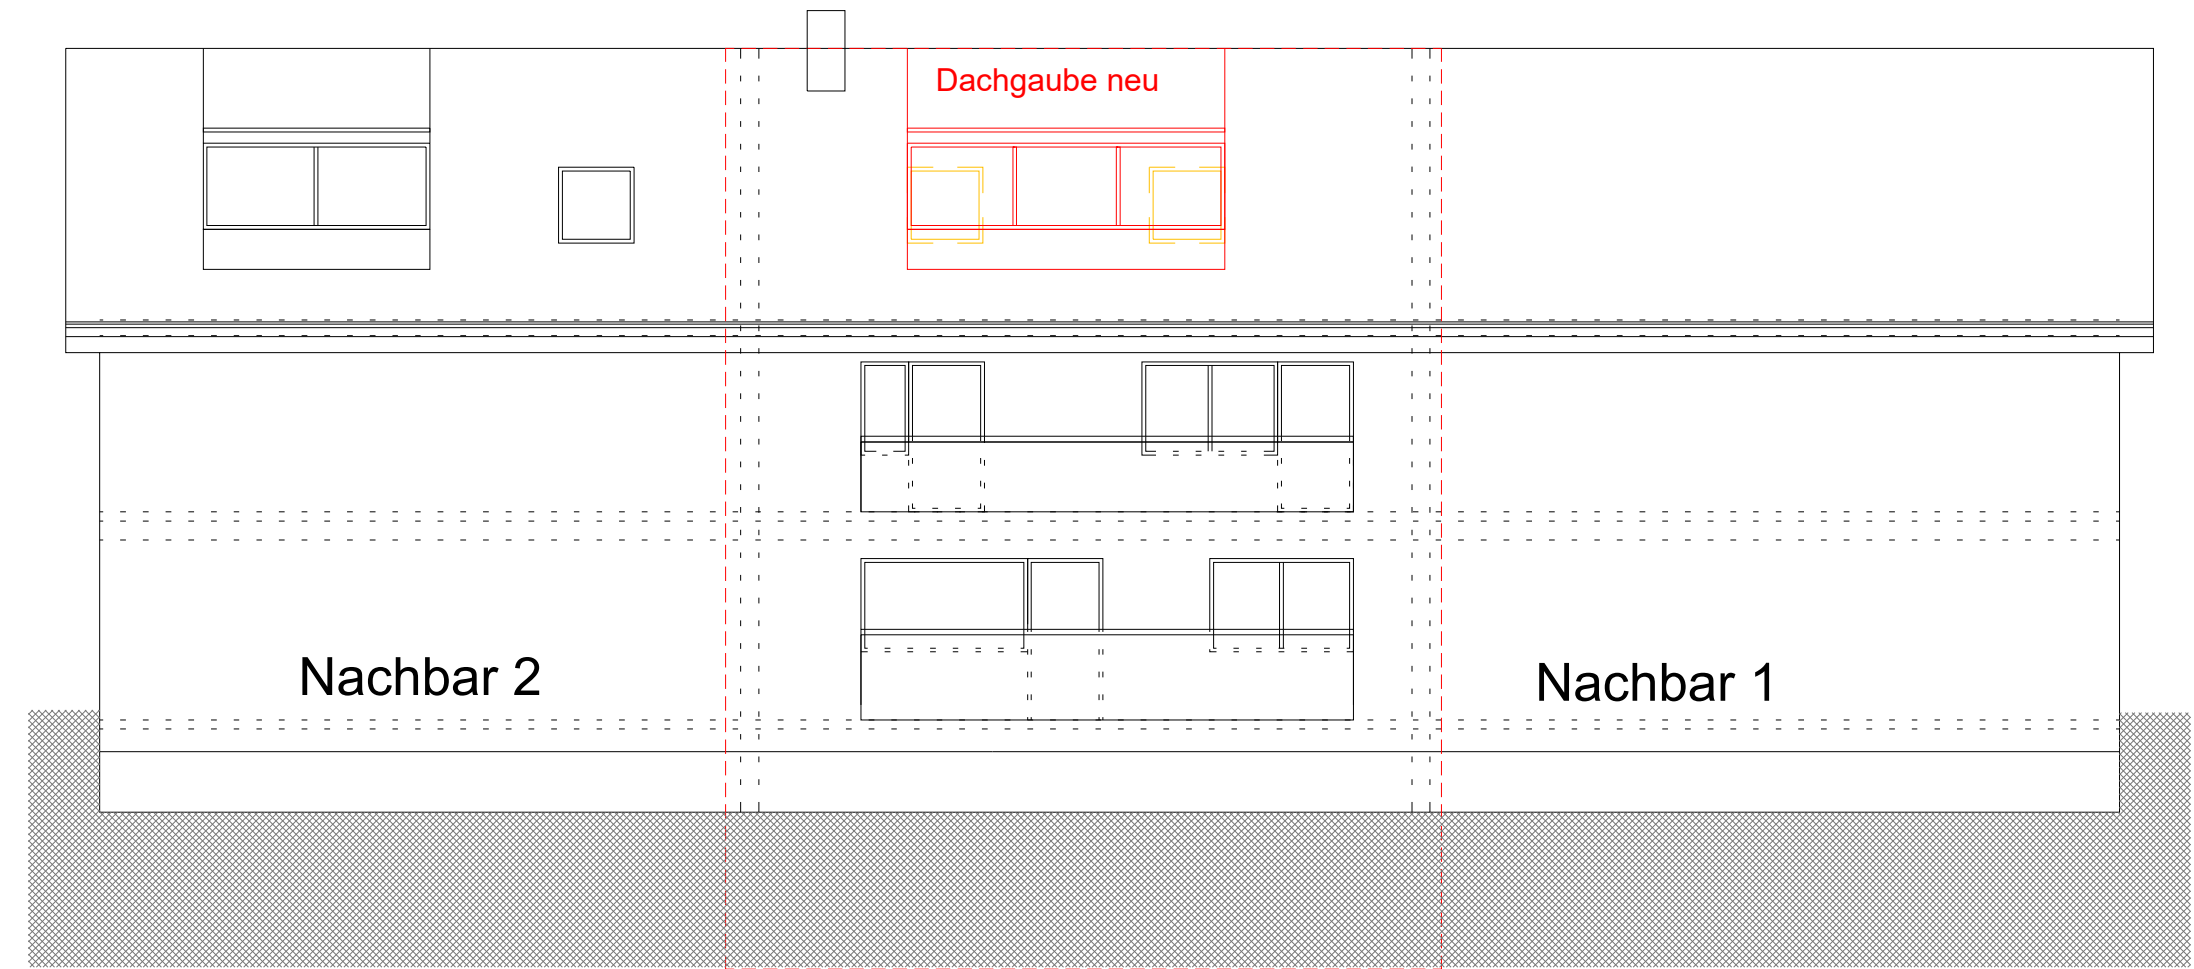


Ansicht Süden

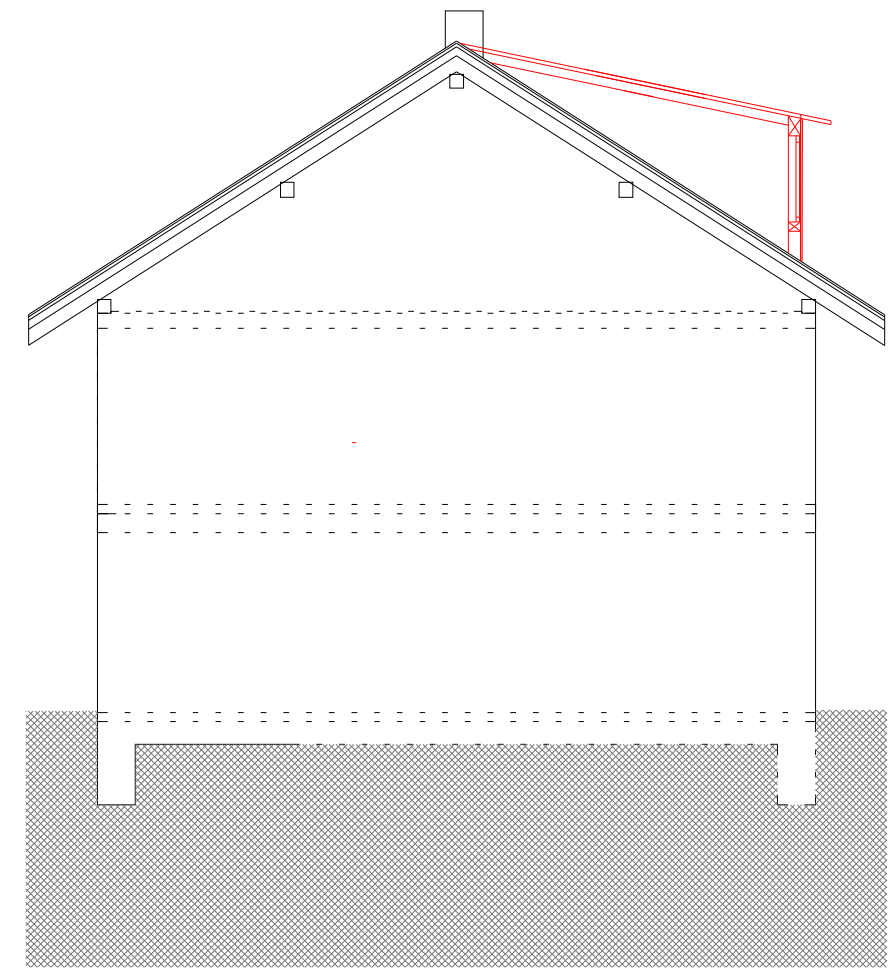

Ansicht Westen

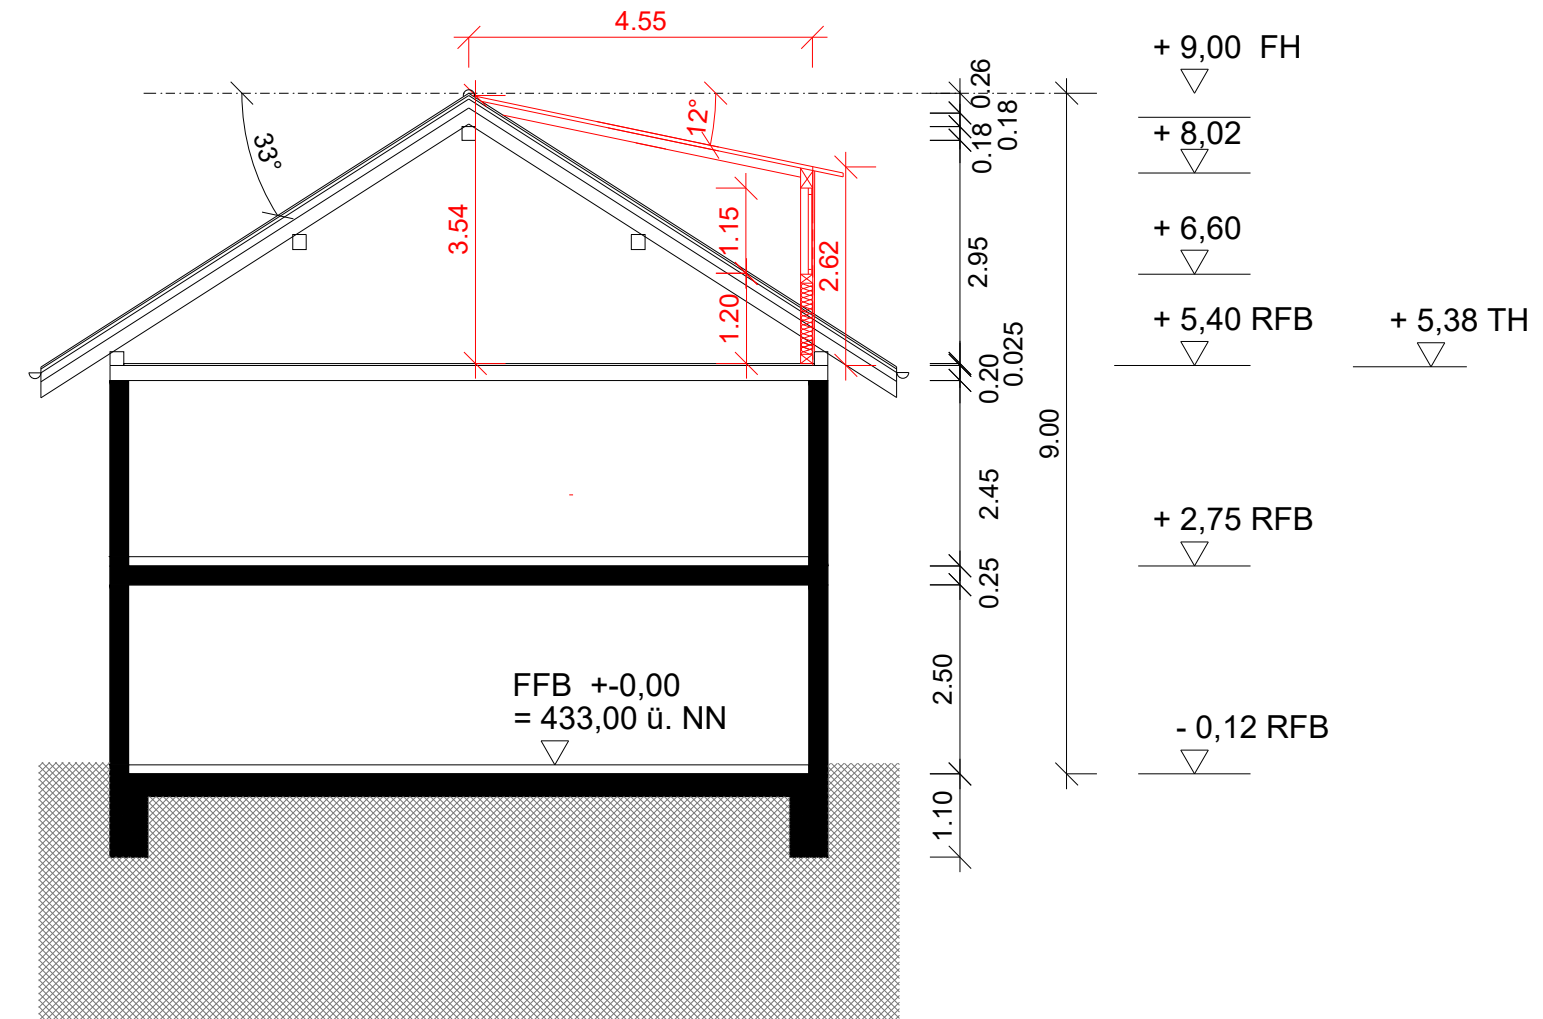

Schnitt a-a

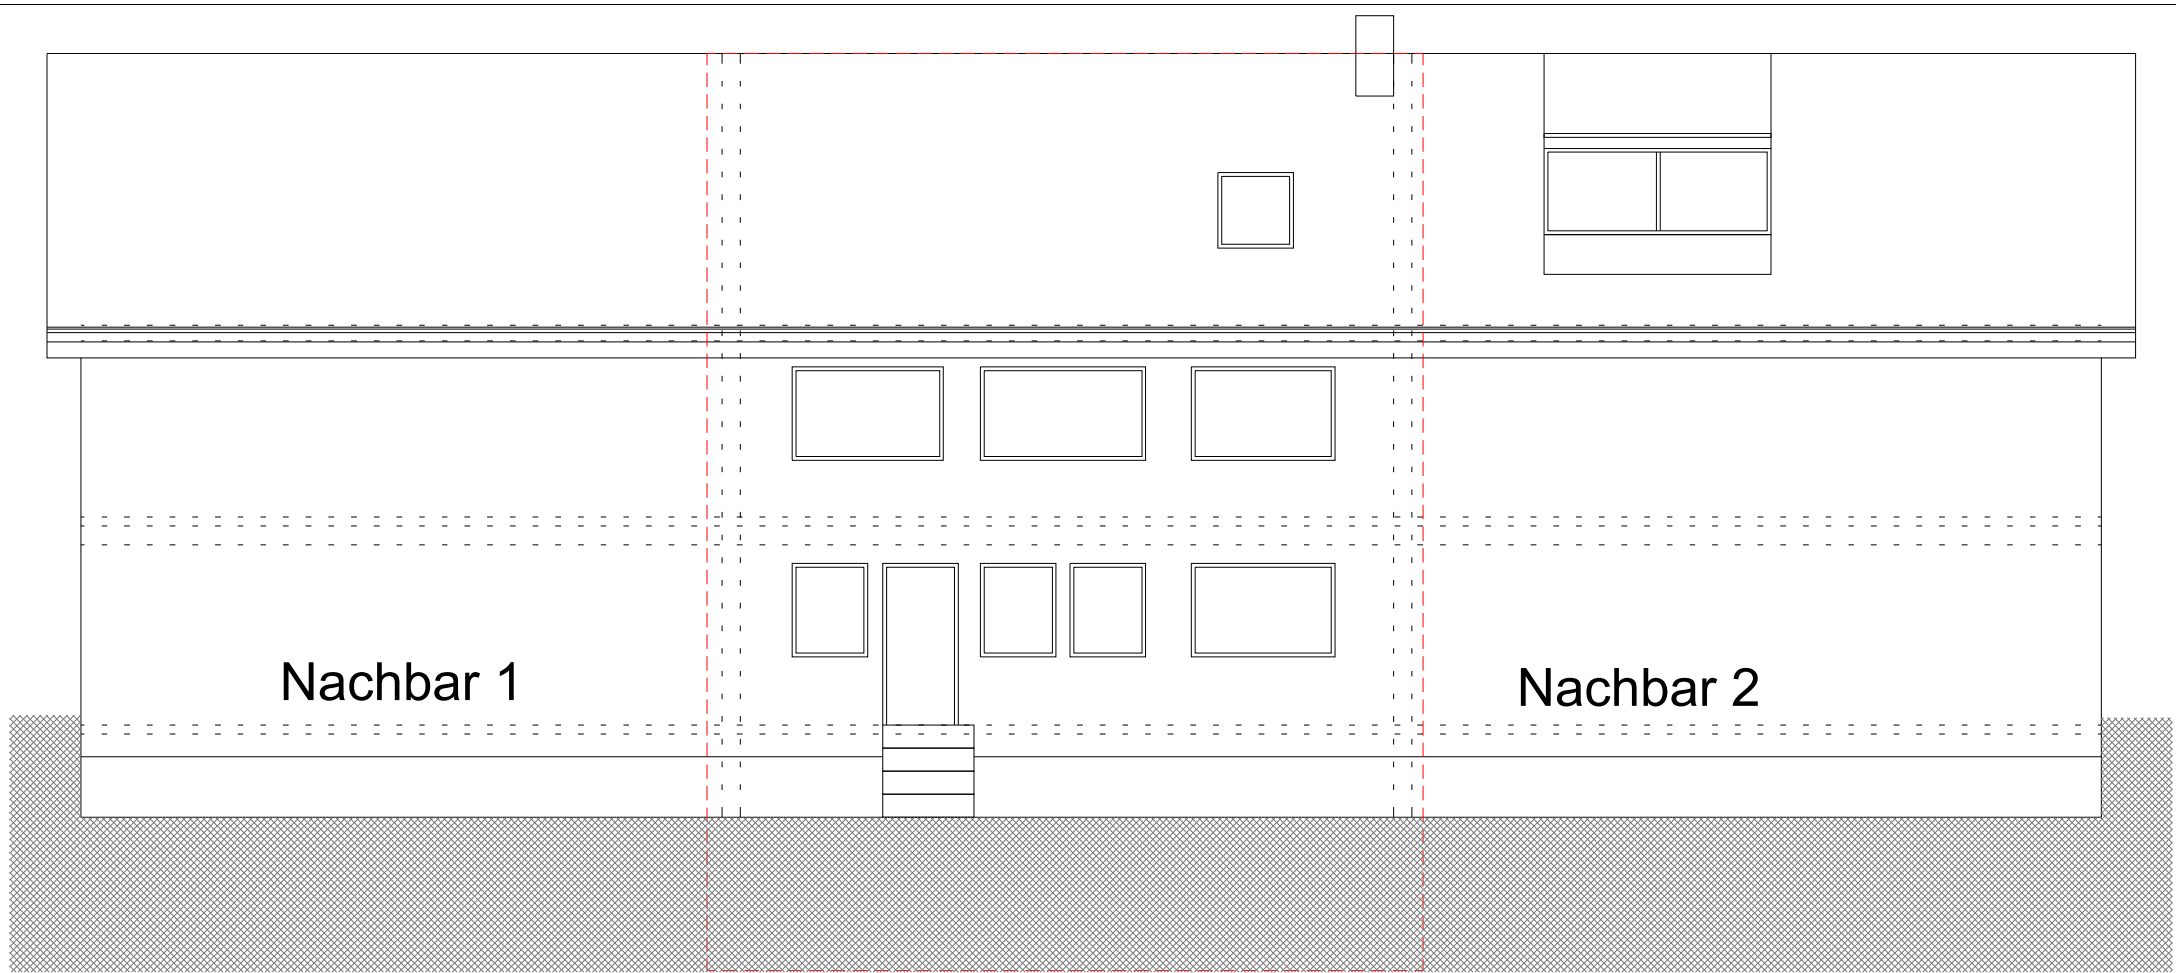

Nachbar 1

Nachbar 2

Ansicht Norden