



Stadt/Gemeinde: **MARKDORF**  
 Gemarkung: **RIEDHEIM**  
 Landkreis: **BODENSEEKRIS**


# LAGEPLAN

zum Bauantrag (§4 LBOVVO)  
 - zeichnerischer Teil -  
 Auszug aus dem Liegenschaftskataster

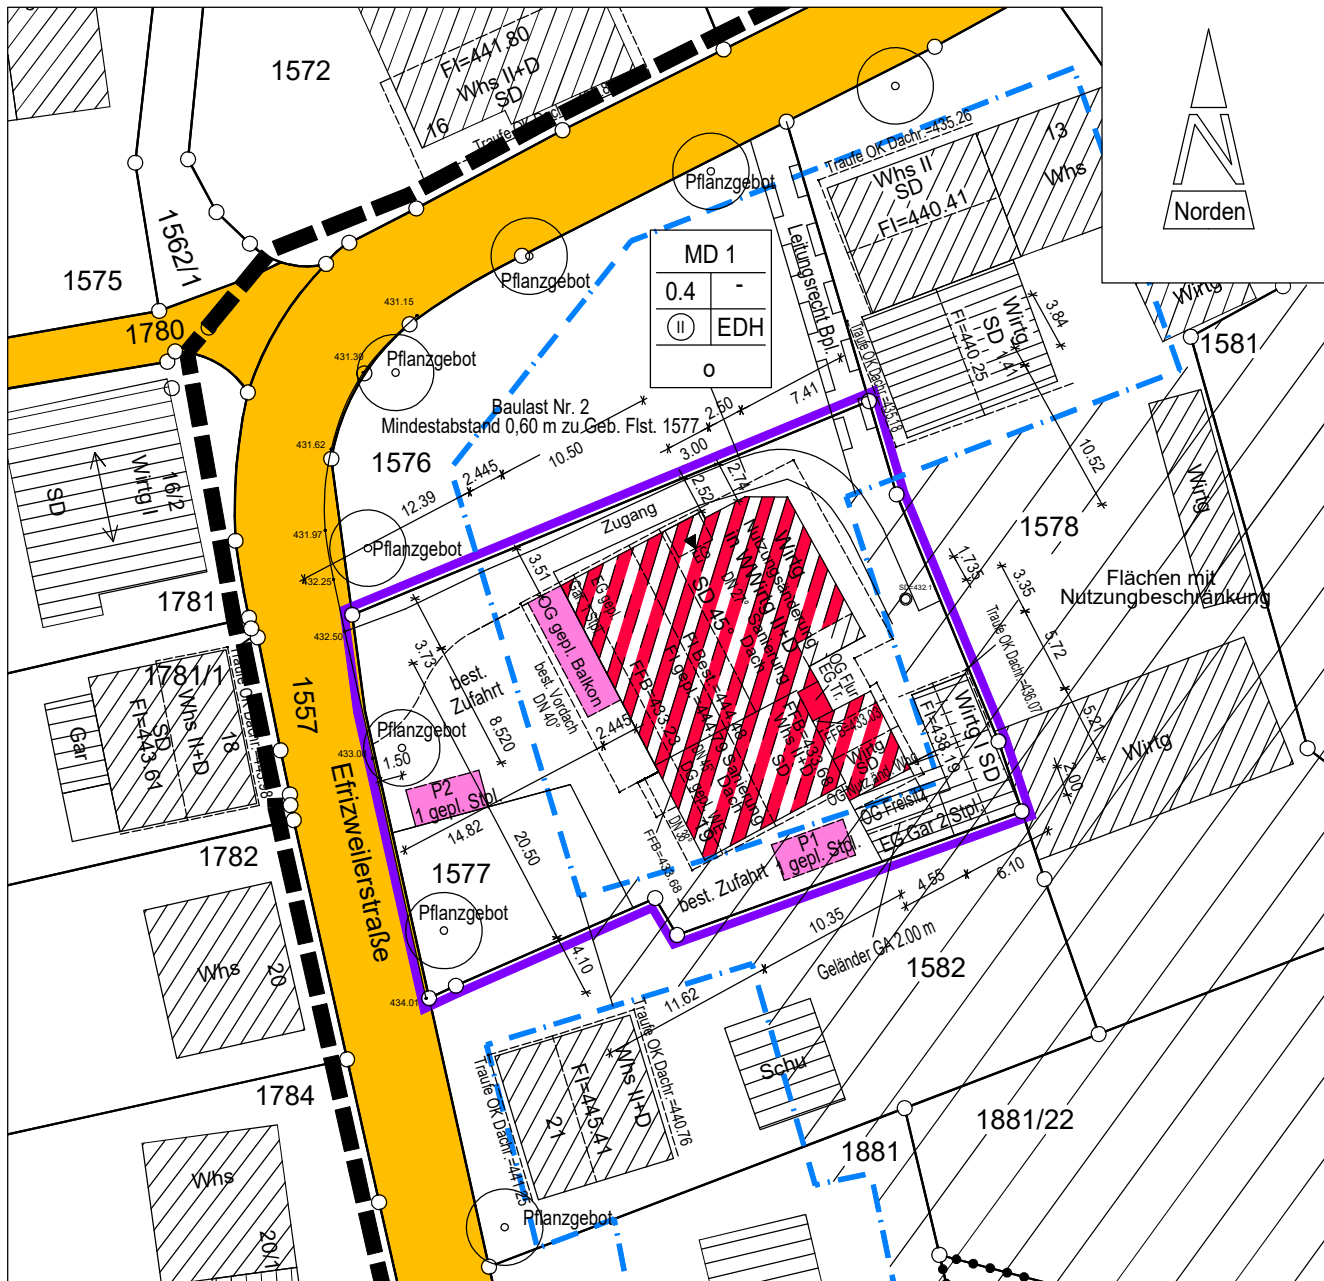


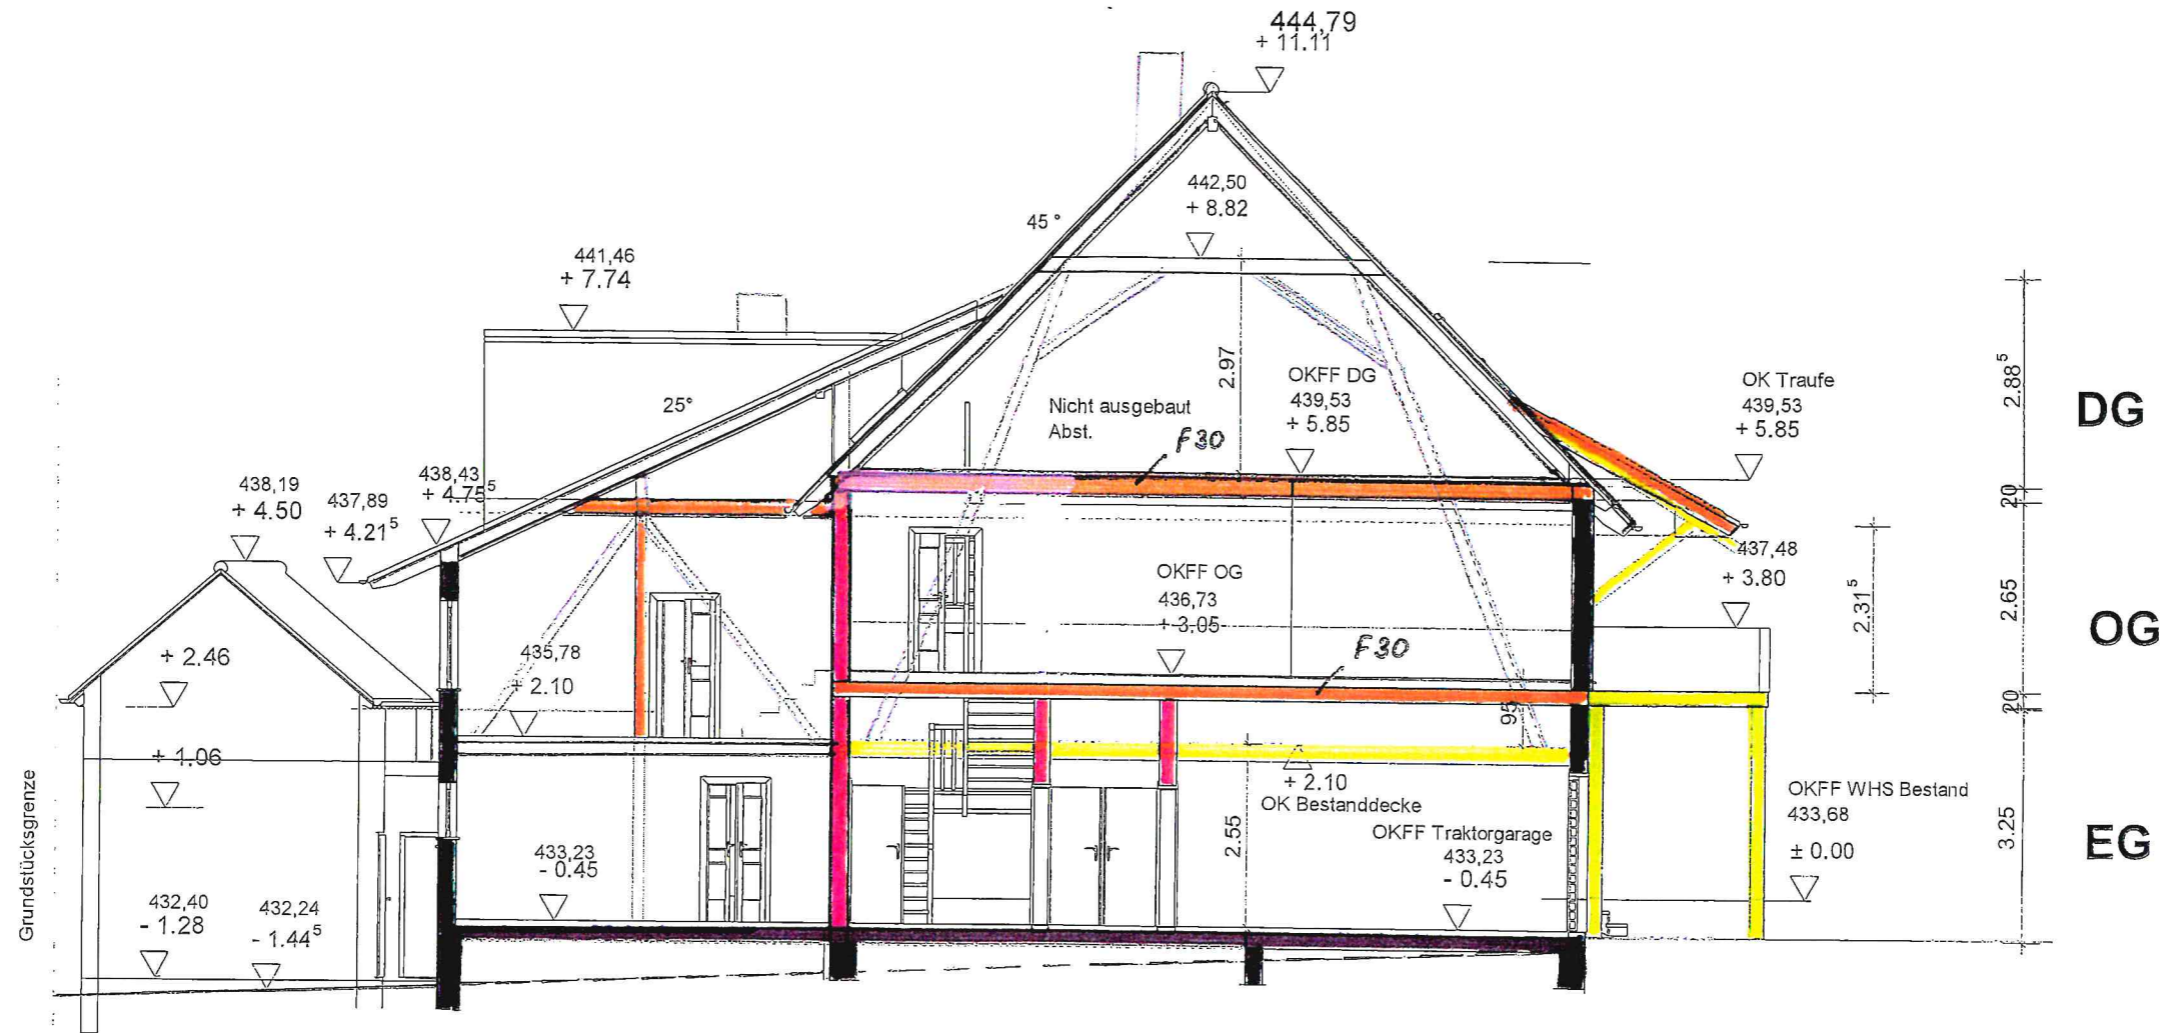

**Schnitt A - A**

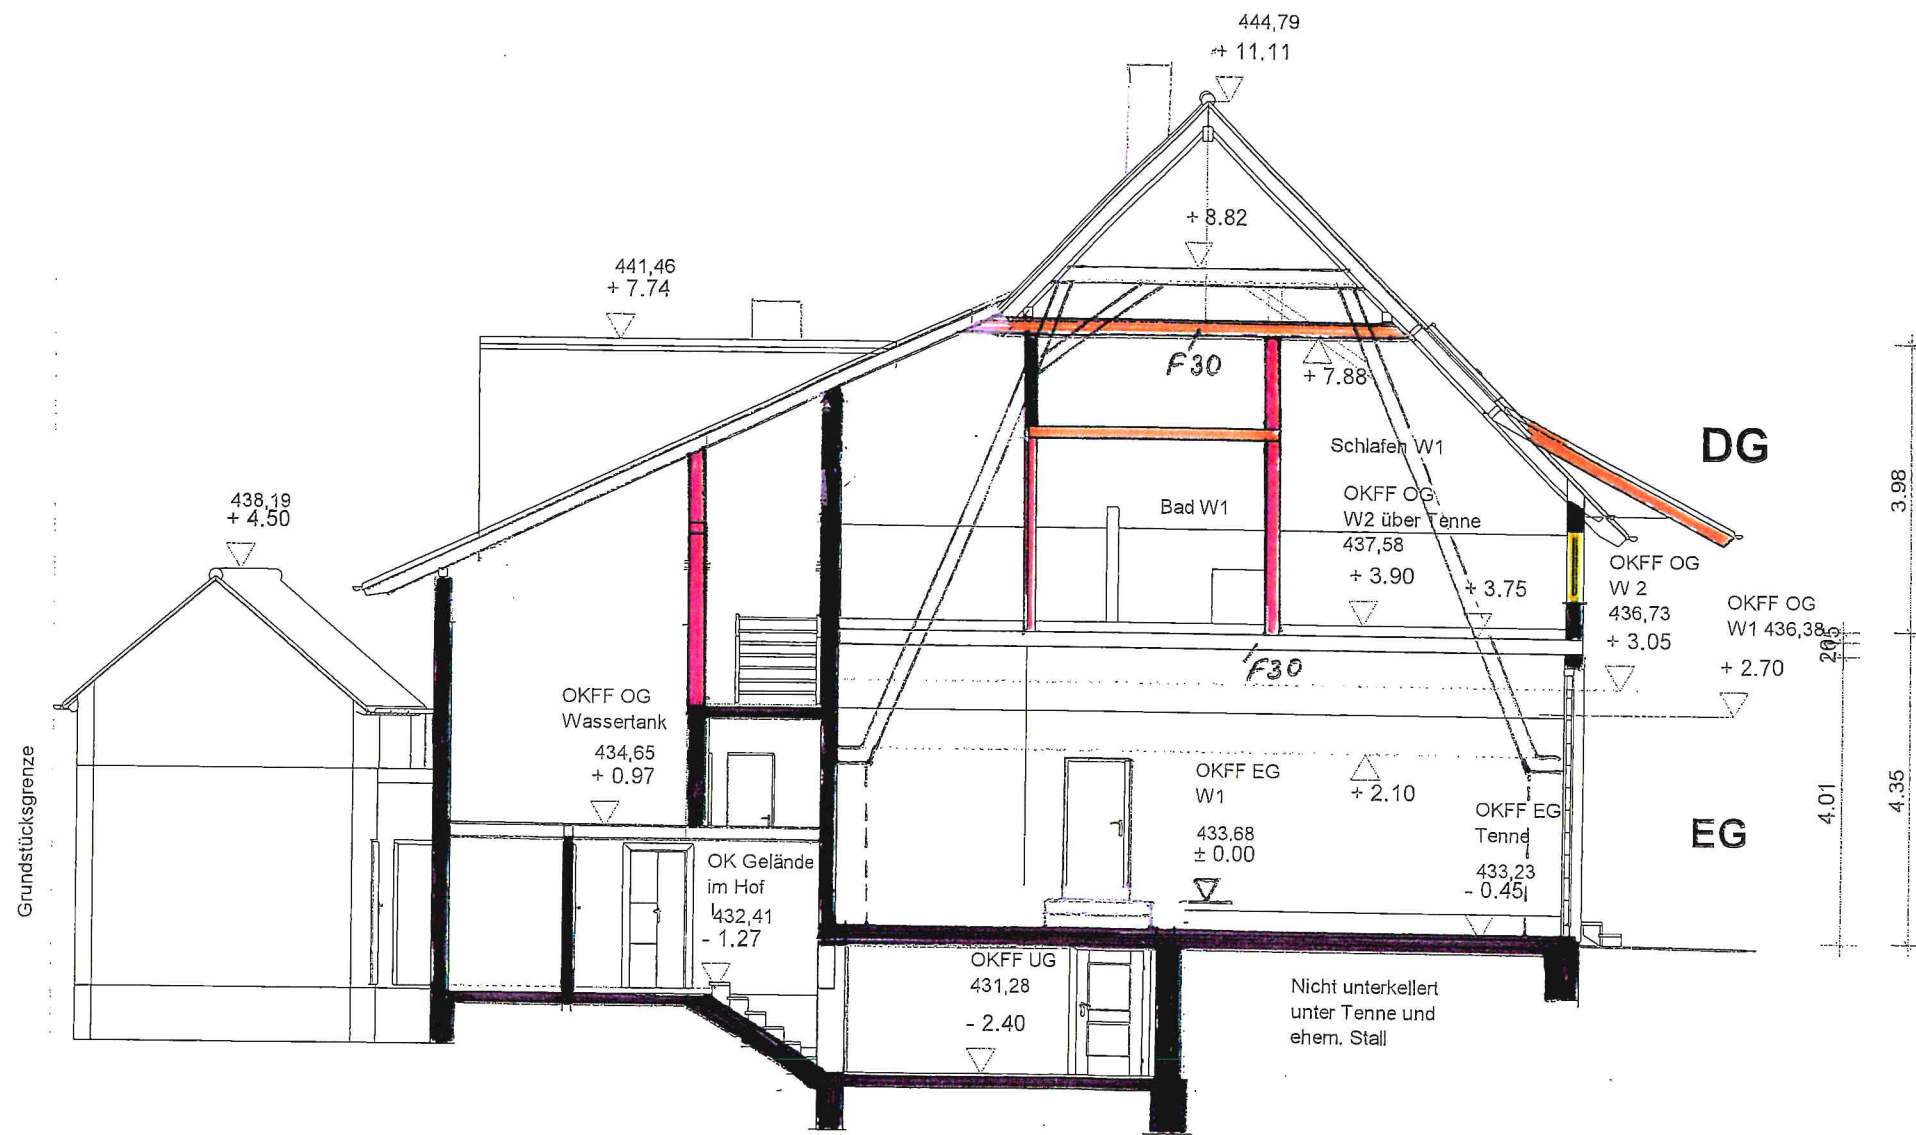

**Schnitt B--B**

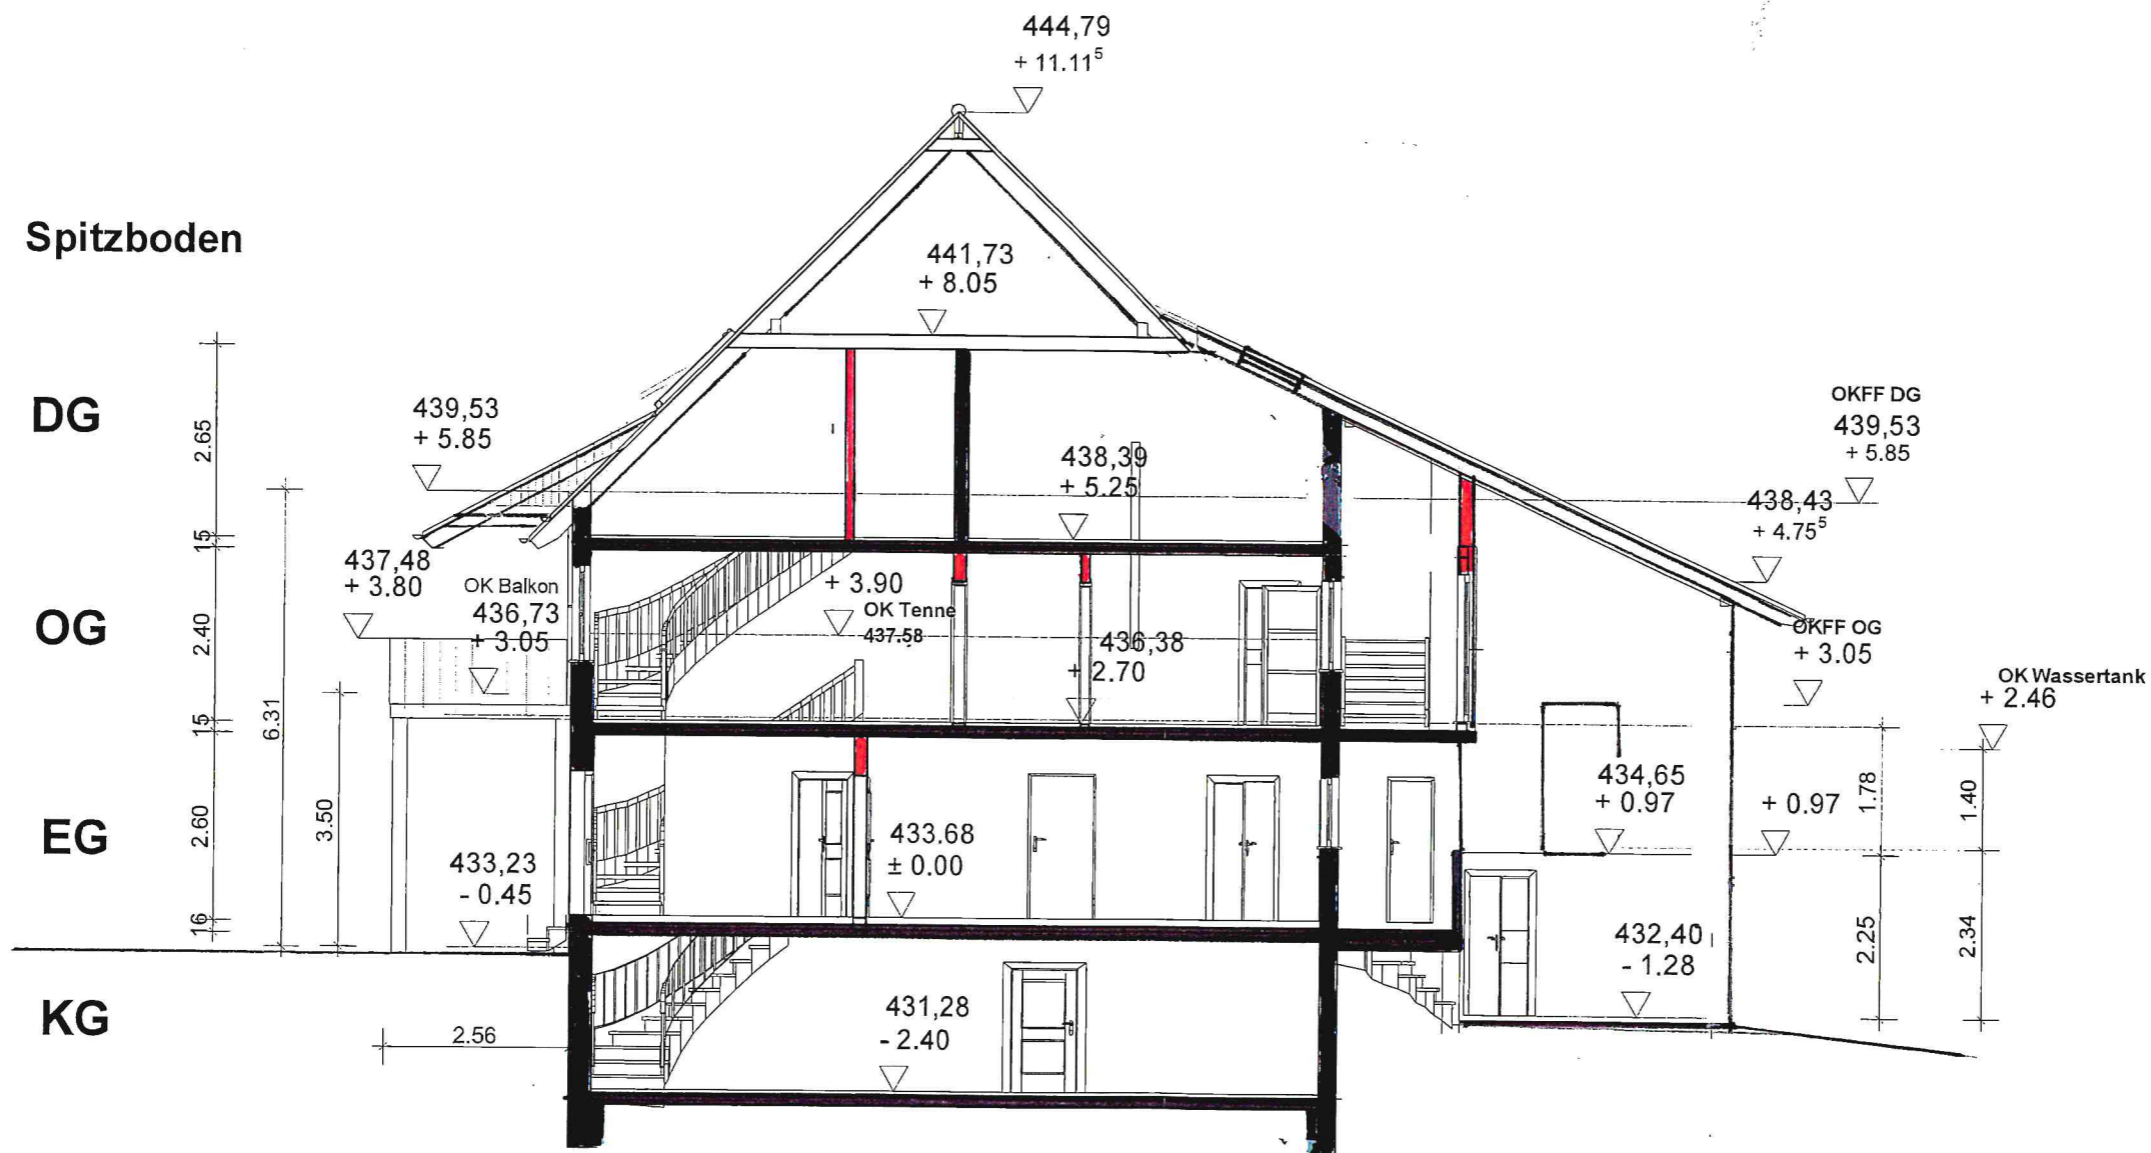


**Schnitt C - C**



**Süd-Westen**



**Nord-Westen**

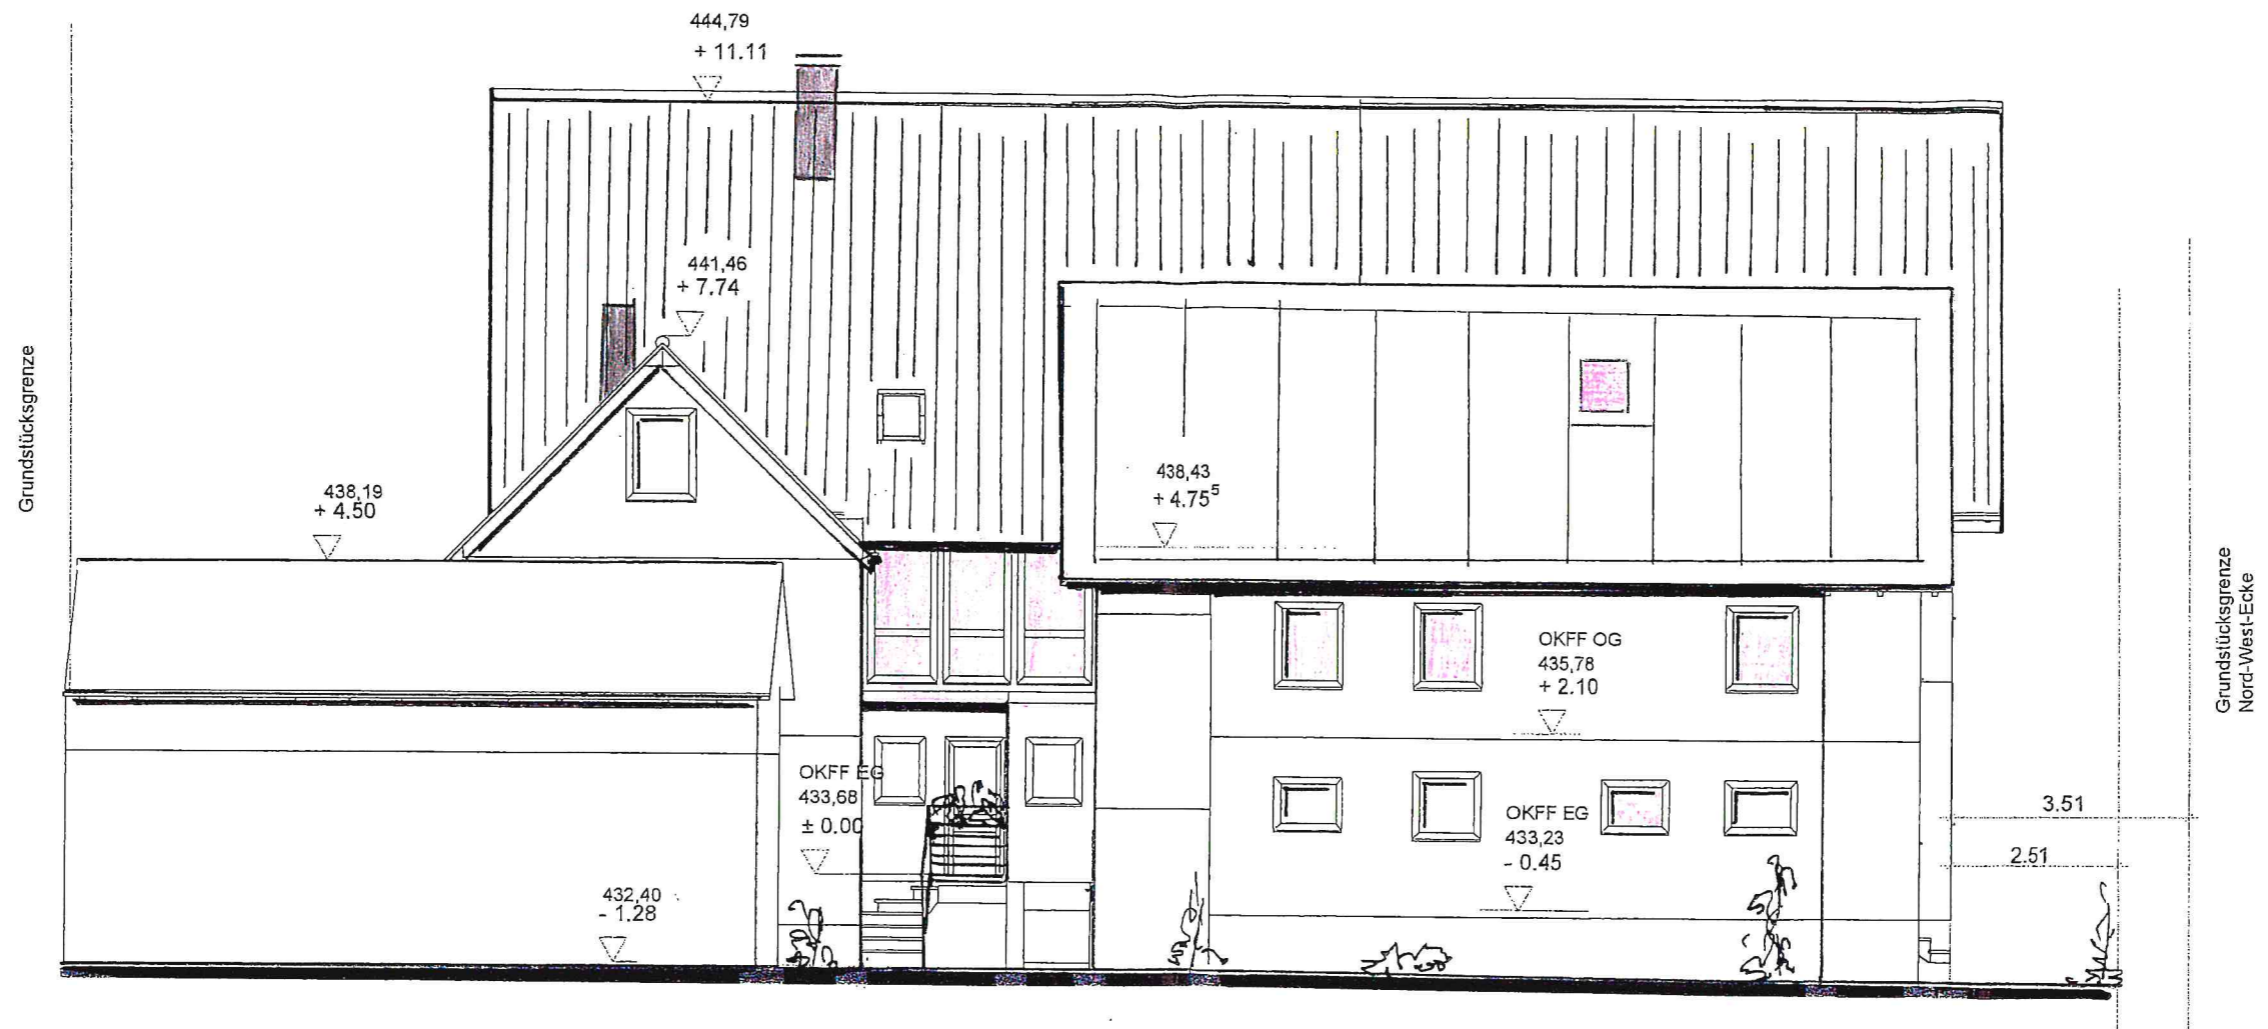

**Nord-Osten**



Süd-Osten