

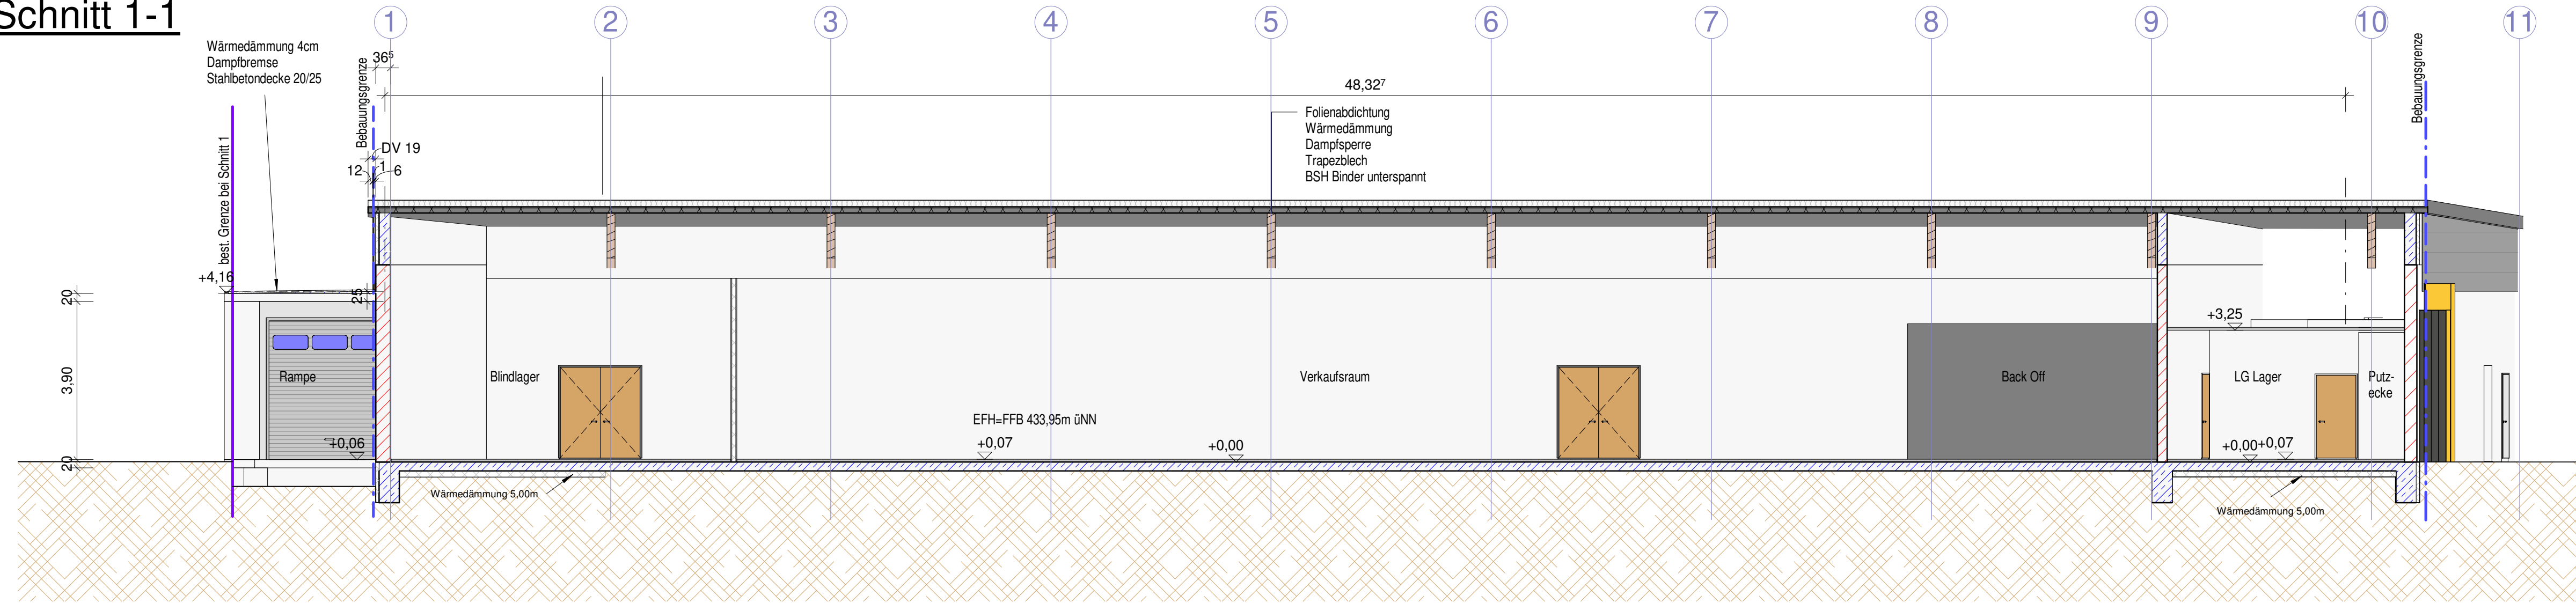


LAGEPLAN

Schnitt 1-1

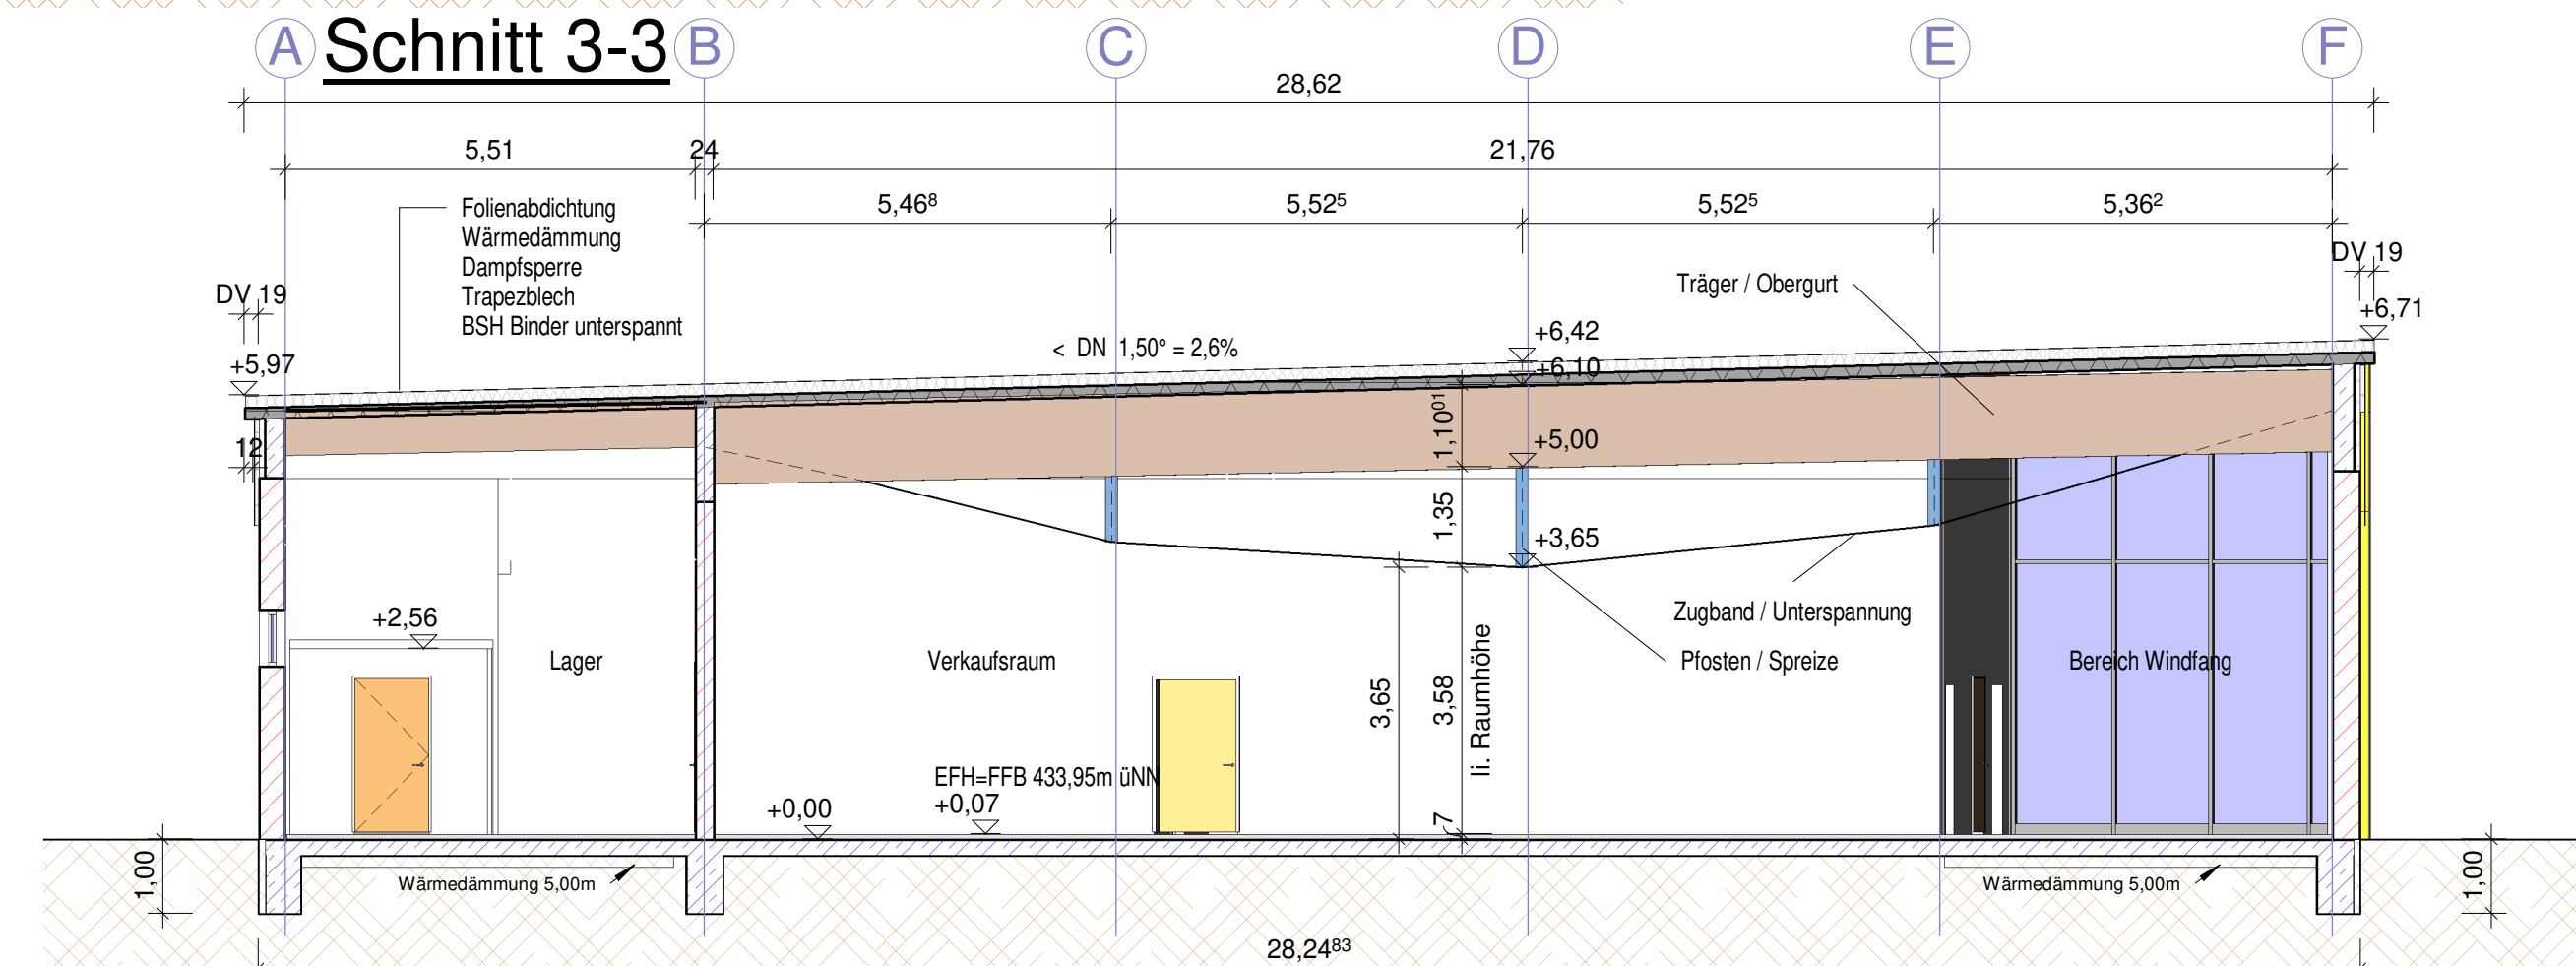

Schnitt 2-2

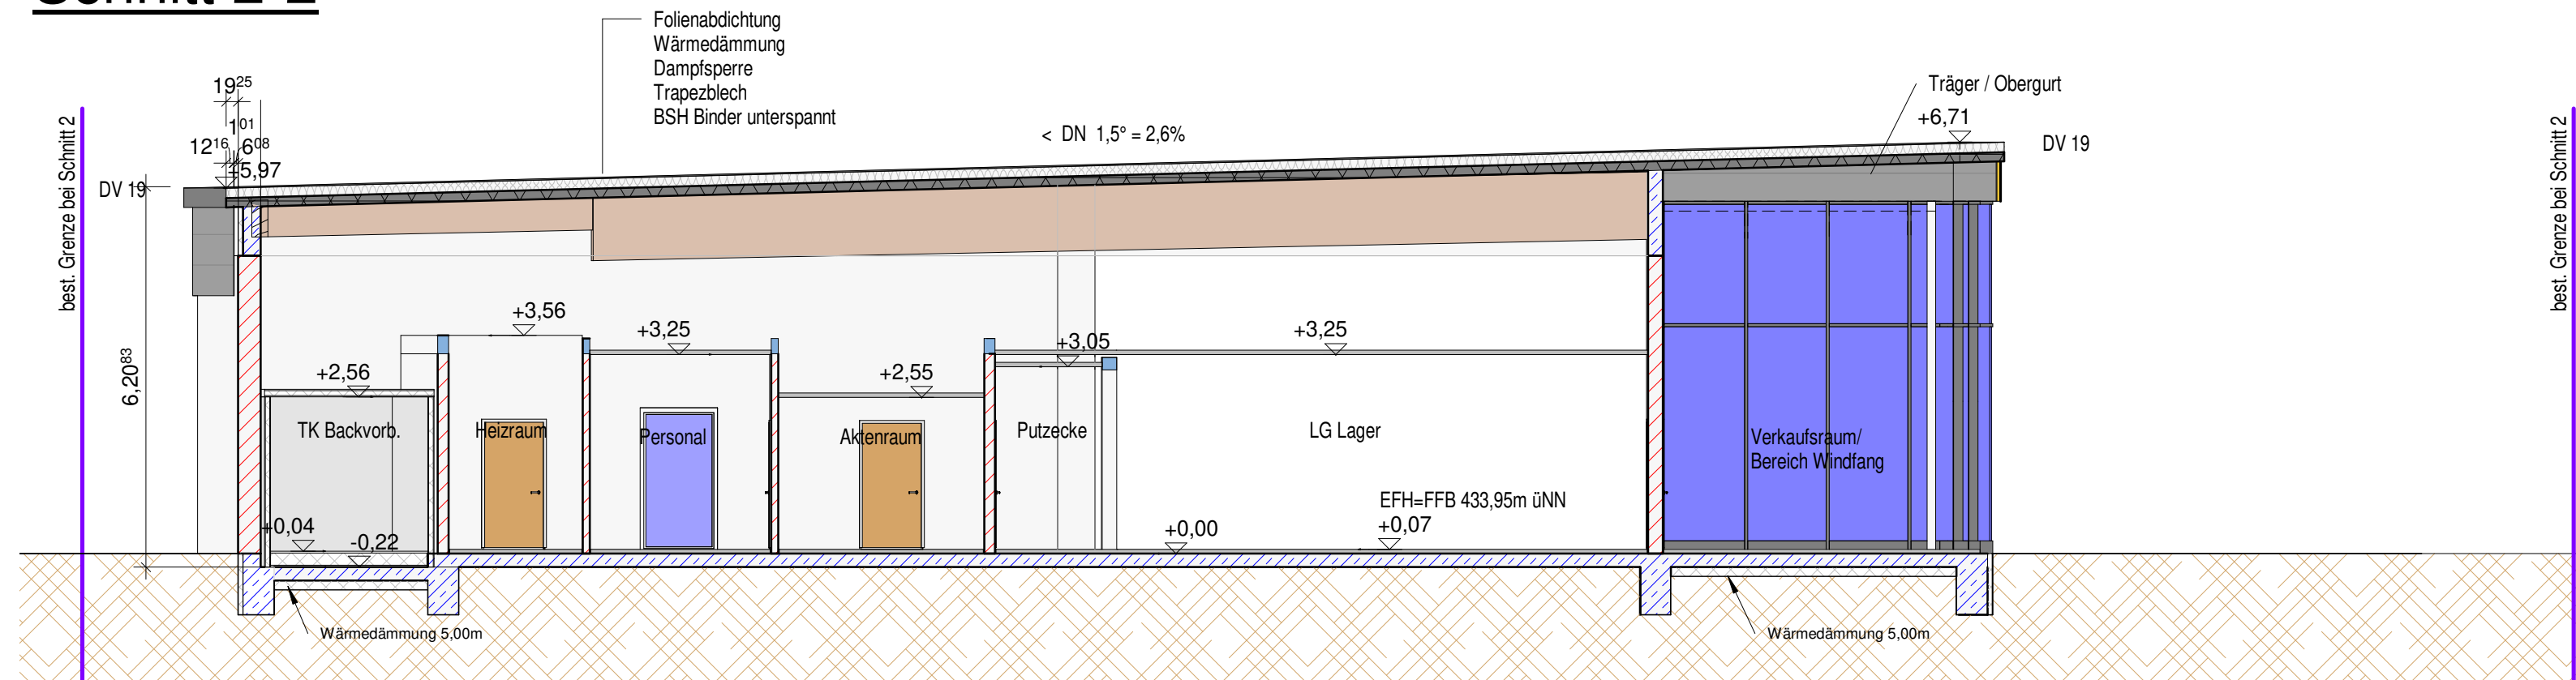

BAUANTRAG

Bauvorhaben:

Neubau eines
Lebensmittelmarktes
Rudolf - Diesel - Straße 7
88670 Markdorf

Schnitte 1-3

M= 1:100


BAUANTRAG

Bauvorhaben:
Neubau eines
Lebensmittelmarktes
Rudolf - Diesel - Straße 7
88670 Markdorf


Ansichten Süd-West

M= 1:100


Ansicht Süden

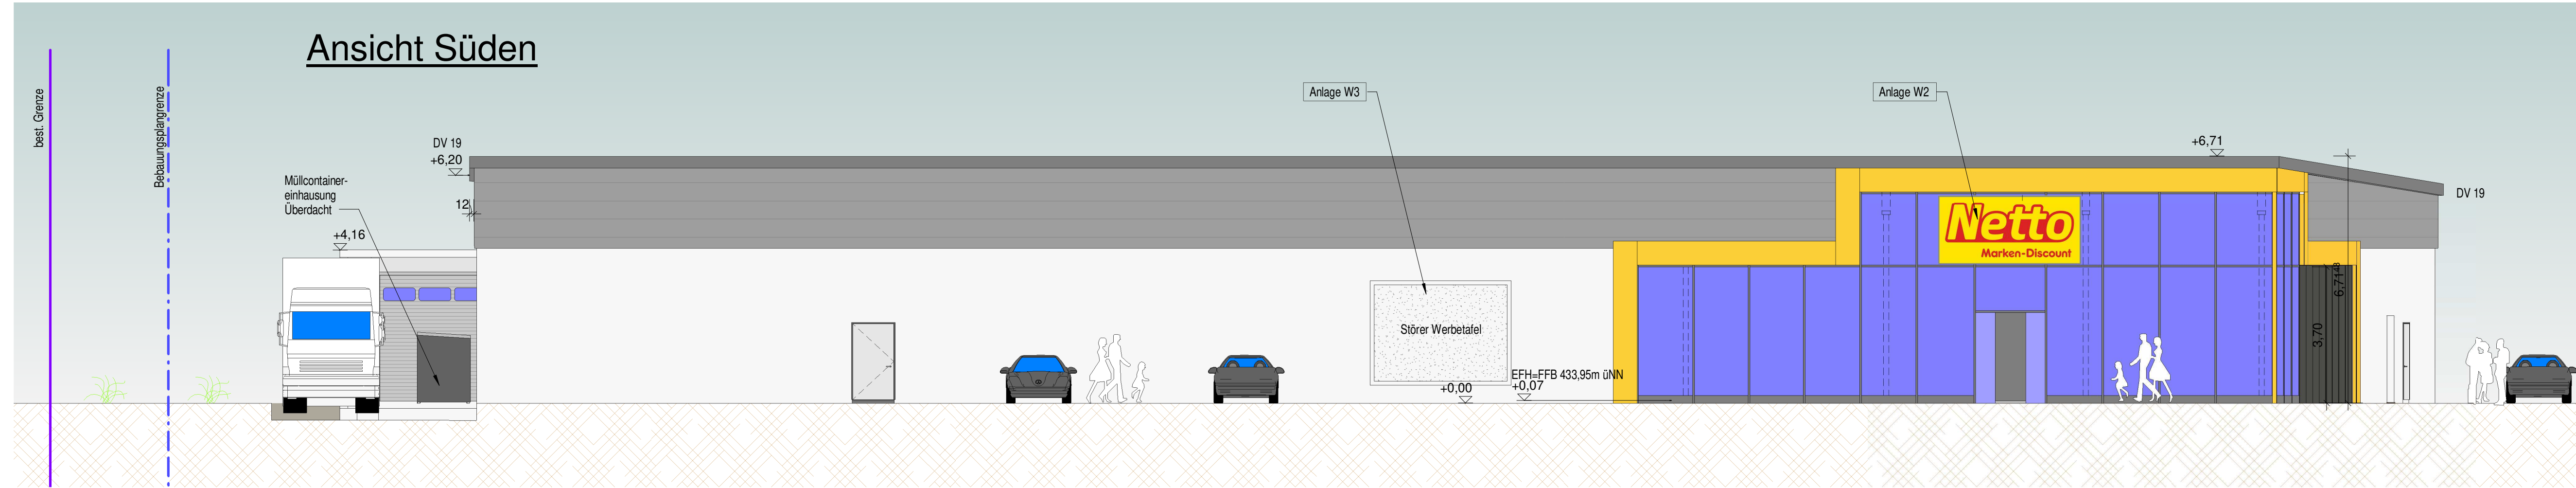


Ansicht Westen

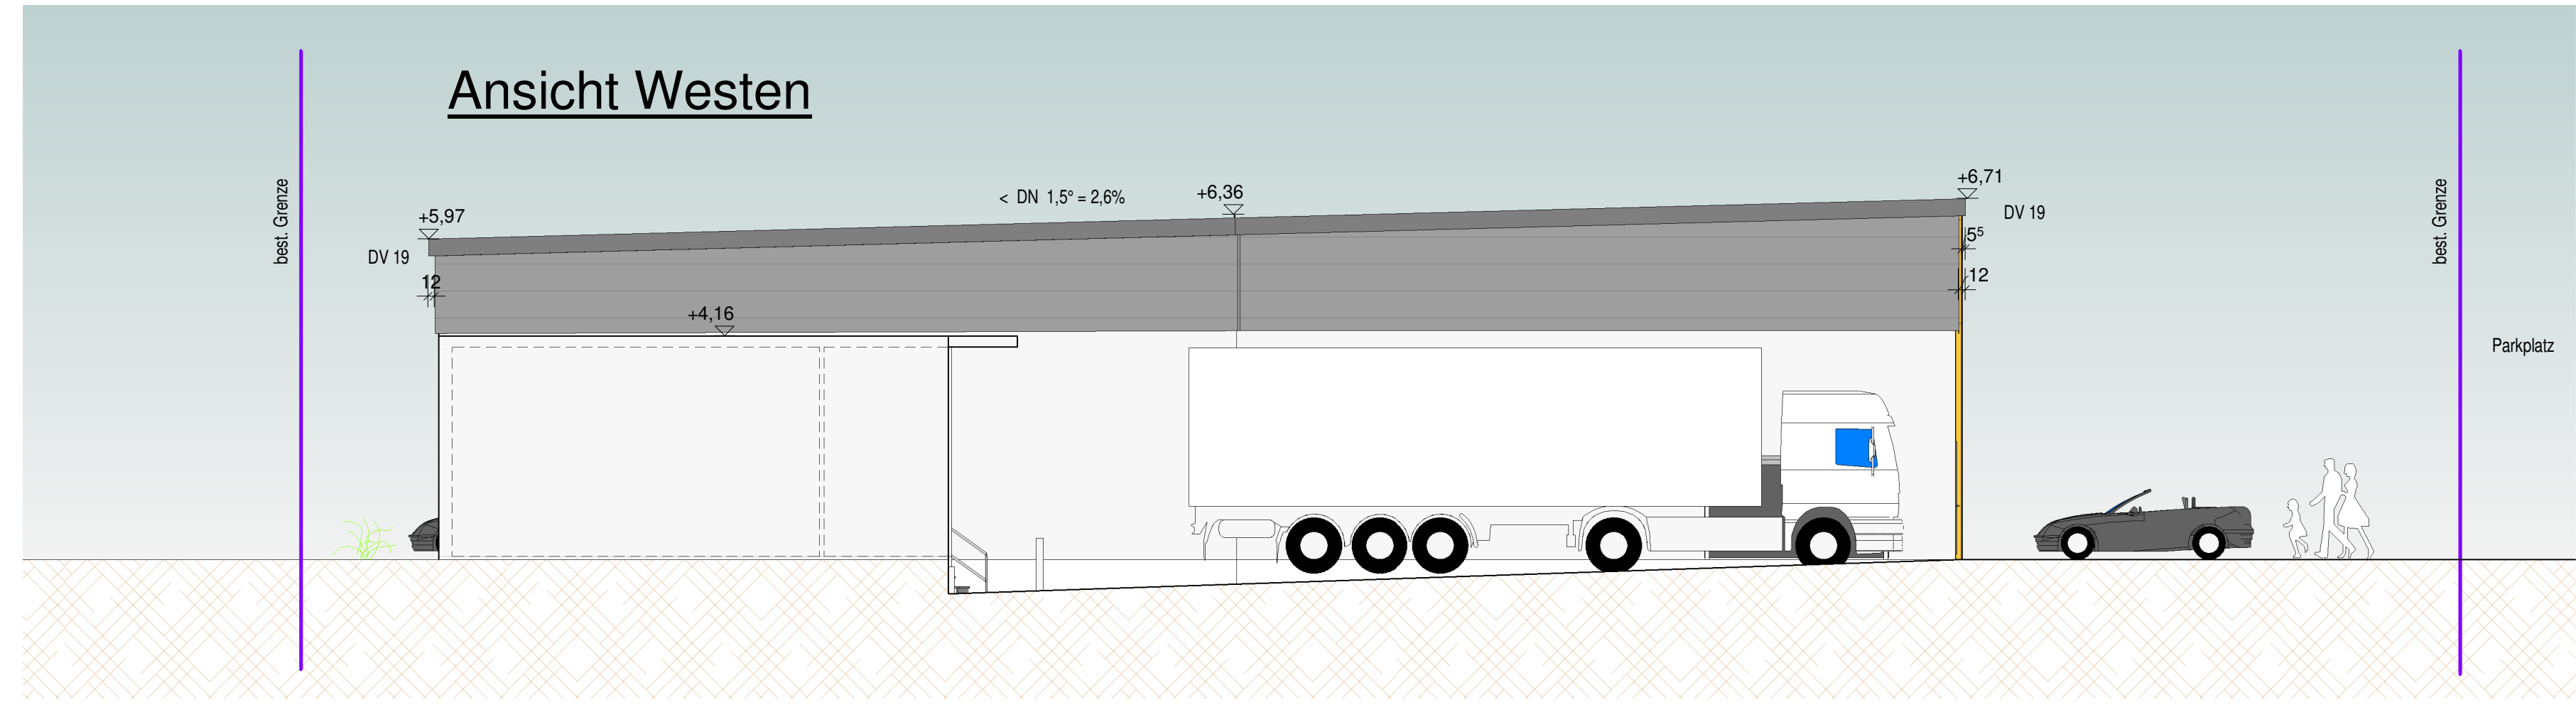

Ansicht Osten

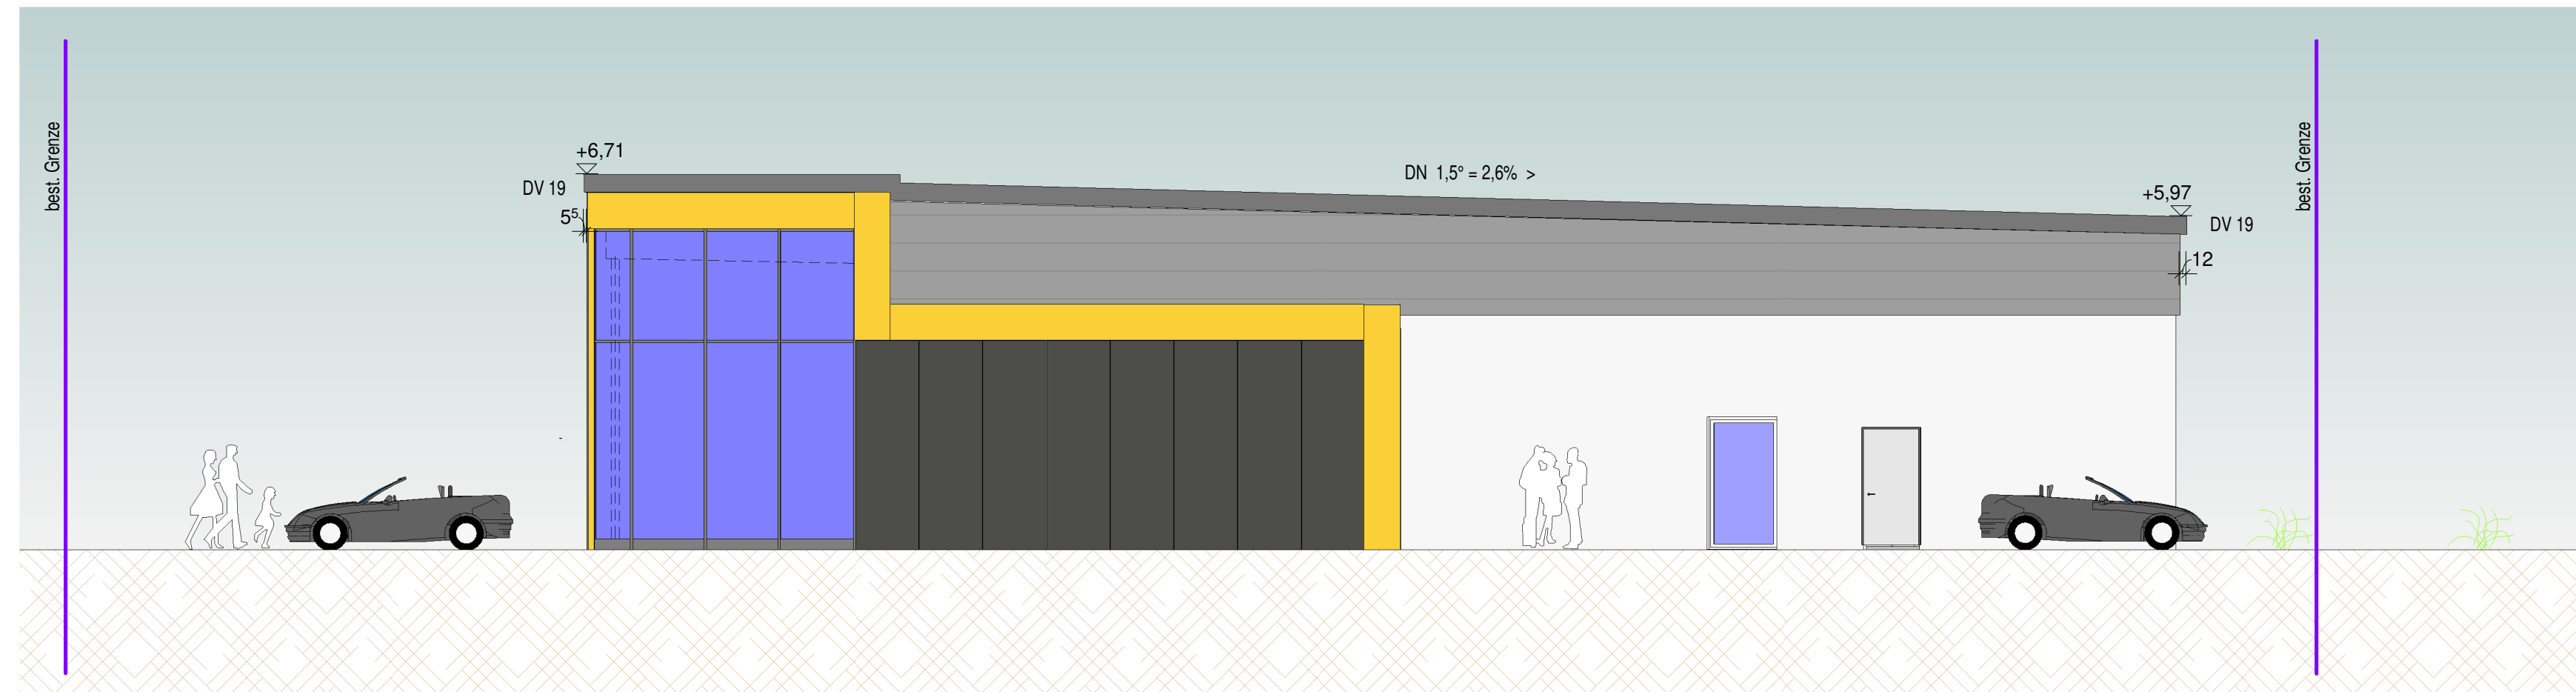

Ansicht Norden

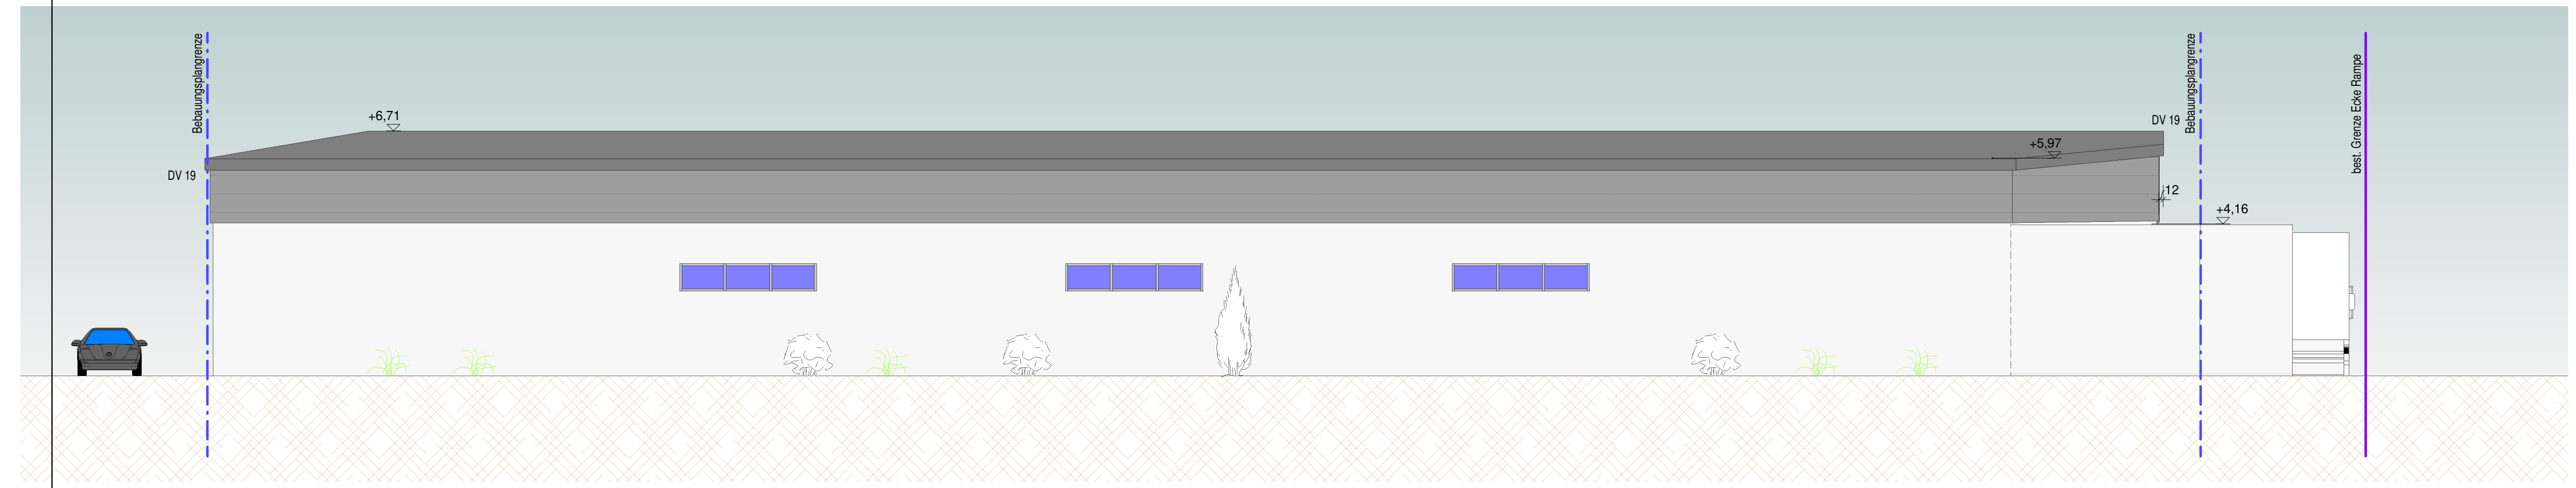

BAUANTRAG

Bauvorhaben:
Neubau eines
Lebensmittelmarktes
Rudolf - Diesel - Straße 7
88670 Markdorf

Ansichten Ost-Nord

M= 1:100