



Bauvorhaben: Zurückbau Dachstuhl für
Erstellung Balkon, sowie
Ausbau Dachstuhl

 


Planinhalt: Baueingabe
Schnitt A

Massstab: M 1:100

 

Bauort: Kippenhauserstraße 6
88677 Markdorf Ittendorf
Flurstück-Nr.: 22

- Legende:
- Bestand
 - Abbruch
 - Neu

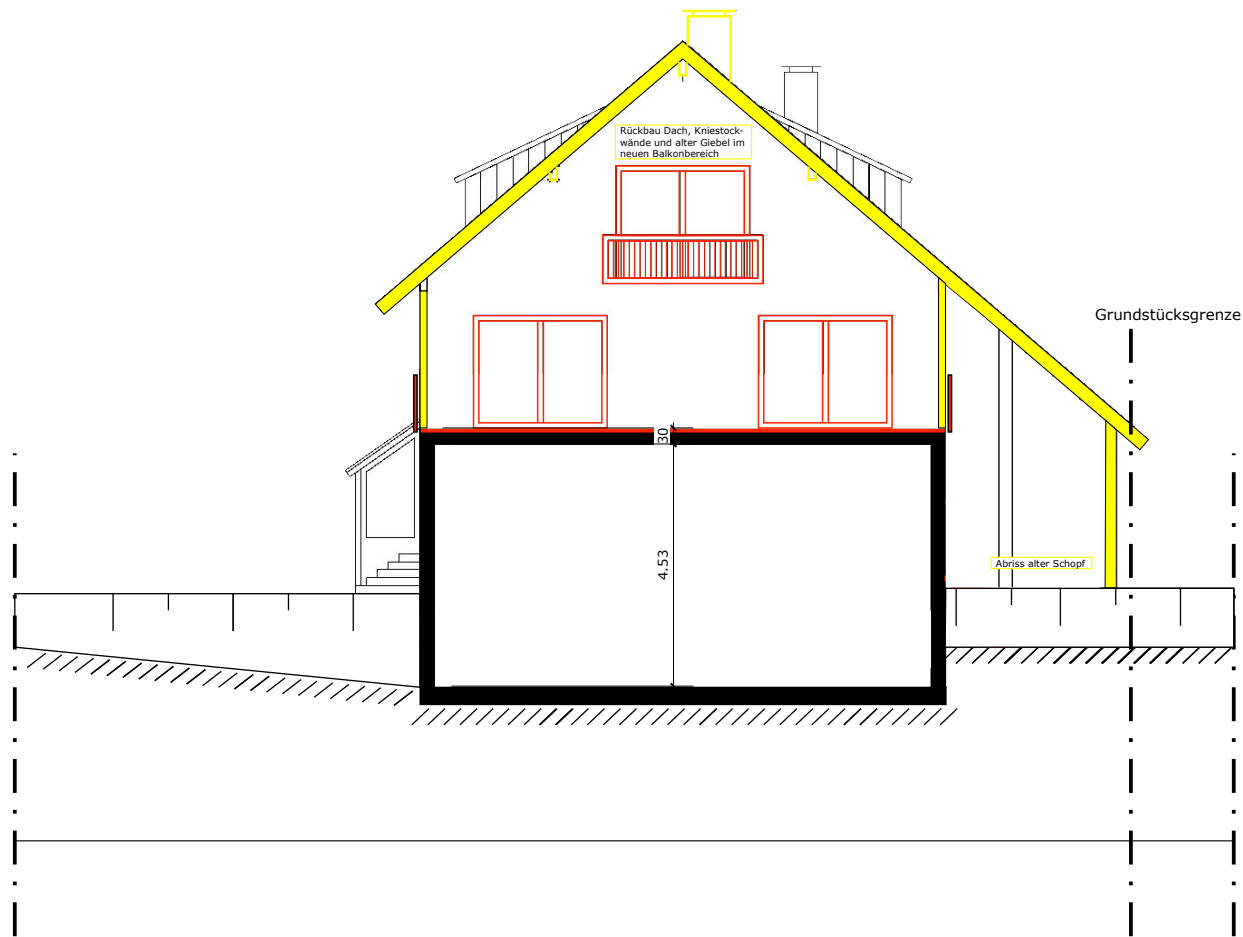

Bauvorhaben: Zurückbau Dachstuhl für Erstellung Balkon, sowie Ausbau Dachstuhl




Planinhalt: Baueingabe Schnitt B

Massstab: M 1:100



Bauort: Kippenhauserstraße 6
88677 Markdorf Ittendorf
Flurstück-Nr.: 22

- Legende:
- Bestand
 - Abbruch
 - Neu

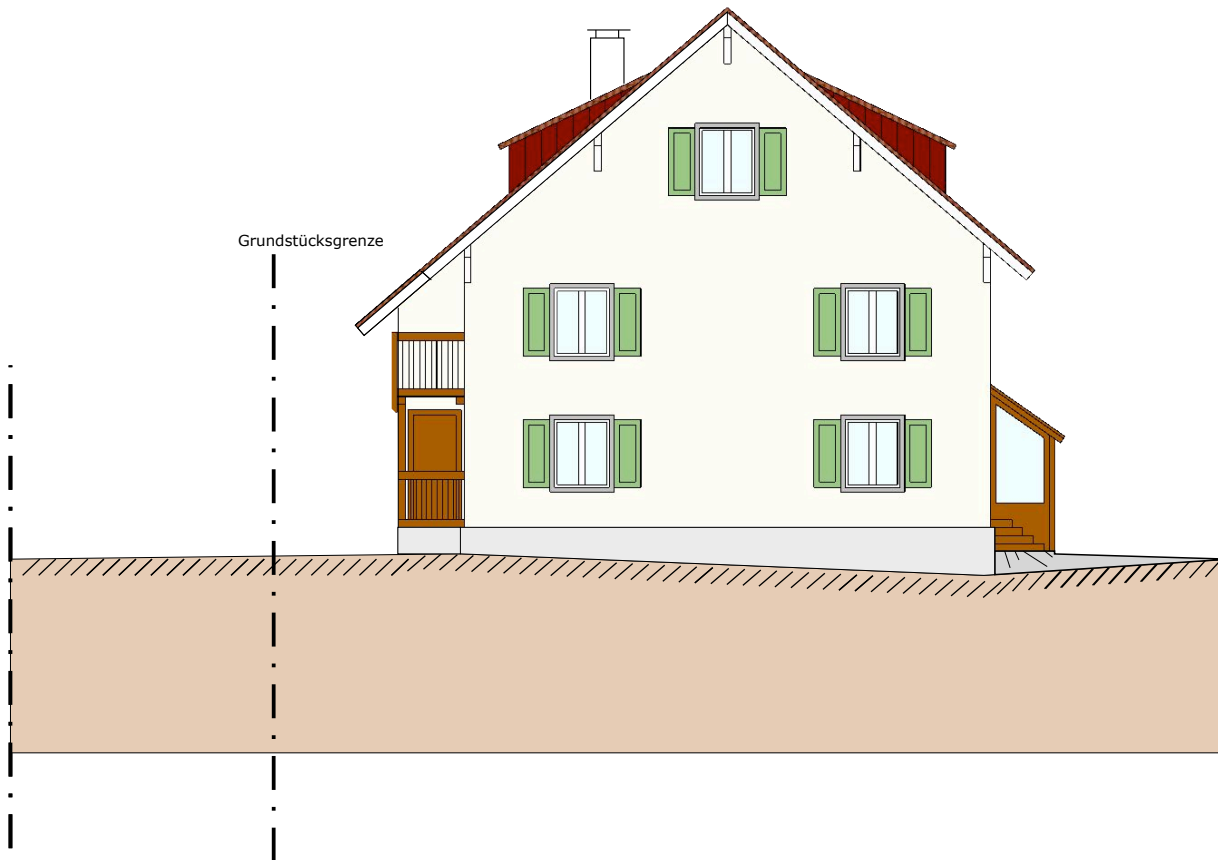

Bauvorhaben: Zurückbau Dachstuhl für
Erstellung Balkon, sowie
Ausbau Dachstuhl



Planinhalt: Baueingabe
Ansicht Ost

Masstab: M 1:100



Bauort: Kippenhauserstraße 6
88677 Markdorf Ittendorf
Flurstück-Nr.: 22

Legende:

- Bestand
- Abbruch
- Neu



Bauvorhaben: Zurückbau Dachstuhl für
Erstellung Balkon, sowie
Ausbau Dachstuhl



Planinhalt: Baueingabe
Ansicht Nord


Masstab: M 1:100



Bauort: Kippenhauserstraße 6
88677 Markdorf Ittendorf
Flurstück-Nr.: 22

Legende:

- Bestand
- Abbruch
- Neu

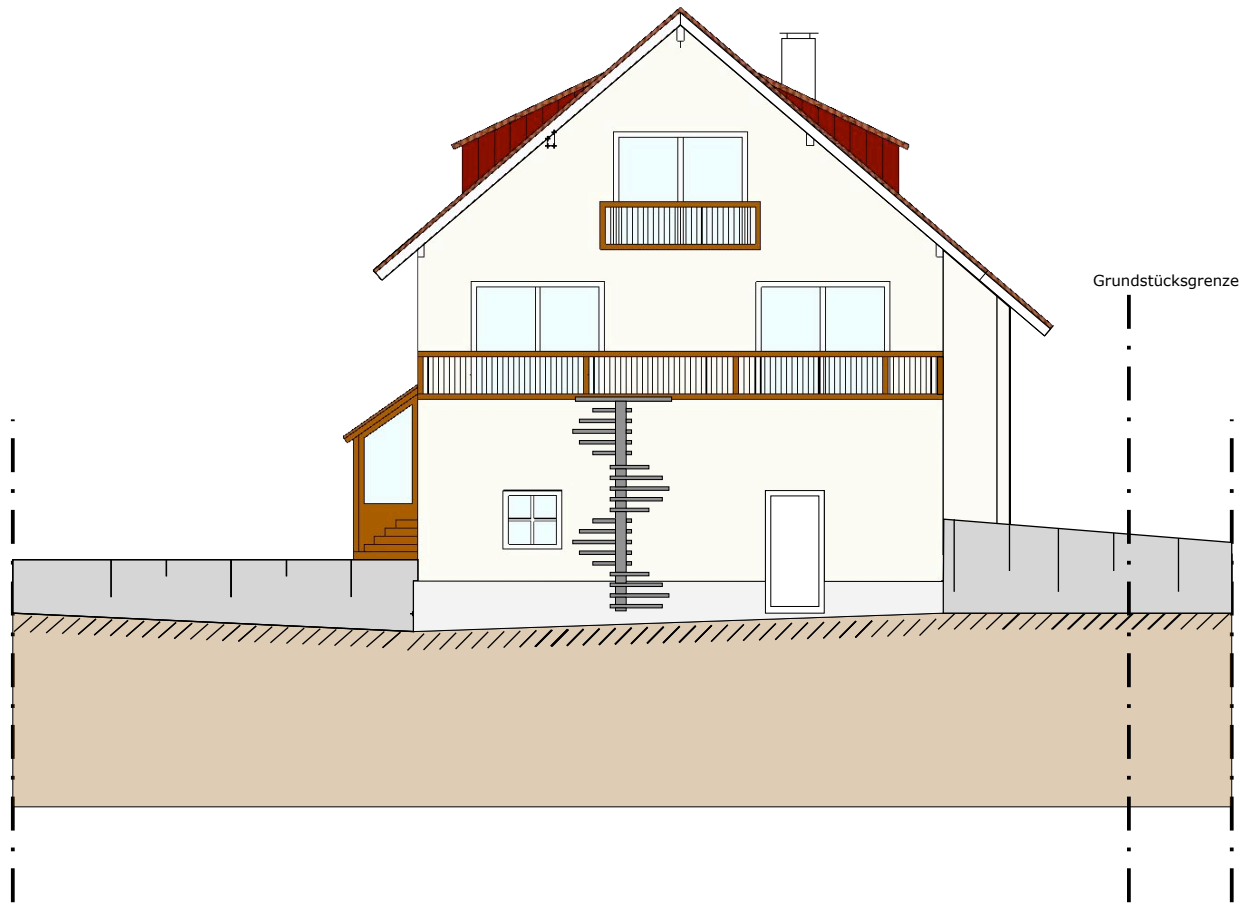

Bauvorhaben: Zurückbau Dachstuhl für
Erstellung Balkon, sowie
Ausbau Dachstuhl




Planinhalt: Baueingabe
Ansicht West

Maßstab: M 1:100



Bauort: Kippenhauserstraße 6
88677 Markdorf Ittendorf
Flurstück-Nr.: 22

- Legende:
- Bestand
 - Abbruch
 - Neu

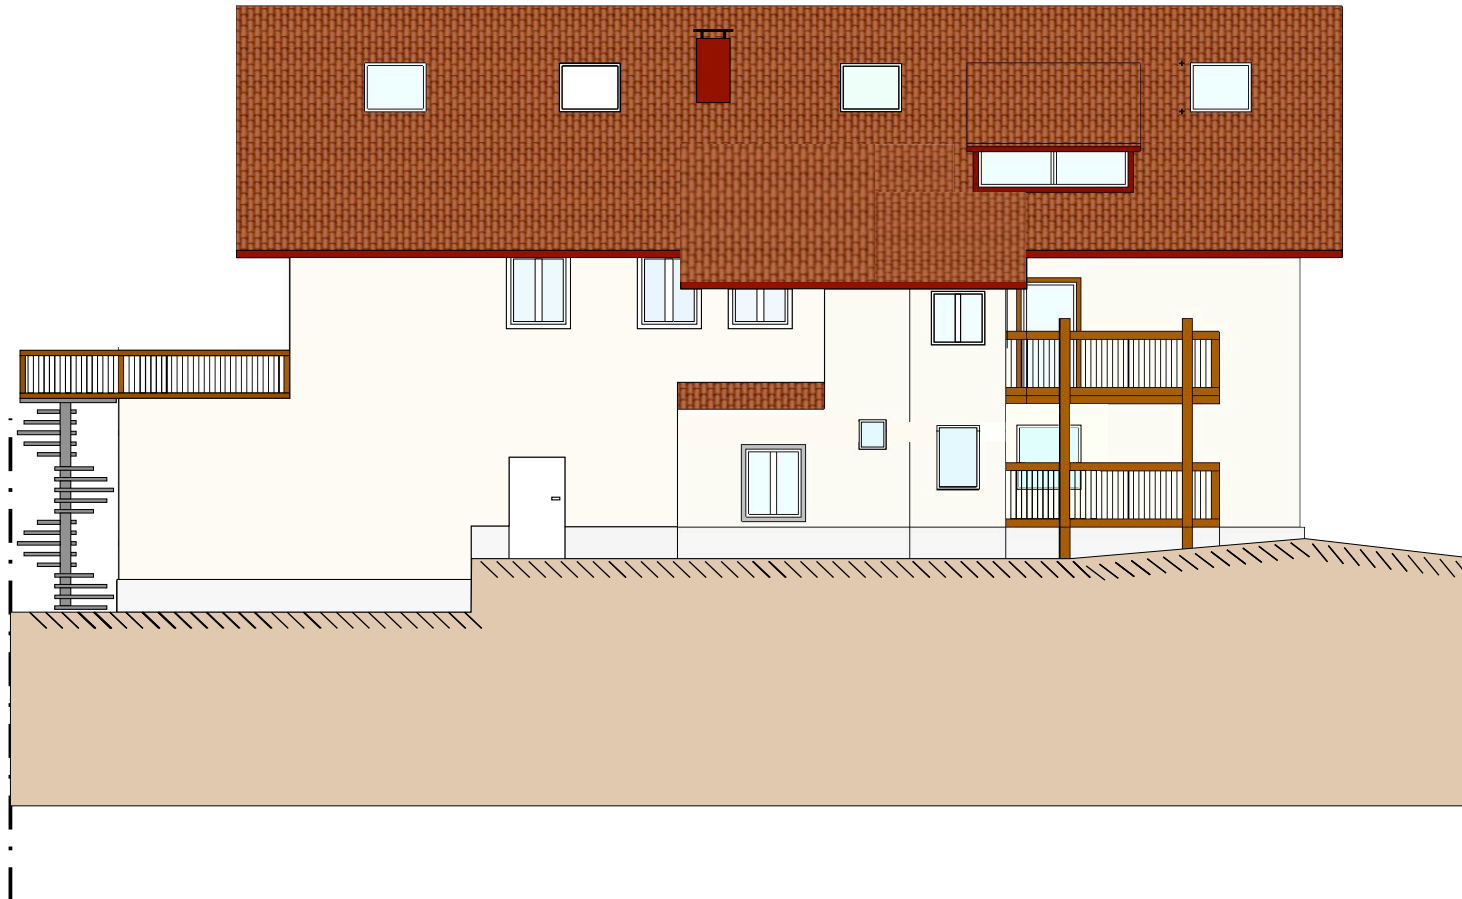

Bauvorhaben: Zurückbau Dachstuhl für
Erstellung Balkon, sowie
Ausbau Dachstuhl



Planinhalt: Baueingabe
Ansicht Süd

Masstab: M 1:100



Bauort: Kippenhauserstraße 6
88677 Markdorf Ittendorf
Flurstück-Nr.: 22

- Legende:
- Bestand
 - Abbruch
 - Neu