


**AUSFÜHRUNGSPLANUNG**

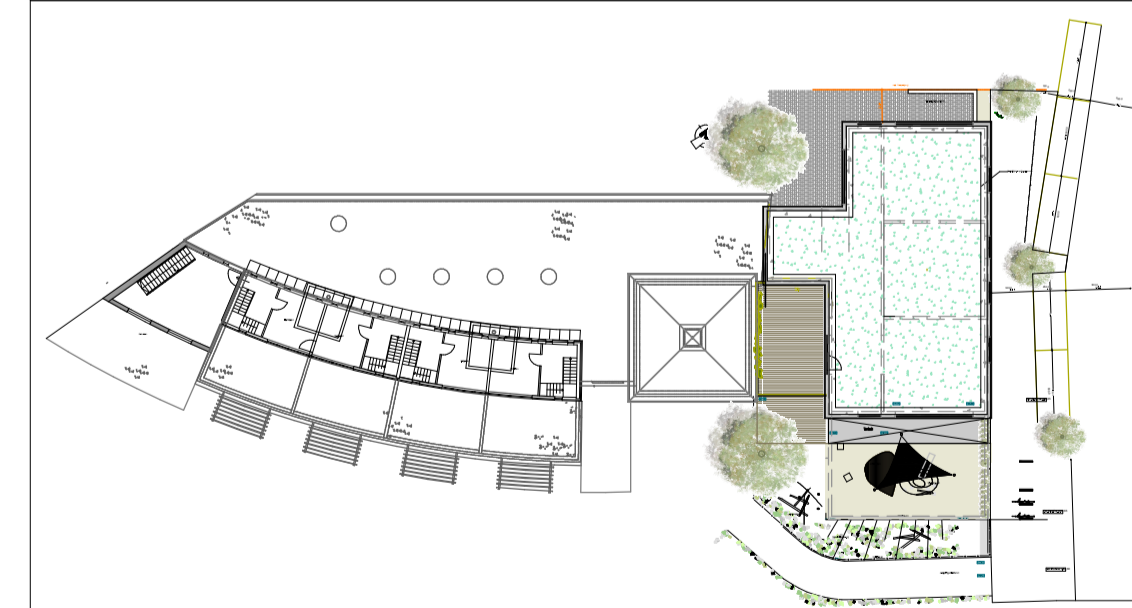

EFH = ± 0.00 = 460.50 UNN

Bauherr	STADT MARKDORF	
Projekt	ERWEITERUNGSANBAU U3 BEREICH 2 GRUPPEN UND UMBAU IM BESTAND	Adresse SPITALSTRASSE 4 88677 MARKDORF
Planerfasser	GMS ARCHITEKTEN PartGmbB Sonnenhalde 4 Fon +49 7562 97320 www.gms-isny.de	Planbearbeiter Datum info@gms-isny.de
Planungsstufe	Möblierung	Maßstab 1:50 Status
Planinhalt	Essen	Plannummer