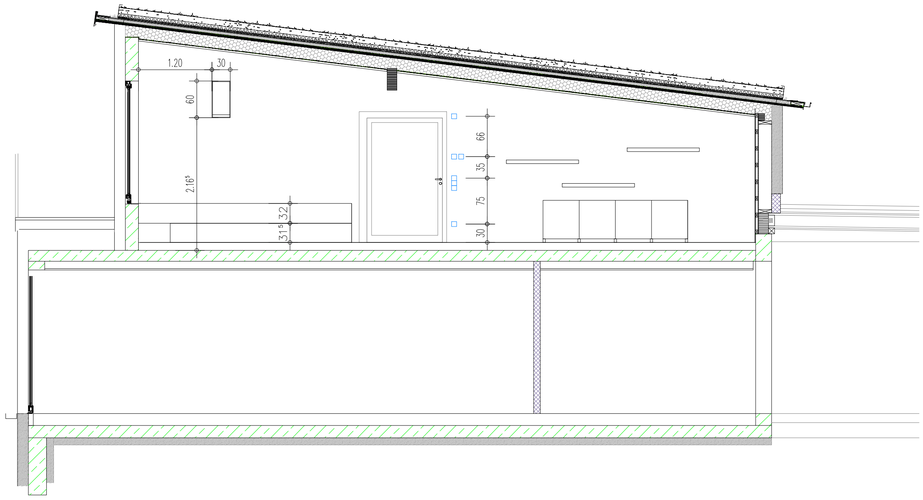

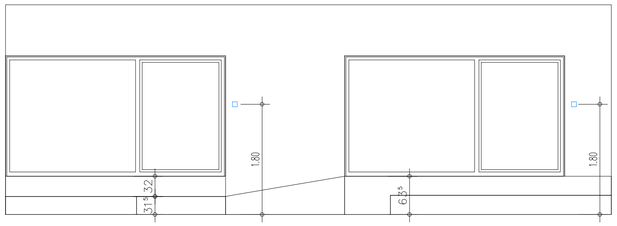

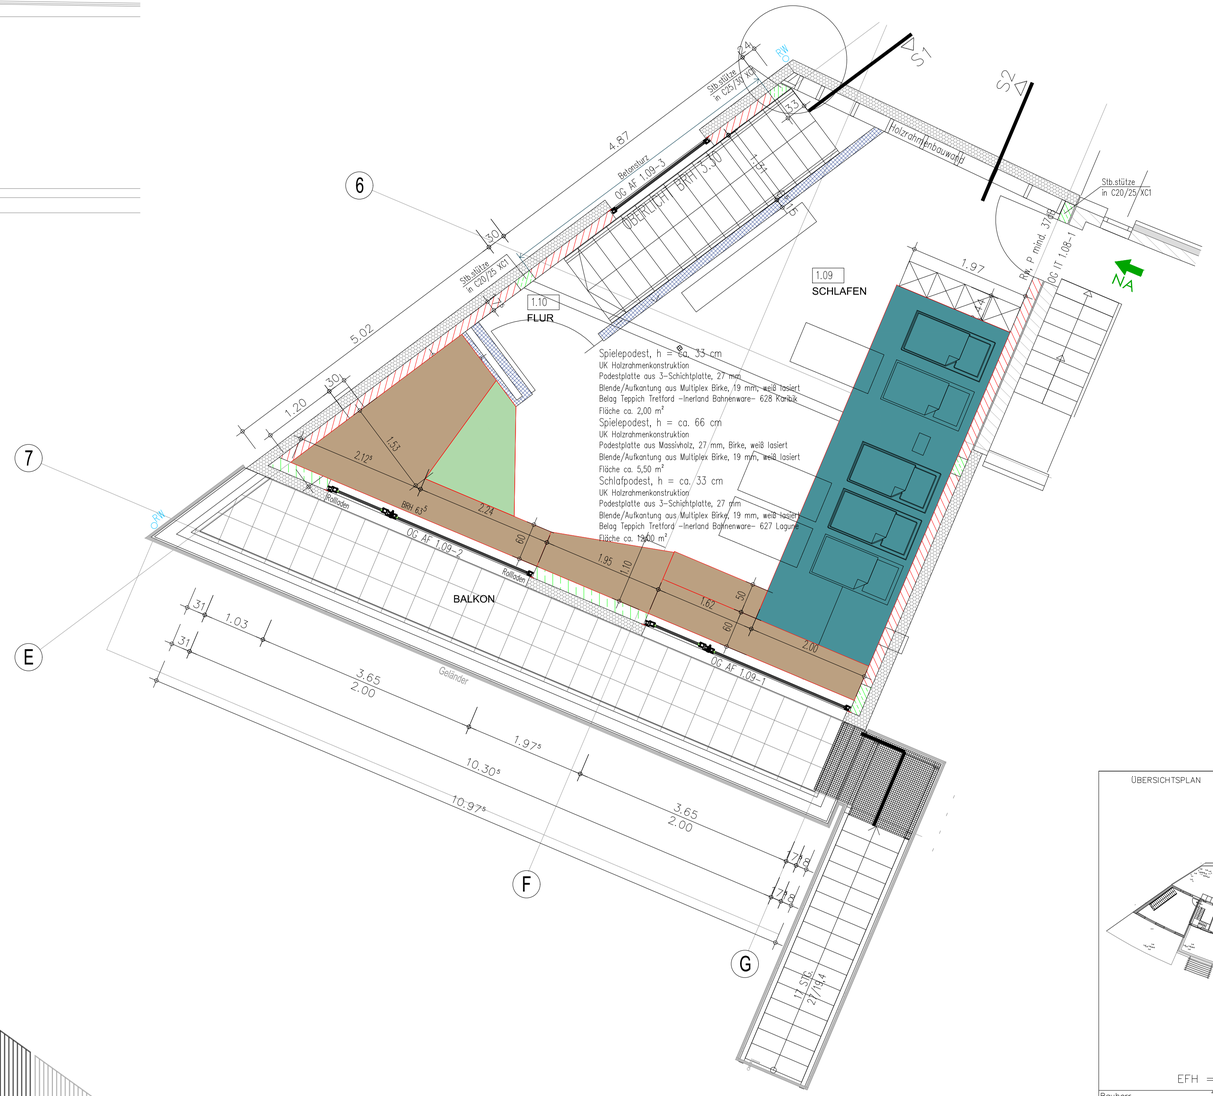

DN 7°

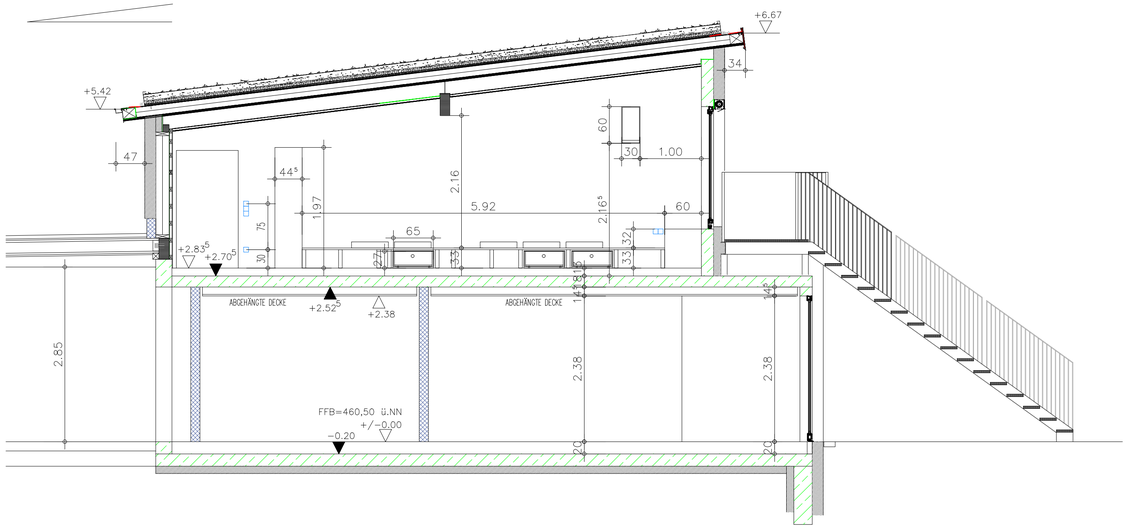

ÜBERSICHTSPLAN

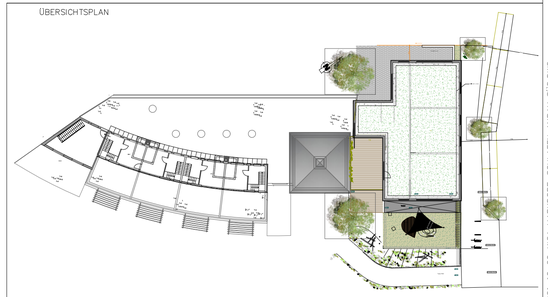

EFH = ± 0,00 = 460,50 ÜNN

Bauherr STADT MARKDORF	STADT MARKDORF
Projekt ERWEITERUNGSANBAU U3 BEREICH 2 GRUPPEN UND UMBAU IM BESTAND	Adresse SPITALSTRASSE 4 88677 MARKDORF
Planverfasser GMS ARCHITEKTEN PartGmbB Sonnenhalde 4 — 88316 Isny im Allgäu Fon +49 7562 97320 — Fax +49 7562 973210 www.gms-isny.de — info@gms-isny.de	Planbearbeiter CP Datum 21_10_2021
Planungsstufe Möblierung	Maßstab 1:50 Status
Planinhalt Ruheraum Anbau Süd	Plannummer

I:\2019\1916 – SES KITA MARKDORF\4-AUSFÜHRUNGSPLANUNG\W03-DETAILPLANUNG\2021_10_20_RIGA MARKDORF-SCHLAFEN ANBAU SÜD.DWG