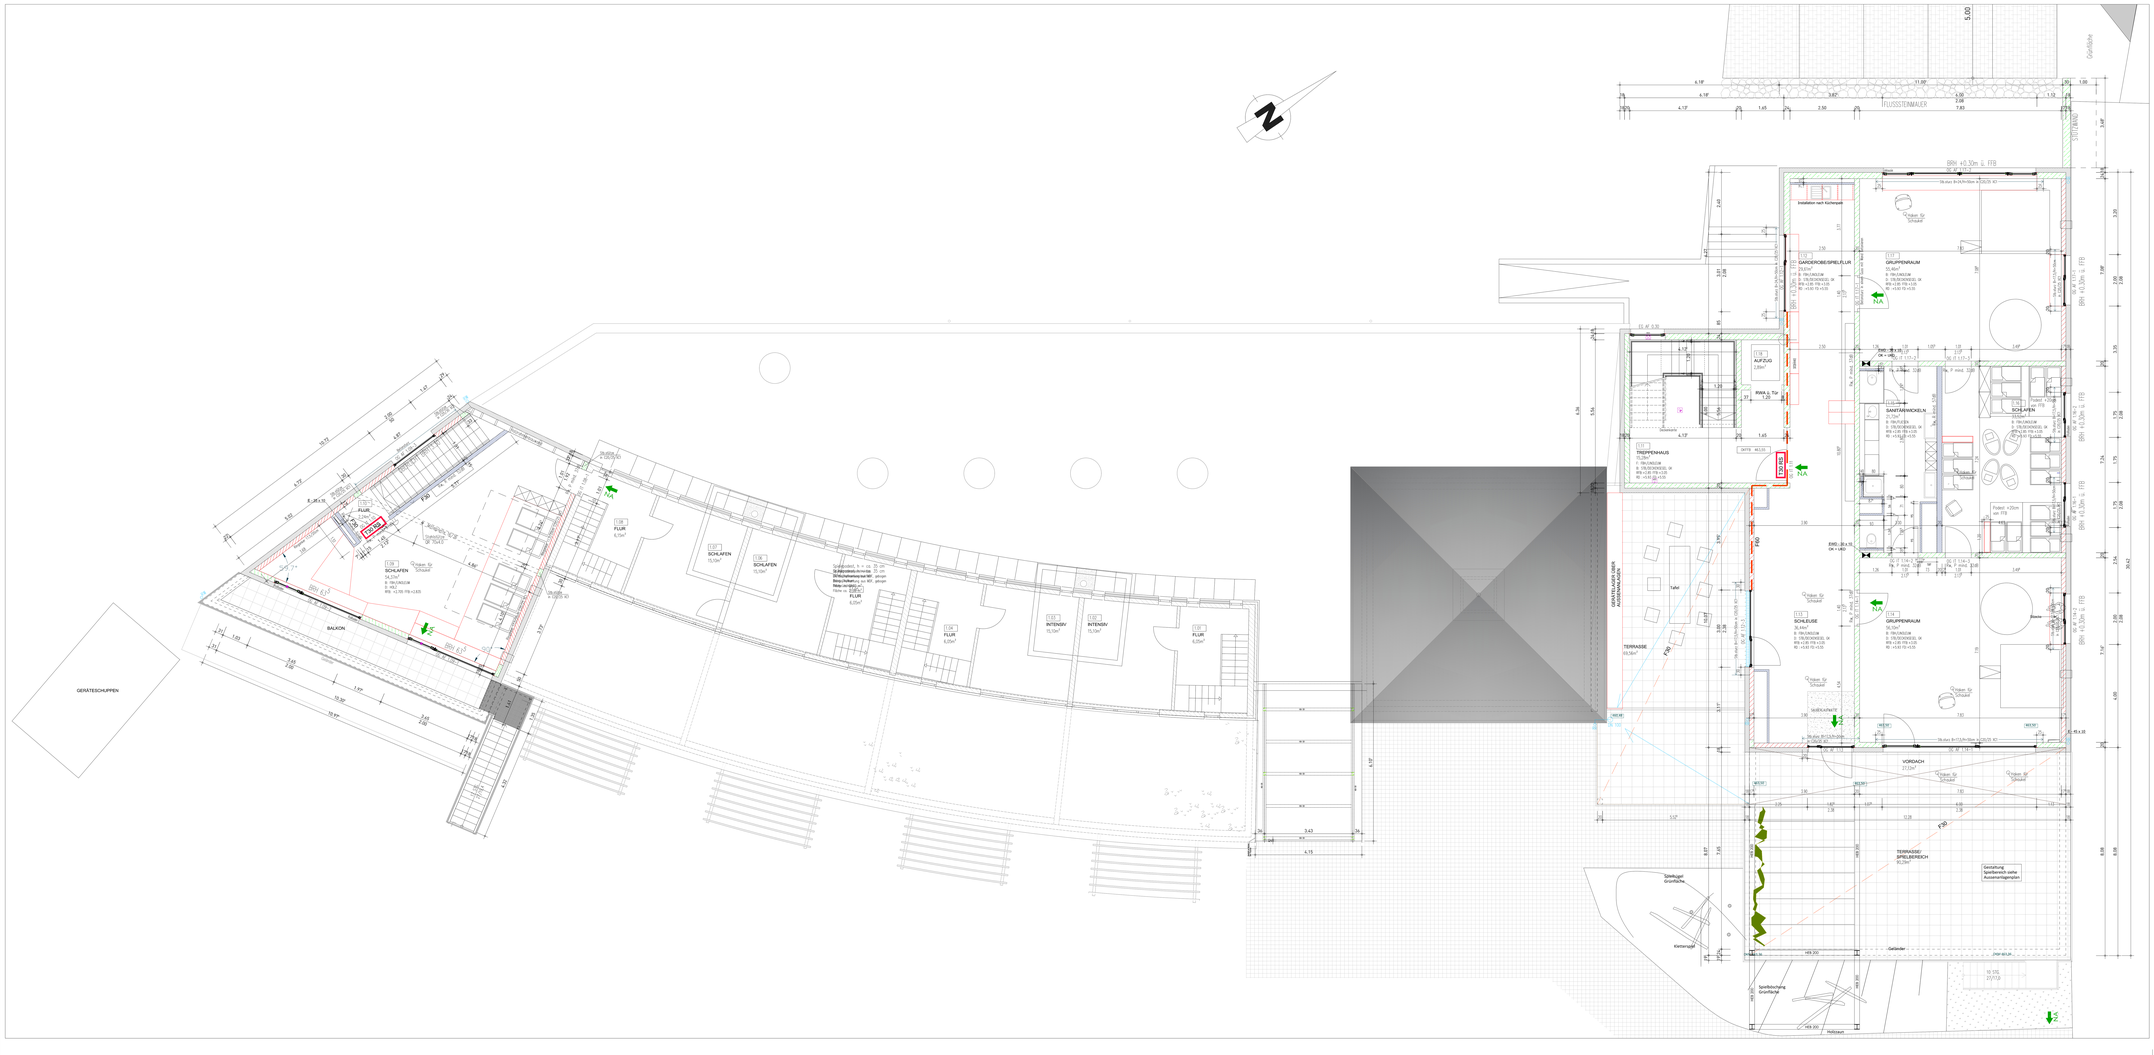

AUSFÜHRUNGSPLANUNG

ALLG. KÜRZEL:
RFB Rinnfussboden
RO Rohdecke
RU Rohrunterzug
BRH Brüstungshöhe
RS Rohrstutze

BAUMASSEN:
BD Bodendurchbruch (LxB)
DD Deckendurchbruch (LxB)
BA Bodenaussparung
DA Deckenaussparung
SWP,UW senkr. Wanddurchbz.

ENTWÄSSERUNG:
SW SW-Schmutzwasser
RW RW-Regenwasser
BA Bodenablauf

FFB Fertigfussboden
FD Fertigdecke
UK Unterkante
UTH Sturz mit Höhe
SS Schachtsohle

WD Wanddurchbruch (Bund)
WA Wandaussparung (LxBxH)
DA Deckenaussparung
BAS Bodenabsenkung

GEWERK:
E (Elektro)
S (Sanitär)
H (Heizung)
S (Sanitär)
K (Kälte)

MATERIALANGABEN:
Beton
Isolie Steinplatrol
Fertigteil
Hohlraund
Mauerwerk
Kalksandstein
Dämmung weich
Dämmung hart
Bodund
Abbruch
Wand Nordfernwand

ALLE HÖHENMASZE BEZIEHEN SICH AUF ± 0.00 M = 440.50 üNN = FFB EG.
ALLE HÖHENMASZE BEZIEHEN SICH AUF FFB !
ALLE MASZE SIND VOM UNTERNEHMER VERANTWORTLICH ZU PRÜFEN !
VOR DER AUSFÜHRUNG SIND PLAN- UND MASSDIFFERENZEN MIT DER BAULEITUNG ZU KLÄREN.

DIESER PLAN GILT NUR IN VERBINDUNG MIT DEN ZUGEHÖRIGEN DETAILPLÄNEN DES ARCHITEKTEN, DEN STATIKPLÄNEN UND DEN PLÄNEN DER FACHINGENIEURE.

ENTWURF, PLANUNG UND BAULEITUNG:
GMS ARCHITEKTEN PartGmbB
Bau Fachschulen | Lustnil | Hangen

SONNENHALDE 4
88214 RAVENSBURG
FON 0 75 21 . 97 33 0 FAX 97 33 10

VERMESSUNG: DATUM: FREIGABE:
TRAGWERKSPLANUNG: DATUM: FREIGABE:
HLS-PLANUNG: DATUM: FREIGABE:
ELEKTROPLANUNG: DATUM: FREIGABE:
BRANDSCHUTZ: DATUM: FREIGABE:
ENEV: DATUM: FREIGABE:
SCHADSTOFF: DATUM: FREIGABE:

BAUORT:
BAUGRUND SÜD

WERKSACHTRASSE 5
88239 WANGEN IM ALLGÄU
FON 0 75 45 . 70 13 77 FAX 70 13 58

BAUORT: DATUM: FREIGABE:

INDEX	ÄNDERUNG	KÜRZEL	DATUM
A			
5			
4			
3	HLS neu	cp	10.09.2021
2	ELT neu	cp	07.07.2021
1	Neiche Südenbau, Haken Schaukel, Türen, Aussparrungen neu	cp	19.05.2021

ÜBERSICHTSPLAN

EFH = ± 0.00 = 440.50 üNN

Bauherr: STADT MARKDORF

Projekt: ERWEITERUNGSANBAU U3 BEREICH
2 GRUPPEN
UND UMBAU IM BESTAND

Adresse: SPITALSTRASSE 6
88677 MARKDORF

Planverfasser: GMS ARCHITEKTEN PartGmbB
Sonnenhalde 4
88214 Isny im Allgäu
Fon +49 7562 97320 Fax +49 7562 973210
www.gms-isny.de info@gms-isny.de

Planbearbeiter: CP

Datum: XX.03.2021

Planungsstufe: AUSFÜHRUNGSPLANUNG

Maßstab: 1:50

Status:

Planinhalt: GRUNDRISS OBERGESCHOSS

Plannummer: B01