



Stadt/Gemeinde: MARKDORF
 Gemarkung: MARKDORF
 Landkreis: BODENSEEKREIS


LAGEPLAN

zum Bauantrag (§4 LBOVVO)
 - zeichnerischer Teil -
 Auszug aus dem Liegenschaftskataster

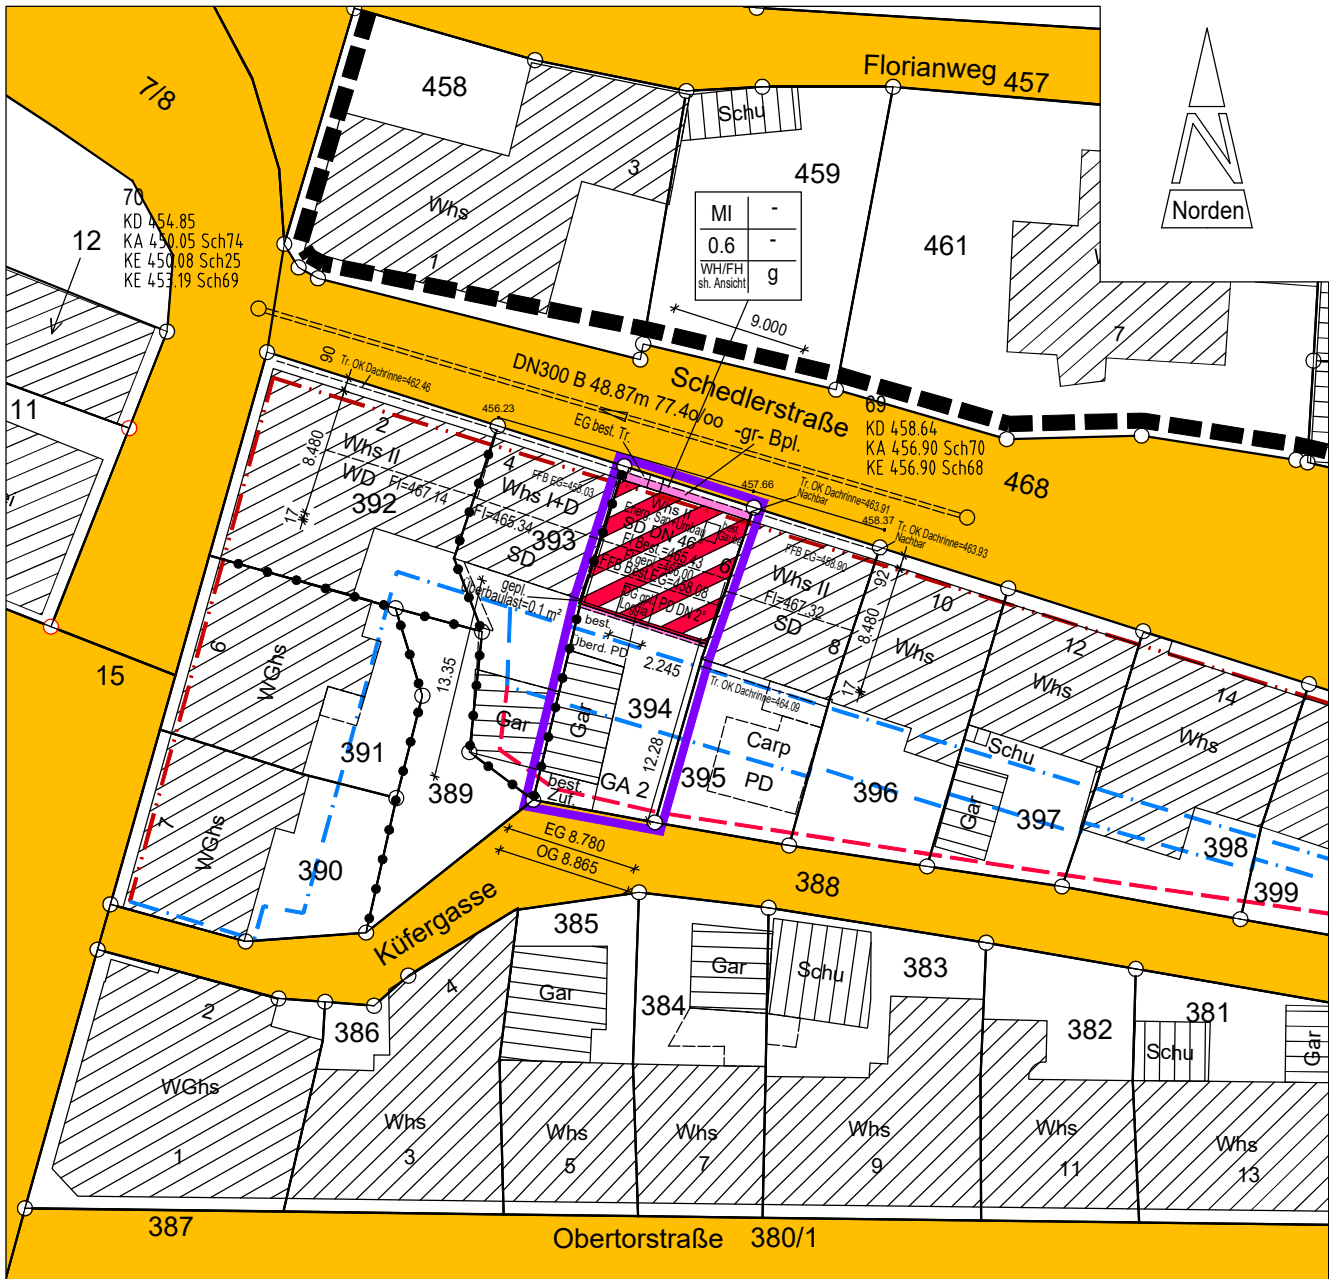


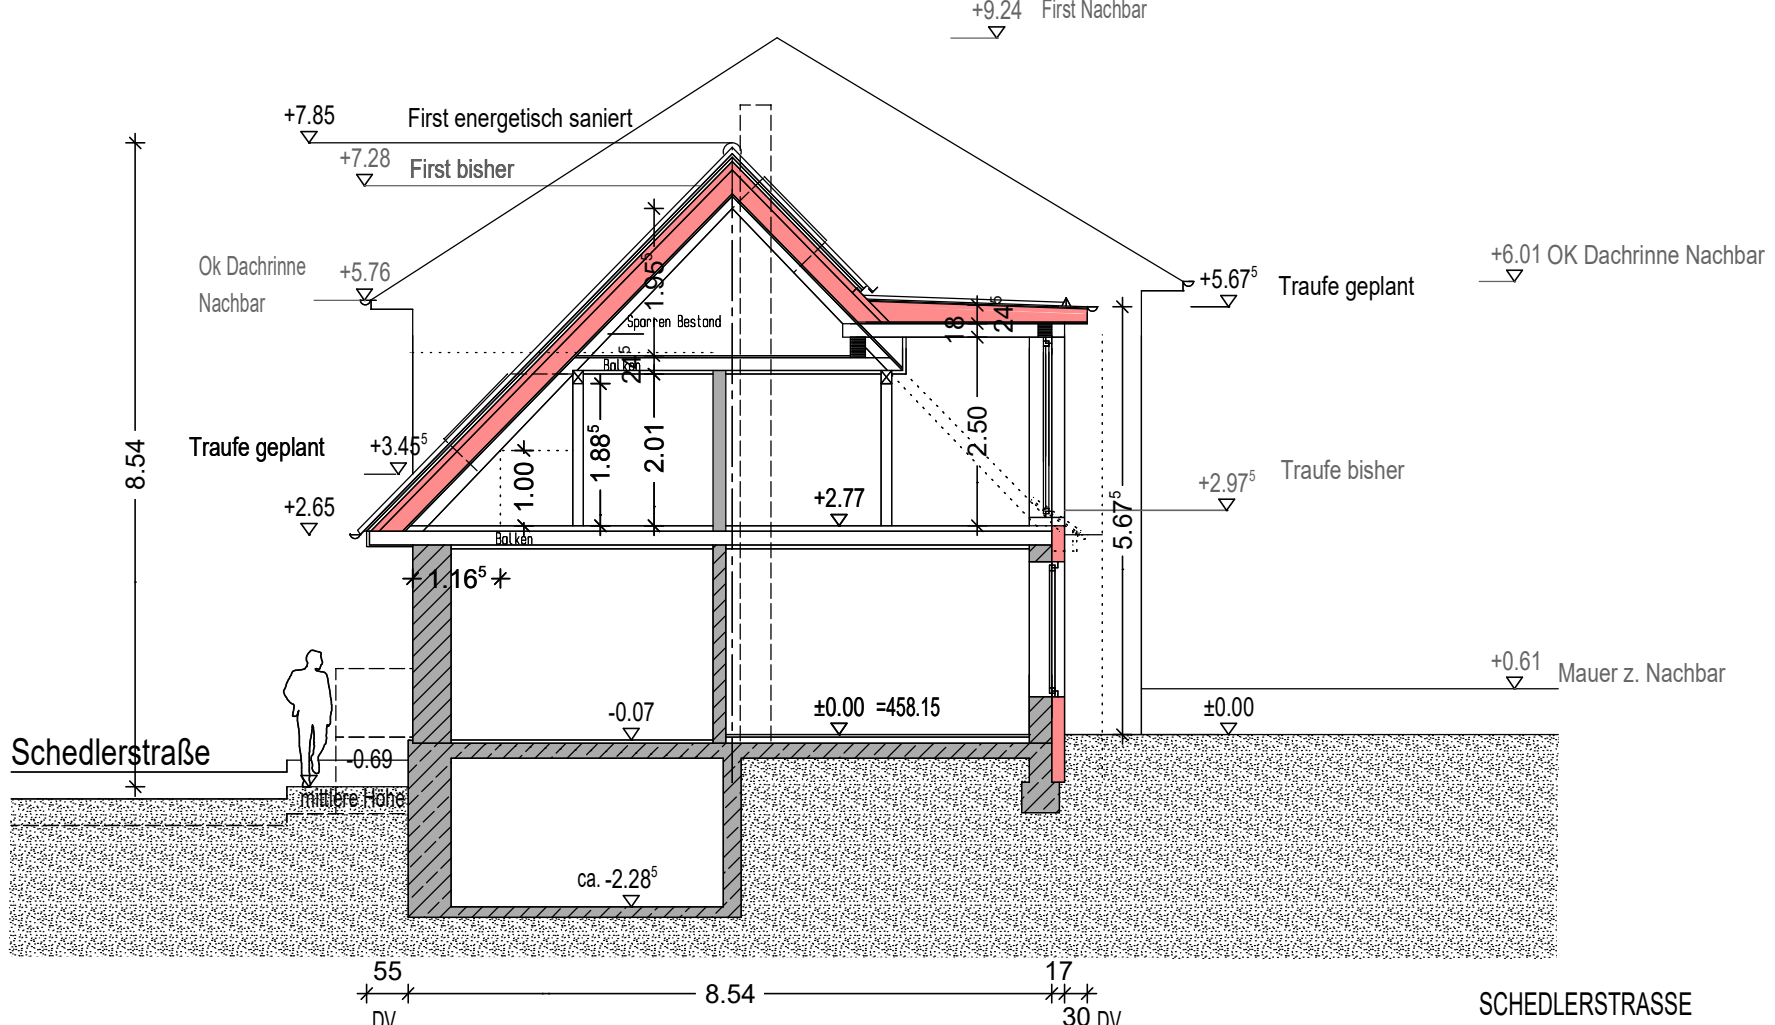

STRASSENANSICHT
ANSICHT VON NORDOSTEN

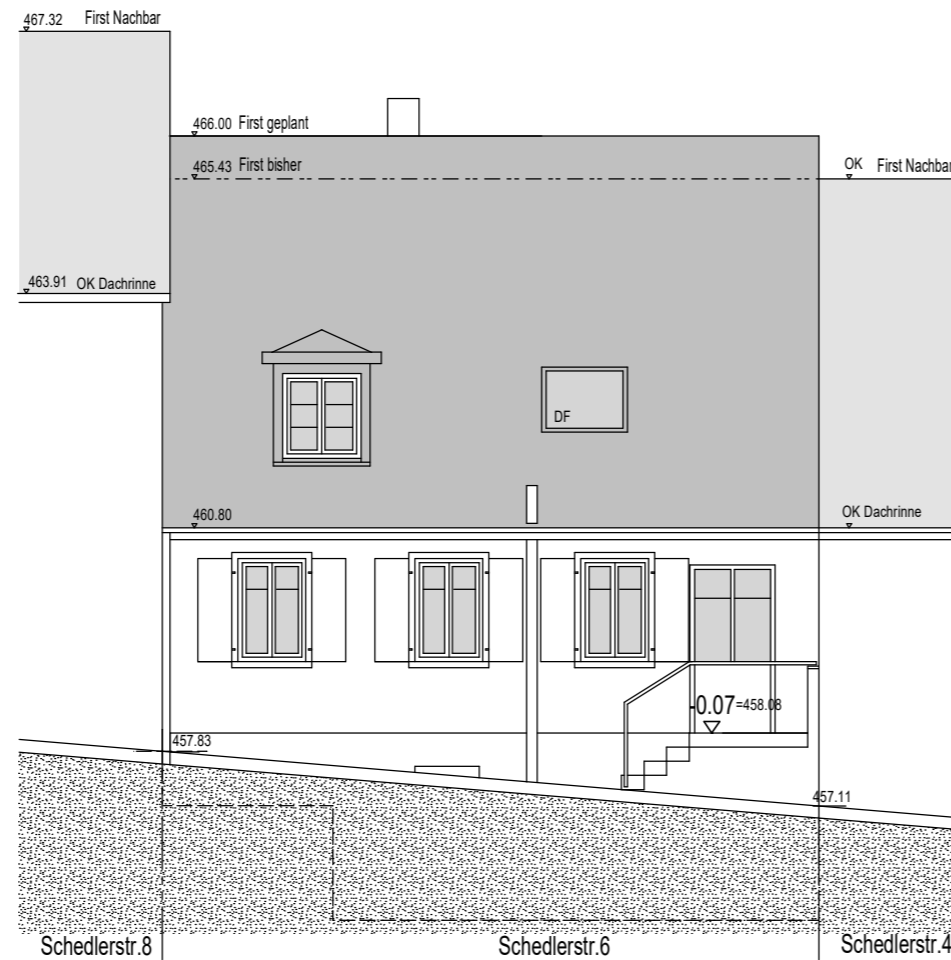

GARTENANSICHT
ANSICHT VON SÜDWESTEN

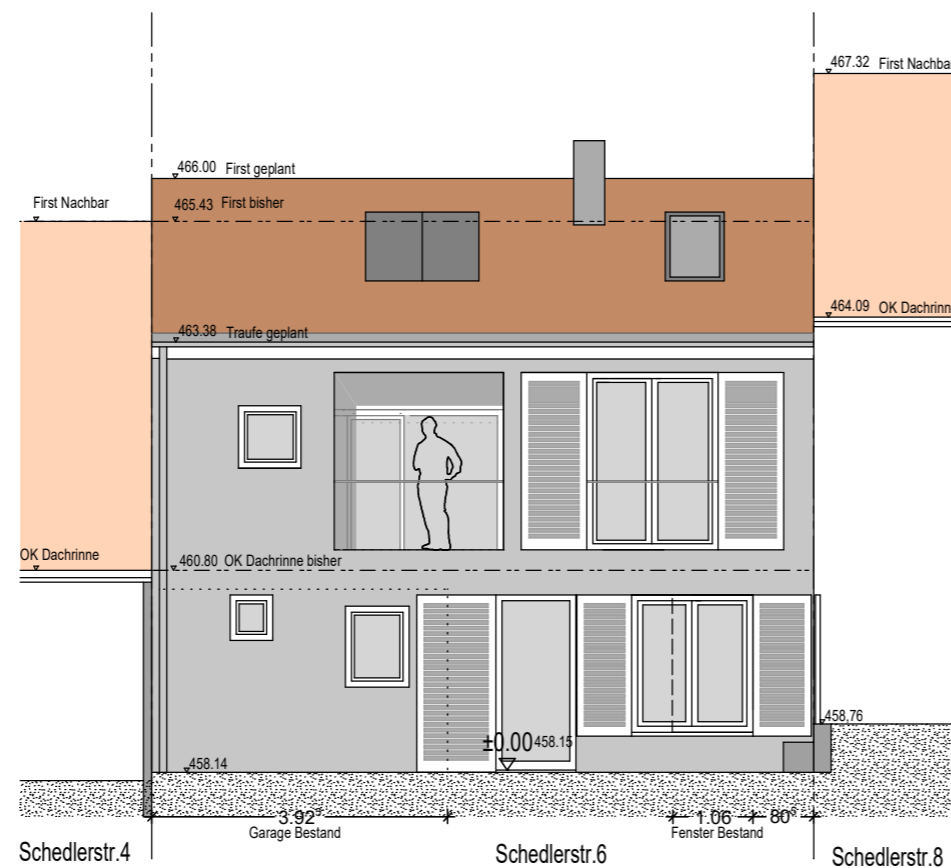

■ BAUANTRAG

ENERGETISCHE SANIERUNG
EINES EINFAMILIEN-REIHENHAUSES
MIT GARTENSEITIGEM DACHUMBAU

SCHEDLERSTRASSE 6, 88677 MARKDORF
FLST.NR: 394

PLANINHALT: ANSICHTEN

MASSTAB: 1/100

PLAN NR.	03	03.12.2021
----------	----	------------

