


Stadt/Gemeinde: MARKDORF  
Gemarkung: MARKDORF  
Landkreis: BODENSEEKREIS

# LAGEPLAN

zum Bauantrag (§4 LBOVVO)  
- zeichnerischer Teil -  
Auszug aus dem Liegenschaftskataster

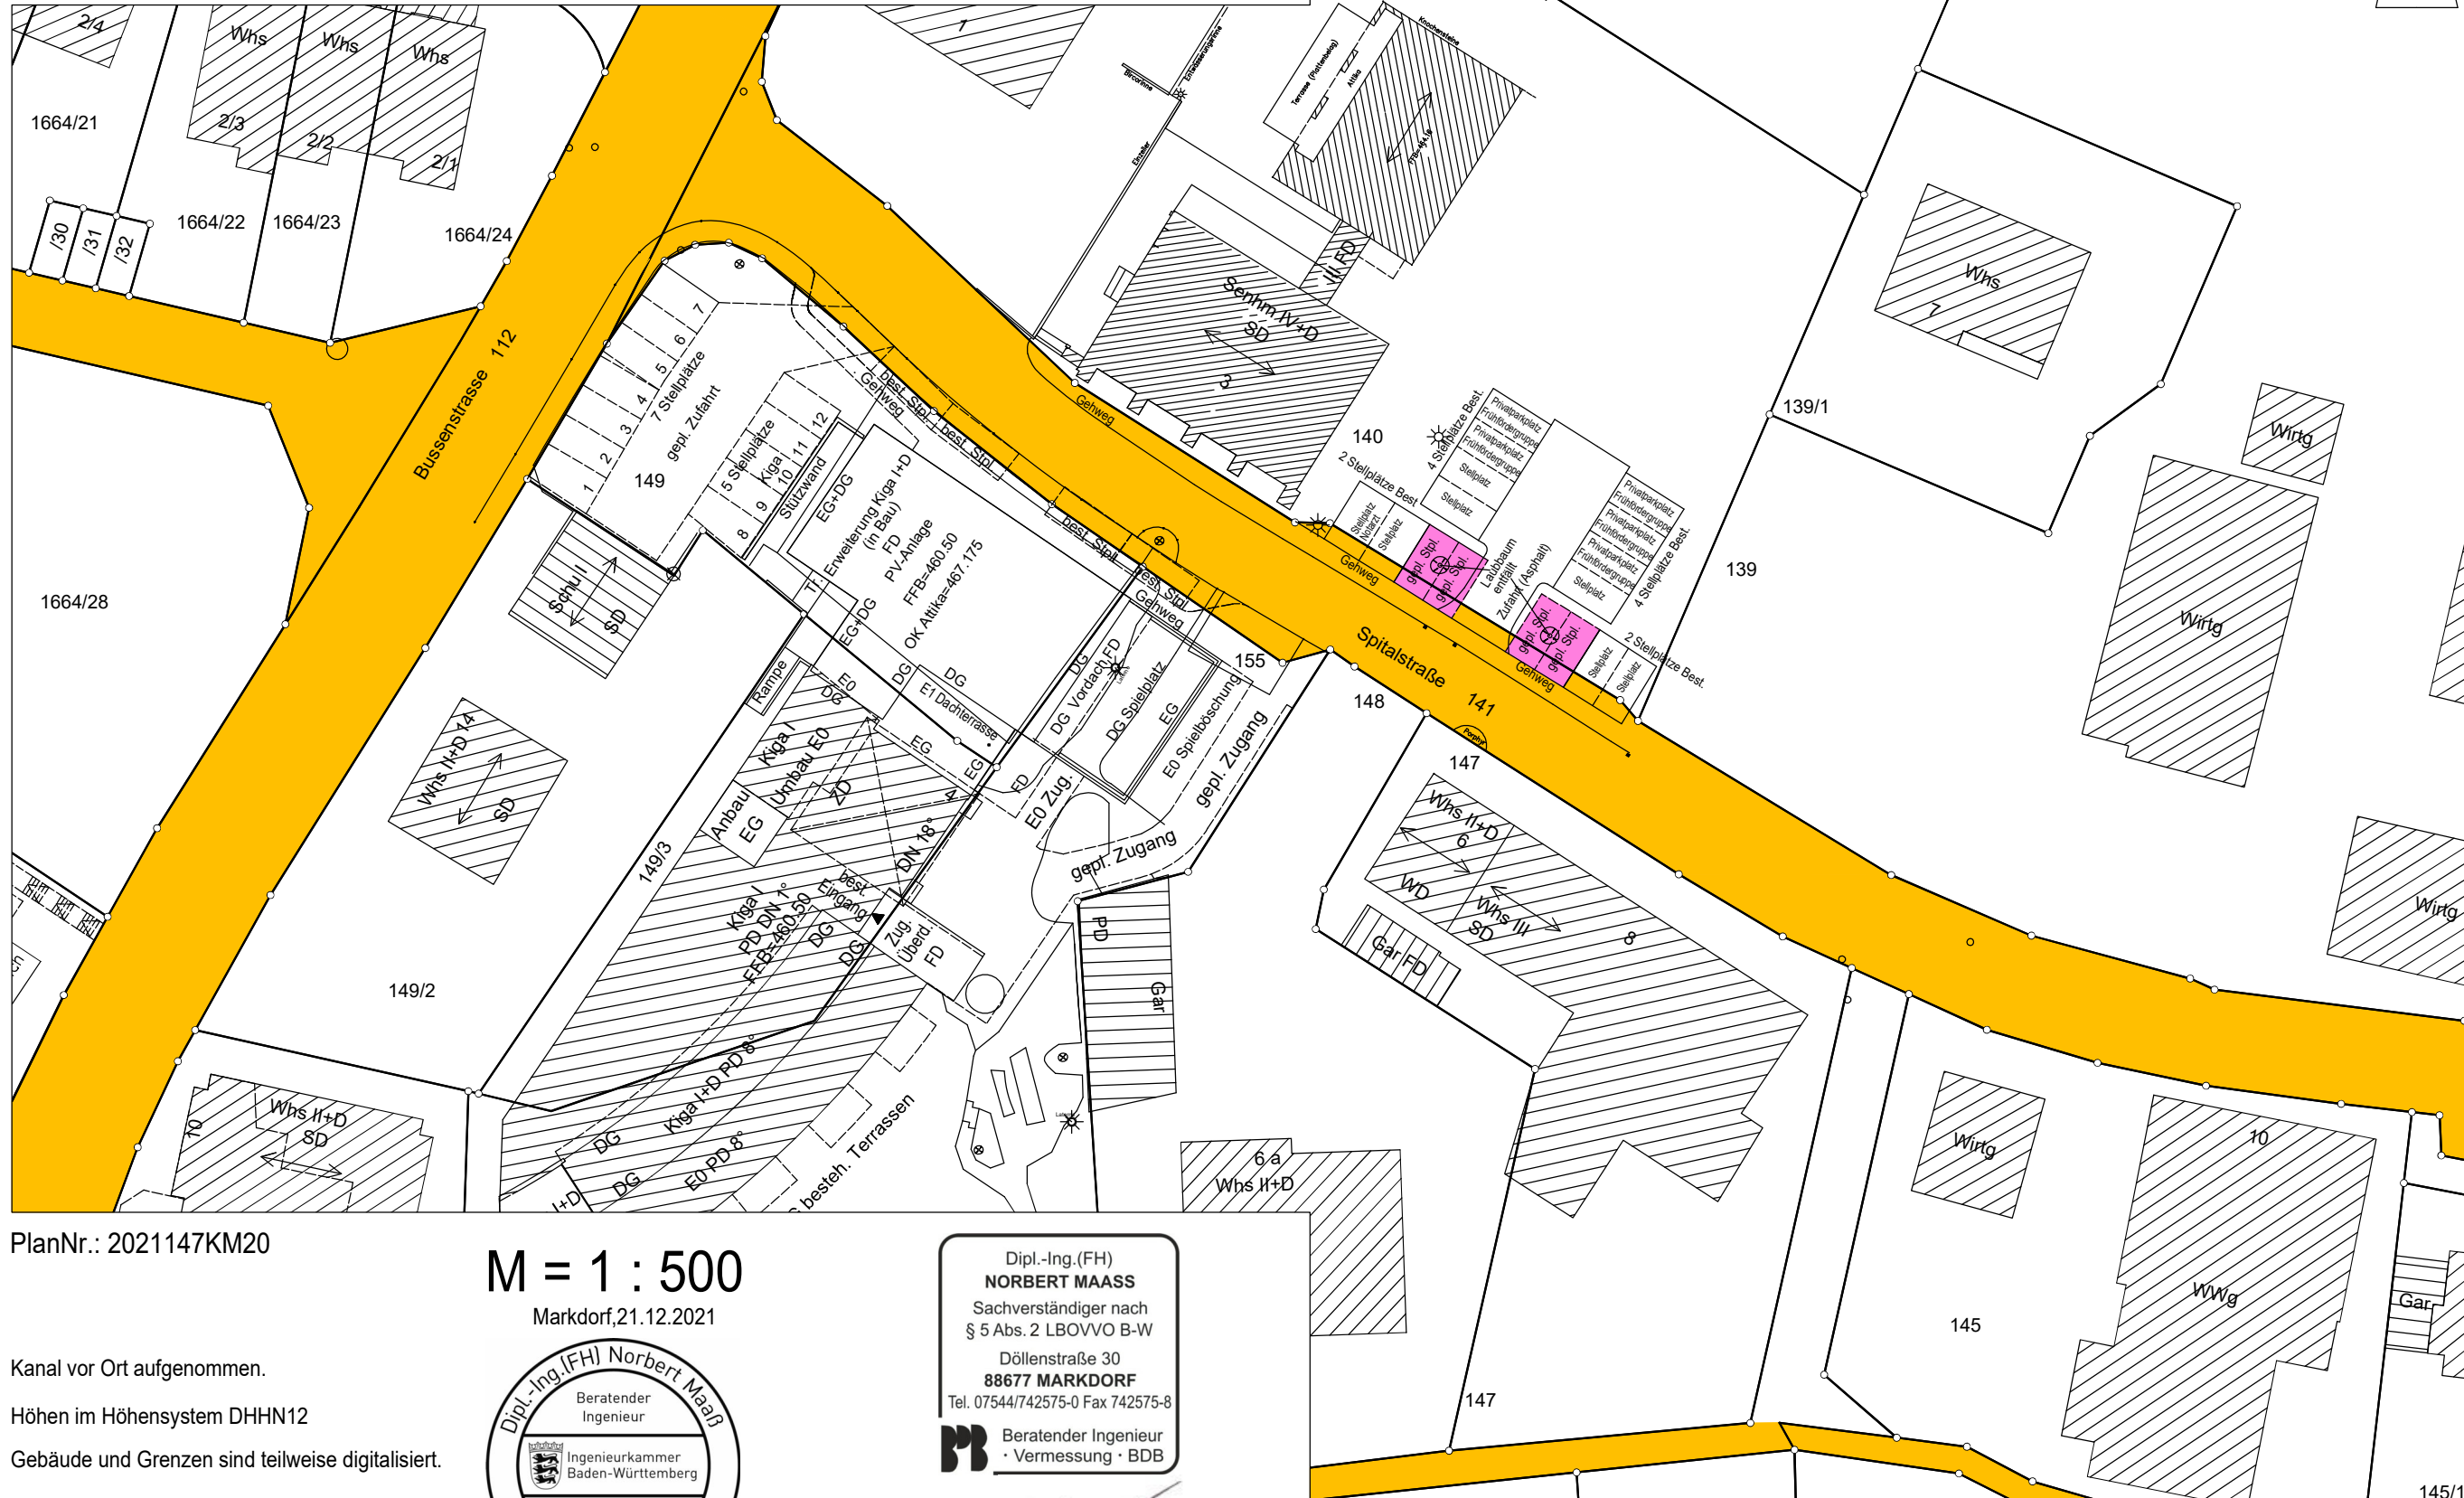

PlanNr.: 2021147KM20

**M = 1 : 500**  
Markdorf, 21.12.2021

Kanal vor Ort aufgenommen.  
Höhen im Höhensystem DHHN12  
Gebäude und Grenzen sind teilweise digitalisiert.  
Hinsichtlich etwa vorhandener unterirdischer  
Leitungen wird keine Gewähr übernommen.  
Gefertigt nach §2 Abs. 2-5 LBOVVO



Dipl.-Ing. (FH)  
**NORBERT MAASS**  
Sachverständiger nach  
§ 5 Abs. 2 LBOVVO B-W  
Döllenstraße 30  
**88677 MARKDORF**  
Tel. 07544/742575-0 Fax 742575-8

**BI** Beratender Ingenieur  
· Vermessung · BDB

*i.A. Maass*

145/1