




Stadt: MARKDORF  
 Gemarkung: ITTENDORF  
 Landkreis: BODENSEEKREIS

# LAGEPLAN

zum Bauantrag (§ 4 LBOVVO)  
 - zeichnerischer Teil -  
 Auszug aus dem Liegenschaftskataster

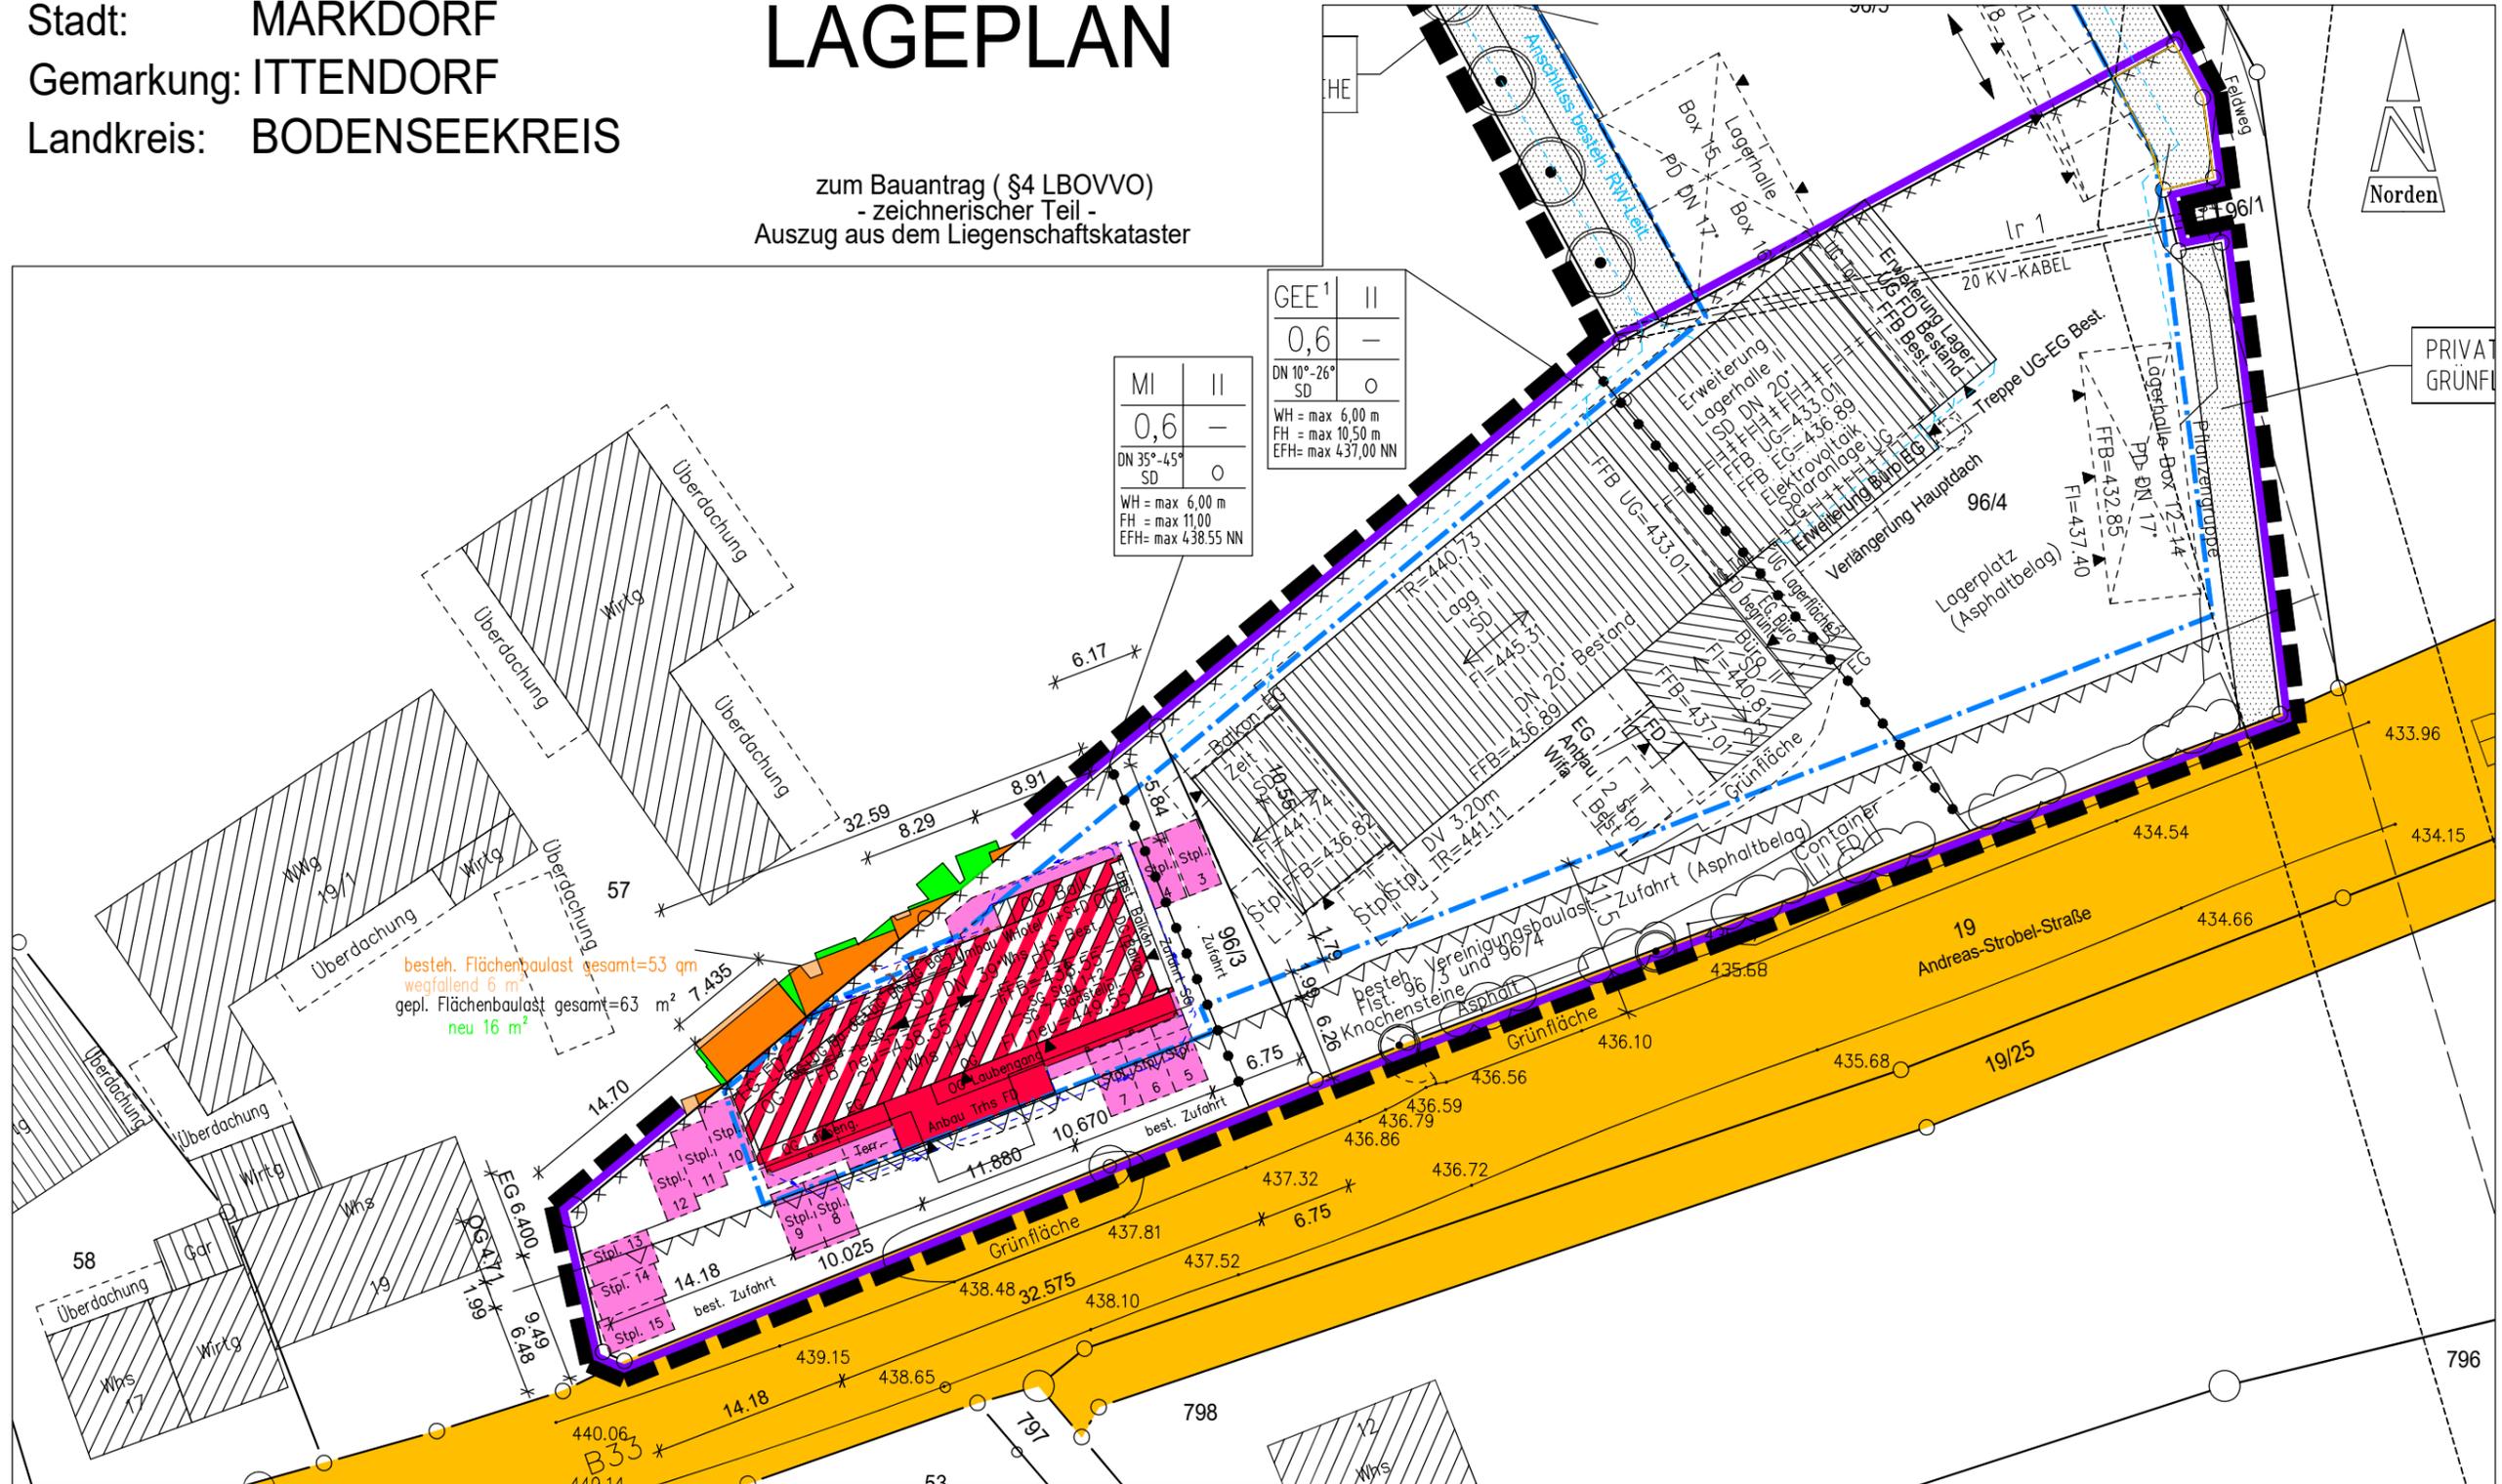

MI	II
0,6	-
DN 35°-45°	o
SD	o
WH = max 6,00 m	
FH = max 11,00	
EFH = max 438,55 NN	

GEE 1	II
0,6	-
DN 10°-26°	o
SD	o
WH = max 6,00 m	
FH = max 10,50 m	
EFH = max 437,00 NN	

besteh. Flächenbaulast gesamt=53 qm  
 wegfallend 6 m  
 gepl. Flächenbaulast gesamt=63 m<sup>2</sup>  
 neu 16 m<sup>2</sup>

Plannummer: 2021032KM20

**M = 1 : 500**

Datum: 21.08.2021

Höhen im Höhensystem DHHN12.

Gebäude und Grenzen sind teilweise digitalisiert.

Hinsichtlich etwa vorhandener unterirdischer Leitungen wird keine Gewähr übernommen.

Gefertigt nach dem § 2 Abs. 2-5 LBOVVO.



Dipl.-Ing. (FH)  
**NORBERT MAASS**  
 Sachverständiger nach  
 § 5 Abs. 2 LBOVVO B-W  
 Döllenstr. 30  
 88677 MARKDORF  
 Tel. 07544/742575-0 Fax 742575-8

**PI** Beratender Ingenieur  
 · Vermessung · BDB

*i.A. Maass*



# BAUGESUCH

## BAUVORHABEN:

Umbau und Entwicklung  
ländlicher Raum  
Wohnungen, Arbeiterhotel  
mit SB-Frühstückraum

## BAUORT:

Gemeinde: Ittendorf  
Gemarkung: Markdorf  
Straße: Andreas-Strobel-Straße 21  
Flurstück: 96/3, 96/4



## Ansicht Süd

# BAUGESUCH



## BAUVORHABEN:

Umbau und Entwicklung  
ländlicher Raum  
Wohnungen, Arbeiterhotel  
mit SB-Frühstückraum

## BAUORT:

Gemeinde: Ittendorf  
Gemarkung: Markdorf  
Straße: Andreas-Strobel-Straße 21  
Flurstück: 96/3, 96/4

## Ansicht Ost & West

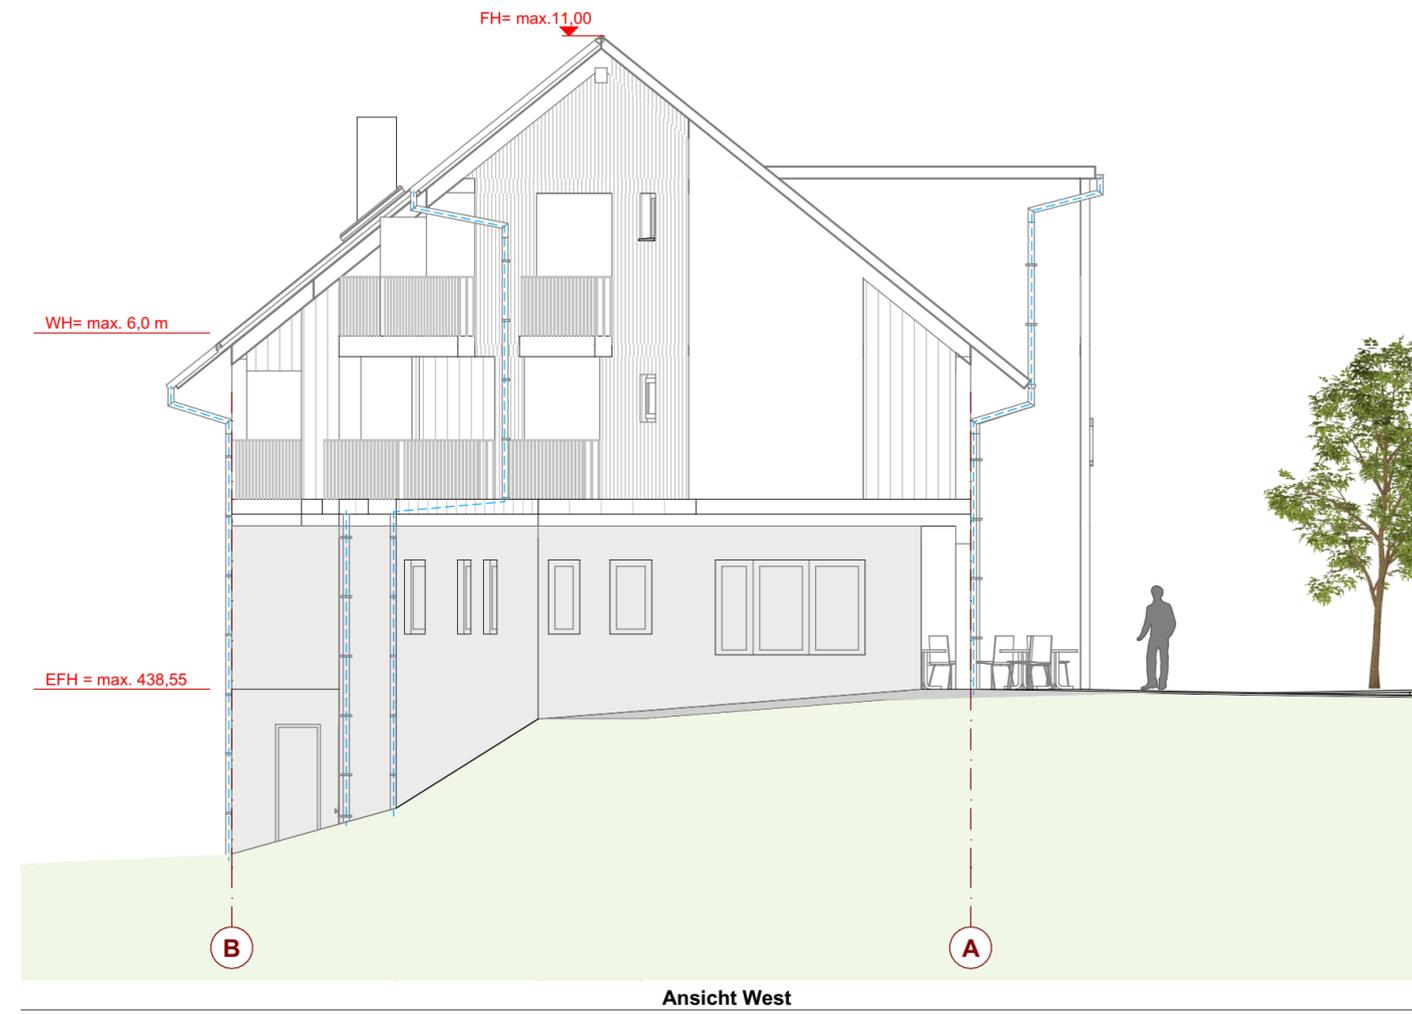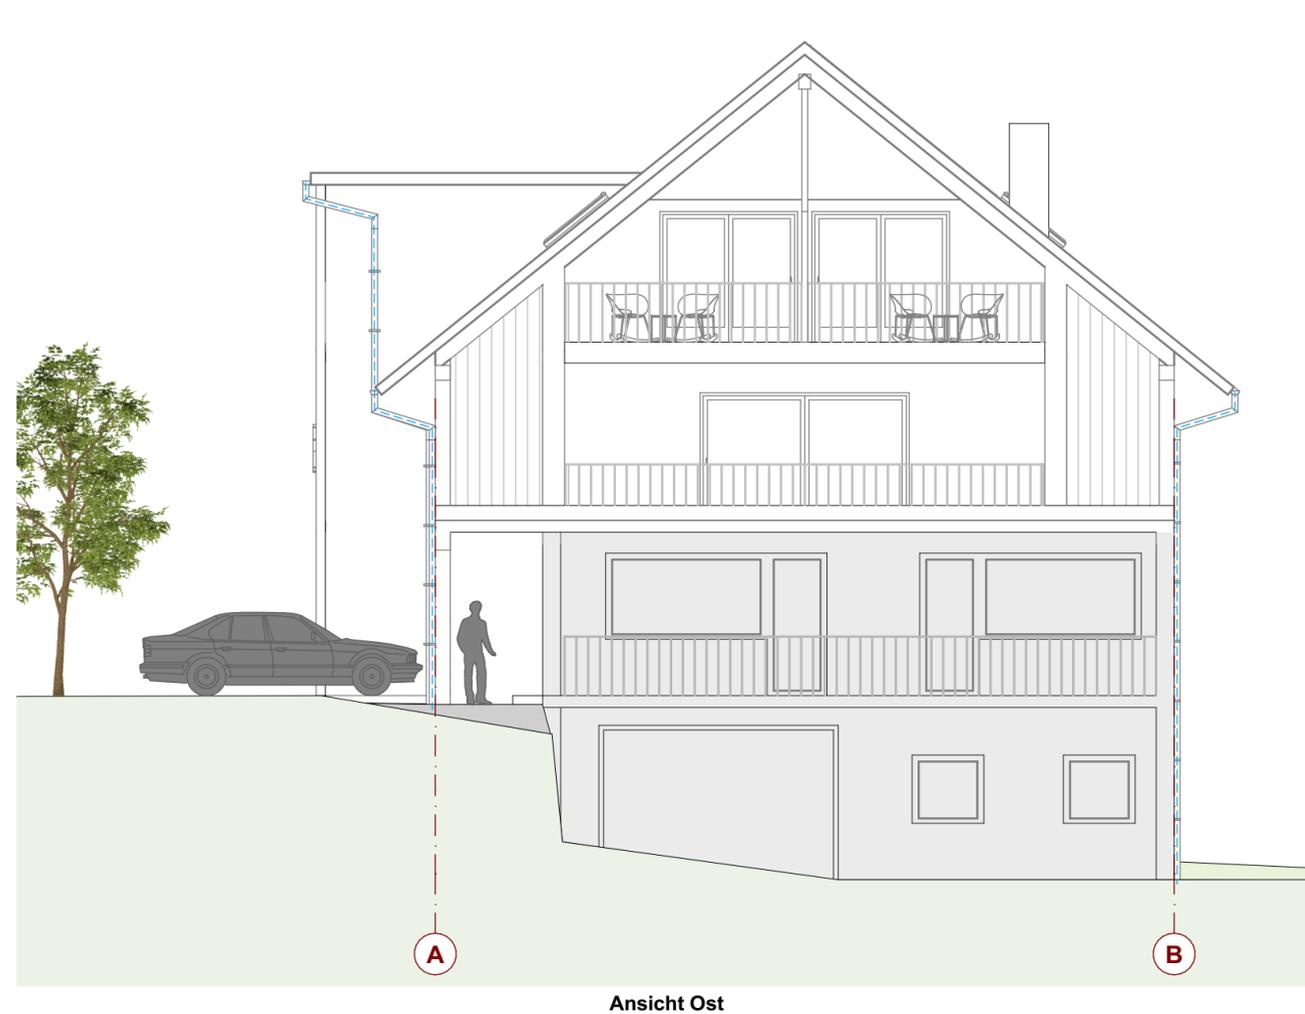

# BAUGESUCH

## BAUVORHABEN:

Umbau und Entwicklung  
ländlicher Raum  
Wohnungen, Arbeiterhotel  
mit SB-Frühstückraum

## BAUORT:

Gemeinde: Ittendorf  
Gemarkung: Markdorf  
Straße: Andreas-Strobel-Straße 21  
Flurstück: 96/3, 96/4



Ansicht Nord

Ansicht Nord