

# Lageplan

zeichnerischer Teil zum Bauantrag

LBOVVO

BODENSEEKREIS  
Stadt Markdorf  
Gemarkung Markdorf


Riedern



1603  
KS neu  
SO ca 433.00 u NN  
gepl. Pumpdrucktätig der  
Gemeinde Markdorf

Anschluss best. Whs an  
neues Kanalsystem  
Absprache mit  
Gemeinde Markdorf

Gemarkung: Berm...  
Gemarkung: Berm...

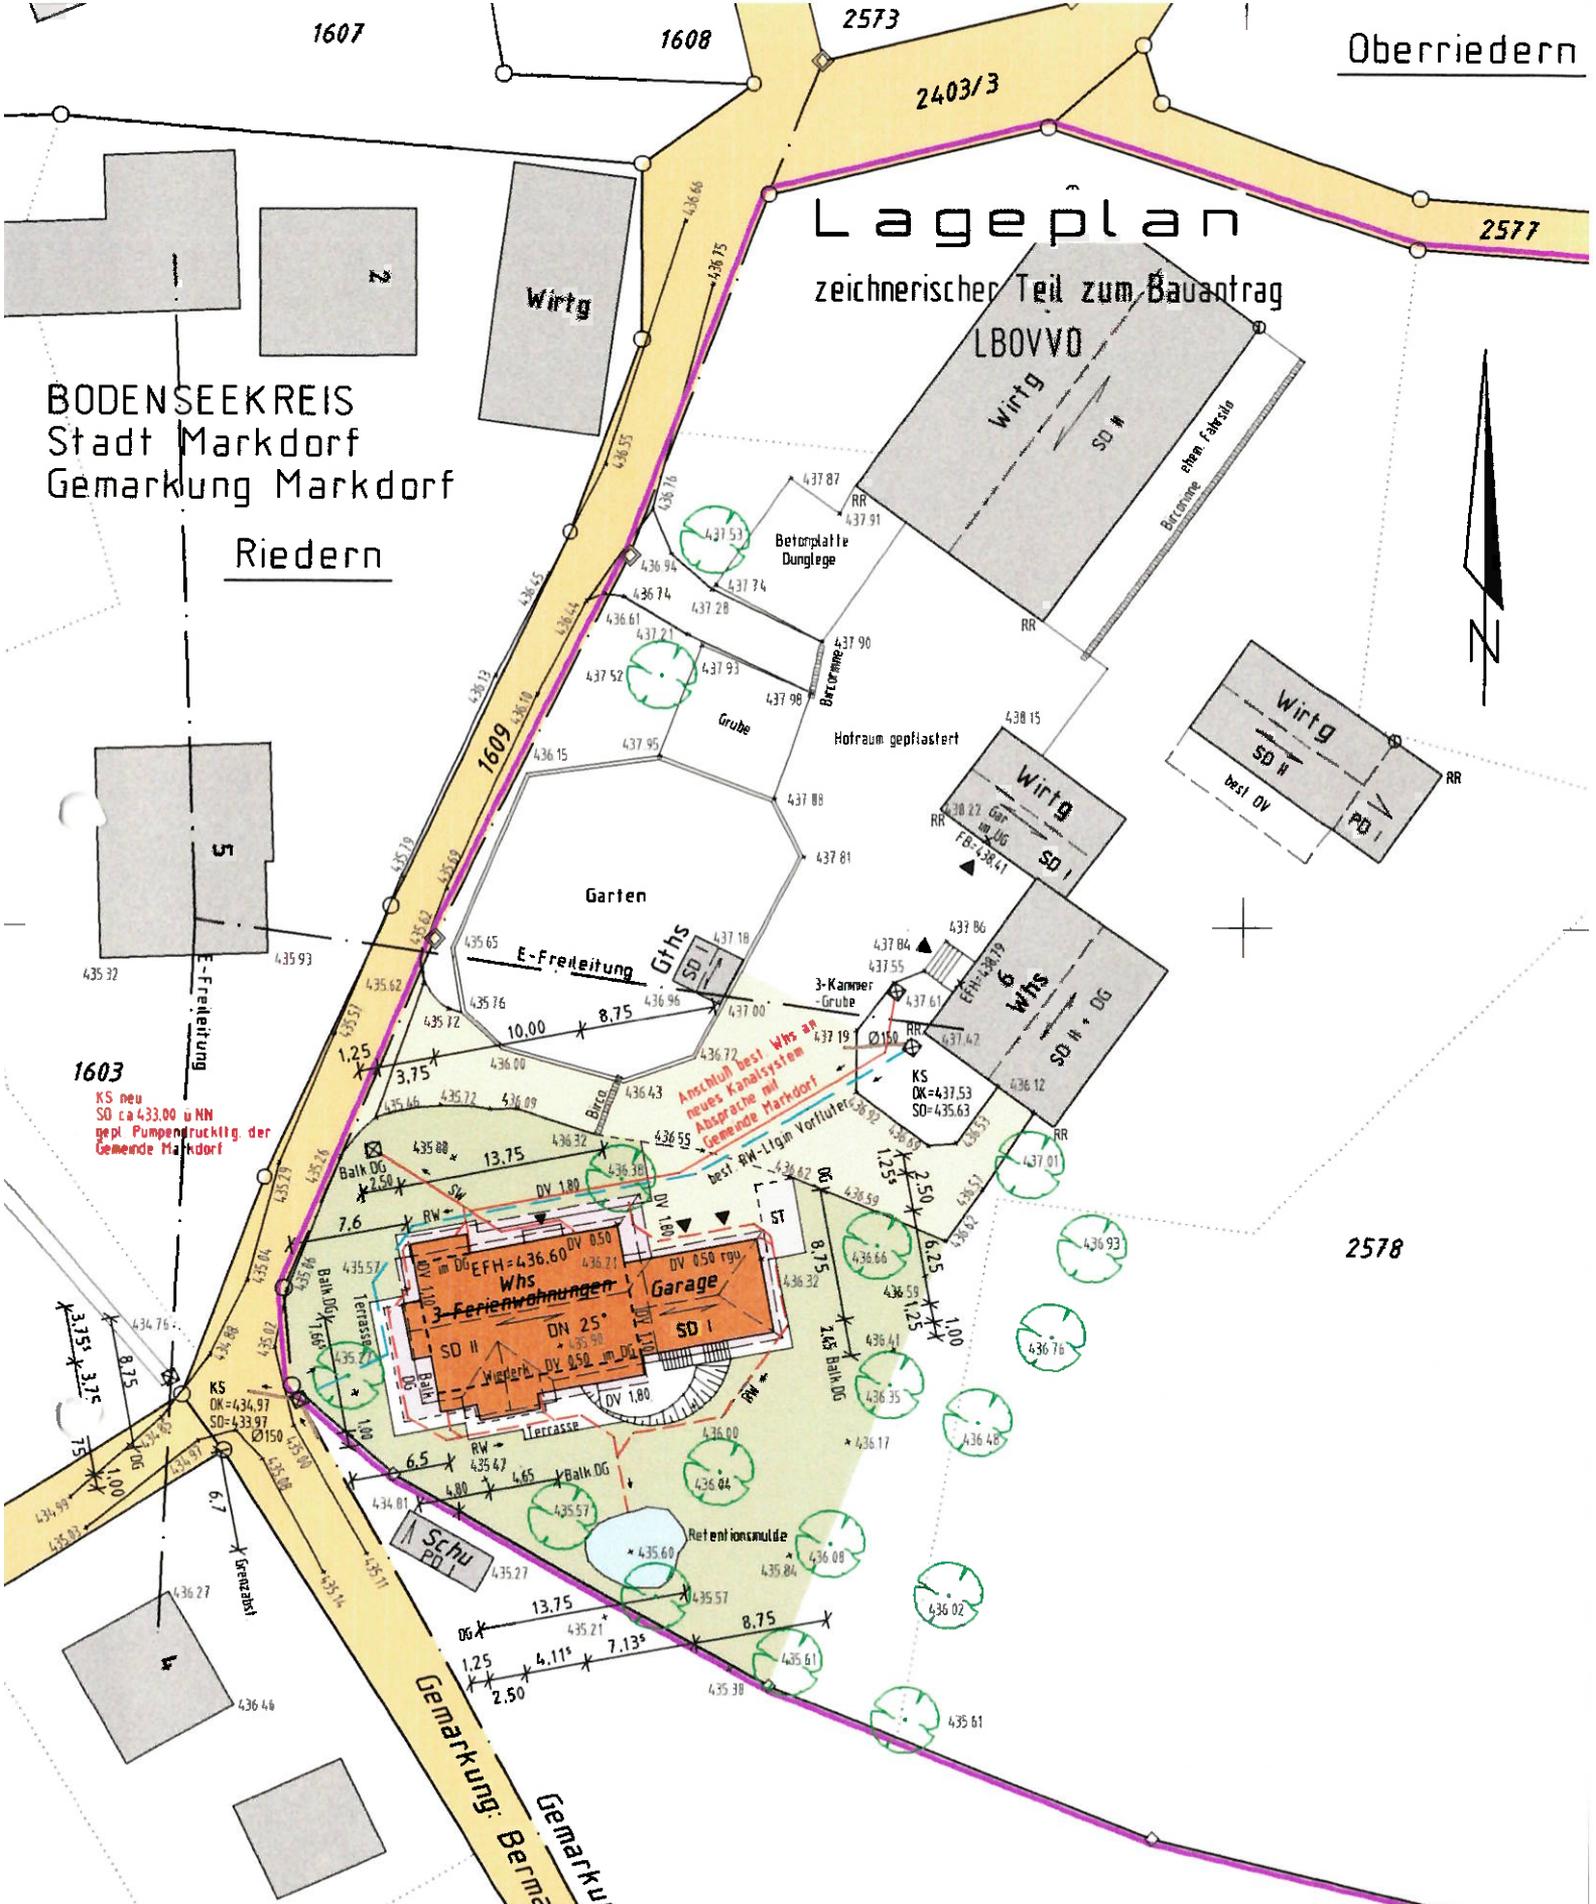

Ansicht Ost




NUTZUNGSÄNDERUNG



Nutzungsänderung  
von drei Ferienwohnungen zu einer  
Betriebsleiterwohnung und einer  
Ferienwohnung (5 Betten)  
Riedern 4/1  
88677 Markdorf

Vorhaben


Ansicht Nord

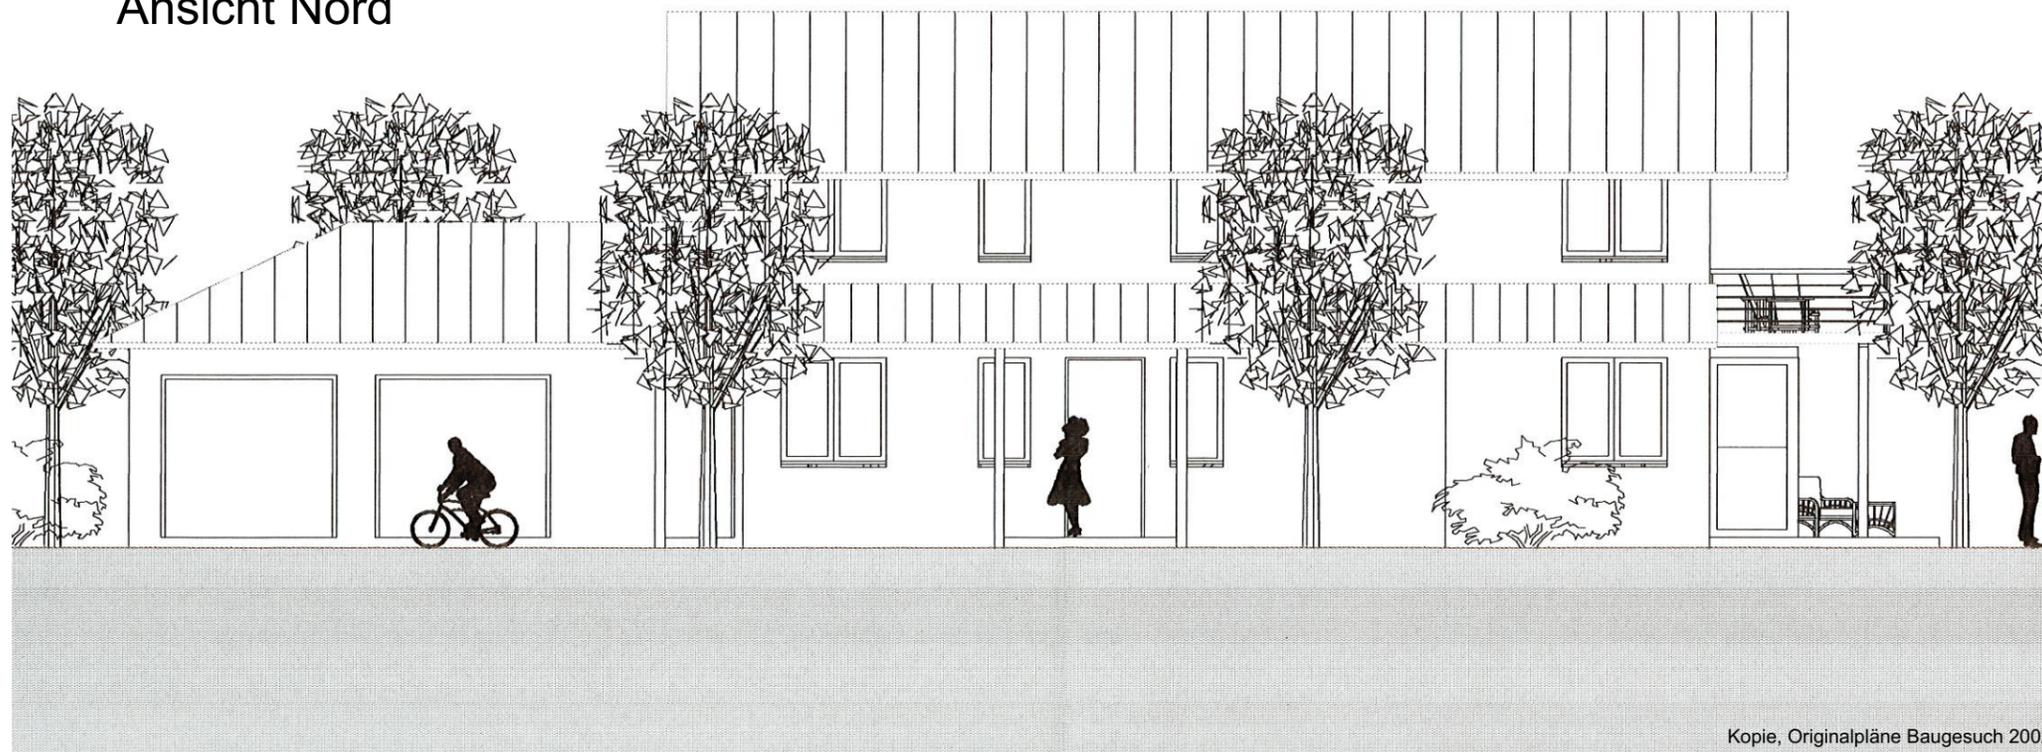


Kopie, Originalpläne Baugesuch 2002

Ansichten N-O, Bestand

Ansicht West

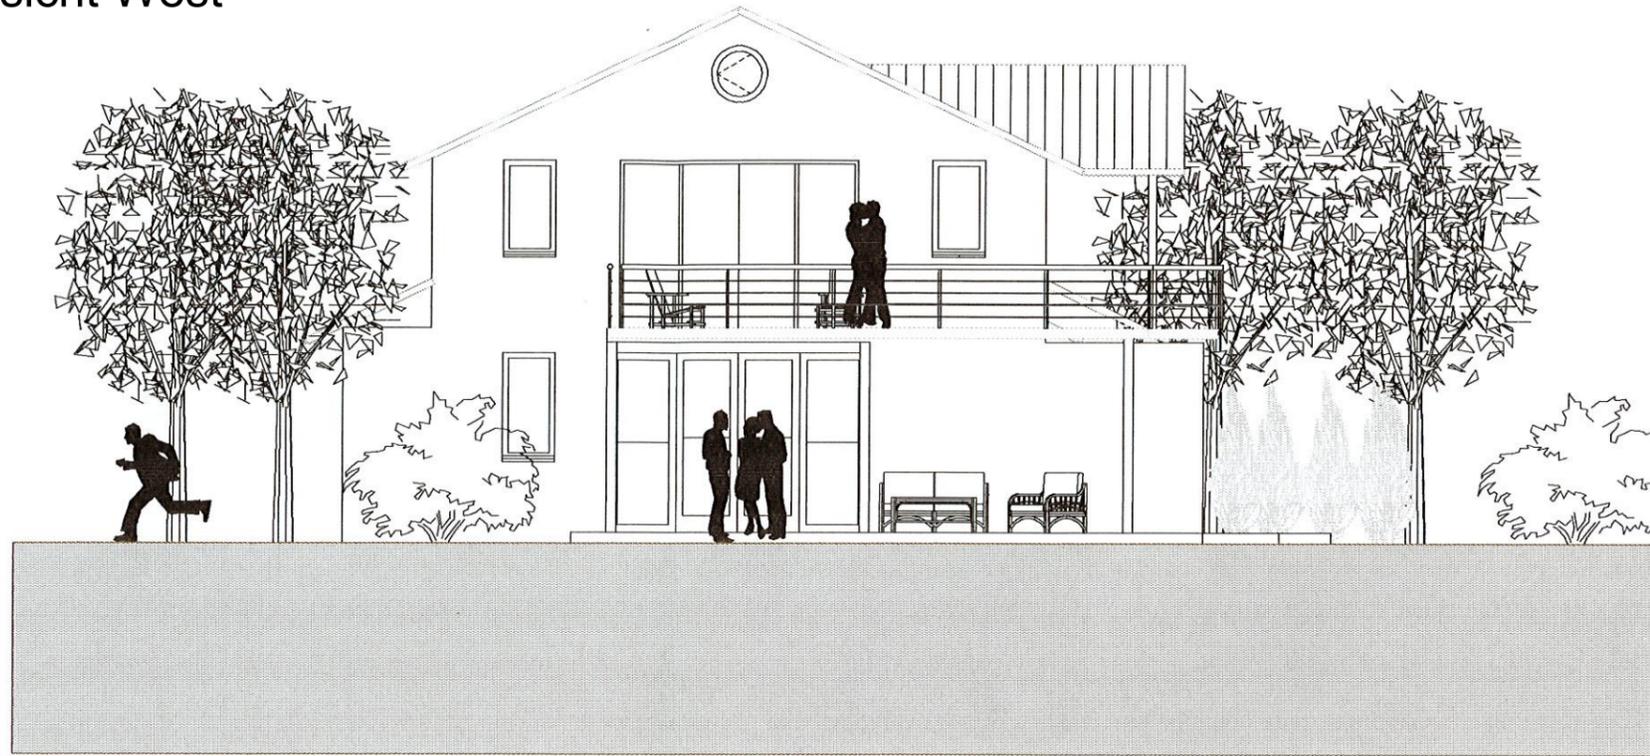

Ansicht Süd

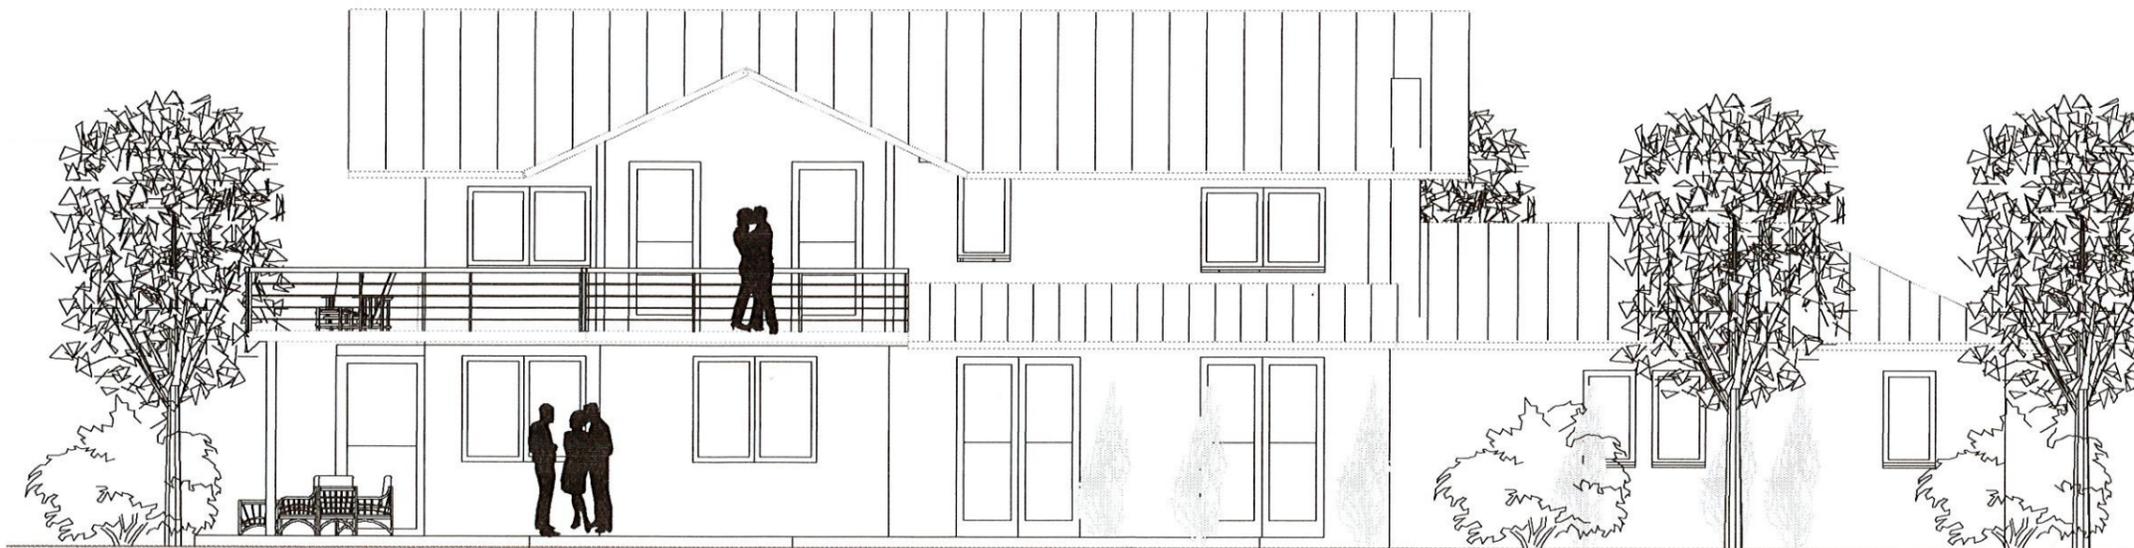

Kopie, Originalpläne Baugesuch 2002

NUTZUNGSÄNDERUNG



Nutzungsänderung  
von drei Ferienwohnungen zu einer  
Betriebsleiterwohnung und einer  
Ferienwohnung (5 Betten)  
Riedern 4/1  
88677 Markdorf

Vorhaben

Ansichten S-W, Bestand