


LAGEPLAN

Abbruch
zum Bauantrag (§4 LBOVVO)
- zeichnerischer Teil -
Auszug aus dem Liegenschaftskataster

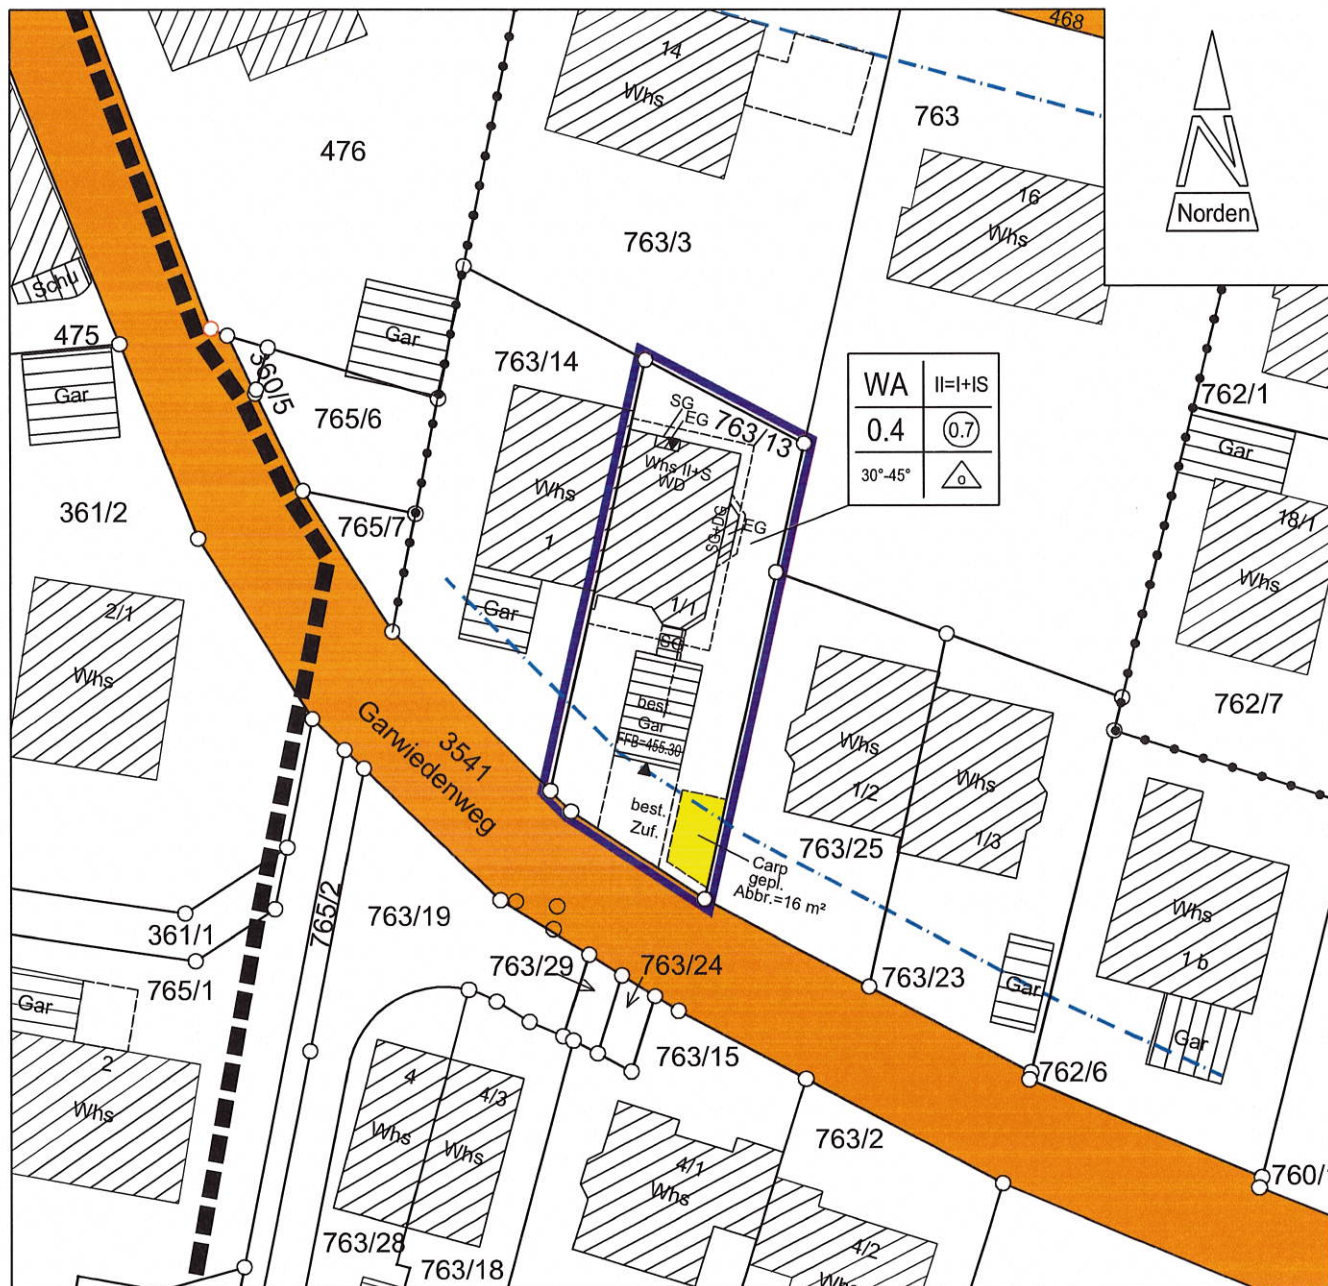


M = 1 : 500

Markdorf, 20.01.2022


LAGEPLAN


zum Bauantrag (§4 LBOVVO)
- zeichnerischer Teil -
Auszug aus dem Liegenschaftskataster

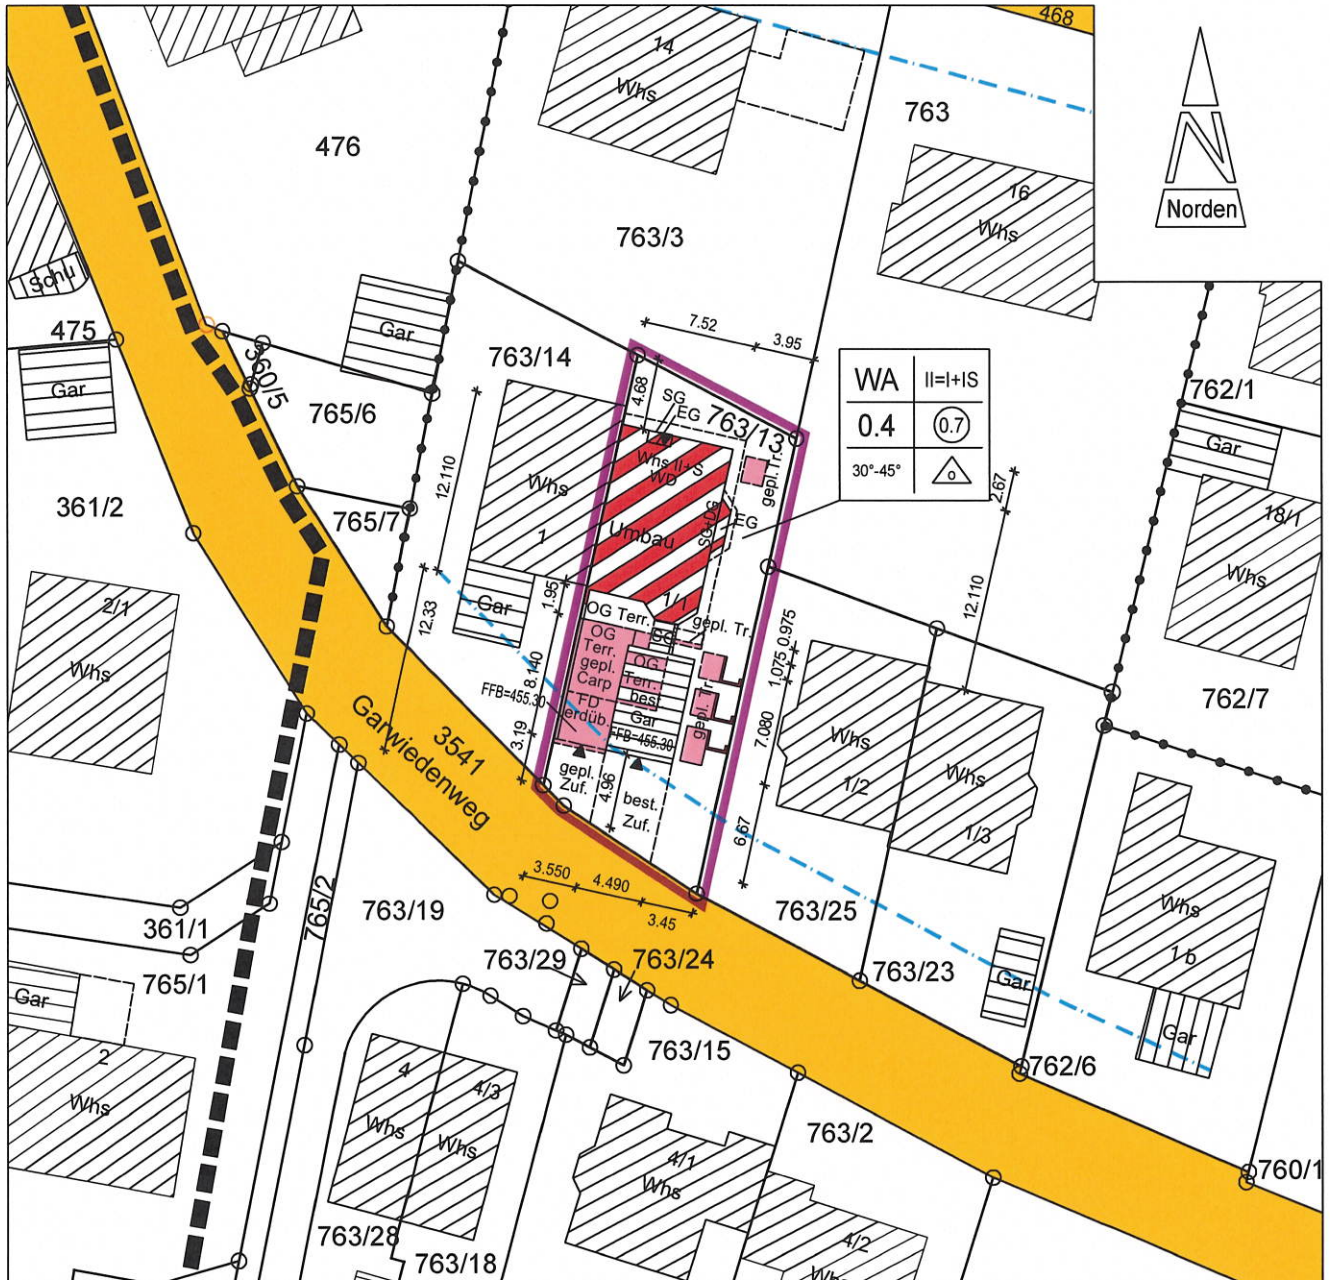


M = 1 : 500

Markdorf, 20.01.2022

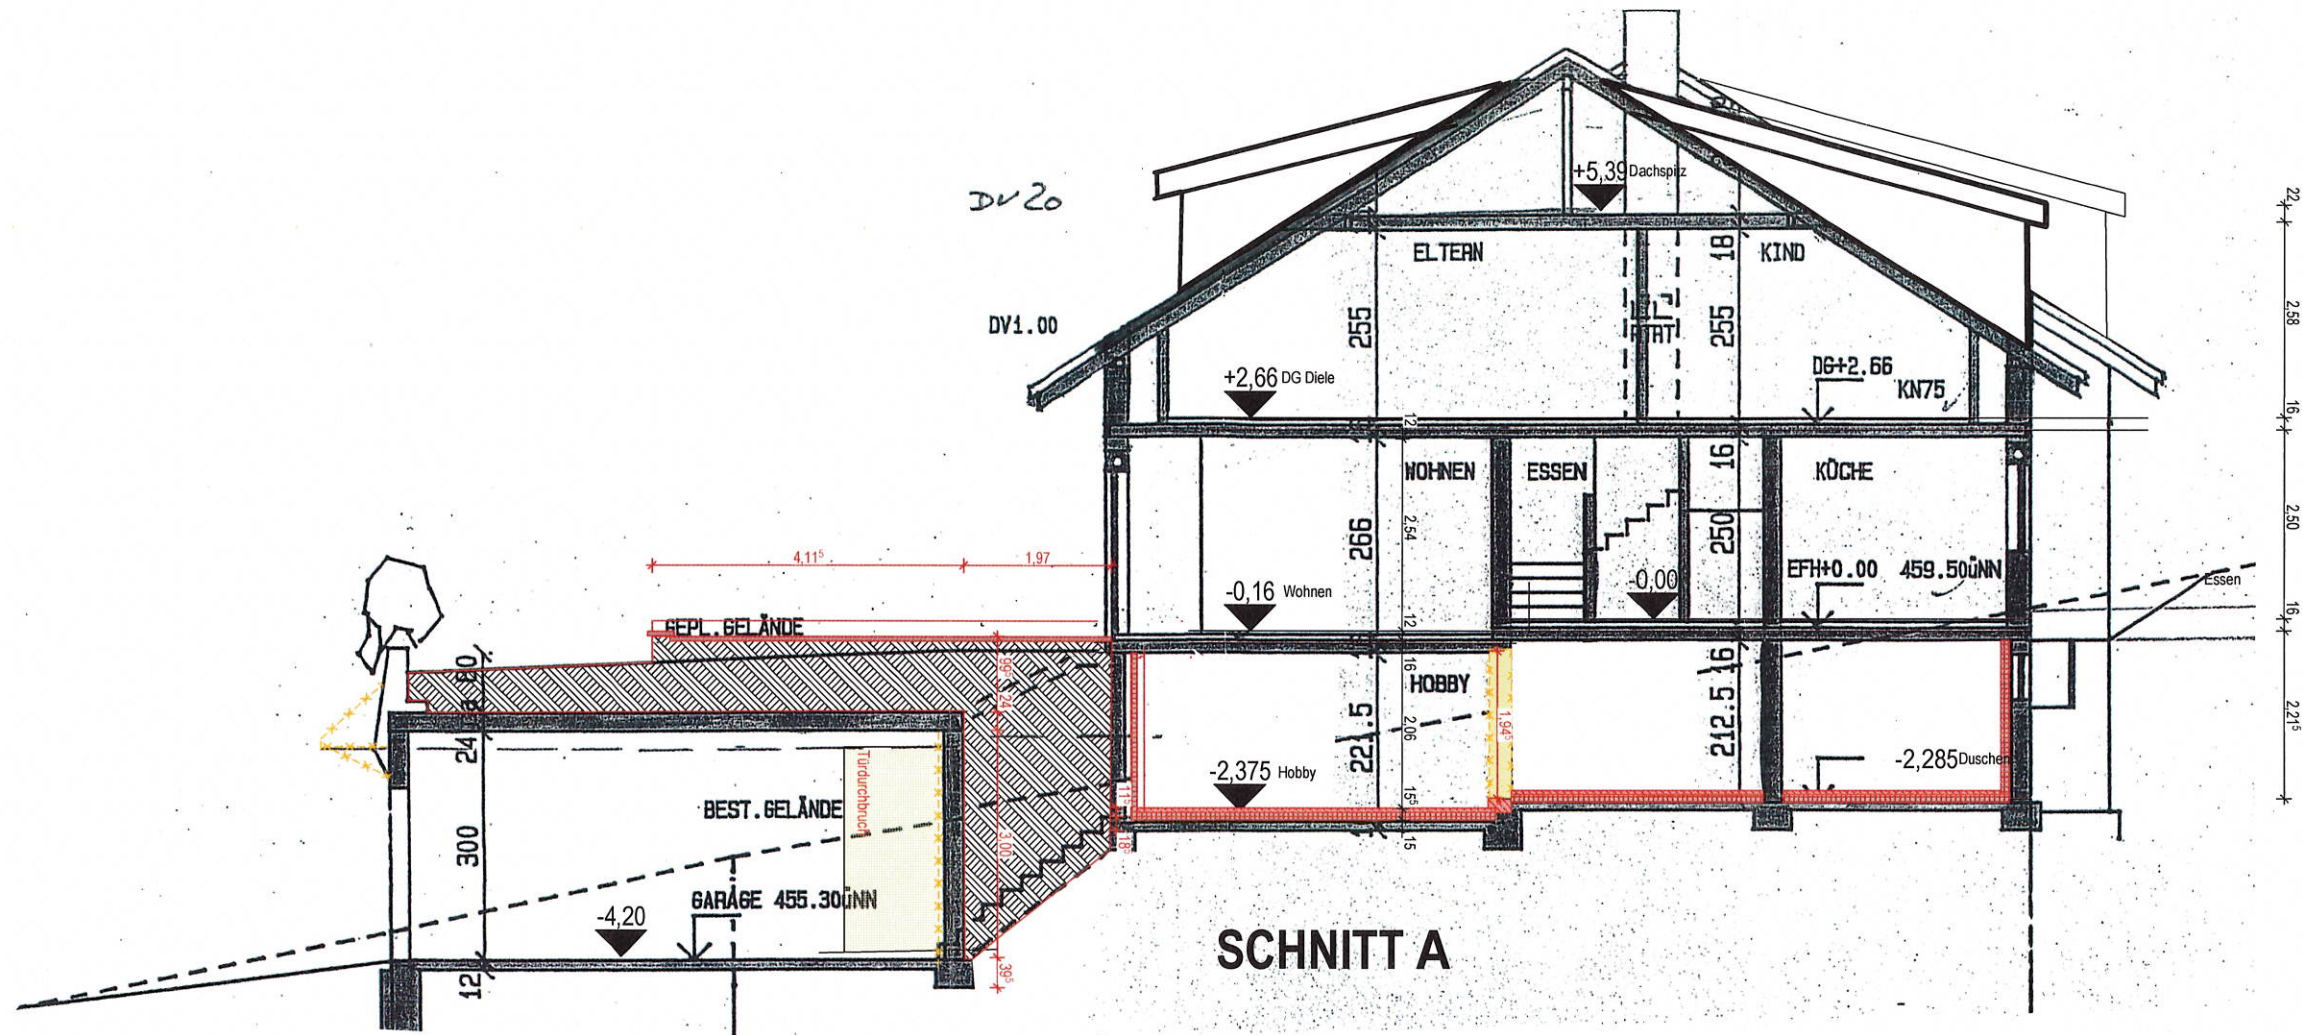


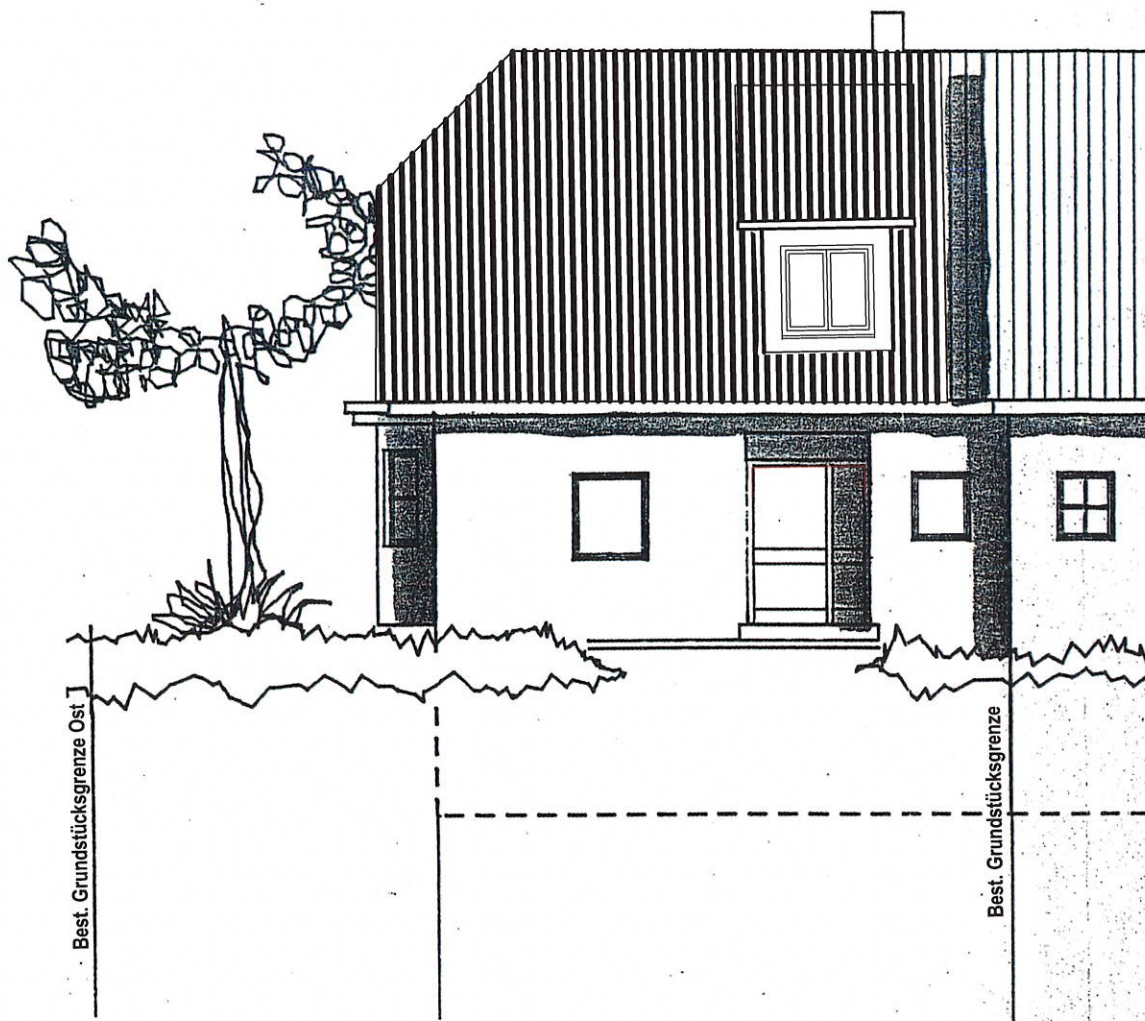

NORDEN

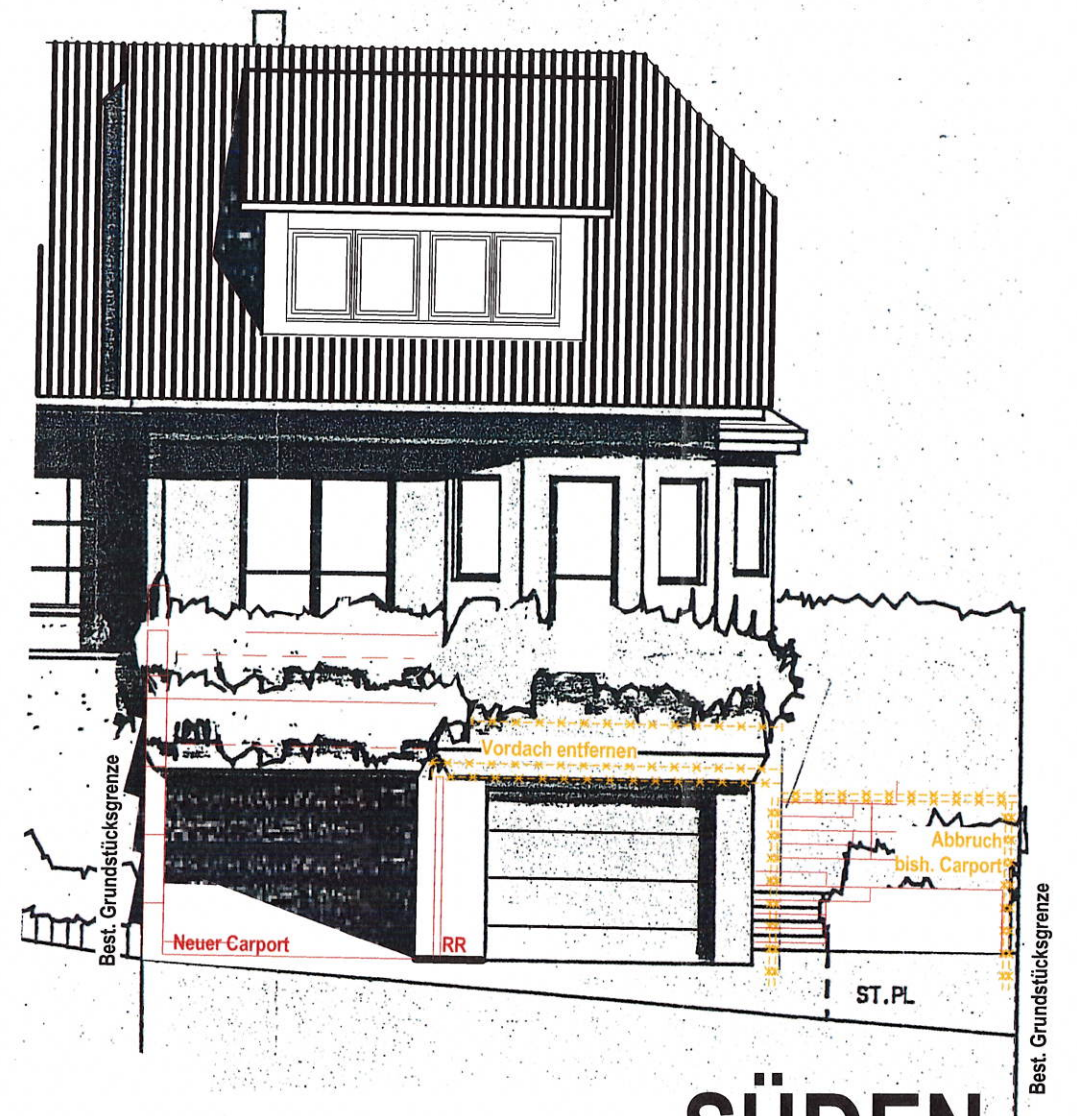

SÜDEN

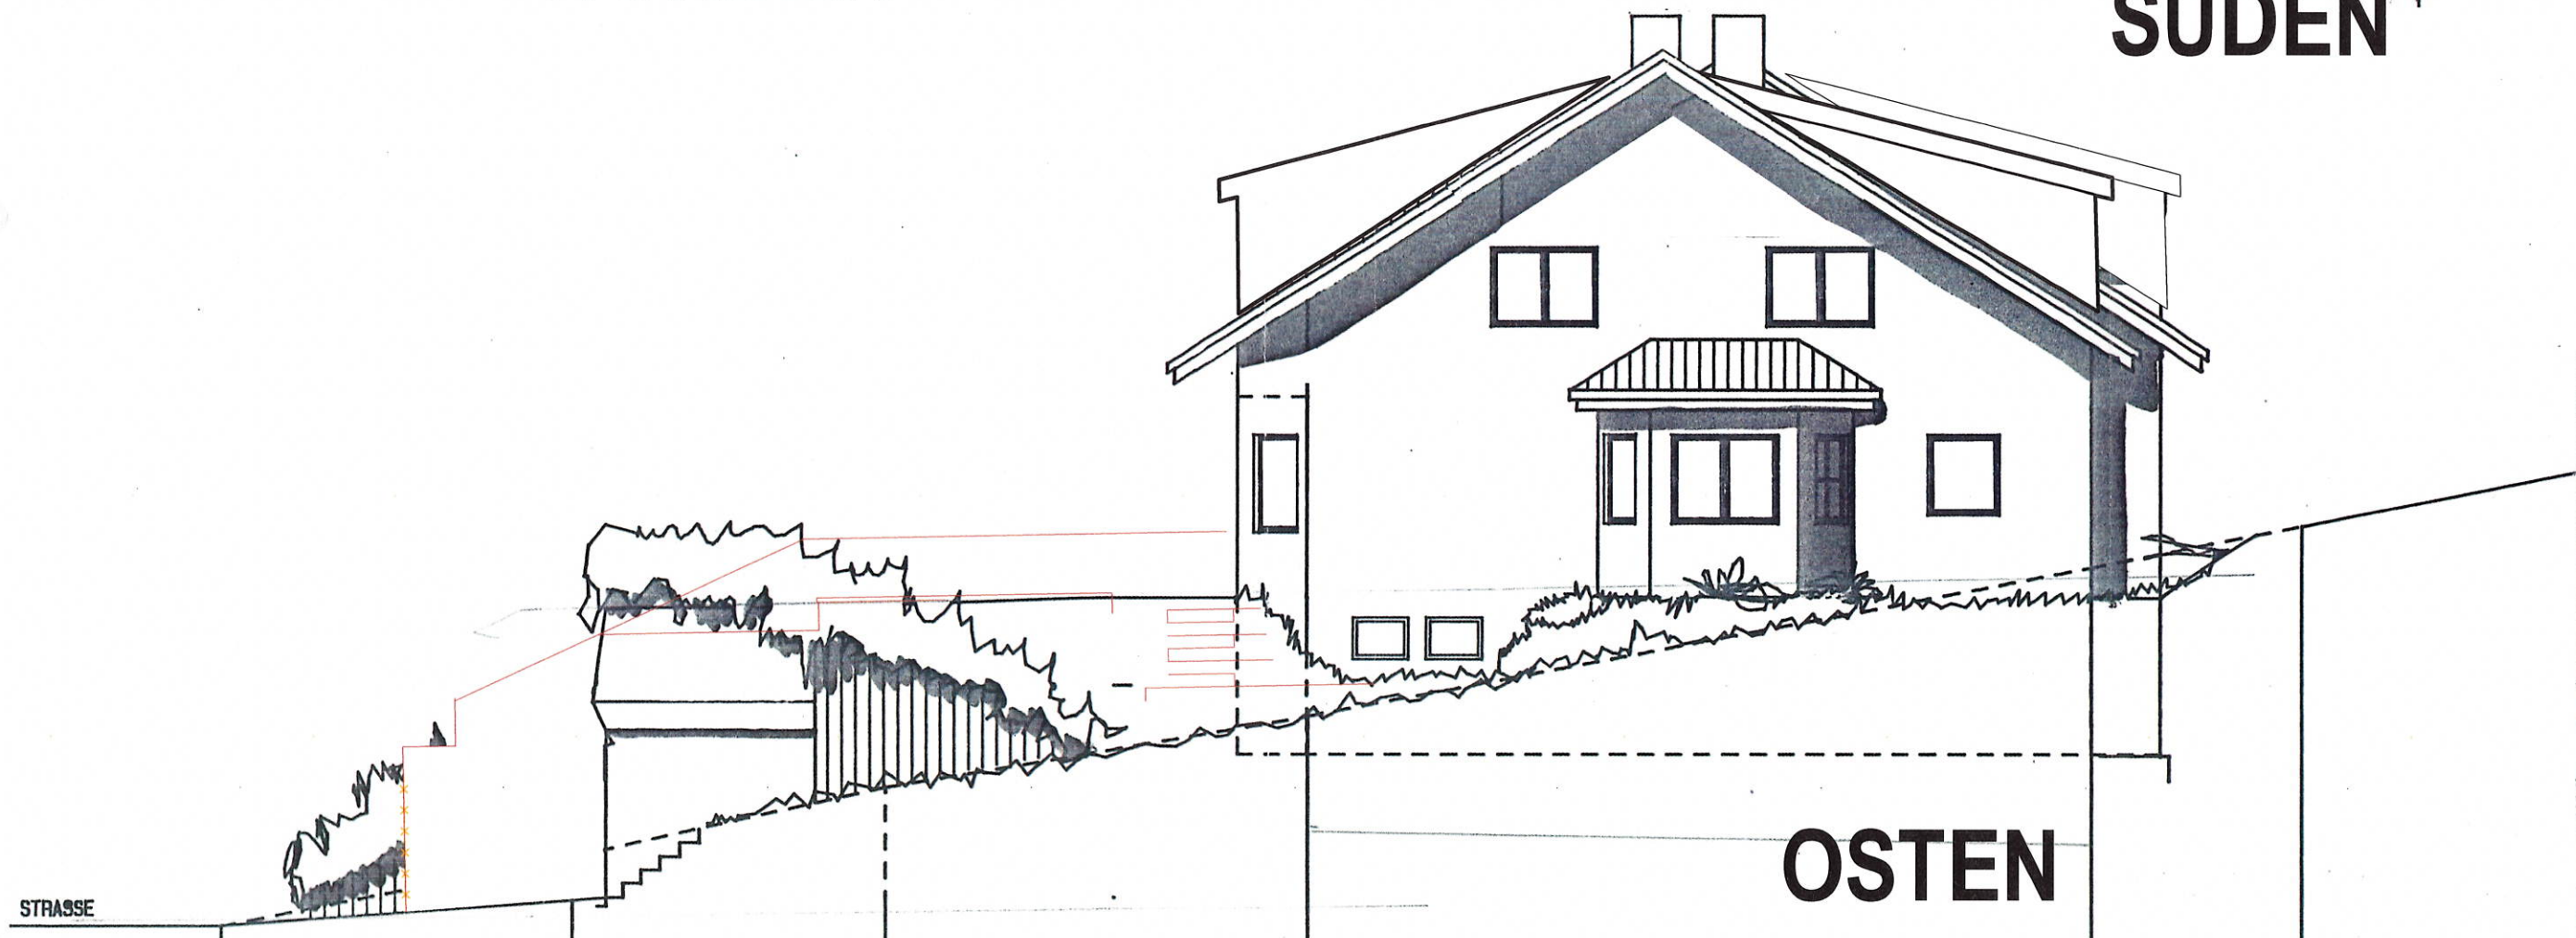

OSTEN