


Stadt/Gemeinde: MARKDORF
Gemarkung: MARKDORF
Landkreis: BODENSEEKRIS

LAGEPLAN

zum Bauantrag (§4 LBOVVO)
- zeichnerischer Teil -
Auszug aus dem Liegenschaftskataster

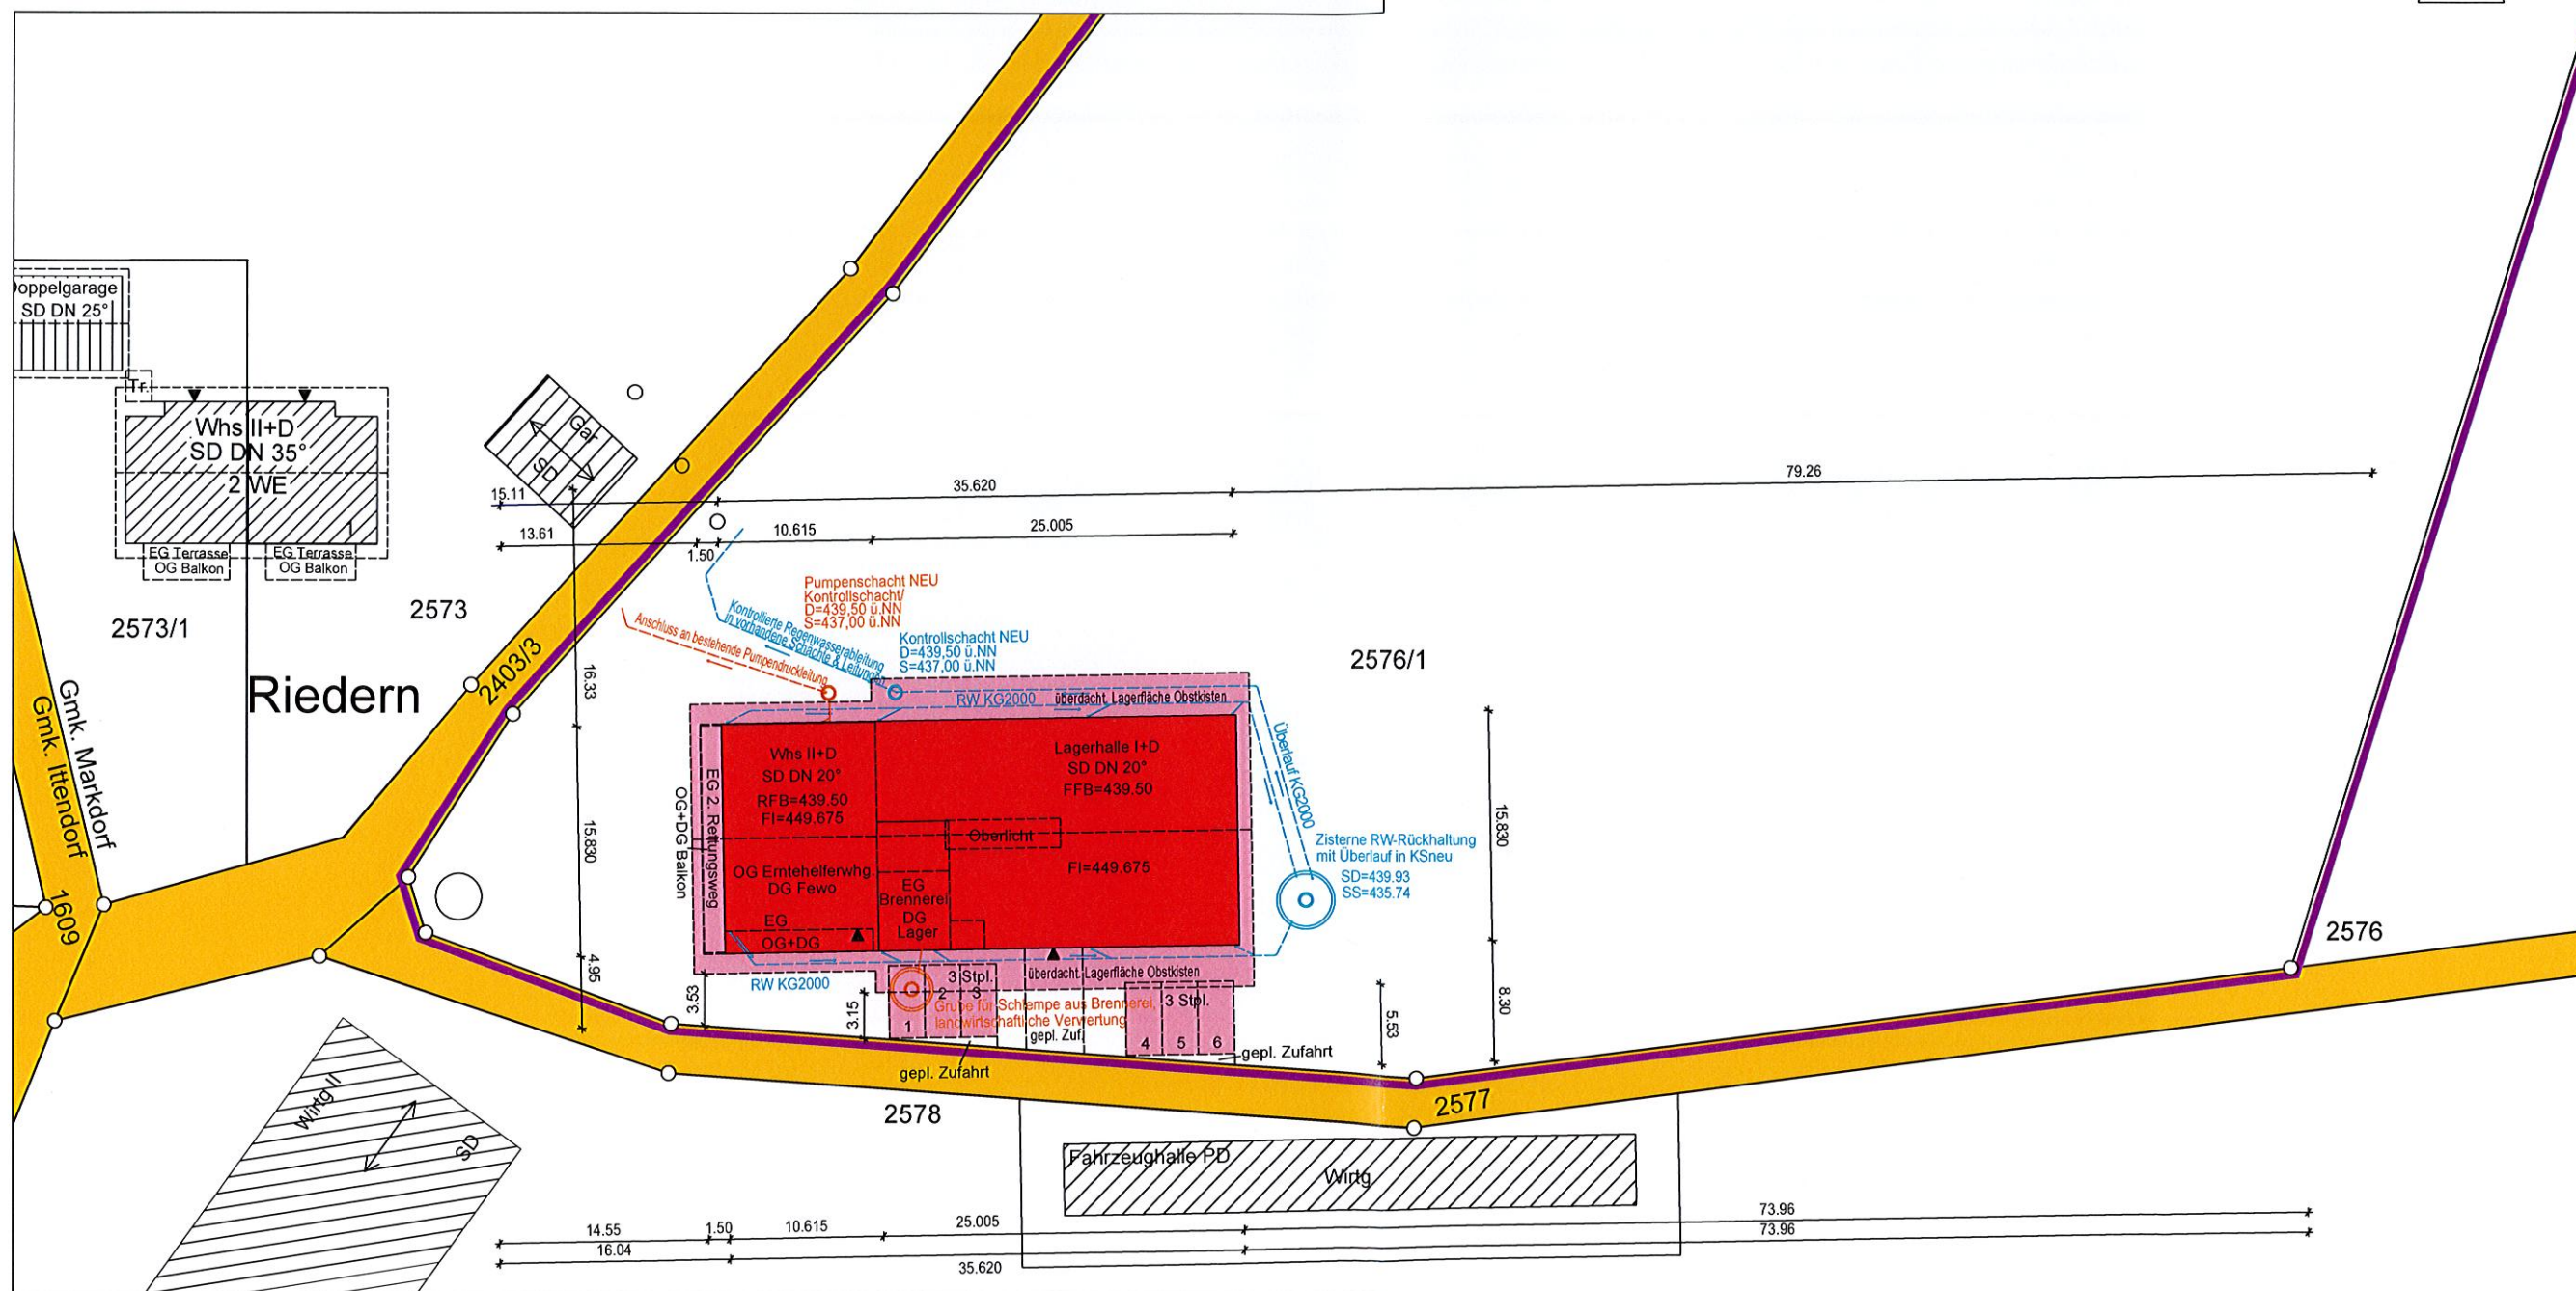


BAUGESUCH



Neubau einer Lagerhalle mit
Brennerei, Erntehelferunterkünften
und Ferienwohnung
Riedern 6
88677 Markdorf

Vorhaben

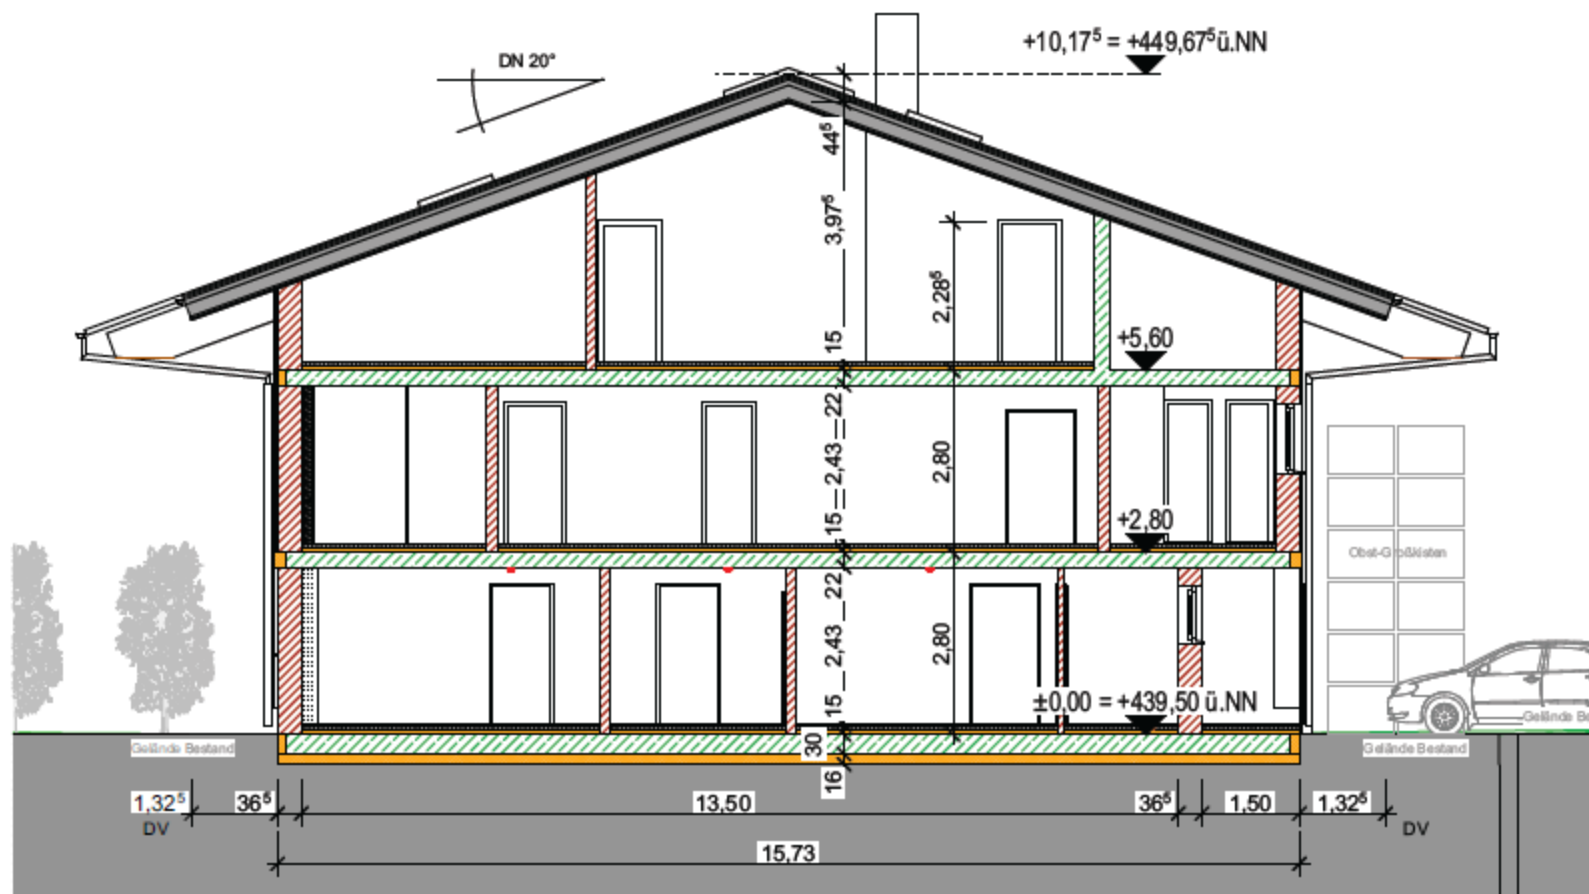

A

Schnitt A-A

1:100

OG Erntehelfer, Schnitte A-A





A-03 Ansicht West 1:100



A-01 Ansicht Süd 1:100

BAUGESUCH





Neubau einer Lagerhalle mit
Brennerei; Ernteheiferunterkürften
und Ferienwohnung
Riedern 6
88677 Merldorf

Vorhaben

Ansichten Süd & West

BC 06

M 1:100

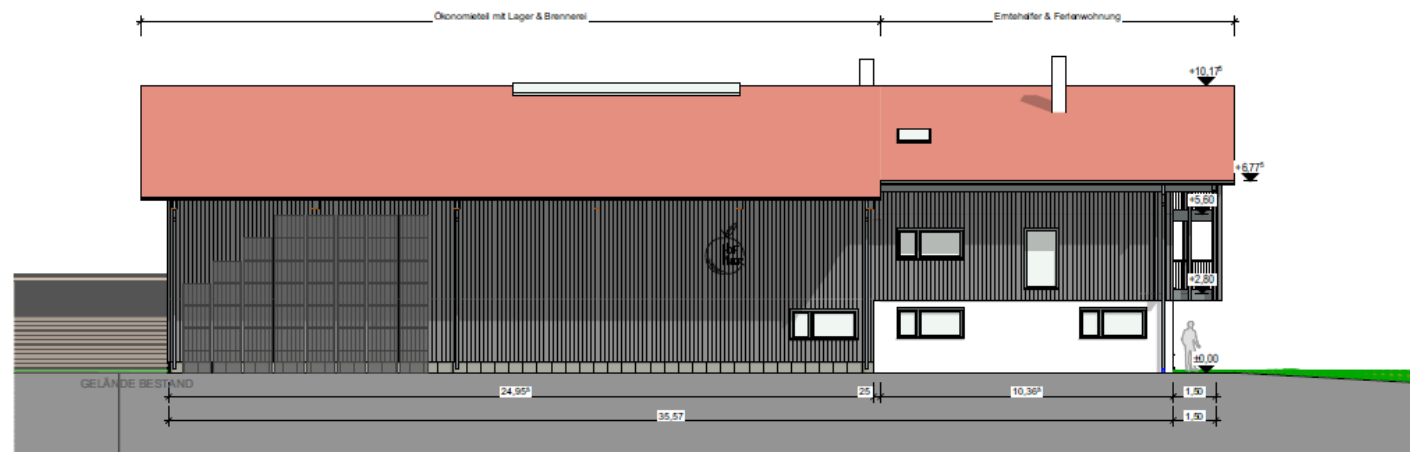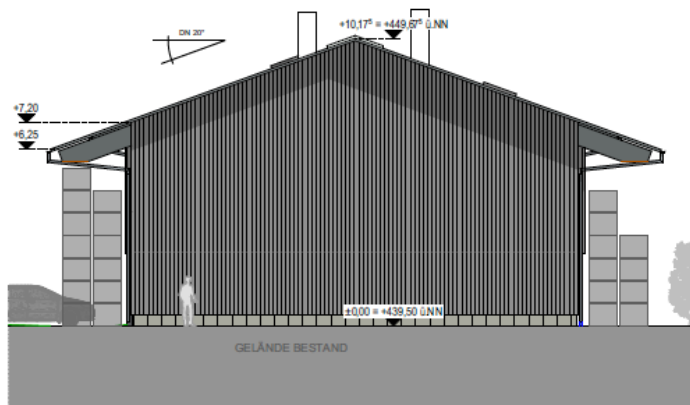

BAUGESUCH



Neubau einer Lagerhalle mit
Brennerei, Erntehäferunterkürften
und Ferienwohnung
Riedern 6
88677 Markdorf

Vorhaben

Ansichten Nord & Ost

95.07

M 1:100