


# Bebauungsplan "Obere Breitwiesen, 5. Änderung und Erweiterung, Teil II - Nord"

## in Markdorf Bodenseekreis

### ABGRENZUNGSPLAN

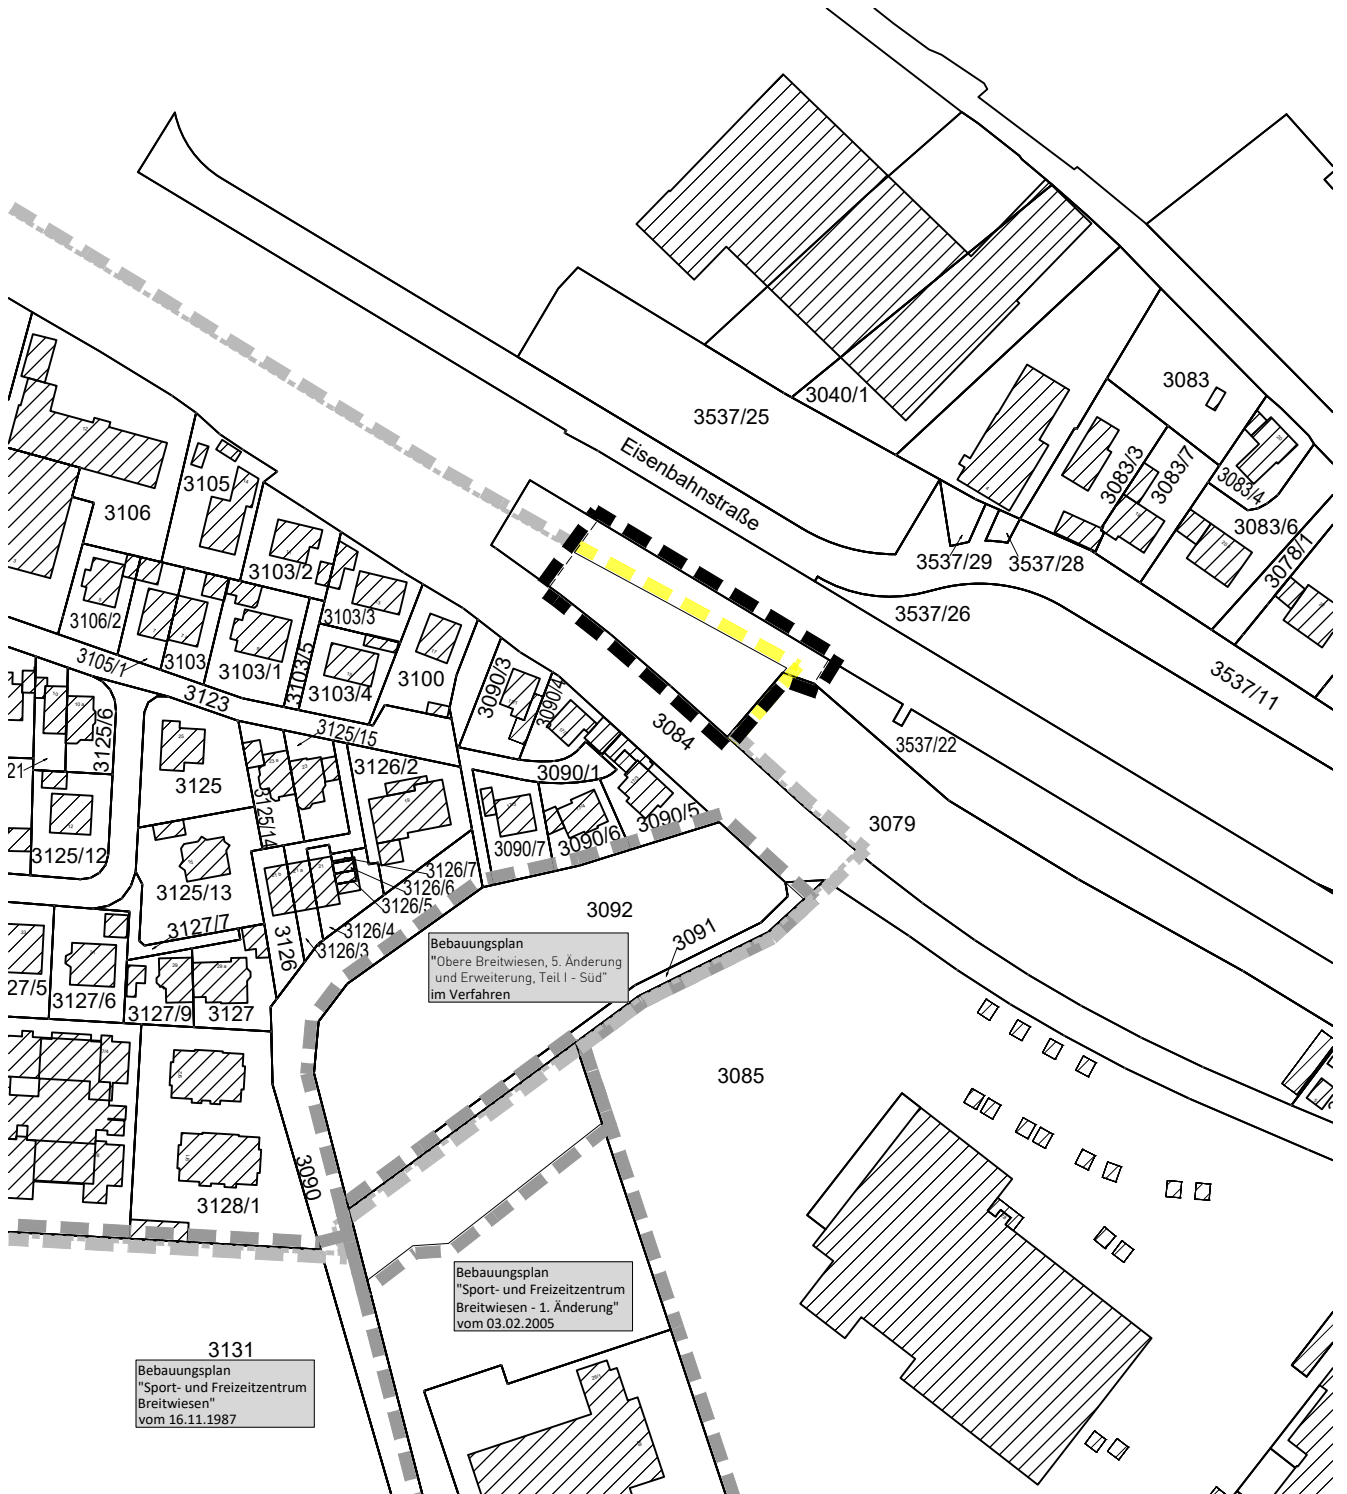

- Grenze des räumlichen Geltungsbereichs des Bebauungsplanes (§ 9 Abs. 7 BauGB)
- aufzuhebender Geltungsbereich des genehmigten Bebauungsplanes "Obere Breitwiesen"
- Grenze des räumlichen Geltungsbereichs des genehmigten Bebauungsplanes
- Grenze des räumlichen Geltungsbereichs angrenzender Bebauungspläne

Maßstab: 1 : 2000		Projektnummer: 12931 Plannummer: 12931/abgr_Teil II-nord_1.1	
Gez./Geä. SP/AP	Datum 07.03.22	Änderungsvermerk -	Grundlage: ALKIS_2020-GK

info@gf-kom.de  
www.gf-kommunal.de  
Tel +49 7485-9769-0