



Stadt/Gemeinde **Markdorf**  
Gemarkung **Markdorf**  
Landkreis **Bodenseekreis**



# LAGEPLAN

zum Antrag auf Abweichungen und Befreiungen  
- zeichnerischer Teil-  
Auszug aus dem Liegenschaftskataster

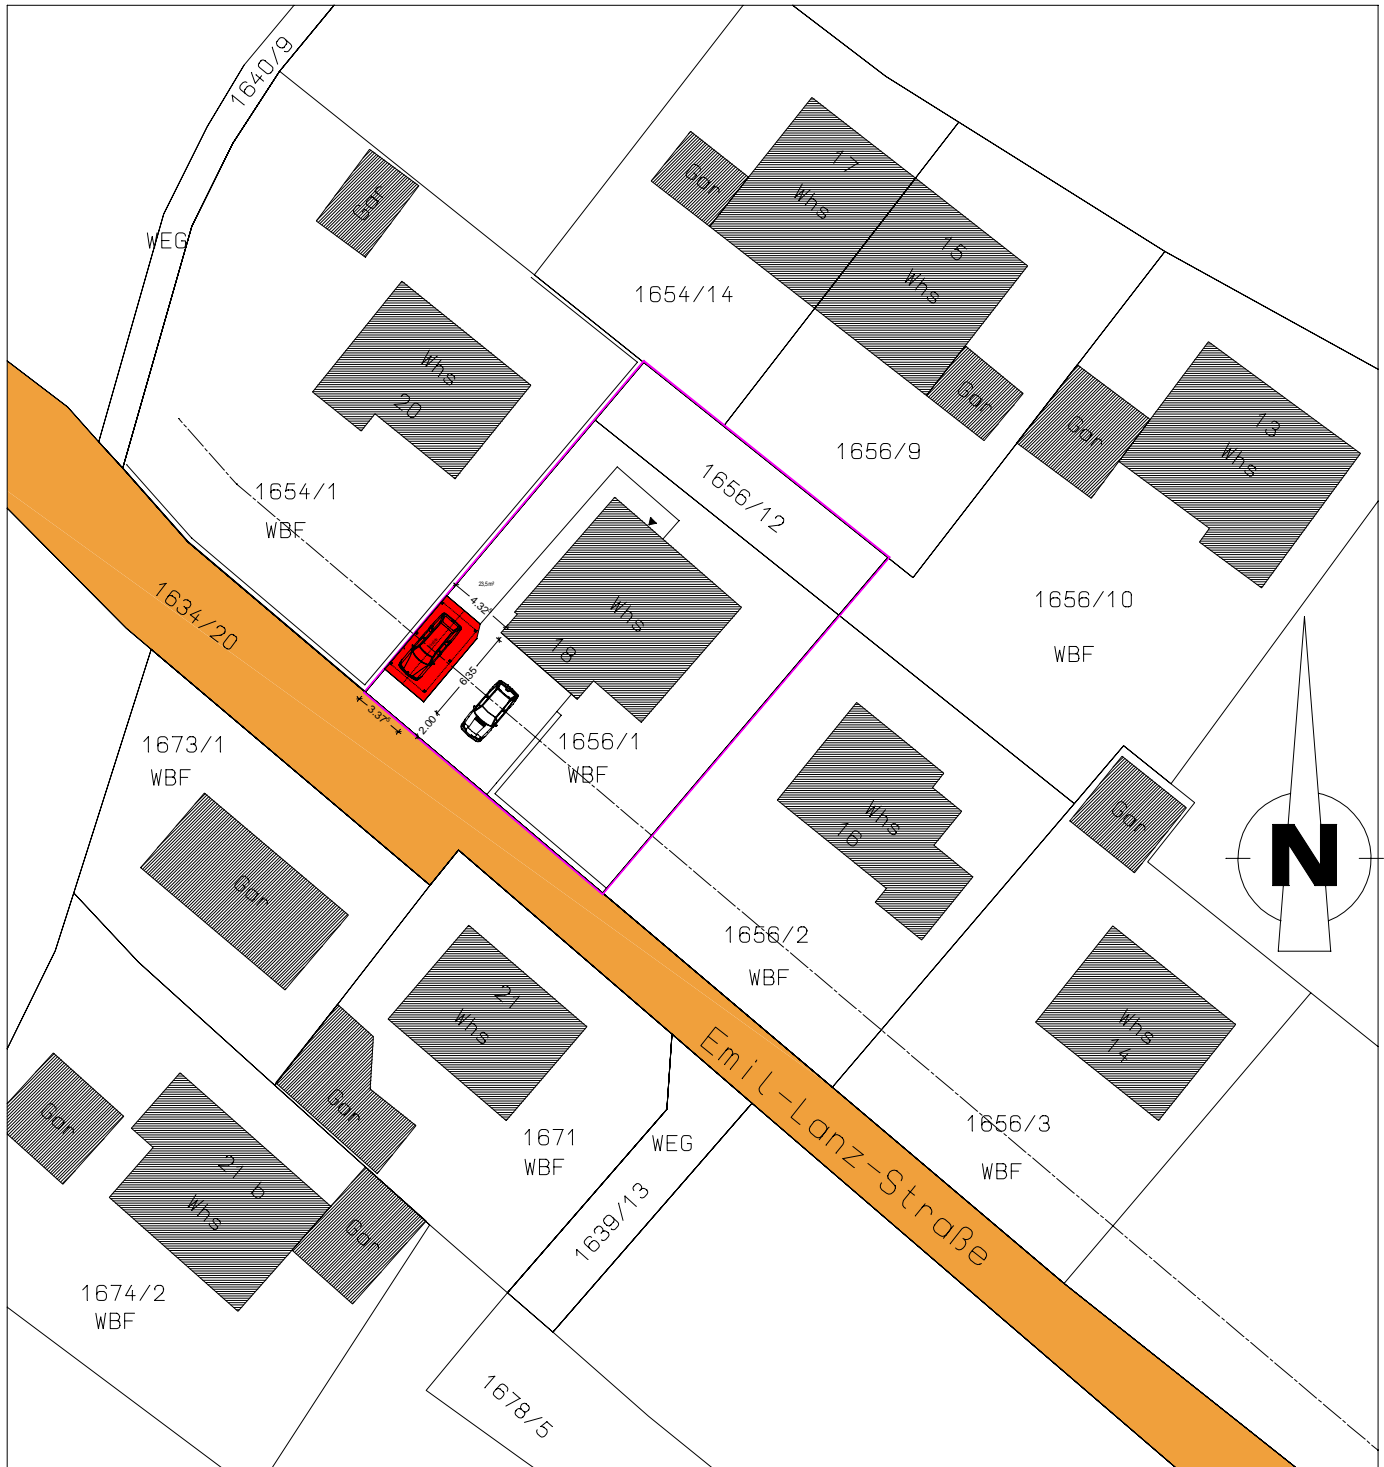

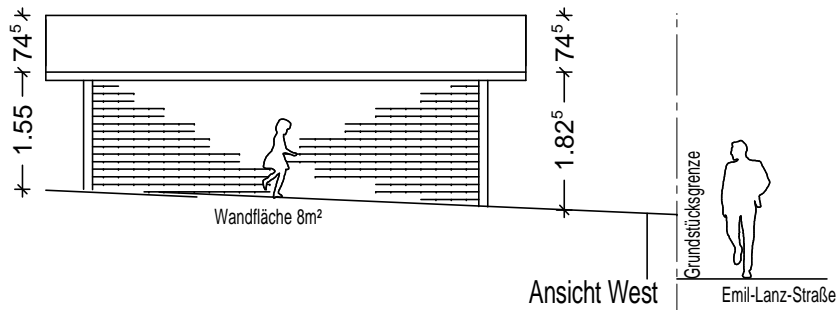

Ansicht West

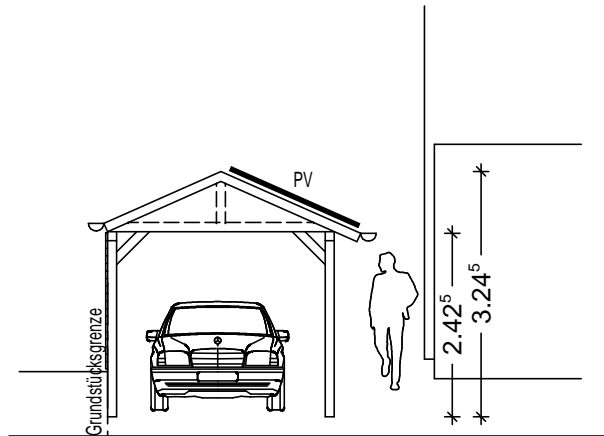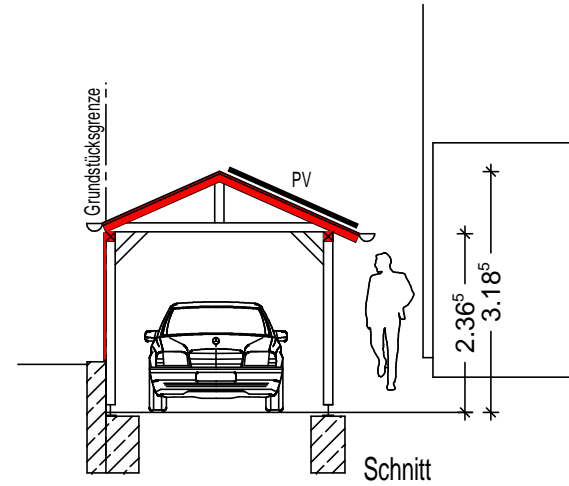

Ansicht Süd

