


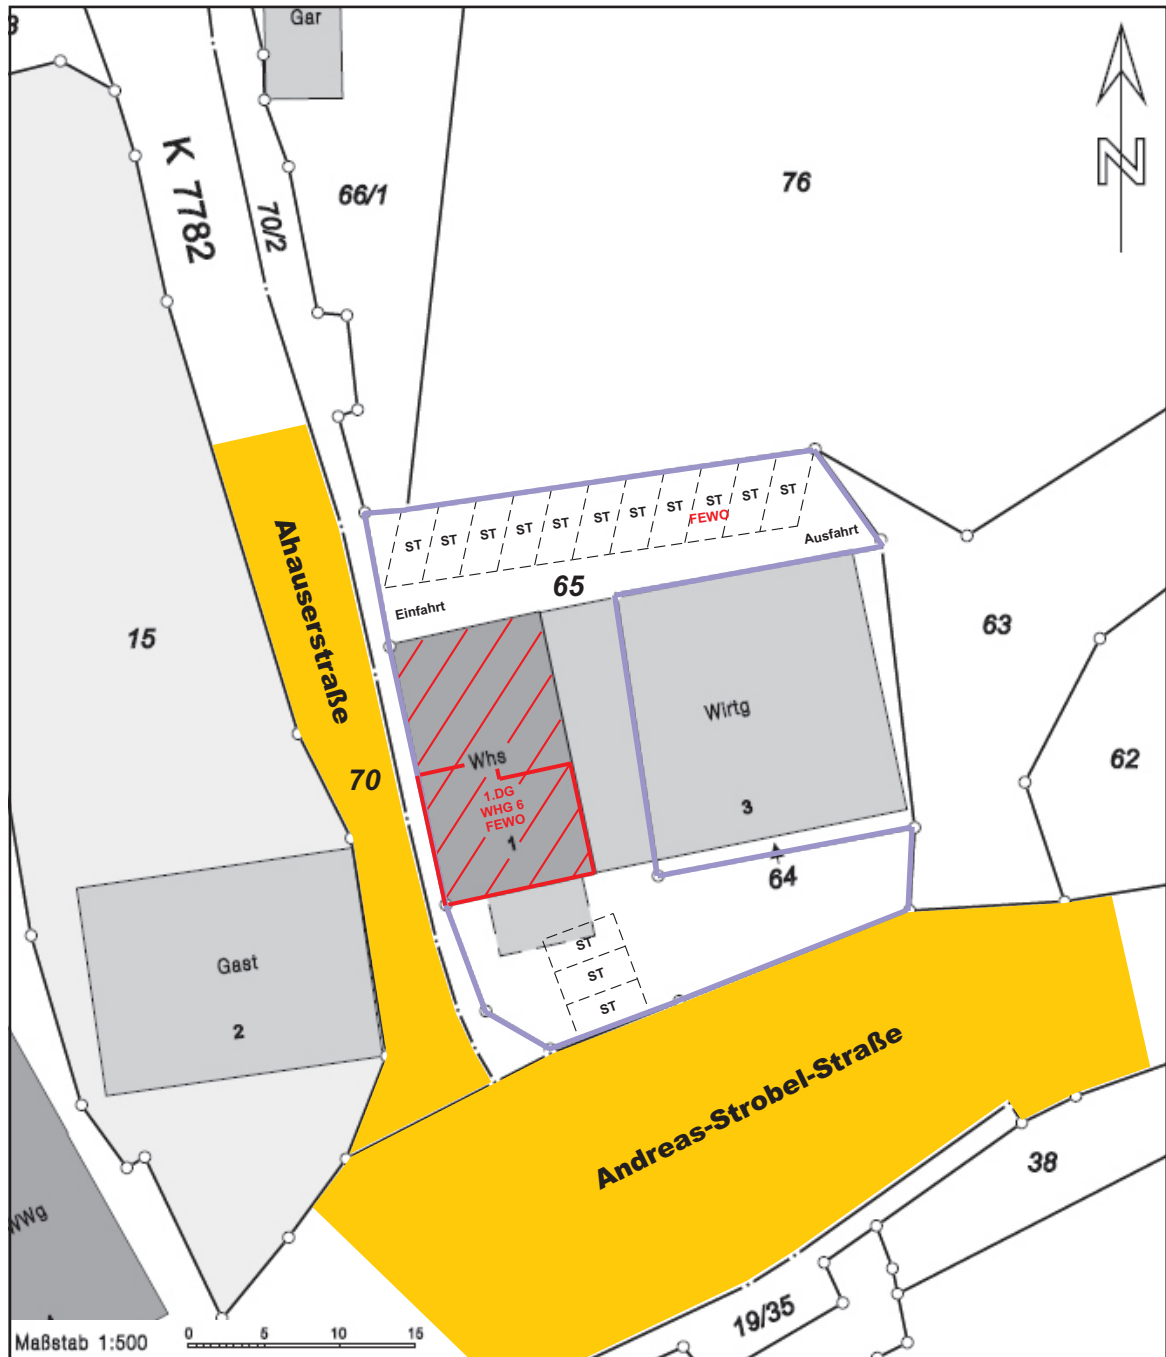



Baugesuch

Nutzungsänderung
Wohnung 6 1.DG in
Ferienwohnung
Markdorf-Ittendorf
Andreas-Strobel-Str. 1
Flurstück 65

Datum : 20. März 2022

Unterschriften :

 

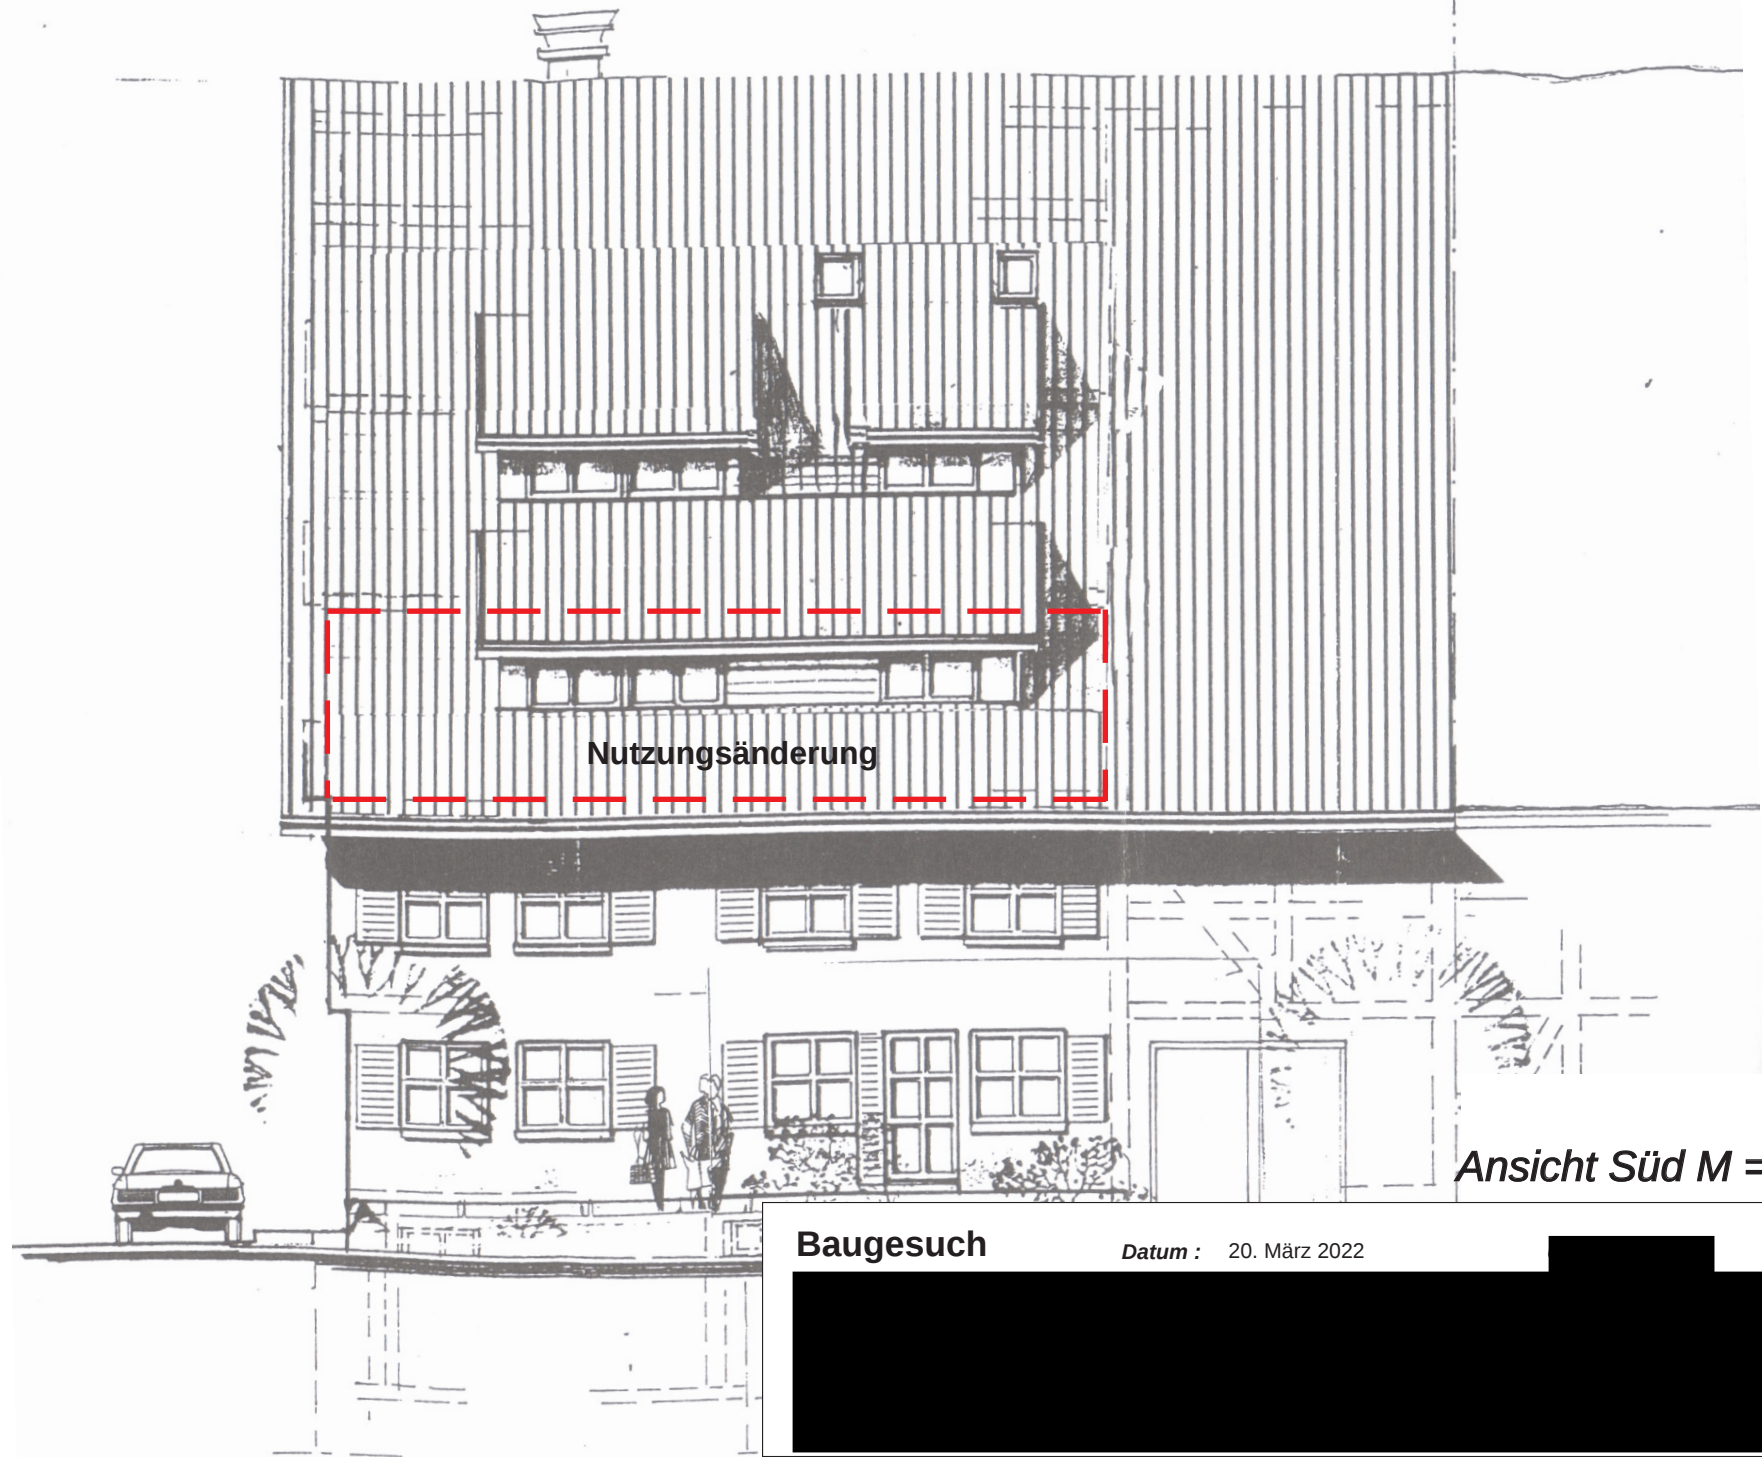

Ansicht Süd M = 1 : 100

Baugesuch

Datum : 20. März 2022



