


Planung der Außenanlagen:  
nicht Bestandteil  
dieses Bauantrages

####  
DATUM BAUHERR

####  
DATUM ARCHITEKT

PROJEKT 20276	Grundschule Leimbach - Ganztagesbereich Johann - Hillebrand-Weg 5 88677 Markdorf		
BAUHERR	Stadt Markdorf Rathausplatz 1 88677 Markdorf		
LEISTUNGS PHASE	Bauantragsplanung		
PLANINHALT	Freiflächenplan ###		
MASSTAB 1:200	GEZ.	DATUM	PLAN-NR. 20276-A4-104
PLANUNG	<b>mmp</b> <small>diplomingenieure architekten müller + marcus - planungsbüro gmbh</small> im bahnhof 88690 uhdlingen-mühlhofen fon. 07556 9204-60 e-mail. info@mmp-architekten.de fax. 07556 9204-64 internet. www.mmp-architekten.de		



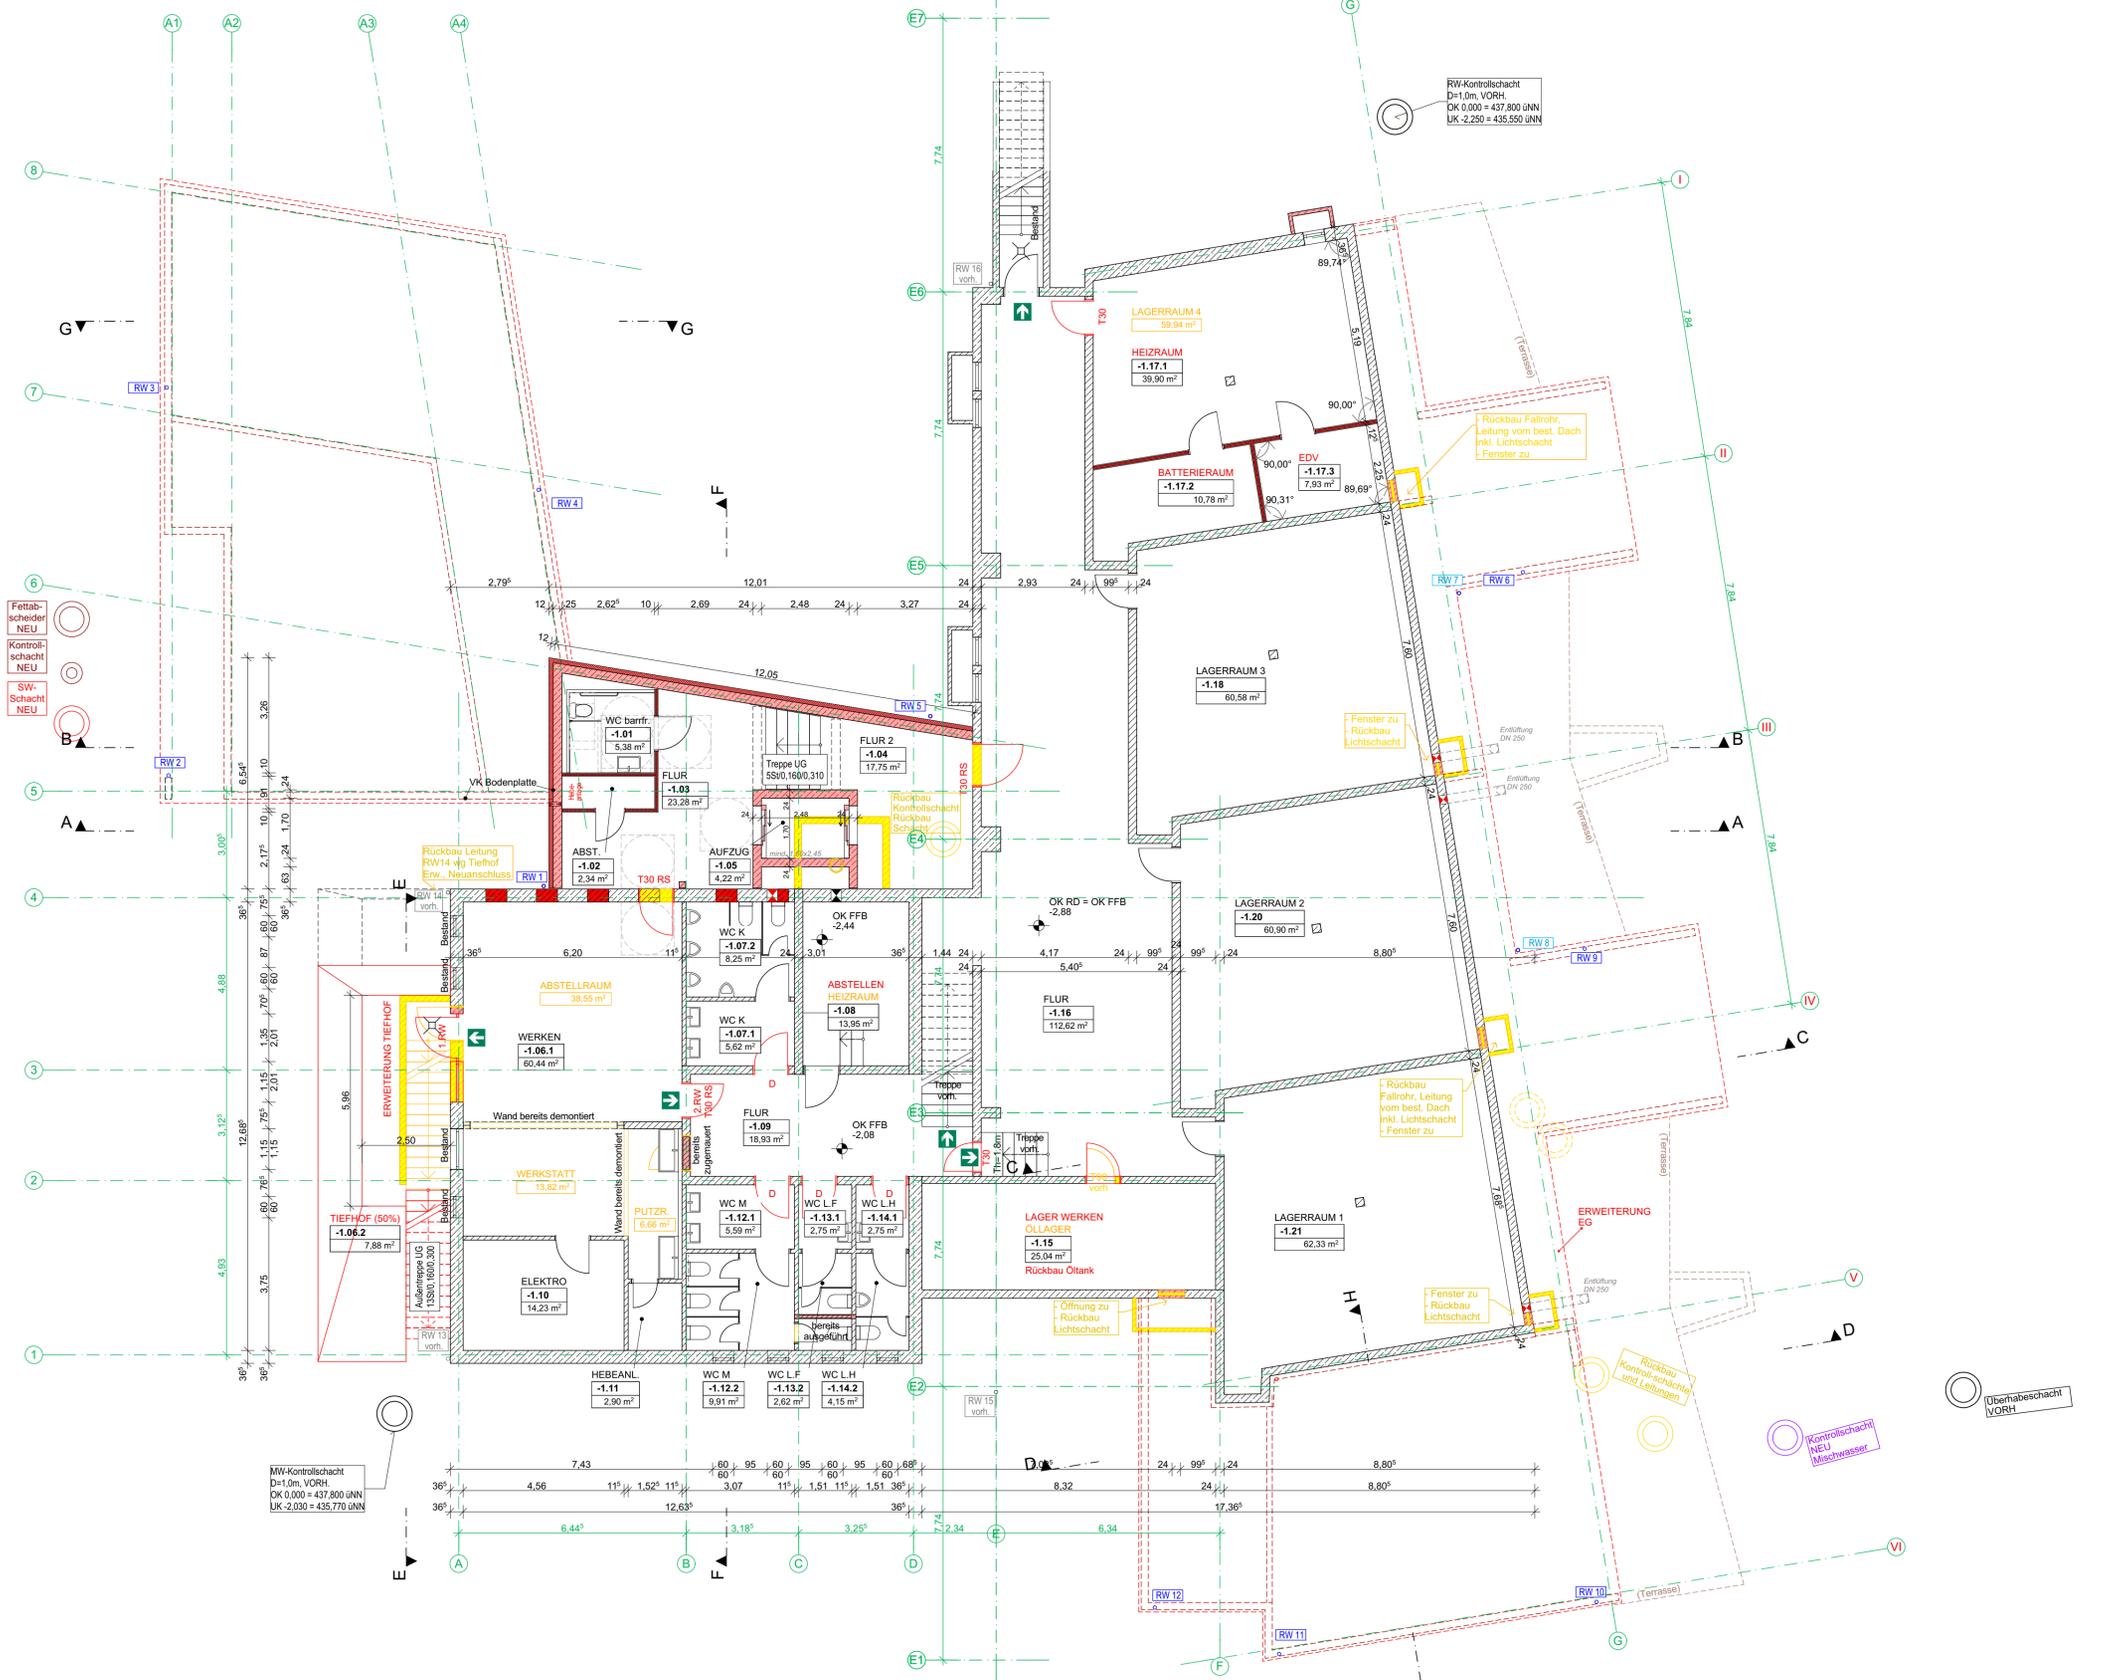

**LEGENDE**

Abbruch / Neubau

- Bestand
- Abbruch
- Neu

Geländevortief an der Gebäudekarte:

- vorhanden
- neu

Bewegungsflächen zur Barrierefreiheit nach DIN 18040

- Bewegungsfäche R barrierefrei R - rollstuhlgerecht 1,50 x 1,20 m für die Begleitung eines Rollstuhlnutzers mit einer anderen Person
- Bewegungsfäche B barrierefrei 1,20 x 1,20 m

Fettabscheider NEU

Kontrollschacht NEU

SW-Schacht NEU

MW-Kontrollschacht  
D=1,0m, VORH.  
OK 0,000 = 437,800 ÜNN  
LK -2,030 = 435,770 ÜNN

RW-Kontrollschacht  
D=1,0m, VORH.  
OK 0,000 = 437,800 ÜNN  
LK -2,250 = 435,550 ÜNN

Überbeschacht VORH

Kontrollschacht NEU Mischwasser

####	DATUM	BAUHERR
####	DATUM	ARCHITEKT
PROJEKT 20276	Grundschule Leimbach - Ganztagesbereich Johann - Hillebrand-Weg 5 88677 Markdorf	
BAUHERR	Stadt Markdorf Rathausplatz 1 88677 Markdorf	
LEISTUNGS PHASE	Bauantragsplanung	
PLANNINHALT	Untergeschoss <b>ENTWURF</b>	
MASSSTAB 1:100	GEZ. DATUM 14.04.2022	PLAN-NR. 20276-A4-101
PLANUNG	mmp diplomingenieur architekten müller + marcus - planungsbüro gmbh	
	im bahnhof 88690 uhlidingen-mühlhof	
	fon. 07556 9204-60	e-mail. info@mmp-architekten.de
	fax. 07556 9204-64	internet. www.mmp-architekten.de



**LEGENDE**

Abbruch / Neubau

- Bestand (black)
- Abbruch (red)
- Neu (yellow)


Geländevortief an der Gebäudekante:

- vorhanden (dashed blue)
- neu (dashed red)

Bewegungsflächen zur Barrierefreiheit nach DIN 18040

- Bewegungsfäche R barrierefrei R - rollstuhlgerecht 1,50 x 1,20 m für die Bewegung eines Rollstuhlnutzers mit einer anderen Person (dotted blue)
- Bewegungsfäche B barrierefrei 1,20 x 1,20 m (dotted red)

####	DATUM	BAUHERR
####	DATUM	ARCHITEKT
PROJEKT 20276	Grundschule Leimbach - Ganztagesbereich Johann - Hillebrand-Weg 5 88677 Markdorf	
BAUHERR	Stadt Markdorf Rathausplatz 1 88677 Markdorf	
LEISTUNGS PHASE	Bauantragsplanung	
PLANNINGHALT	Erdgeschoss <b>ENTWURF</b>	
MASSTAB 1:100	GEZ. DATUM 14.04.2022	PLAN-NR. 20276-A4-102
PLANNUNG	mmp diplomingenieurarchitekten müller + marcus - planungsbüro gmbh	
	im bahnhof 88690 uhlidingen-mühlhofen	
	fon. 07556 9204-60	e-mail. info@mmp-architekten.de
	fax. 07556 9204-64	internet. www.mmp-architekten.de

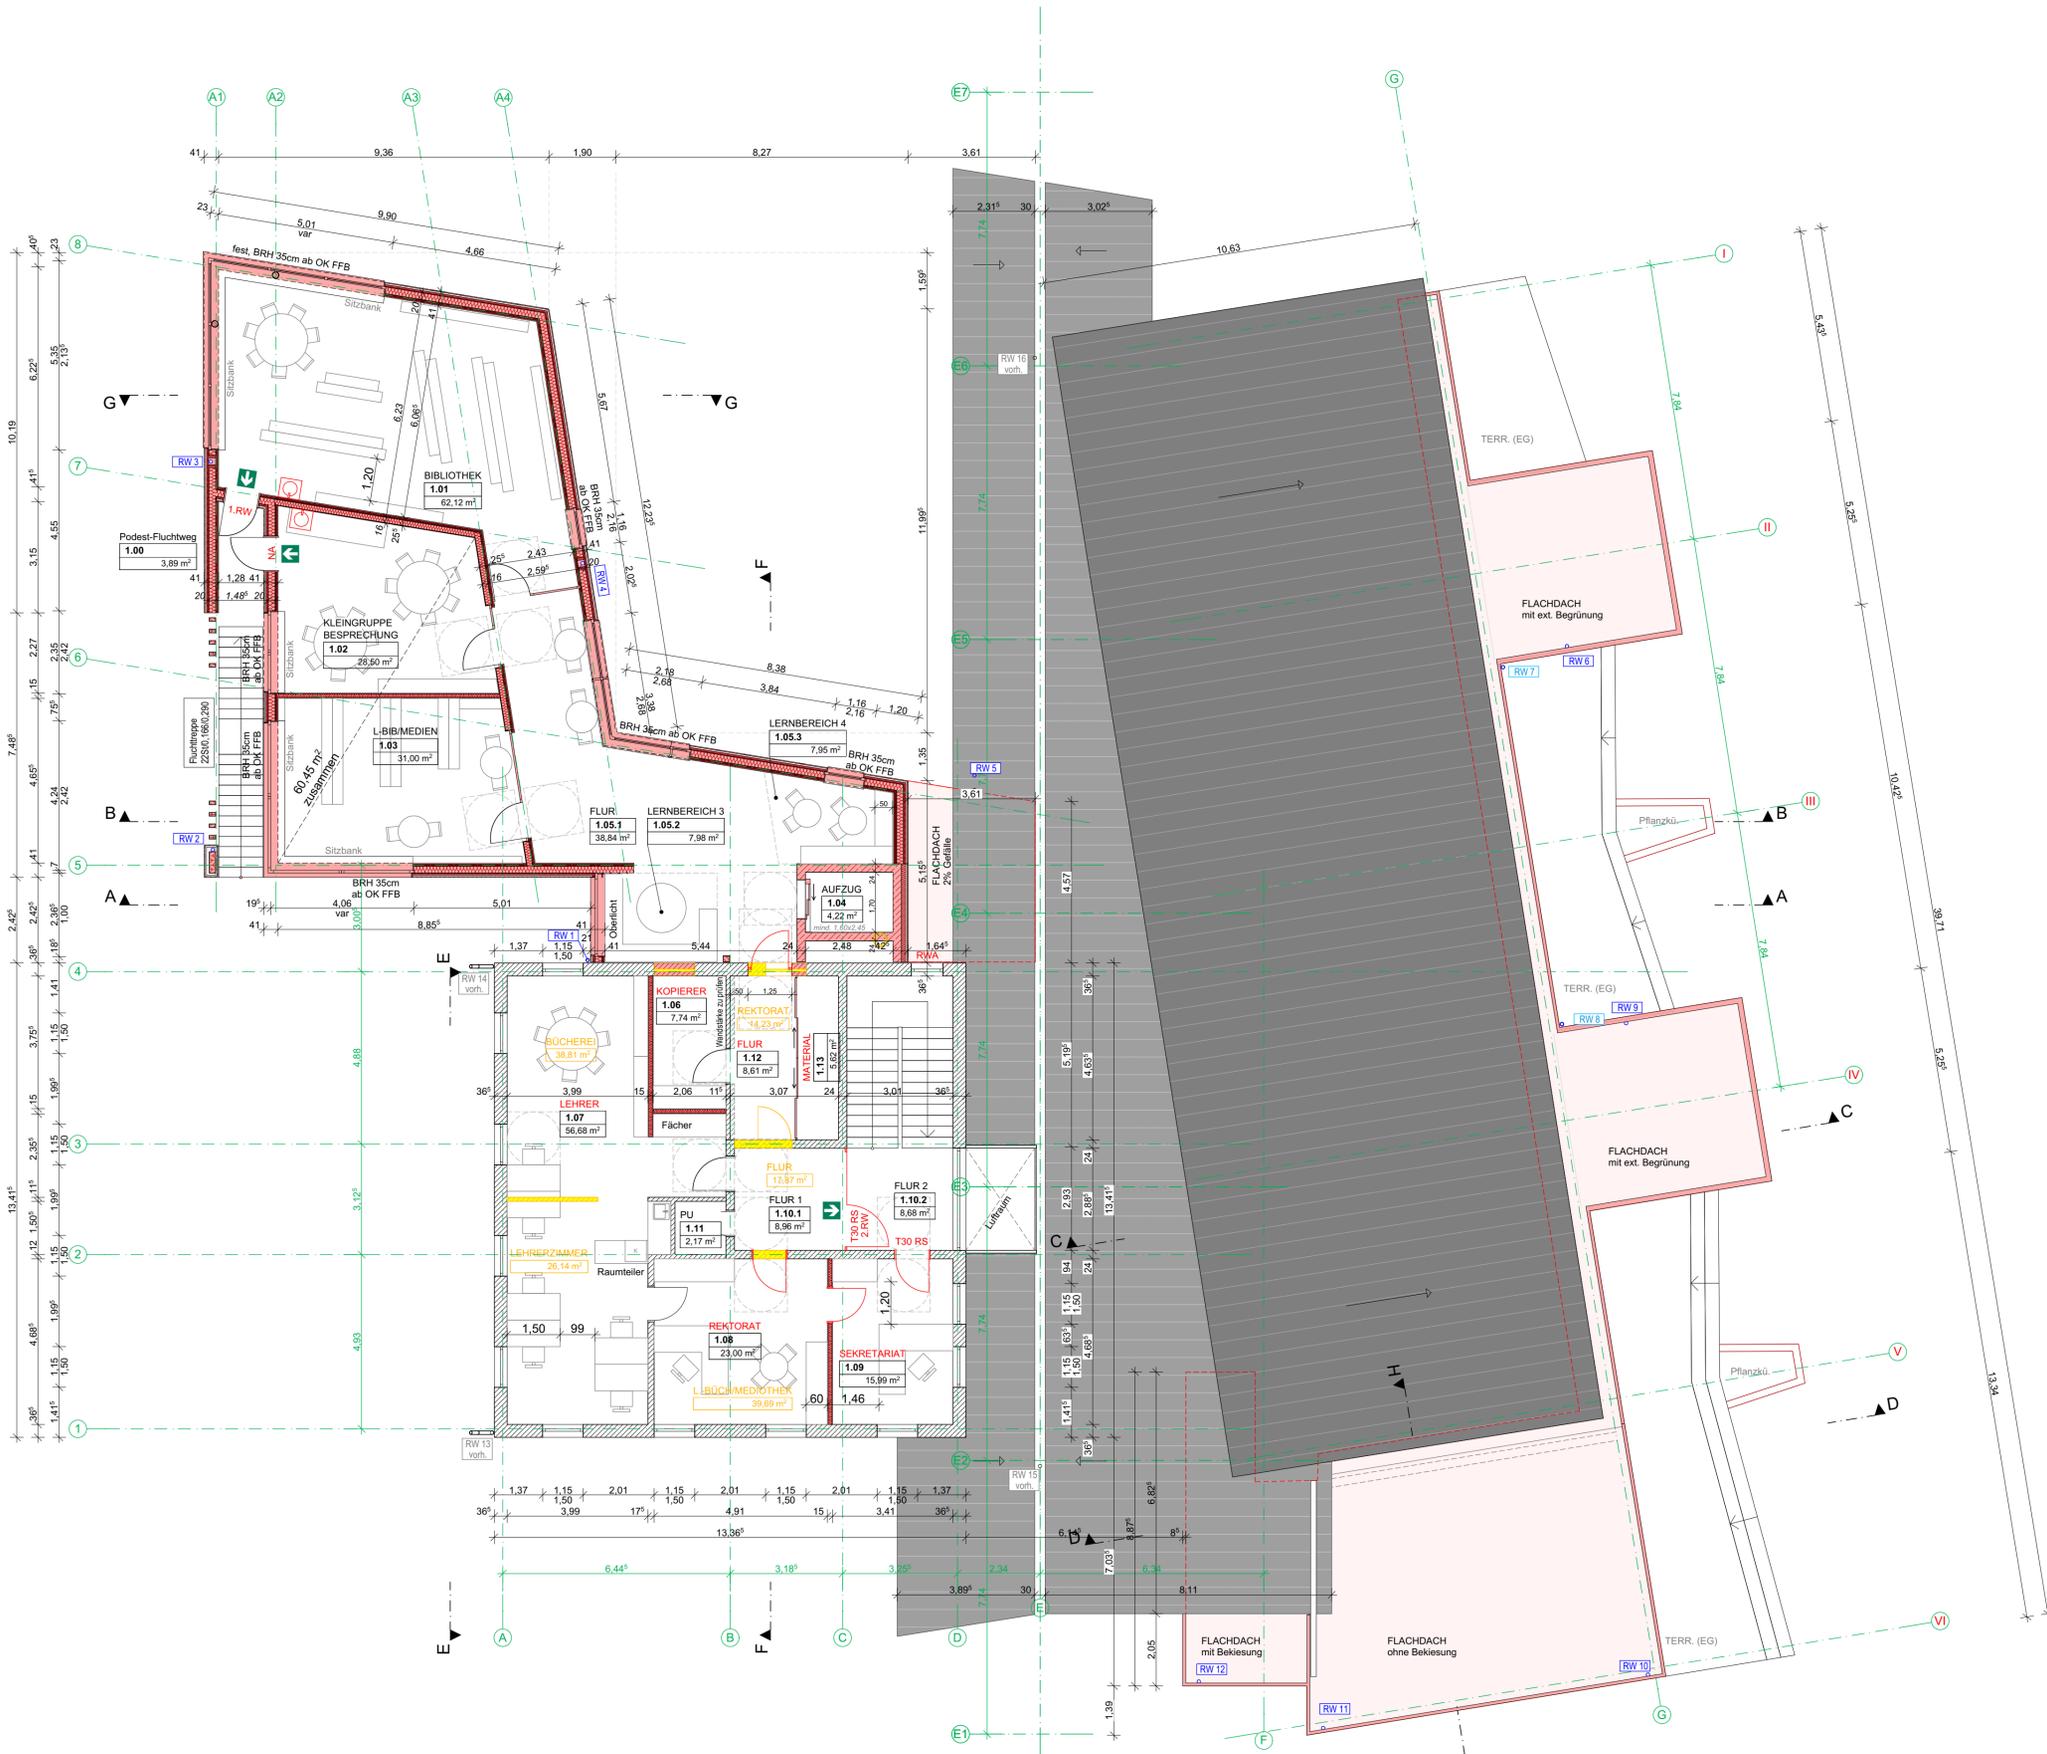

**LEGENDE**

Abbruch / Neubau

- Bestand
- Abbruch
- Neu


Geländevortief an der Gebäudekarte:

- vorhanden
- neu



Bewegungsflächen zur Barrierefreiheit nach DIN 18040

- Bewegungsfläche R  
barrierefrei R - rollstuhlgerecht  
1,50 x 1,20 m  
für die Bewegung eines Rollstuhlnutzers mit einer anderen Person
- Bewegungsfläche B  
barrierefrei  
1,20 x 1,20 m


####	DATUM	BAUHERR
####	DATUM	ARCHITEKT
PROJEKT 20276	Grundschule Leimbach - Ganztagesbereich Johann - Hillebrand-Weg 5 88677 Markdorf	
BAUHERR	Stadt Markdorf Rathausplatz 1 88677 Markdorf	
LEISTUNGS- PHASE	Bauantragsplanung	
PLANINHALT	Obergeschoss <span style="color: red; font-weight: bold;">ENTWURF</span>	
MASSSTAB 1:100	GEZ. nm	DATUM 14.04.2022
PLANUNG	PLAN-NR. 20276-A4-103	
<p><b>mmp</b> <small>diplomingenieure architekten müller + marcus - planungsbüro gmbh</small></p> <p>im bahnhof 88690 uhlidingen-mühlhofen</p> <p>fon. 07556 9204-60 e-mail. info@mmp-architekten.de fax. 07556 9204-64 internet. www.mmp-architekten.de</p>		

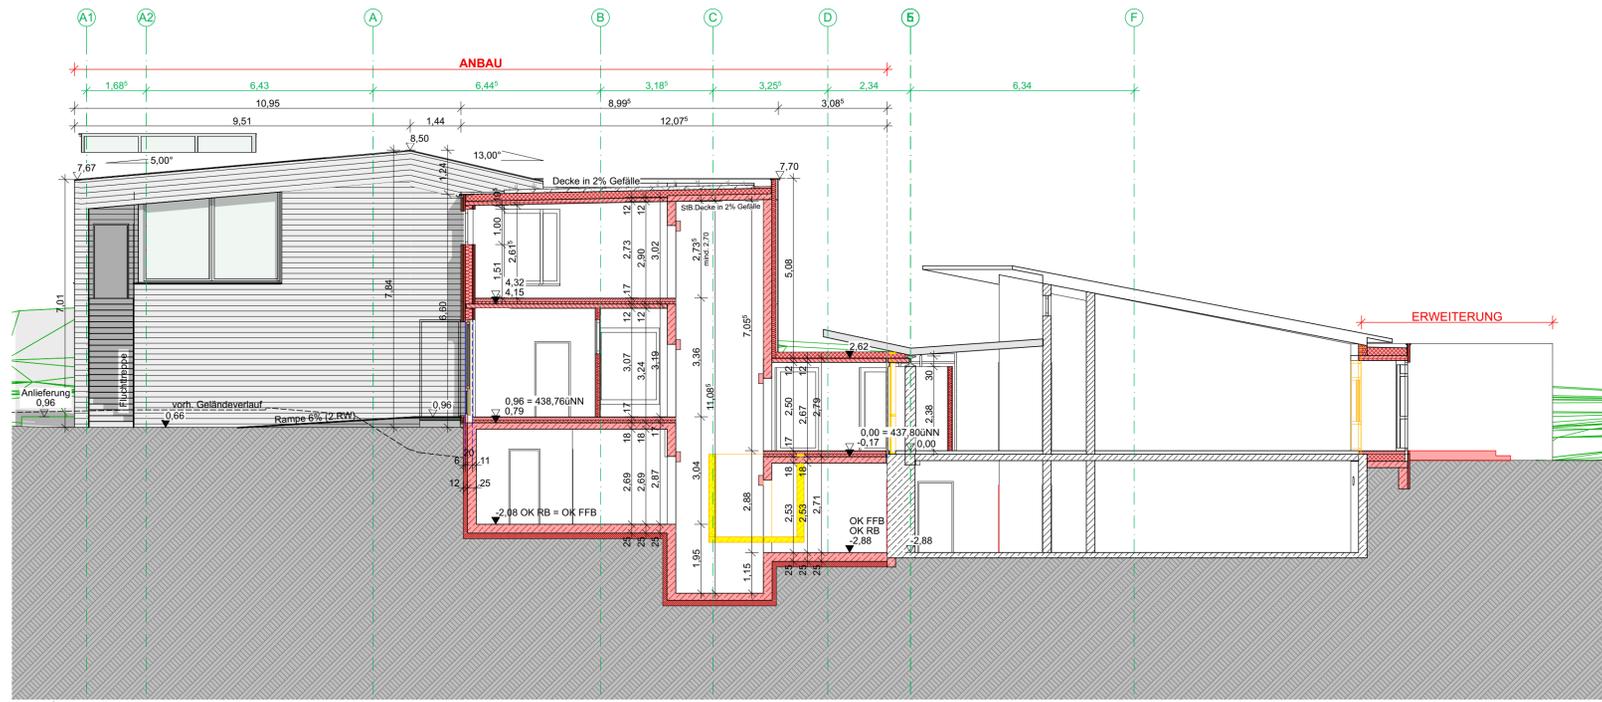


A Schnitt 1:100

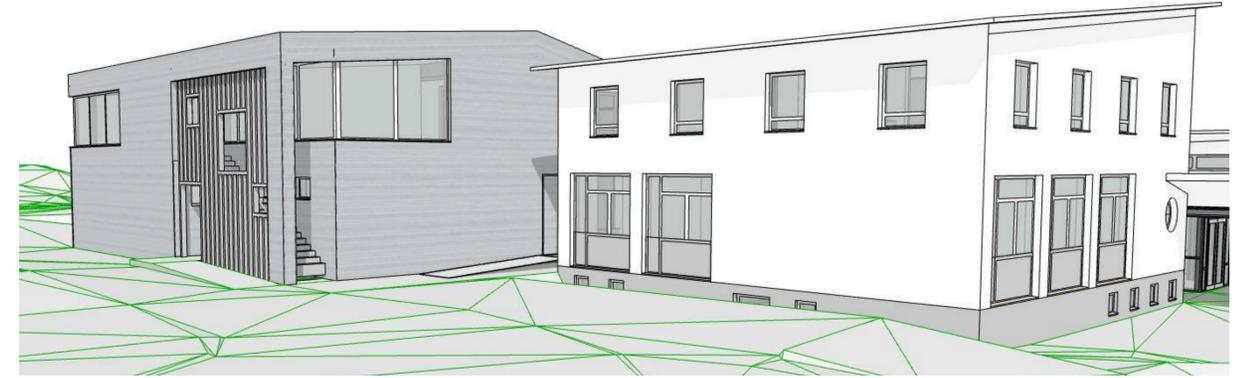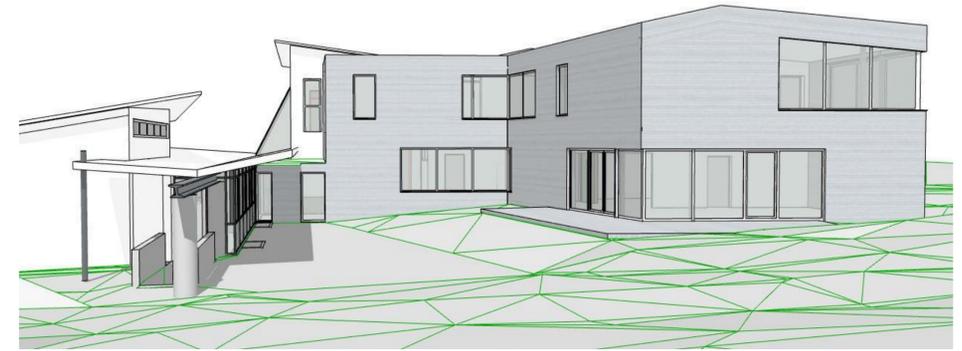


- LEGENDE**
- Abbruch / Neubau
  - Bestand
  - Abbruch
  - Neu
  - Geländeverlauf an der Gebäudekarte:
  - vorhanden
  - neu
- Bewegungsflächen zur Barrierefreiheit nach DIN 18040
- Bewegungsfäche R barrierefrei R - rollstuhlgerecht 1,50 x 1,20 m für die Begegnung eines Rollstuhlnutzers mit einer anderen Person
  - Bewegungsfäche B barrierefrei 1,20 x 1,20 m

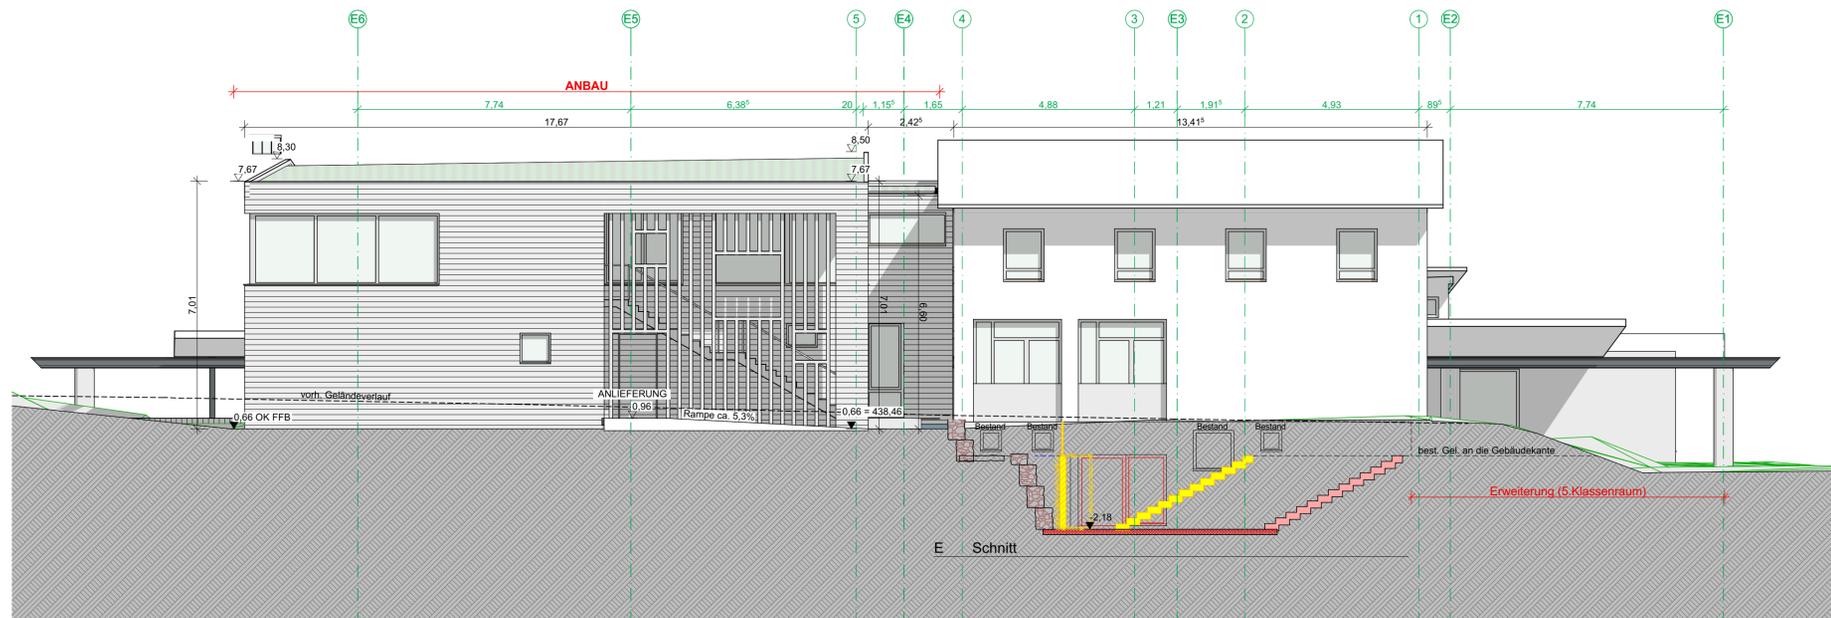

WEST 1:100

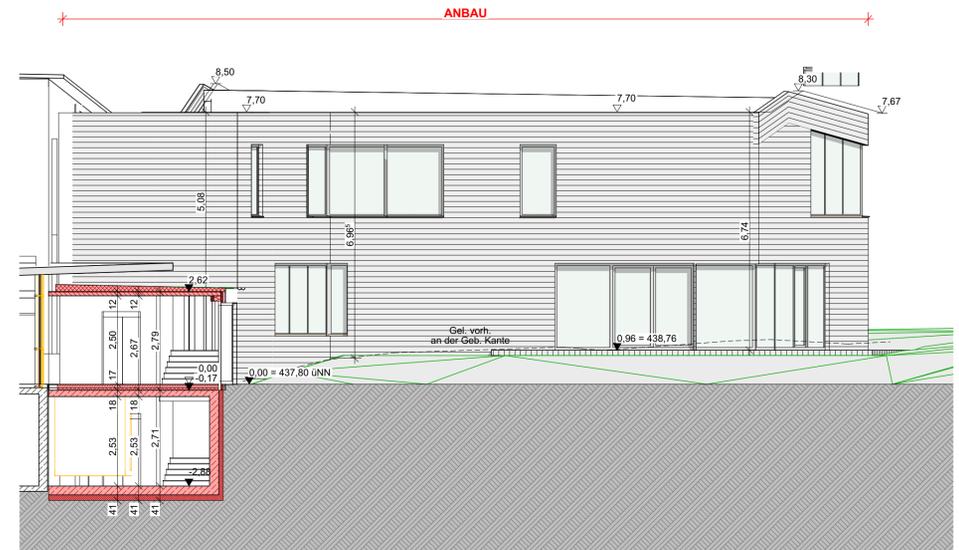










OST Anbau / F Schnitt 1:100

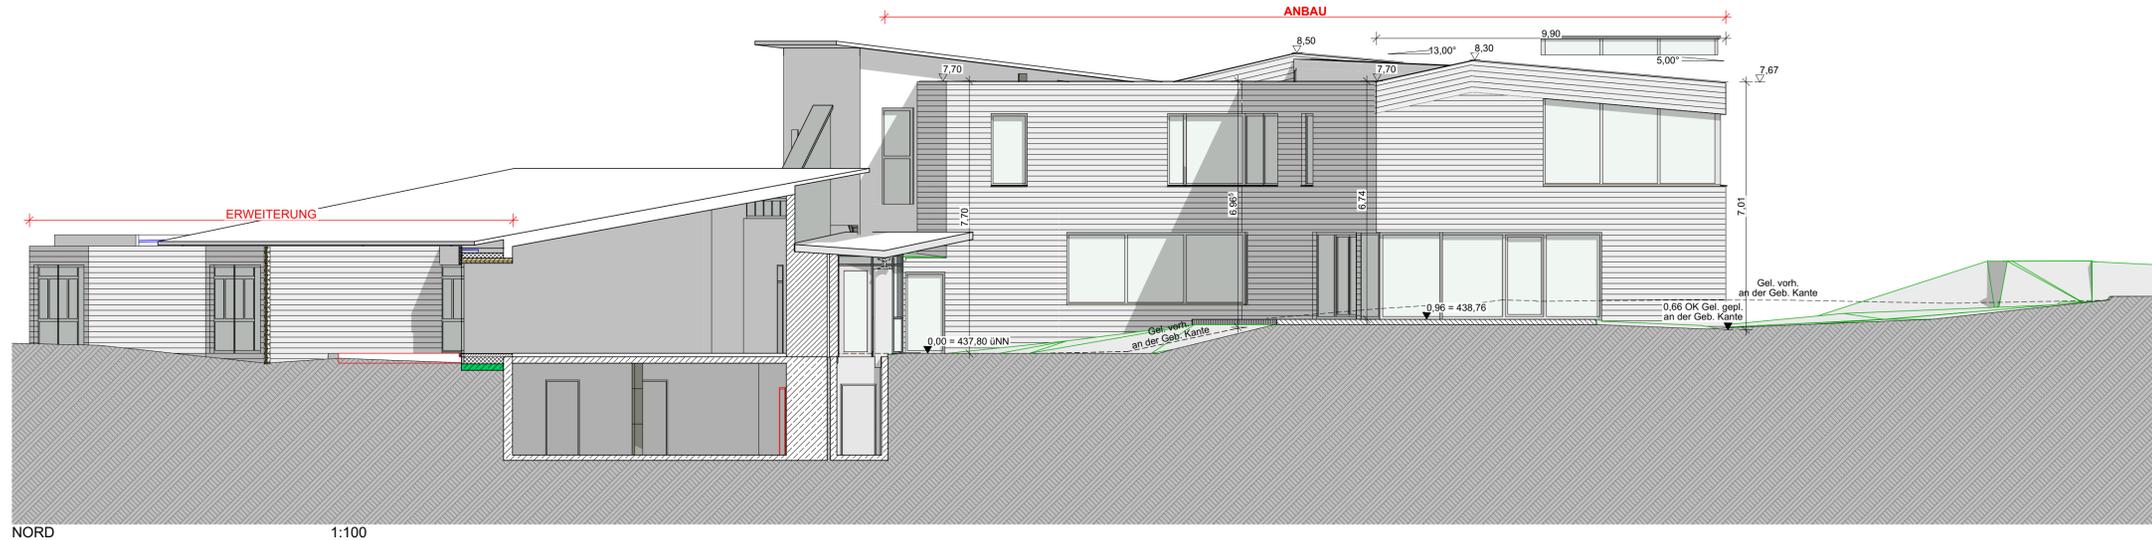


NORD 1:100




#####	DATUM	BAUHERR
#####	DATUM	ARCHITEKT
PROJEKT 20276	Grundsche Leimbach - Ganztagesbereich Johann - Hillebrand-Weg 5 88677 Markdorf	
BAUHERR	Stadt Markdorf Rathausplatz 1 88677 Markdorf	
LEISTUNGS PHASE	Bauantragsplanung	
PLANINHALT	Ansichten, Schnitt ANBAU <b>ENTWURF</b>	
MASSTAB 1:100	GEZ nm	DATUM 14.04.2022
PLANUNG	PLAN-NR. 20276-A4-301	
	<b>mmp</b> diplomingenieure architekten müller + marcus - planungsbüro gmbh	
	im bahnhof 88690 uhlidingen-mühlhofen	
	fon. 07556 9204-60	e-mail. info@mmp-architekten.de
	fax. 07556 9204-64	internet. www.mmp-architekten.de

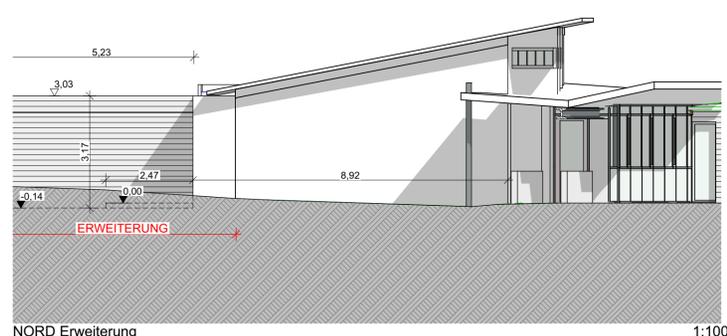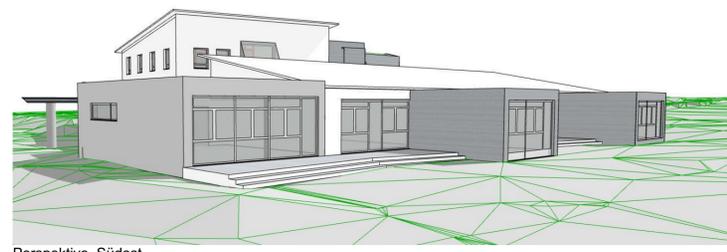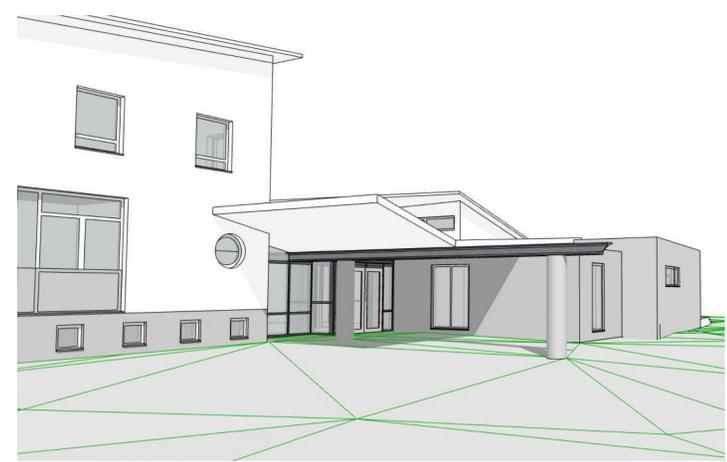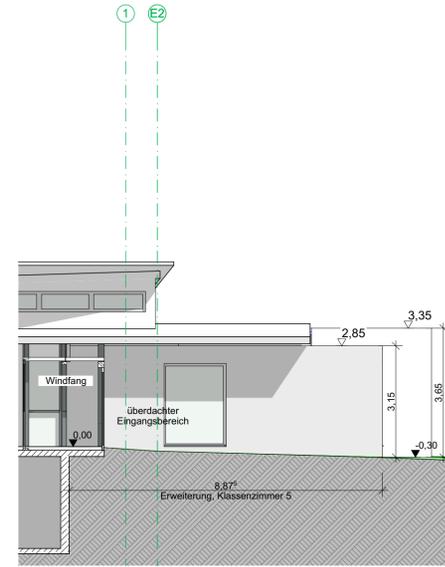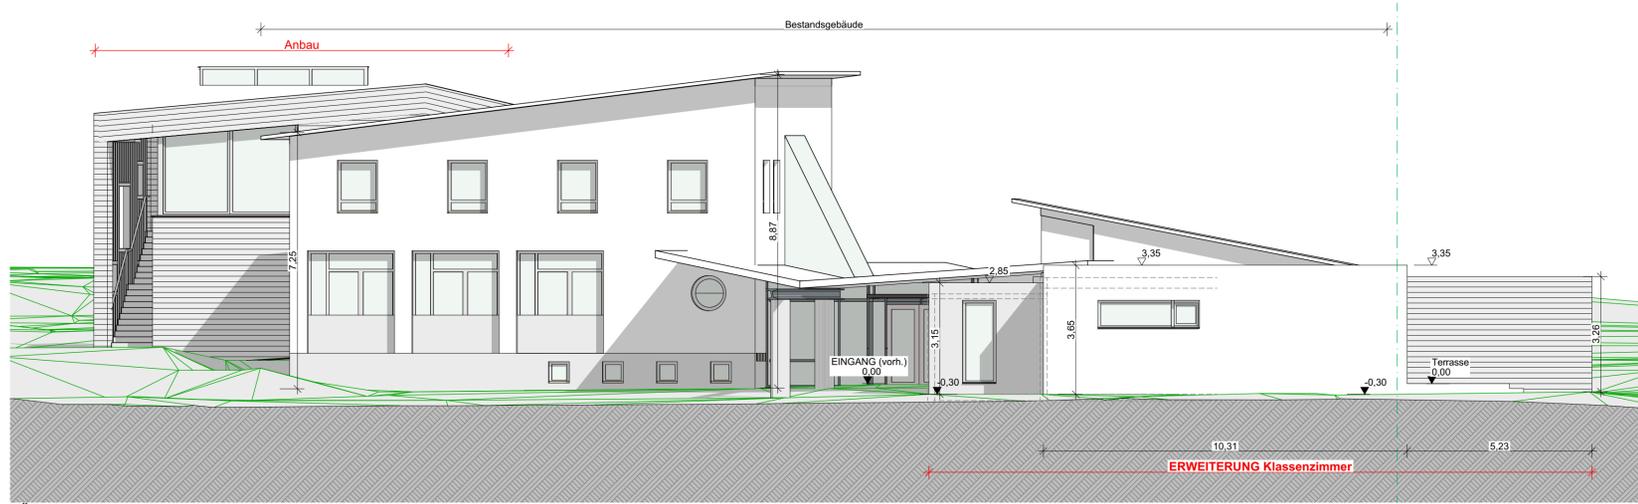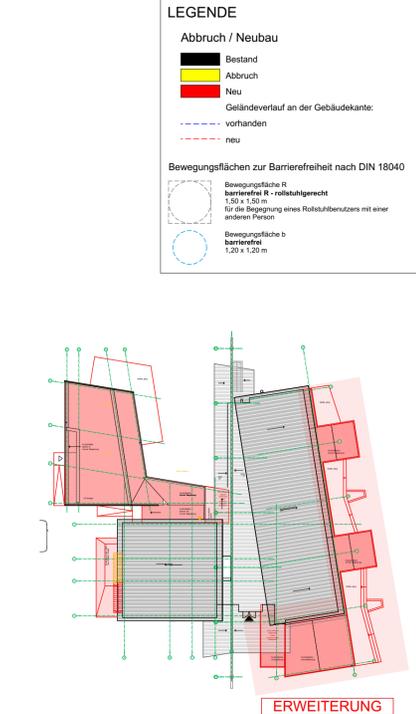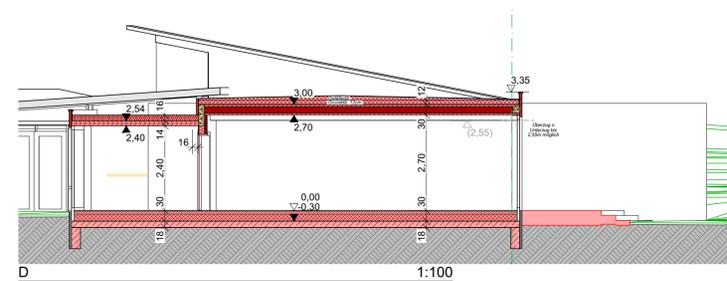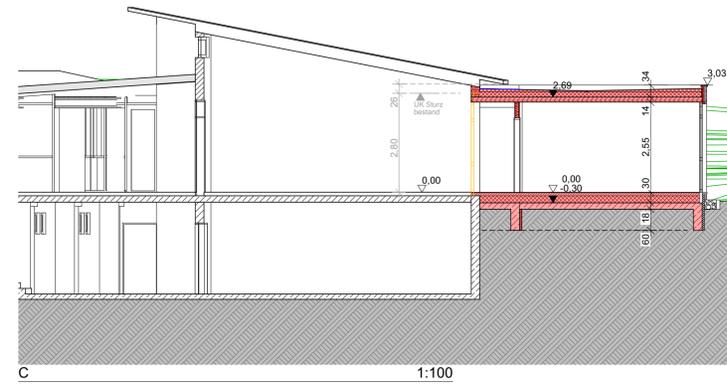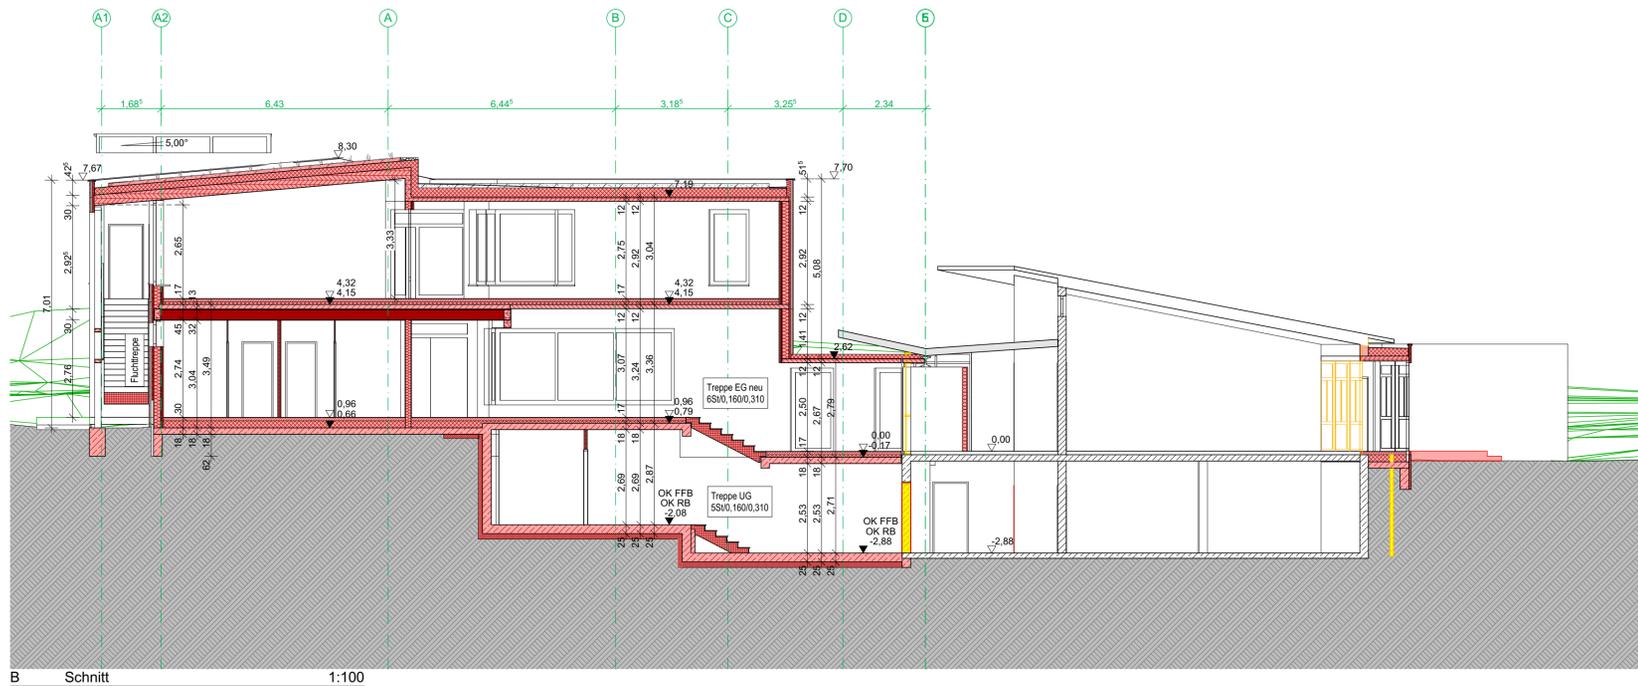

####	DATUM	BAUHERR
####	DATUM	ARCHITEKT
PROJEKT 20276	Grundschar Leimbach - Ganztagesbereich Johann - Hillebrand-Weg 5 88677 Markdorf	
BAUHERR	Stadt Markdorf Rathausplatz 1 88677 Markdorf	
LEISTUNGS PHASE	Bauantragsplanung	
PLANINHALT	Ansichten, Schnitt ERWEITERUNG KLASSENZIMMER	
MASSTAB 1:100	GEZ nm	DATUM 14.04.2022
PLANUNG	mmp diplomingenieure architekten müller + marcus - planungsbüro gmbh	
	im bahnhof 88690 uhlidingen-mühlhofen	
	fon. 07556 9204-60	e-mail. info@mmp-architekten.de
	fax. 07556 9204-64	internet. www.mmp-architekten.de

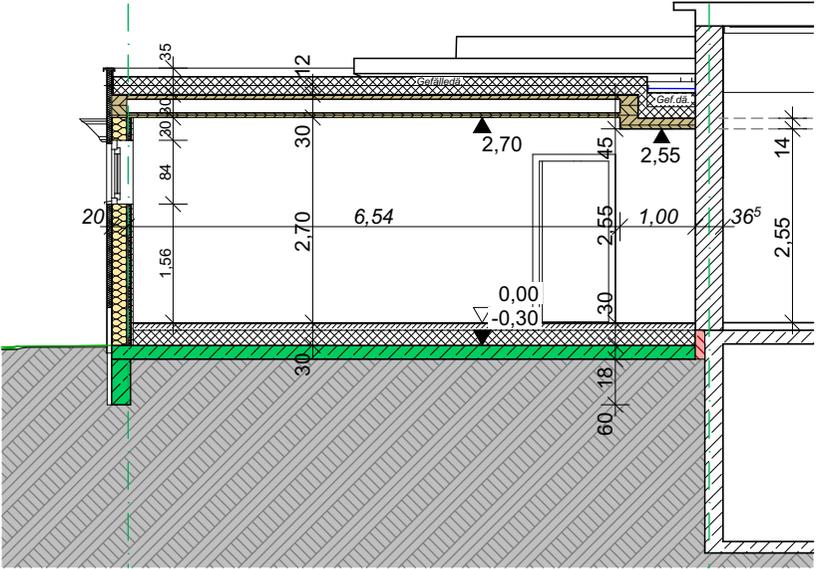

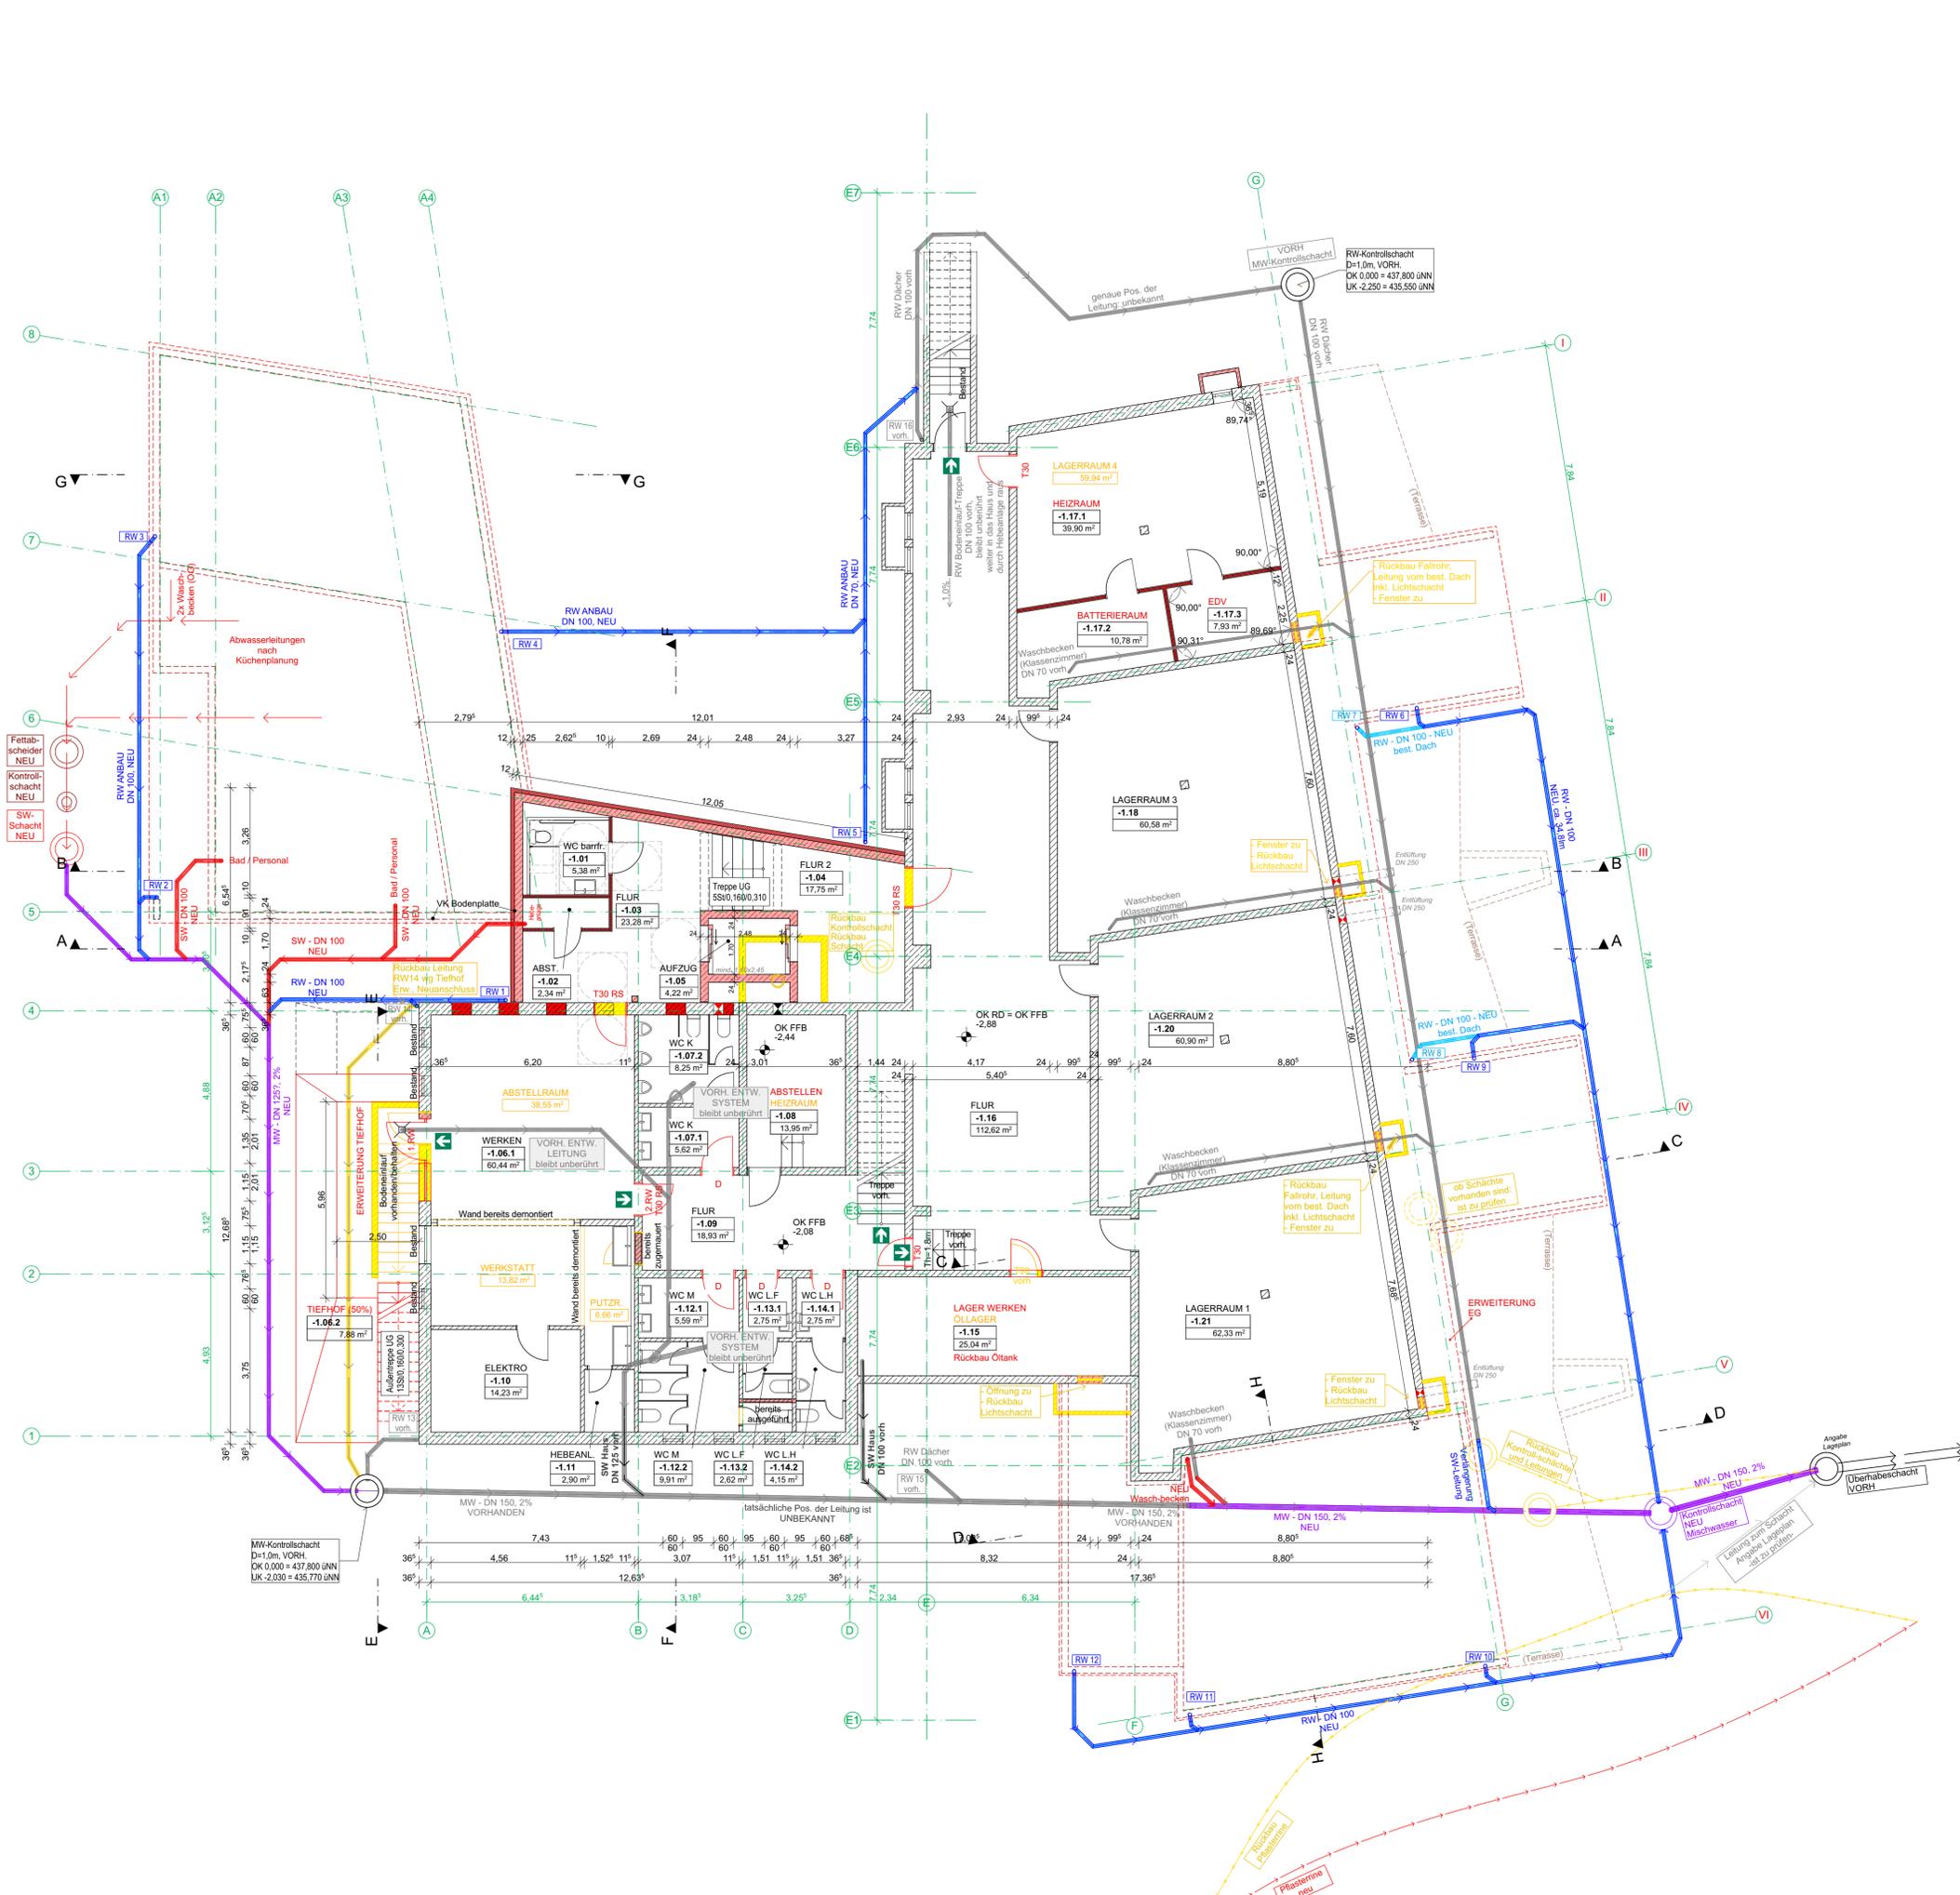

**LEGENDE**

Abbruch / Neubau

- Bestand
- Abbruch
- Neu


Geländevorlauf an der Gebäudekarte:

- vorhanden
- neu

Bewegungsflächen zur Barrierefreiheit nach DIN 18040

- Bewegungsfläche R barrierefrei R - rollstuhlgerecht 1,50 x 1,20 m für die Bewegung eines Rollstuhls mit einer anderen Person
- Bewegungsfläche B barrierefrei 1,20 x 1,20 m

BAUHERR	####	DATUM	BAUHERR
ARCHITECT	####	DATUM	ARCHITECT
PROJEKT	20276	Grundschole Leimbach - Ganztagesbereich Johann - Hillebrand-Weg 5 88677 Markdorf	
BAUHERR	Stadt Markdorf Rathausplatz 1 88677 Markdorf		
LEISTUNGS PHASE	Bauantragsplanung		
PLANINHALT	Untergeschoss Entwässerung <b>ENTWURF</b>		
MASSTAB	1:100	GEZ. DATUM	PLAN-NR. 14.04.2022 20276-A4.1-101
PLANUNG	mmp diplomingenieurarchitekten müller + marcus - planungsbüro gmbh		
N			
im bahnhof 88690 uhlidingen-mühlhofen			
fon. 07556 9204-60		e-mail. info@mmp-architekten.de	
fax. 07556 9204-64		internet. www.mmp-architekten.de	

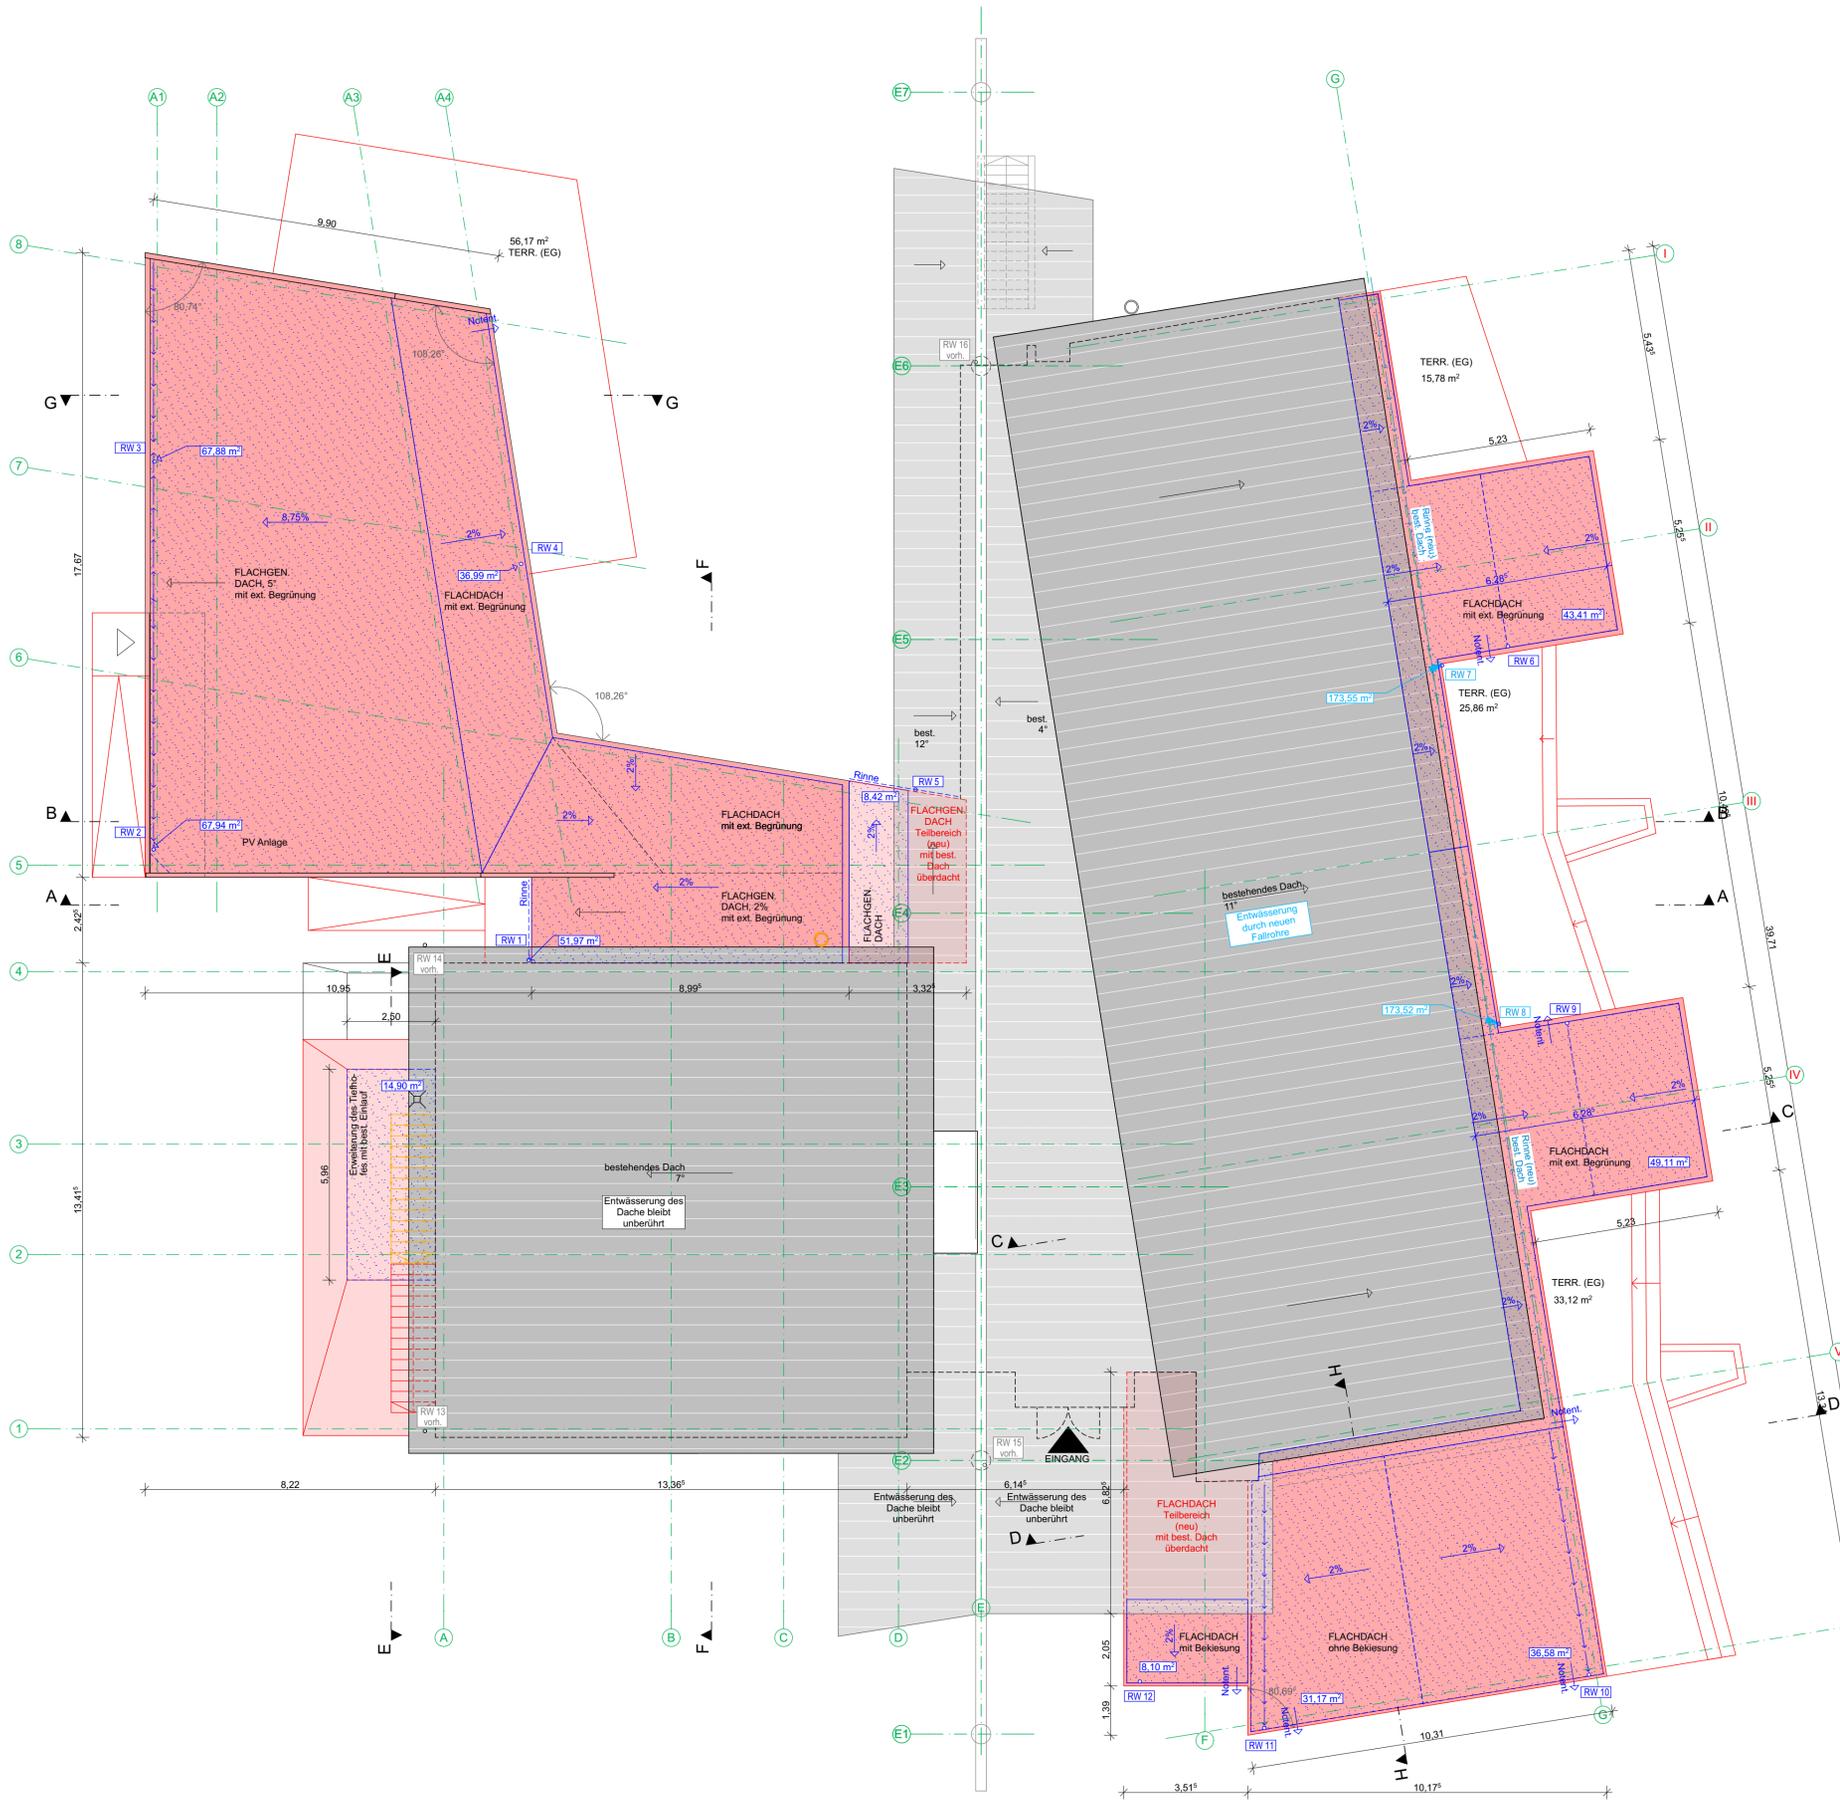

**LEGENDE**

**Abbruch / Neubau**

- Bestand (black)
- Abbruch (yellow)
- Neu (red)

Geländevortief an der Gebäudekarte:

- vorhanden (dashed blue line)
- neu (dashed red line)

Bewegungsflächen zur Barrierefreiheit nach DIN 18040

- Bewegungsfäche R barrierefrei R - rollstuhlgerecht 1,50 x 1,20 m für die Bewegung eines Rollstuhlfahrers mit einer anderen Person (dashed blue circle)
- Bewegungsfäche B barrierefrei 1,20 x 1,20 m (dashed red circle)

PROJEKT	Grundsichule Leimbach - Ganztagesbereich Johann - Hillebrand-Weg 5 88677 Markdorf		
BAUHERR	Stadt Markdorf Rathausplatz 1 88677 Markdorf		
LEISTUNGS PHASE	Bauantragsplanung		
PLANNHALT	Dachaufsicht Entwässerung <b>ENTWURF</b>		
MASSTAB	GEZ.	DATUM	PLAN-NR.
1:100	nm	14.04.2022	2027B-A4.1-102
PLANUNG	mmp diplomingenieur architekten müller + marcus - planungsbüro gmbh		
im bahnhof 88690 uhlidingen-mühlhofen fon. 07556 9204-60 e-mail. info@mmp-architekten.de fax. 07556 9204-64 internet. www.mmp-architekten.de			