


# Lageplan

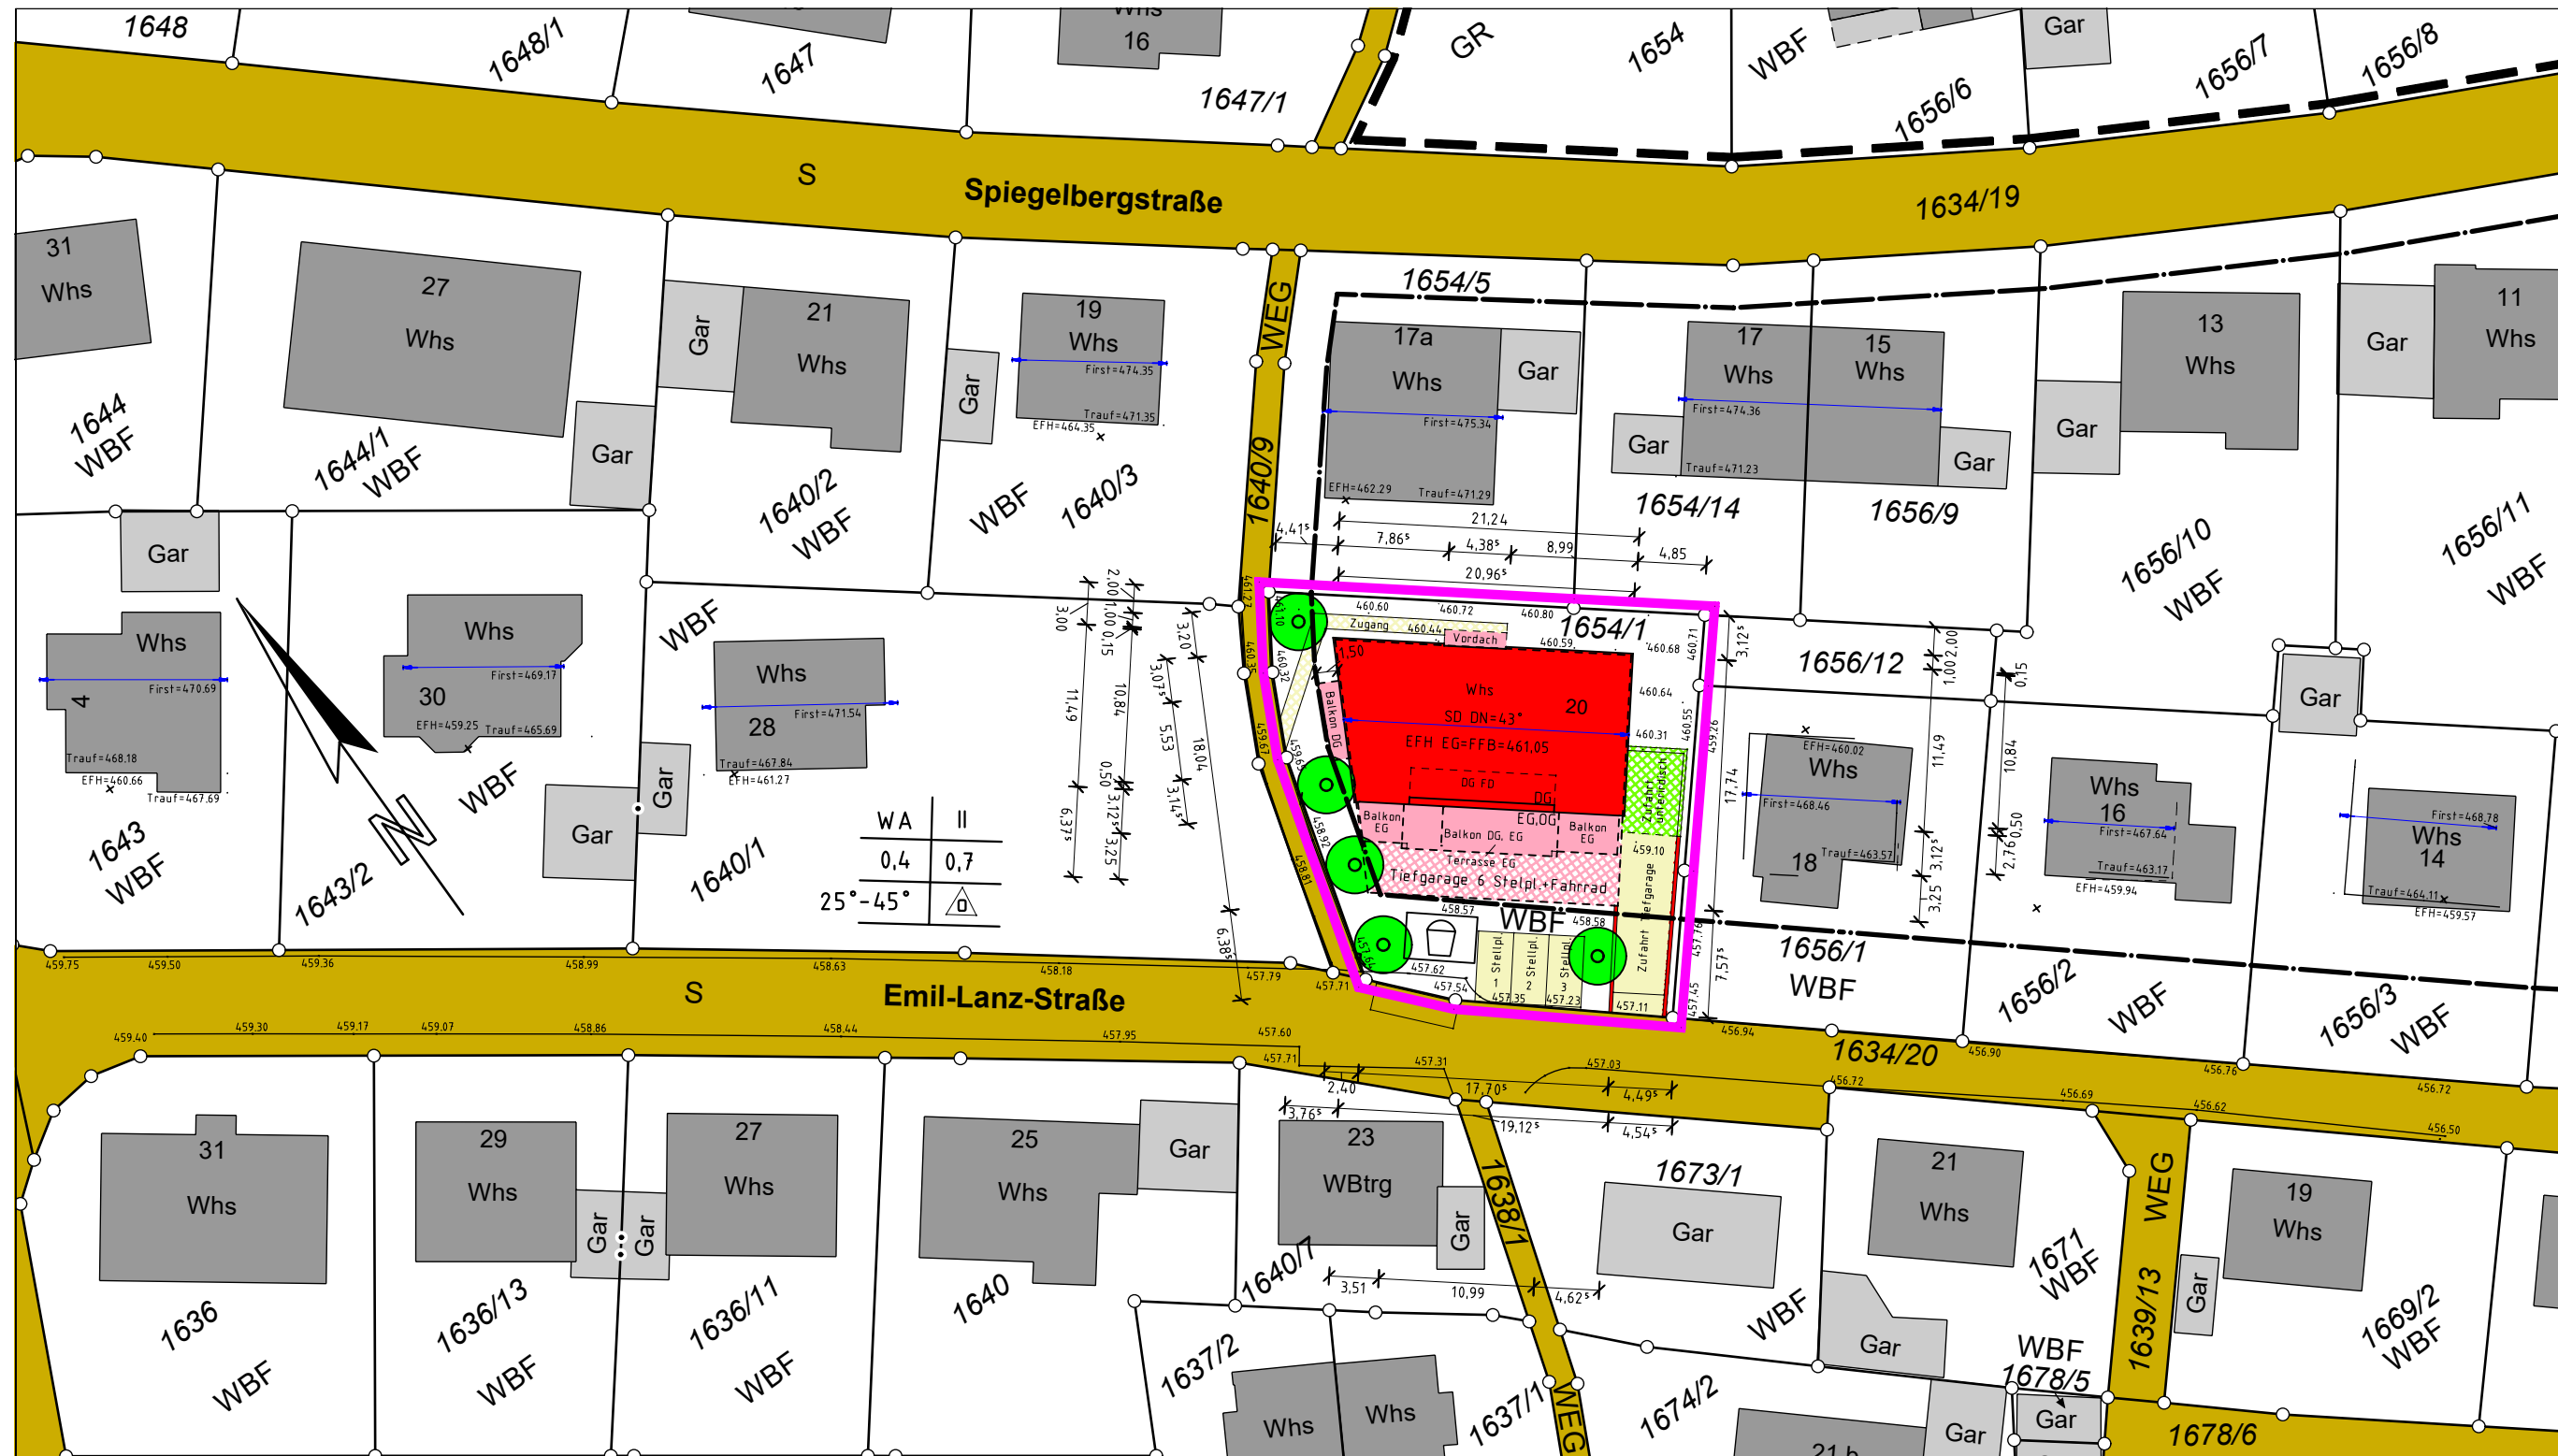

WA	II
0,4	0,7
25°-45°	



Auszug aus dem Liegenschaftskataster  
 Gefertigt und nach §4 LBOVVO ausgearbeitet:

**Dipl.-Ing. Jürgen Haas**  
 Öffentl. Best. Vermessungsingenieur  
 Zum Degenhardt 22, 88662 Überlingen  
 Tel.: 07551/ 9512-0 Fax: 07551/ 9512-95


Überlingen, den 20.04.2022

Auftragsnr.: 2212463 / St.


Hinsichtlich etwa vorhandener unterirdischer  
 Leitungen wird keine Gewähr übernommen.






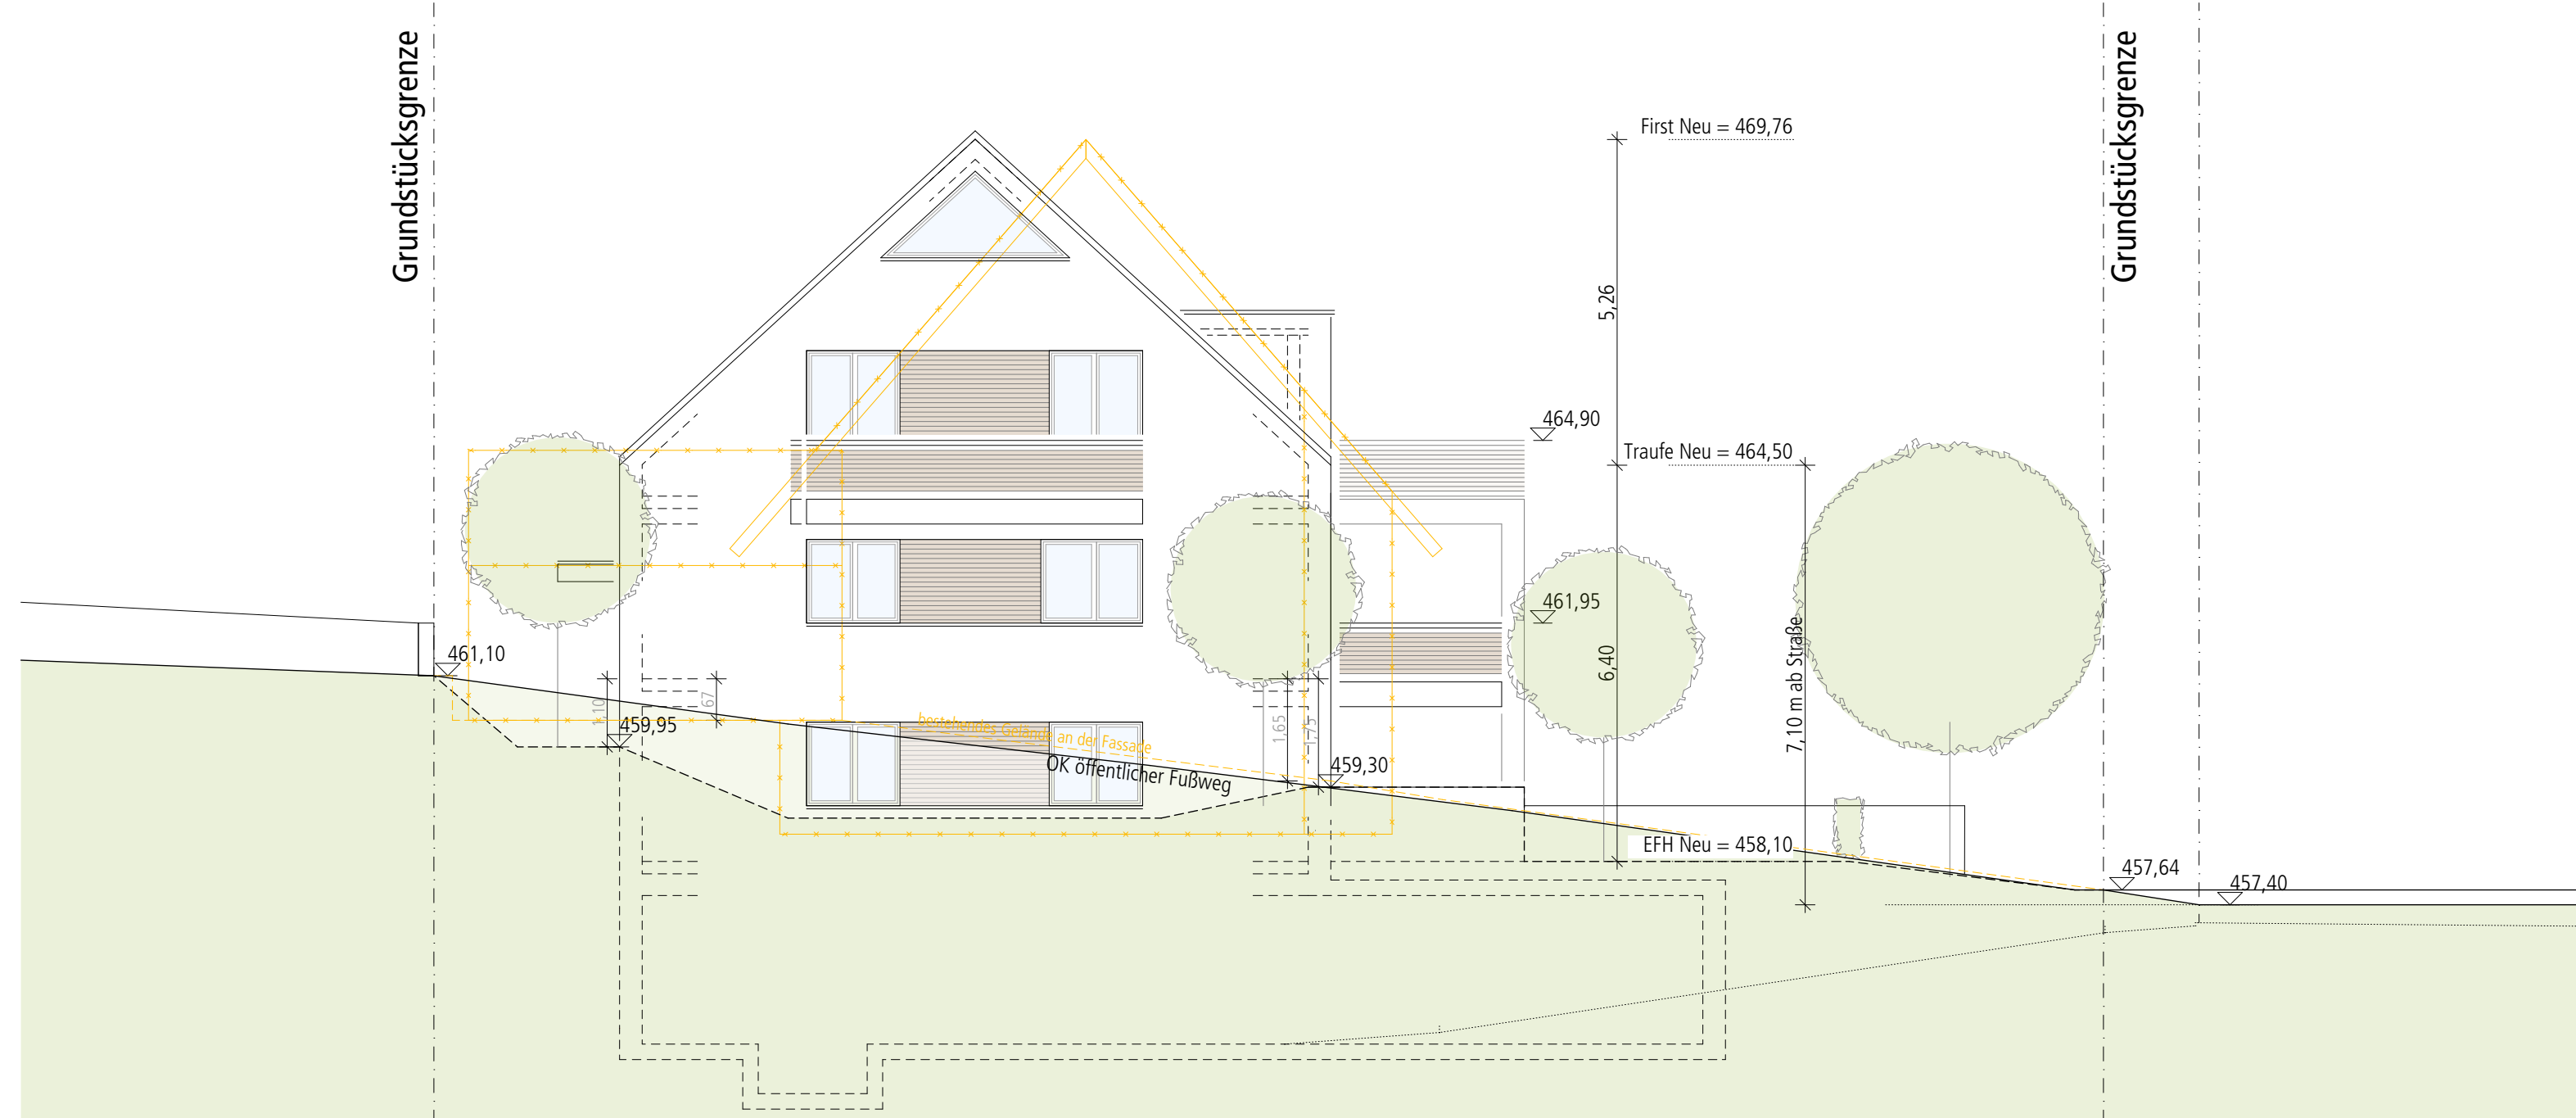


Ansicht West

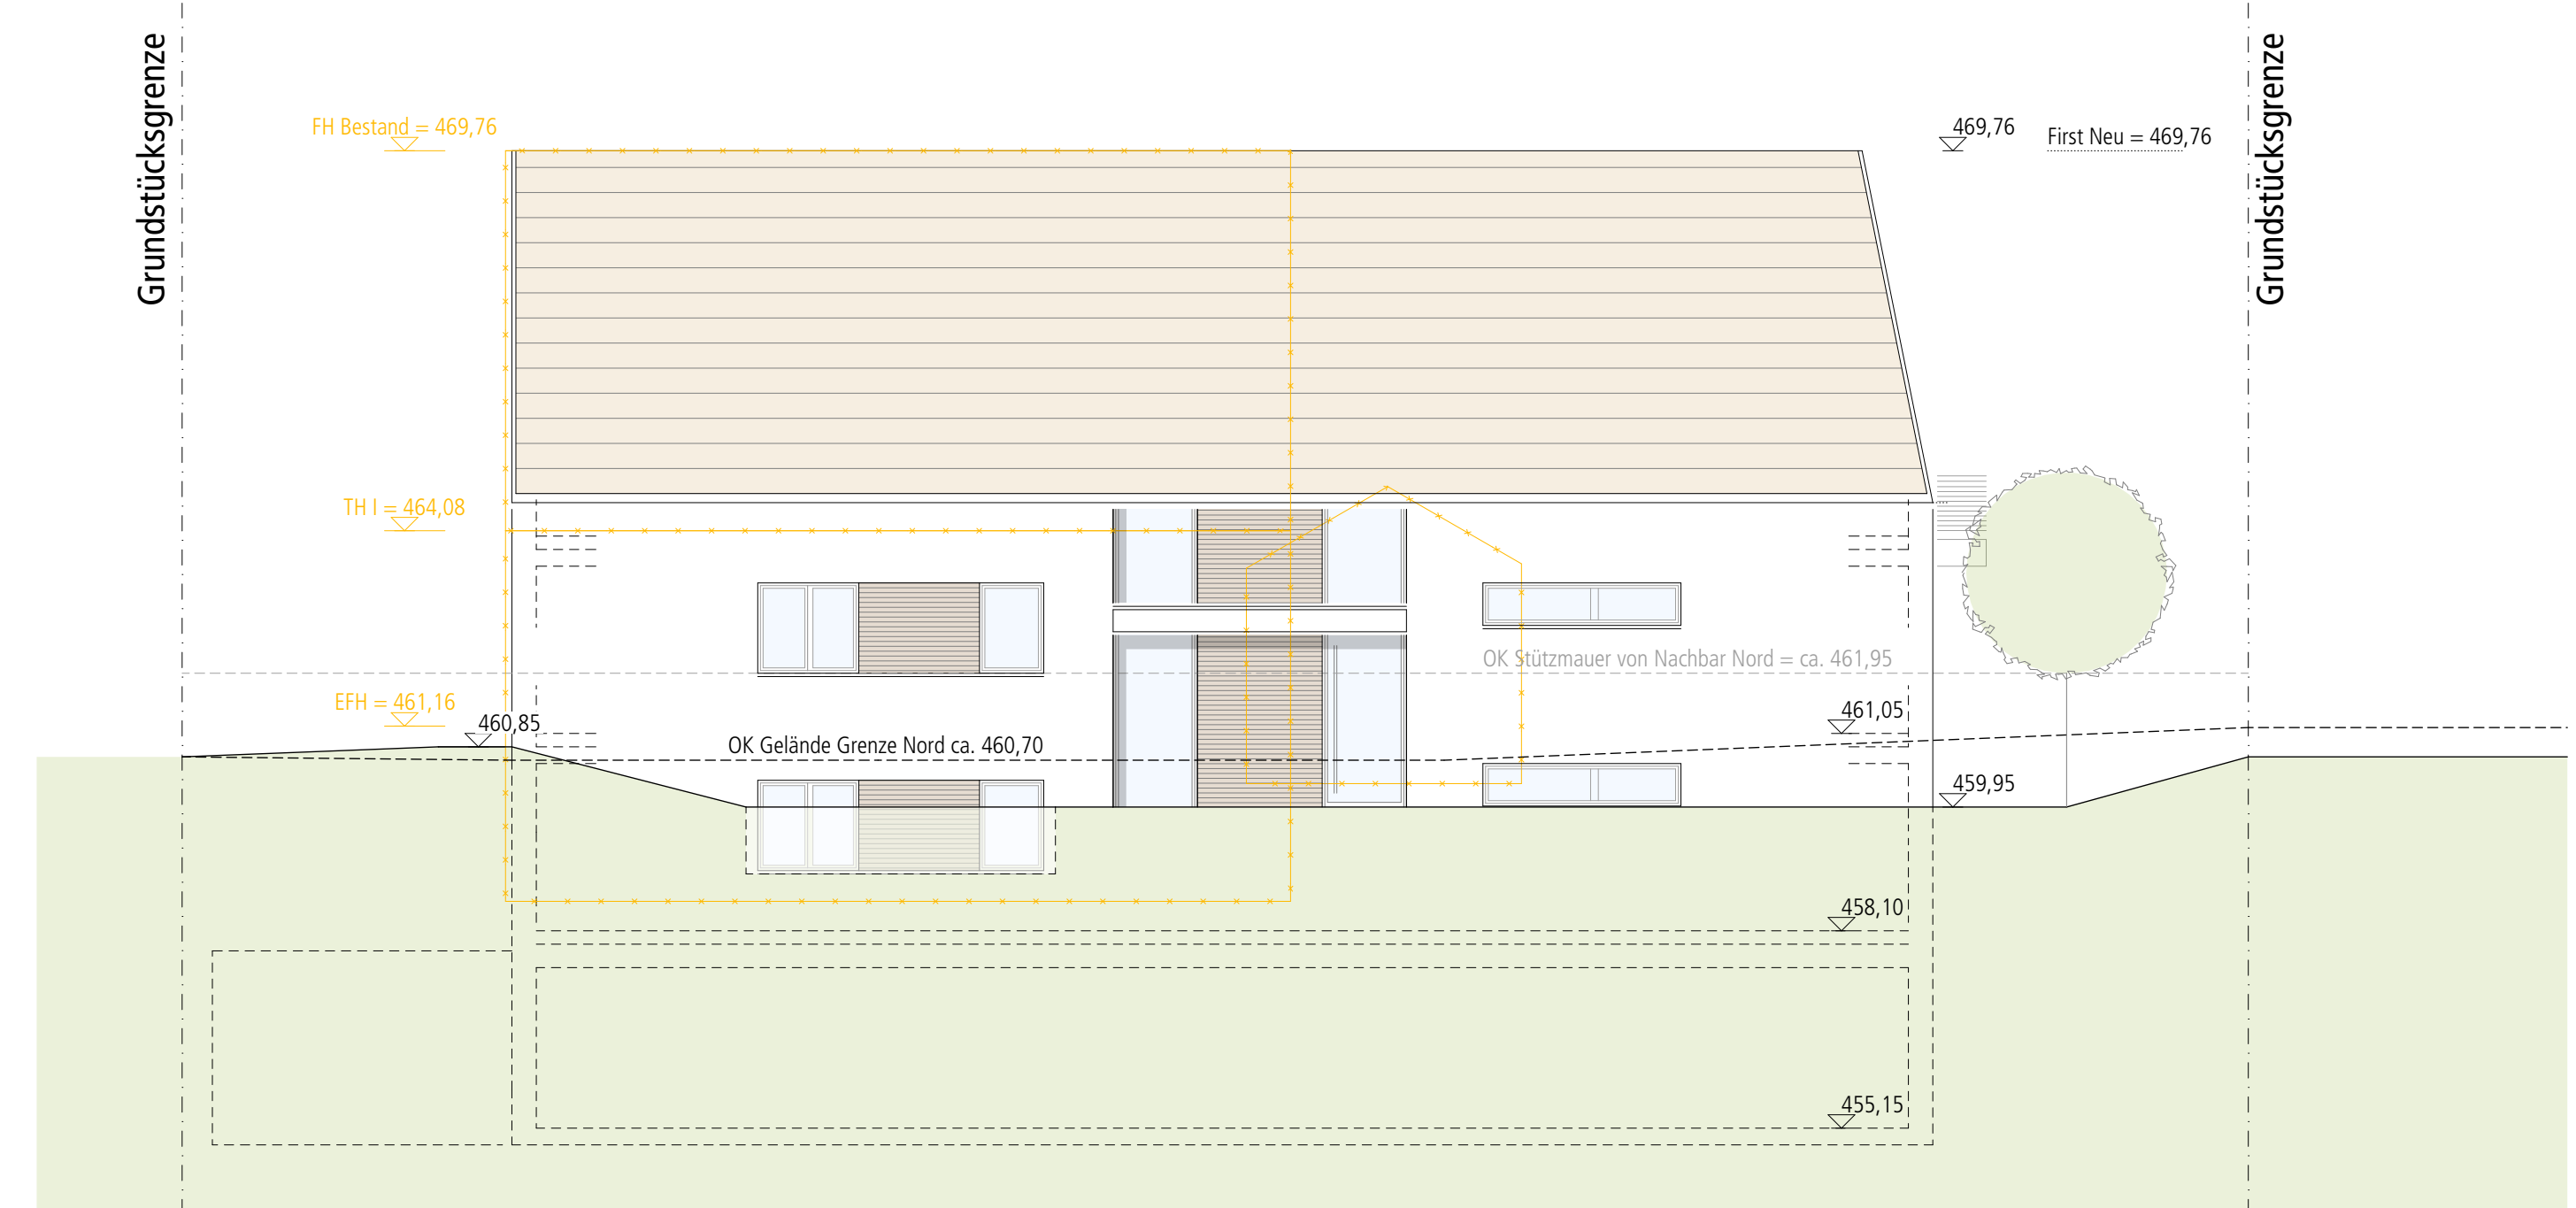


Ansicht Nord

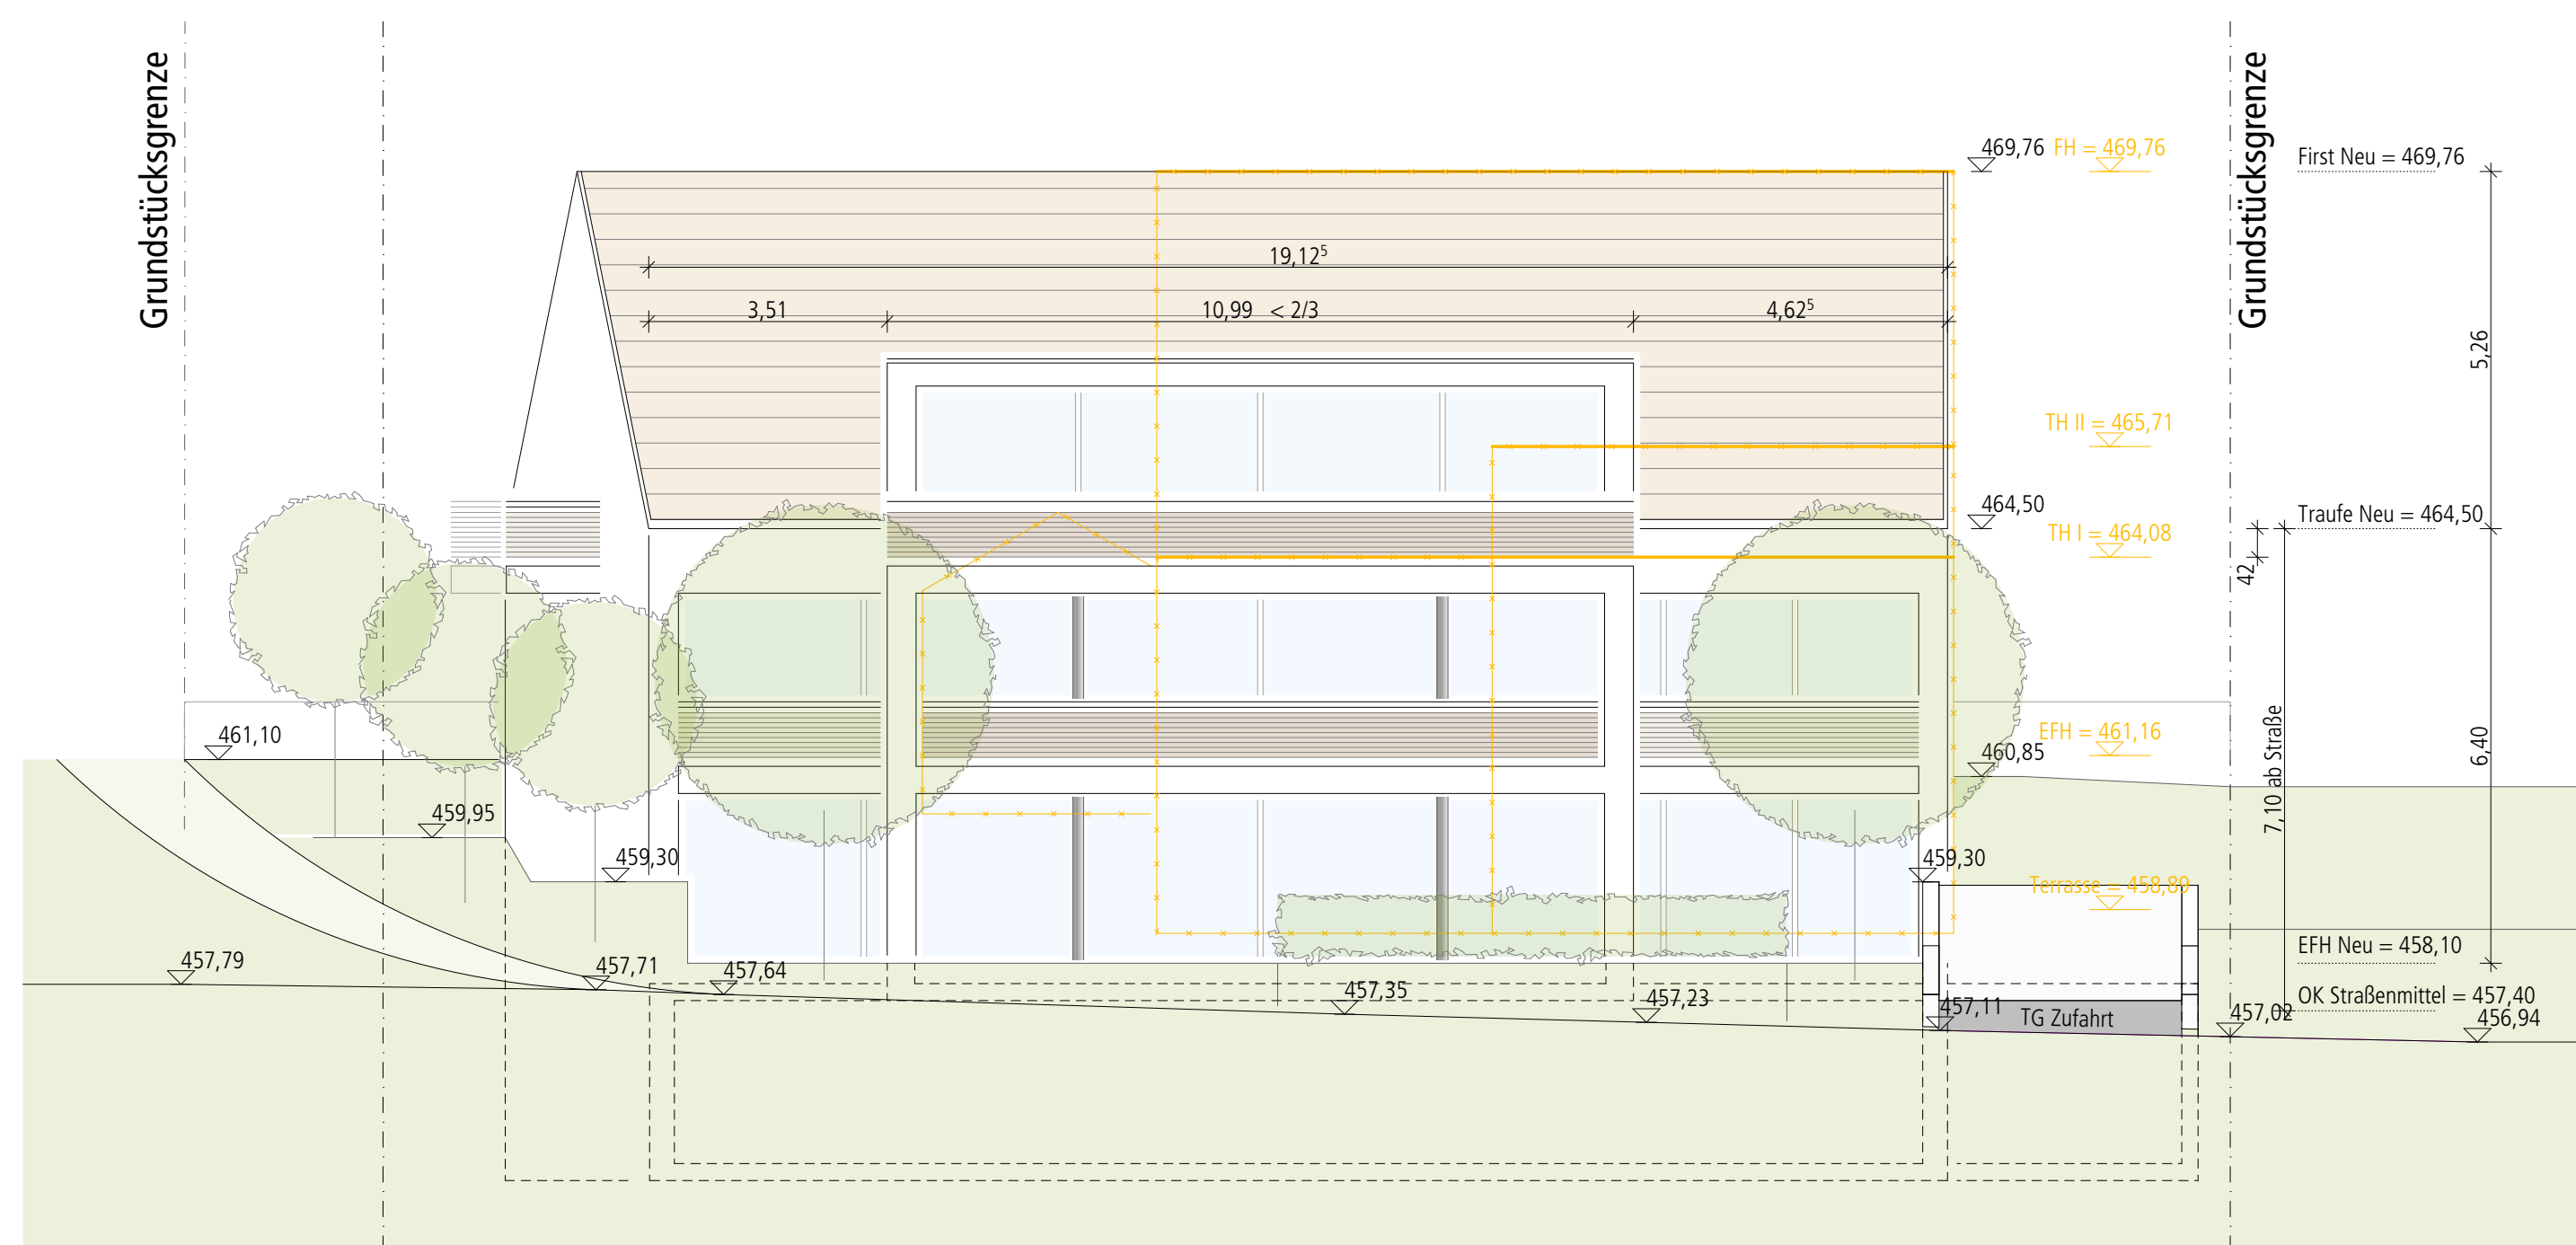

Ansicht Süd

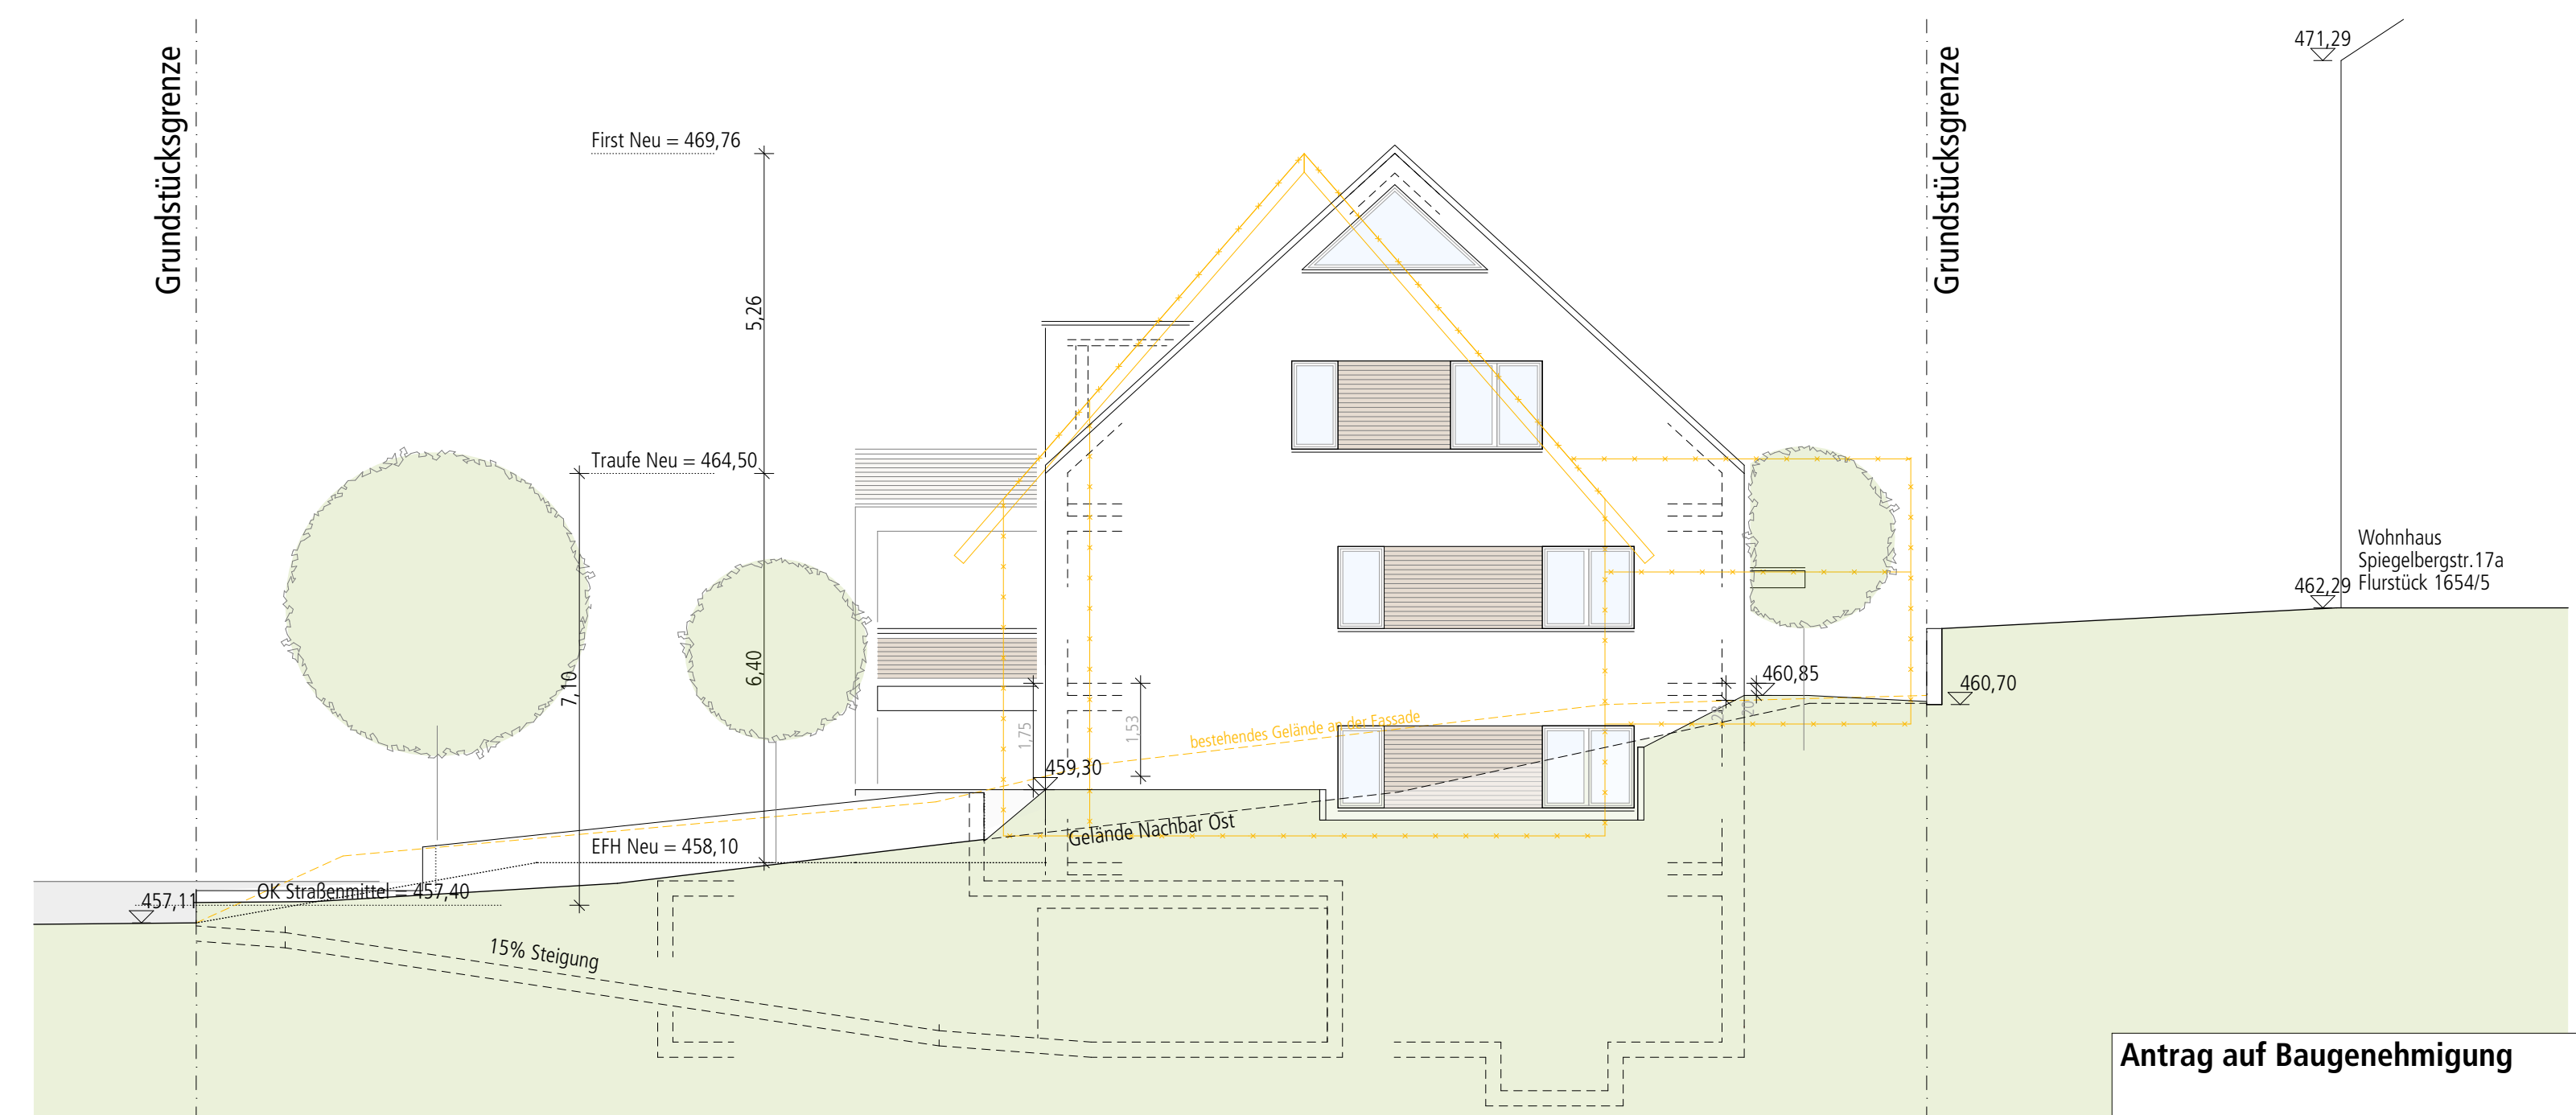

Ansicht Ost

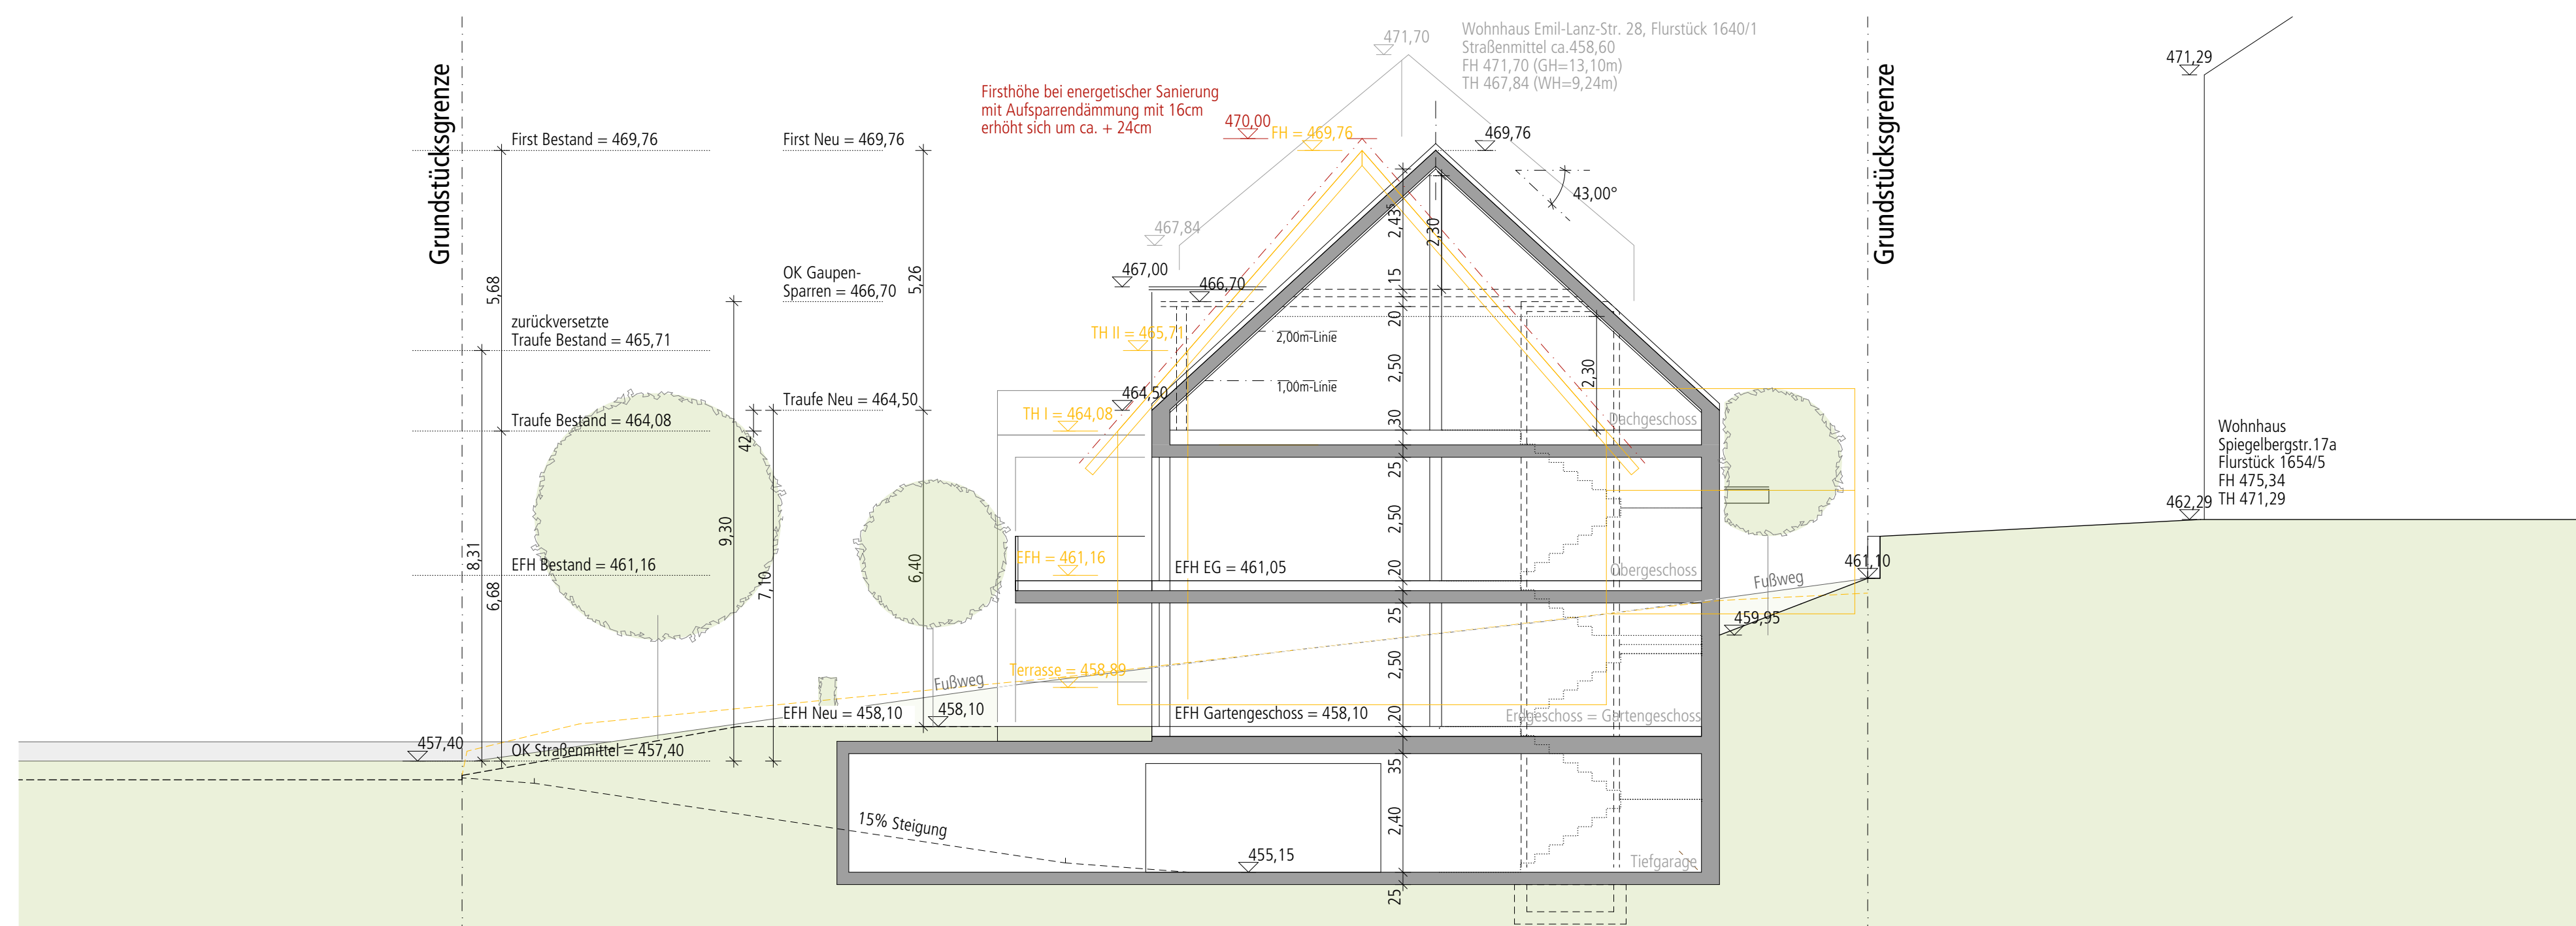

Schnitt

**Antrag auf Baugenehmigung**

Bauvorhaben:  
Neubau Mehrfamilienhaus mit Tiefgarage

Emil-Lanz Str. 20  
88677 Markdorf

Grundstück:

Gemeinde: Markdorf  
Gemarkung: Markdorf  
Flurstücks-Nr.: 1654/1

