



- Legende**
- Bestand
 - Abbruch
 - Neubau
 - Neubau Holzbau
 - 2m-Linie
 - 1m-Linie
 - Dachvorsprung
 - Firstachse/Mitte X

Aufstockung einer Garage und Umbau
 Fl.St.Nr. 1784/2, Stadt Markdorf

Genehmigungsplanung

Carport Schnitt AA

Datum	Maßstab	Planersteller
18.05.2022	1:100	[Redacted]

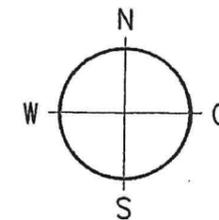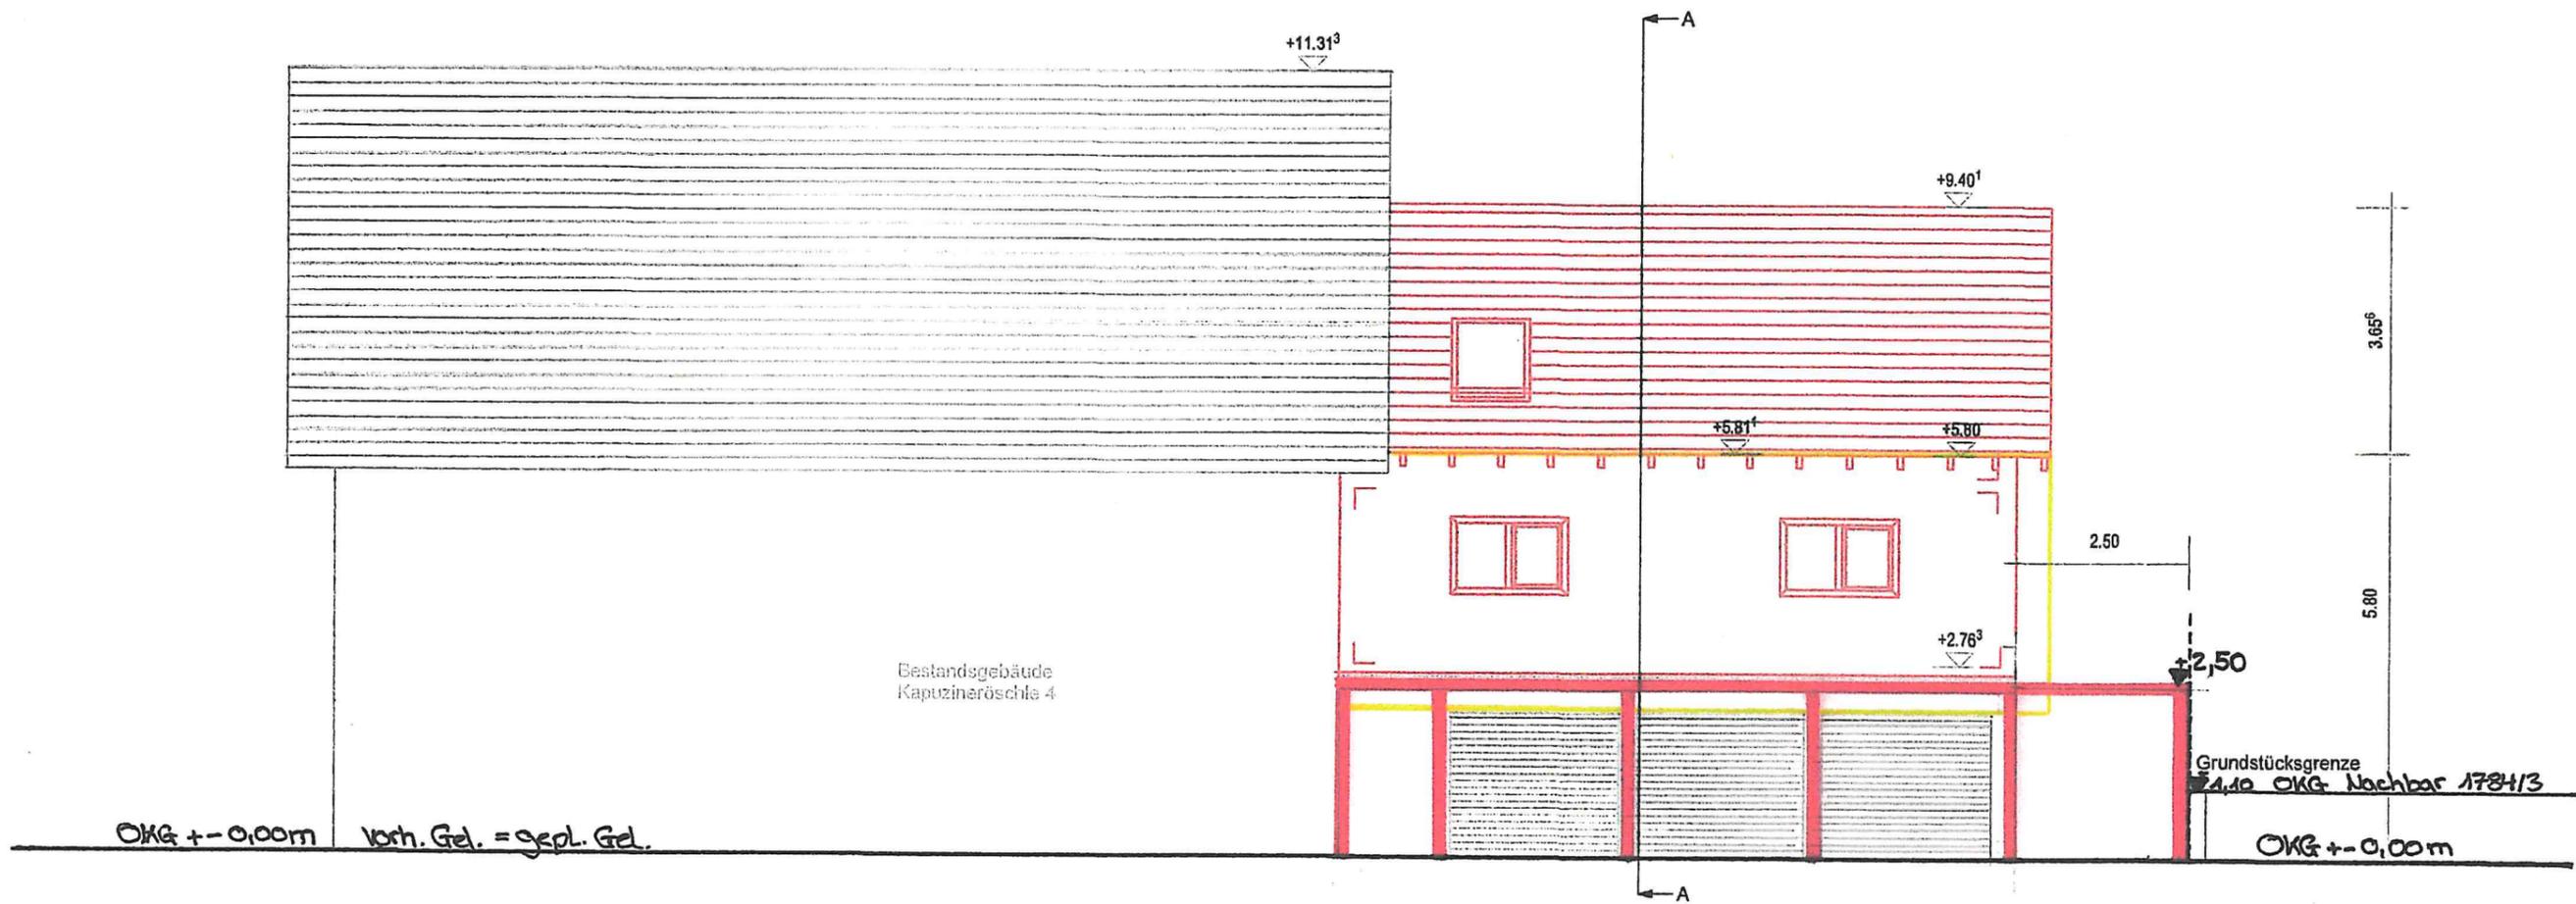

Legende

- Bestand
- Abbruch
- Neubau
- Neubau Holzbau
- 2m-Linie
- 1m-Linie
- Dachvorsprung
- Firstachse/Mitte

Aufstockung einer Garage und Umbau

Fl.St.Nr. 1784/2, Stadt Markdorf



Genehmigungsplanung



Carport Ansicht Süd

Datum	Maßstab	Planersteller
18.05.2022	1:100	

OKG $\pm 0,00m$ Vorh. Gel. = gepl. Gel.

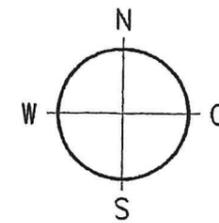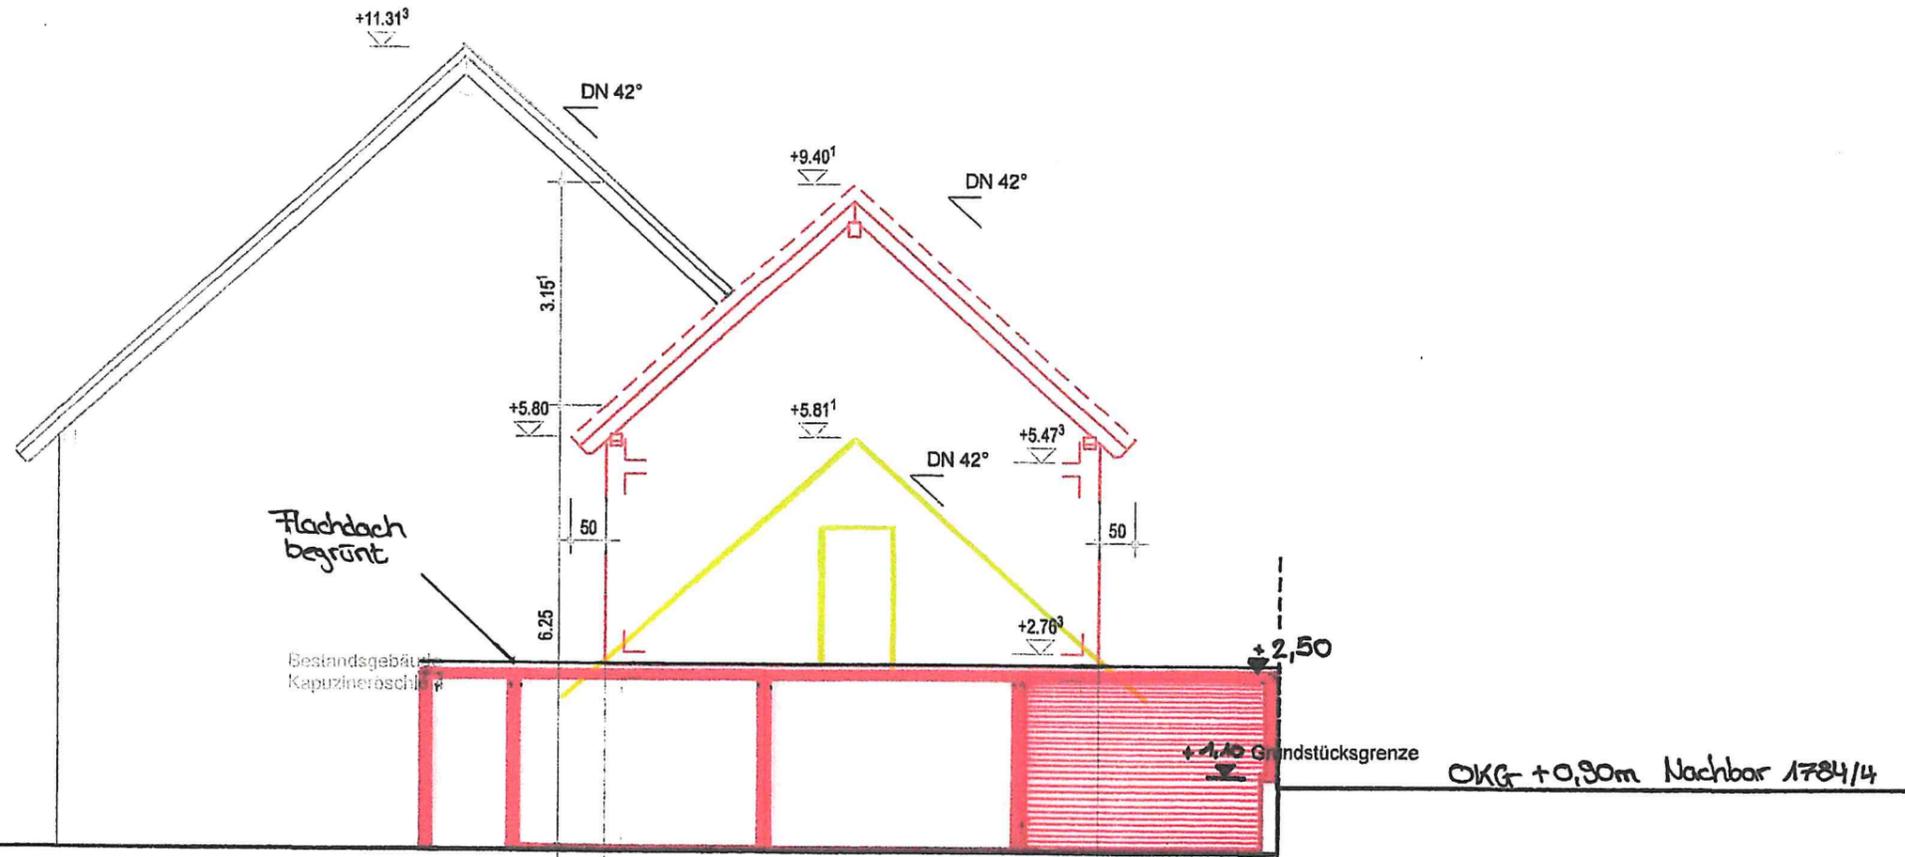

Legende

- Bestand
- Abbruch
- Neubau
- Neubau Holzbau
- 2m-Linie
- 1m-Linie
- Dachvorsprung
- Firstachse/Mitte X

Aufstockung einer Garage und Umbau



Fl.St.Nr. 1784/2, Stadt Markdorf

Genehmigungsplanung



Carport Ansicht Ost

Datum	Maßstab	Planersteller
18.05.2022	1:100	XXXXXXXXXX

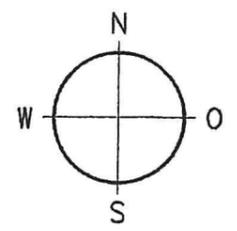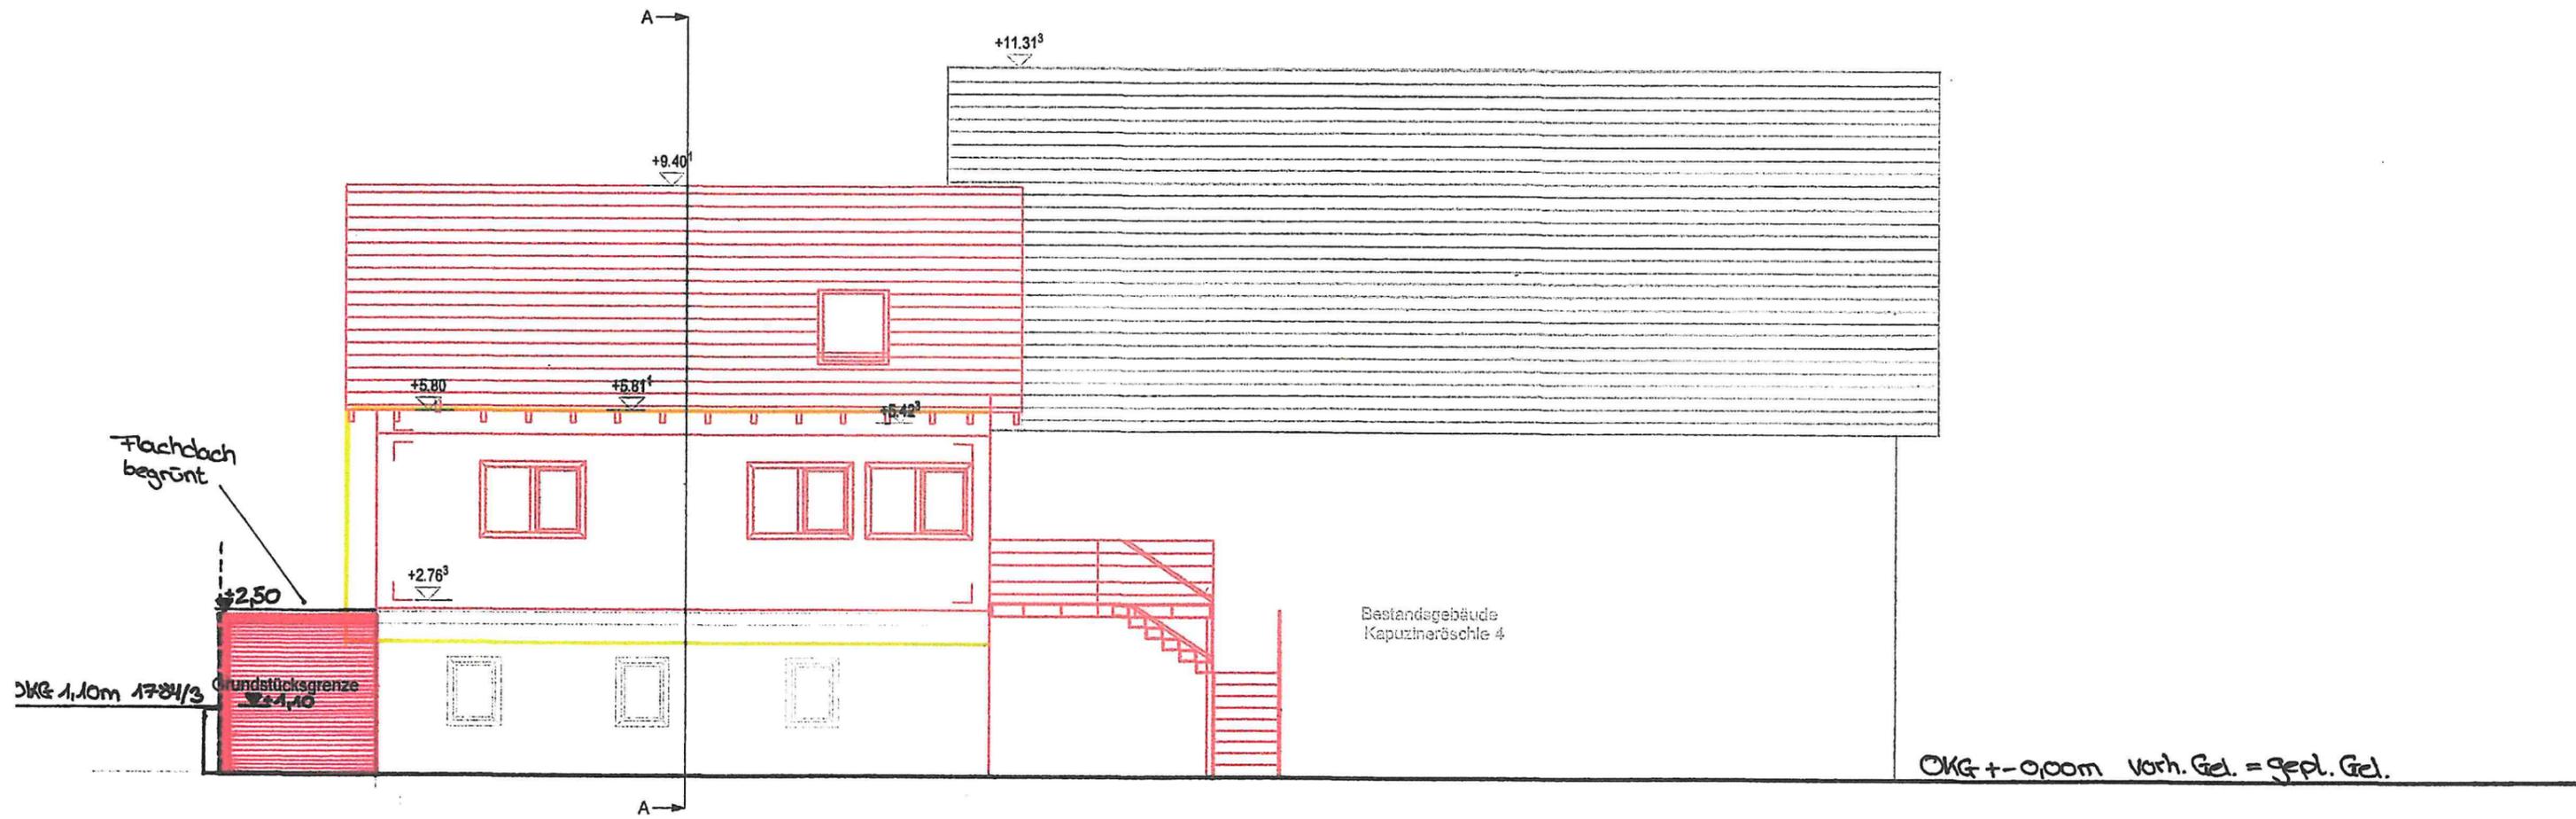



- Legende**
- Bestand
 - Abbruch
 - Neubau
 - Neubau Holzbau
 - 2m-Linie
 - 1m-Linie
 - Dachvorsprung
 - Firstachse/Mitte

Aufstockung einer Garage und Umbau
 Fl.St.Nr. 1784/2, Stadt Markdorf
Genehmigungsplanung



Carport Ansicht Nord

Datum	Maßstab	Planersteller
18.05.2022	1:100	XXXXXXXXXX

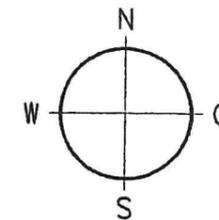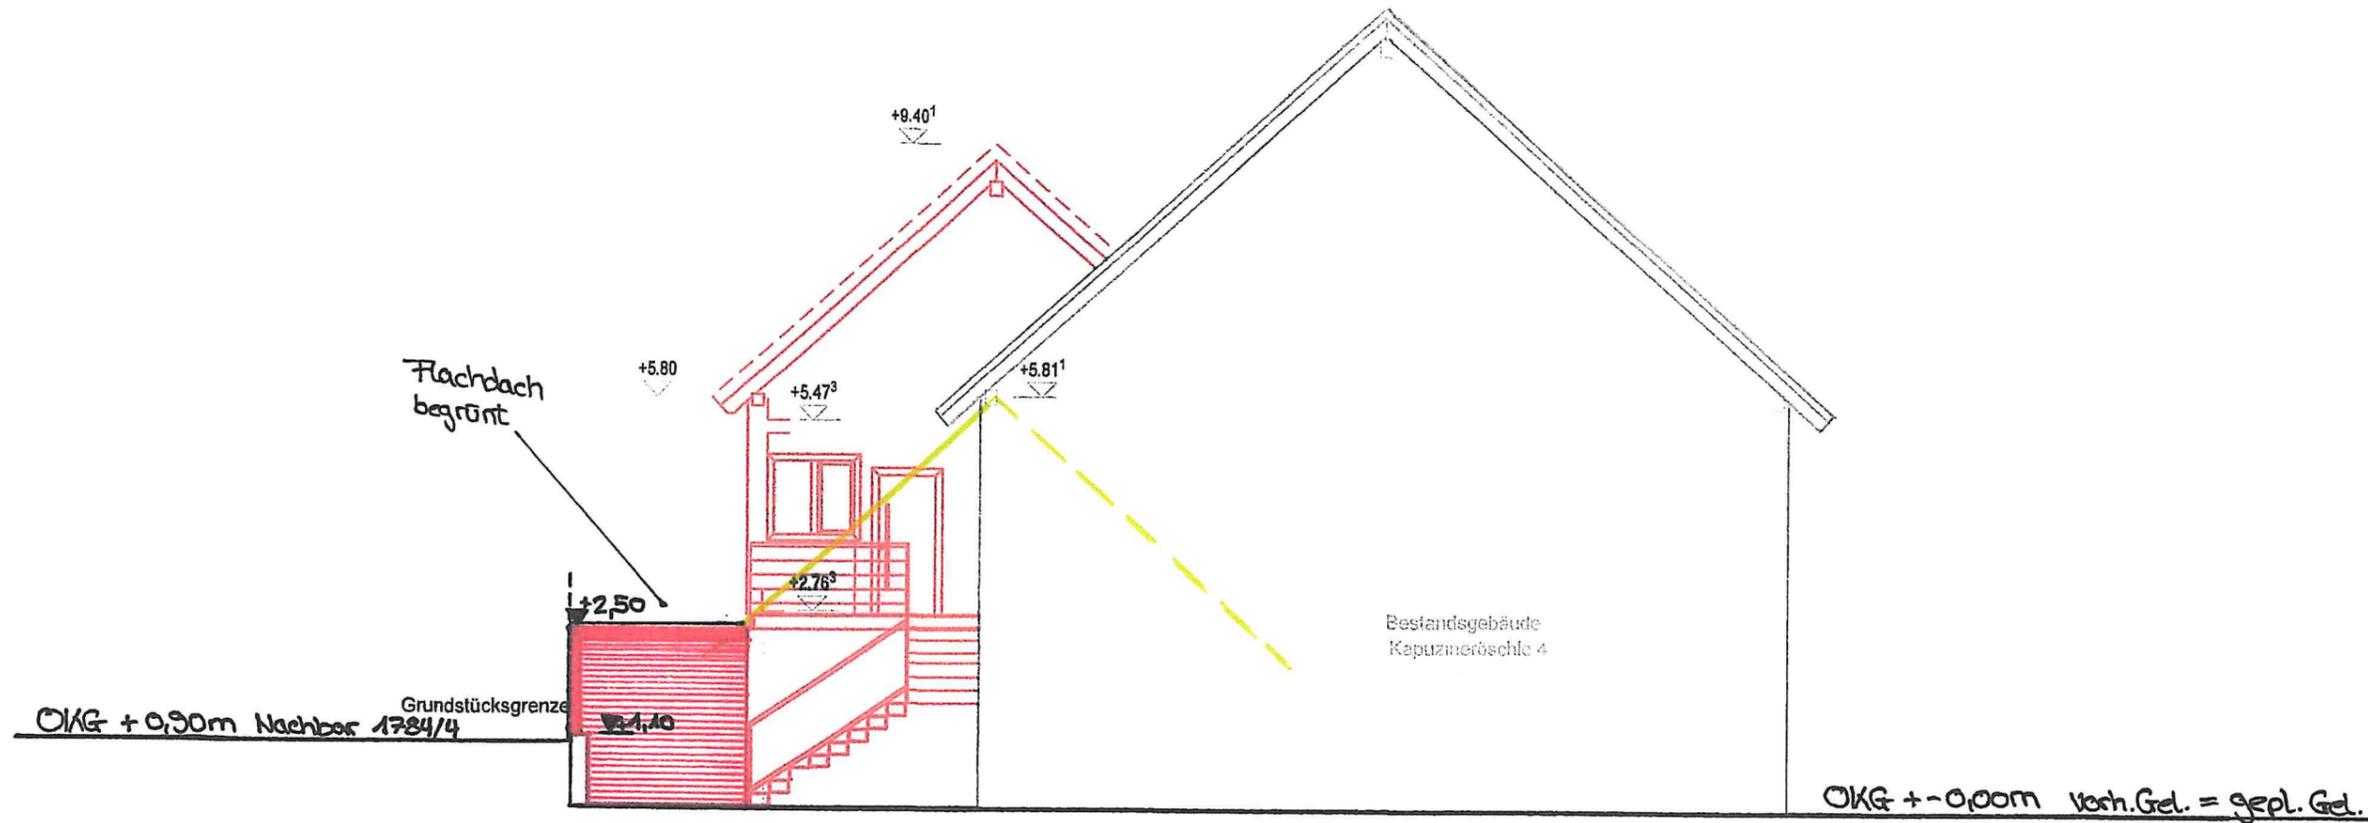


Legende

- Bestand
- Abbruch
- Neubau
- Neubau Holzbau
- 2m-Linie
- 1m-Linie
- Dachvorsprung
- Firstachse/Mitte

Aufstockung einer Garage und Umbau

Fl.St.Nr. 1784/2, Stadt Markdorf

Genehmigungsplanung

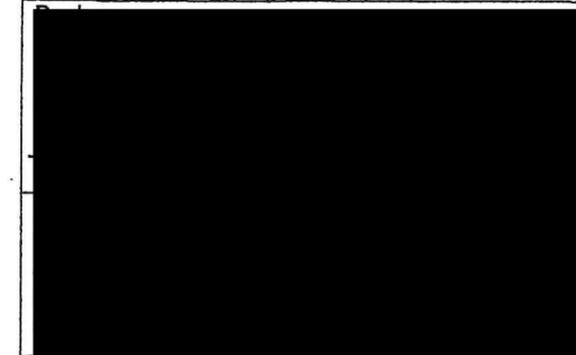

Carport Ansicht West

Datum	Maßstab	Planersteller
18.05.2022	1:100	