




Lageplan

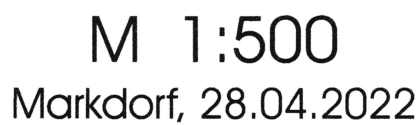


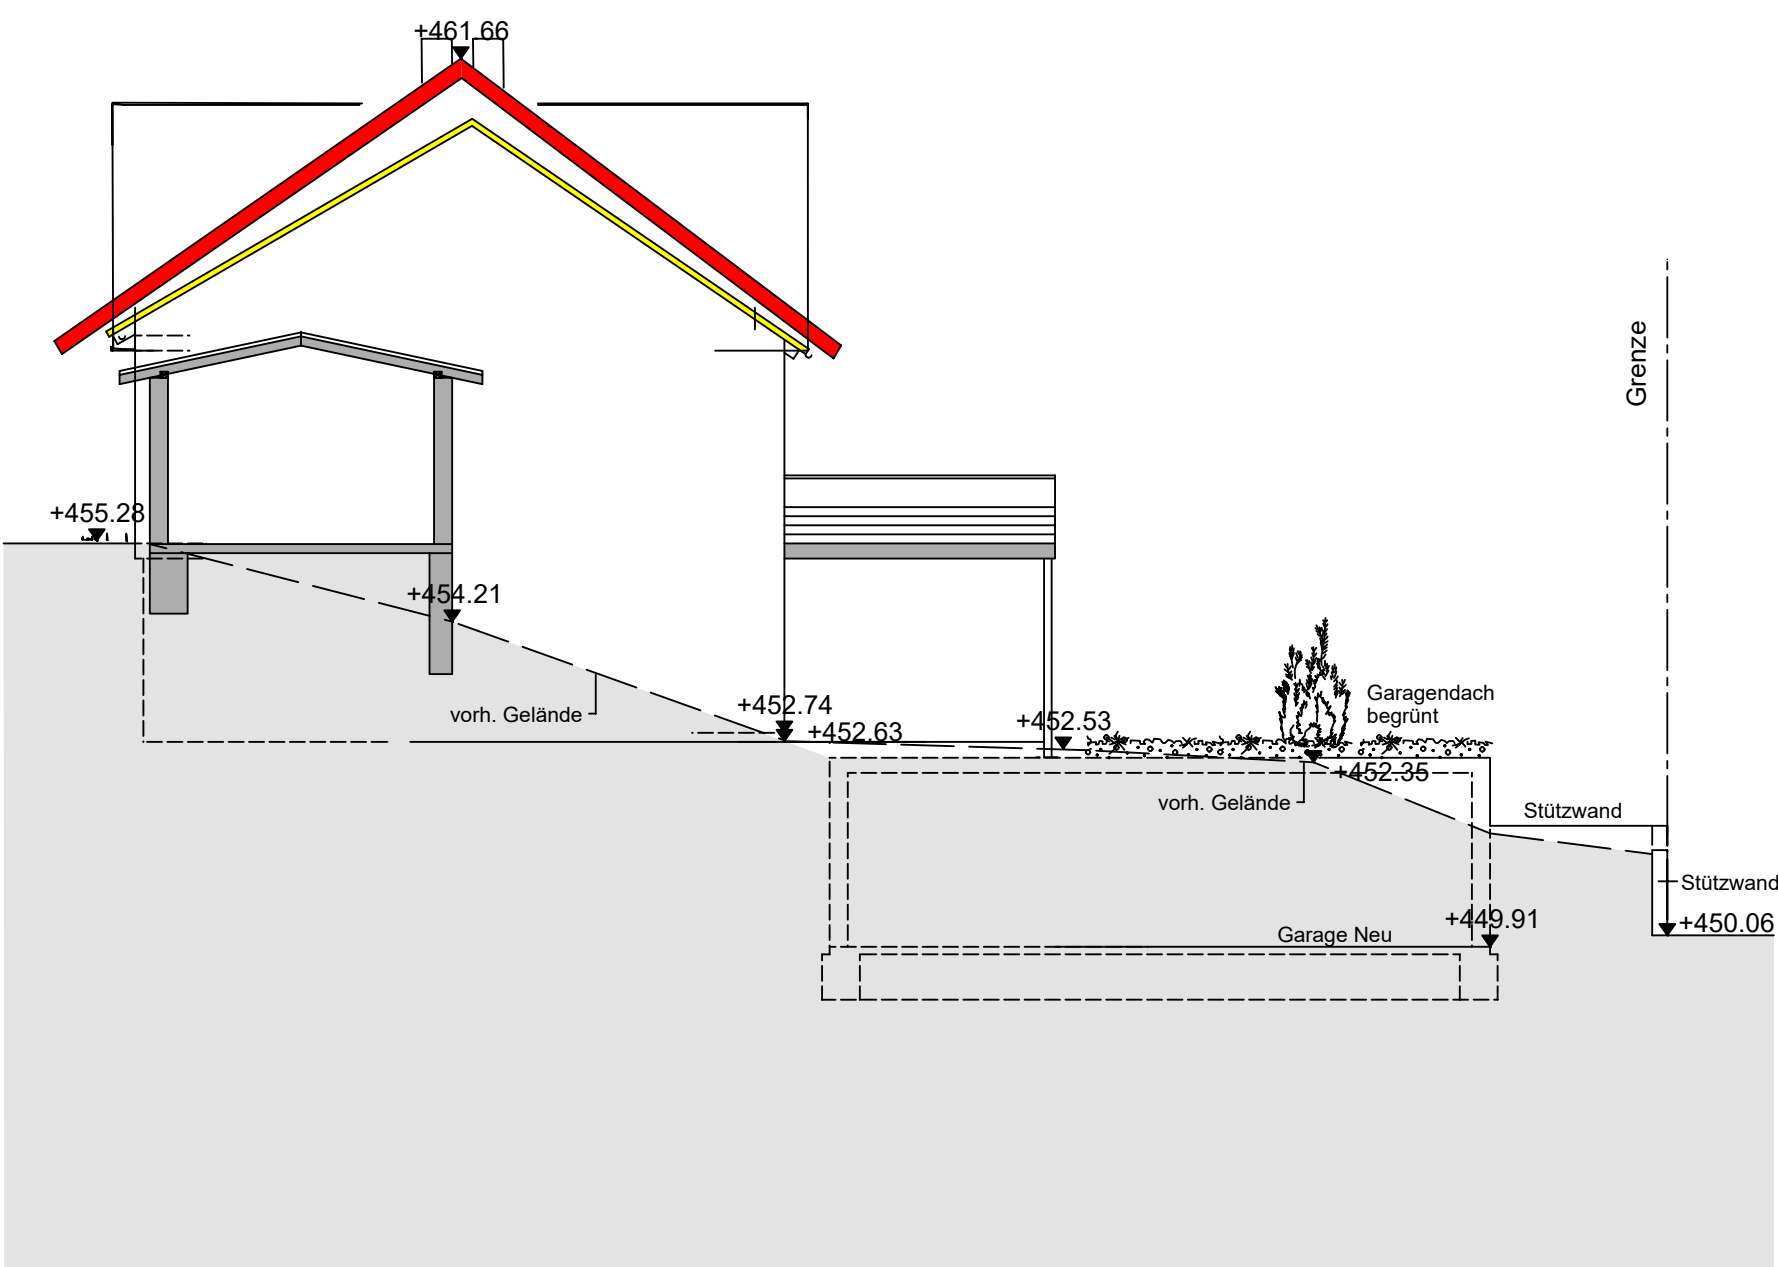

Nordansicht

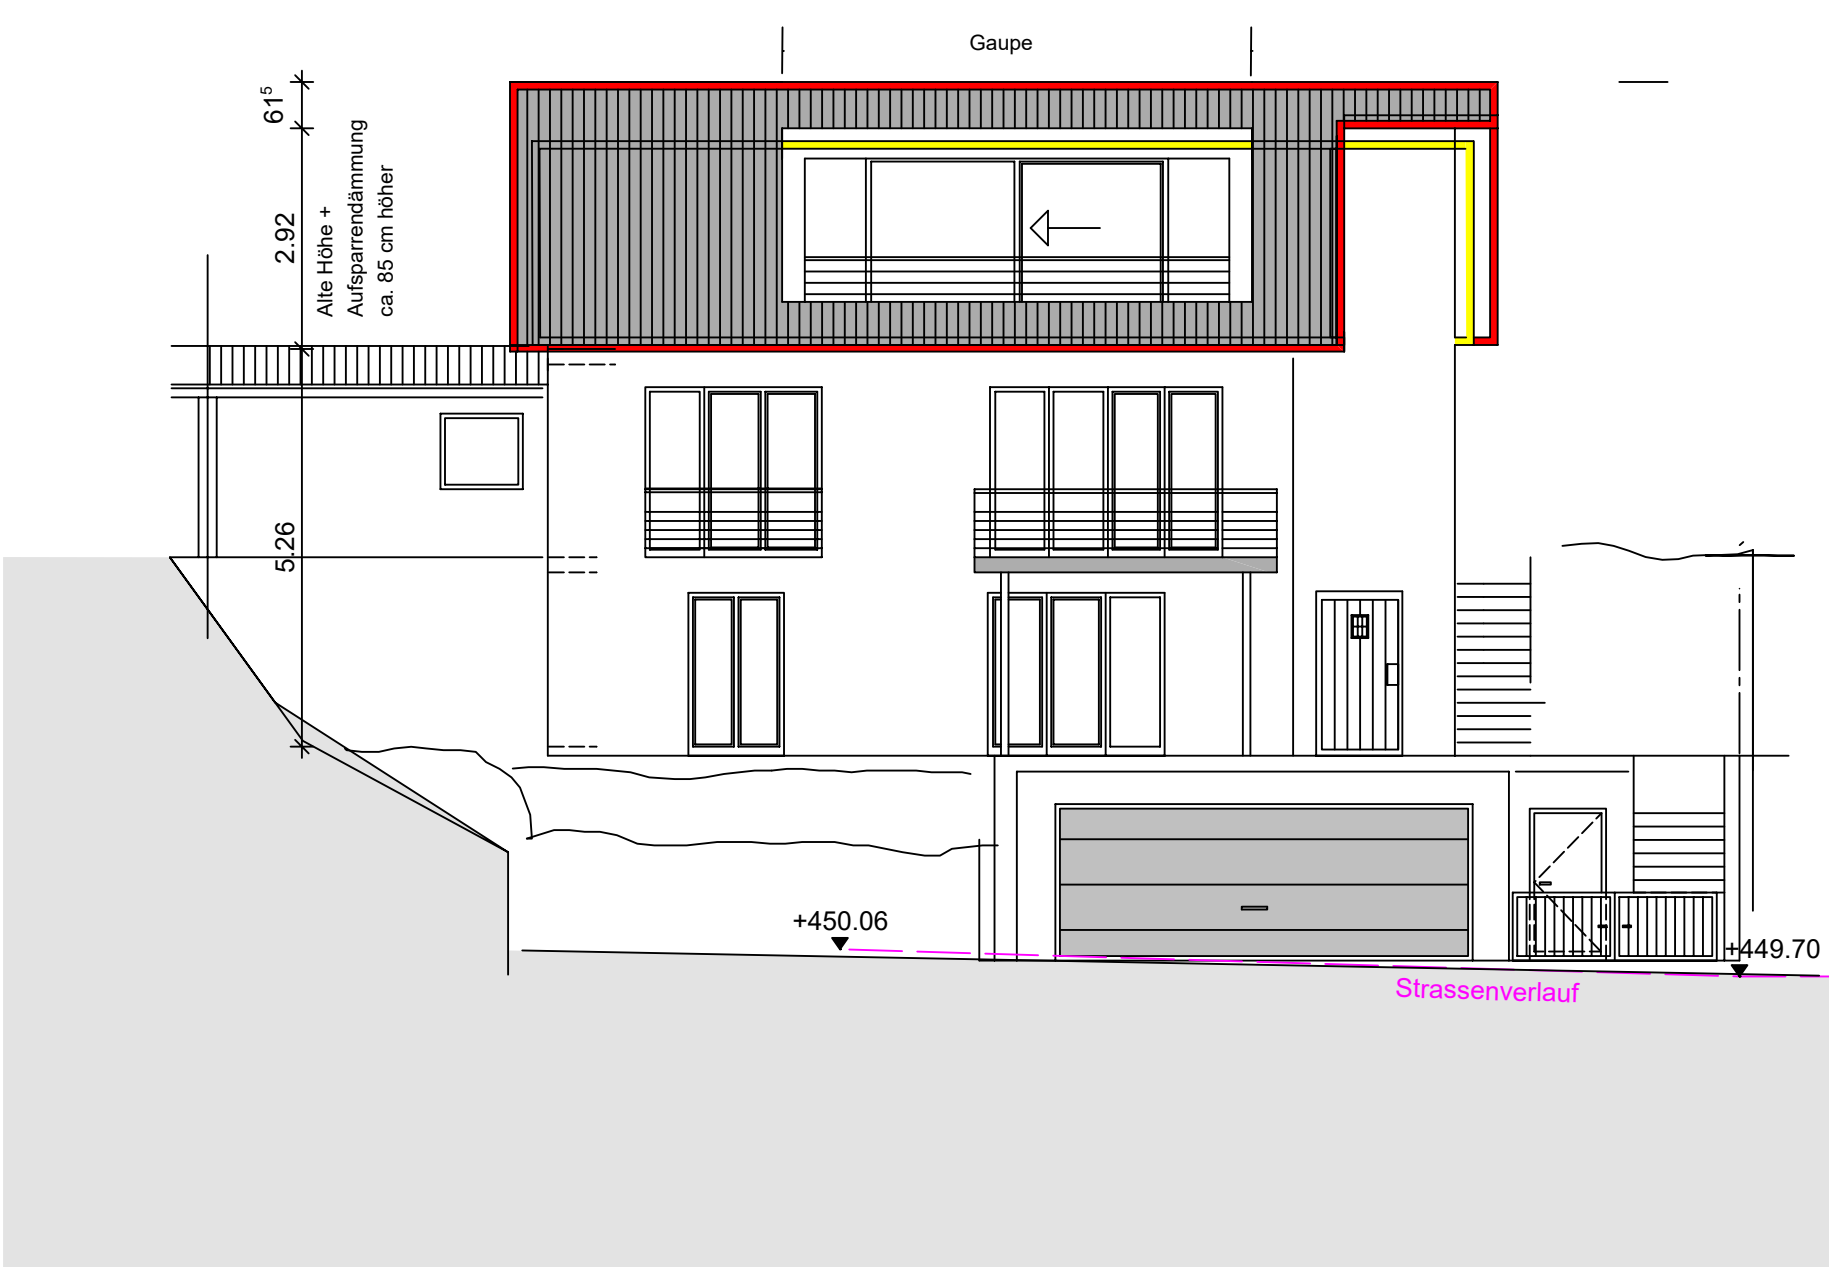


Westansicht

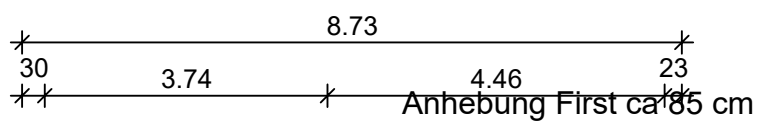

Anhebung First ca 85 cm




Ansicht Süd

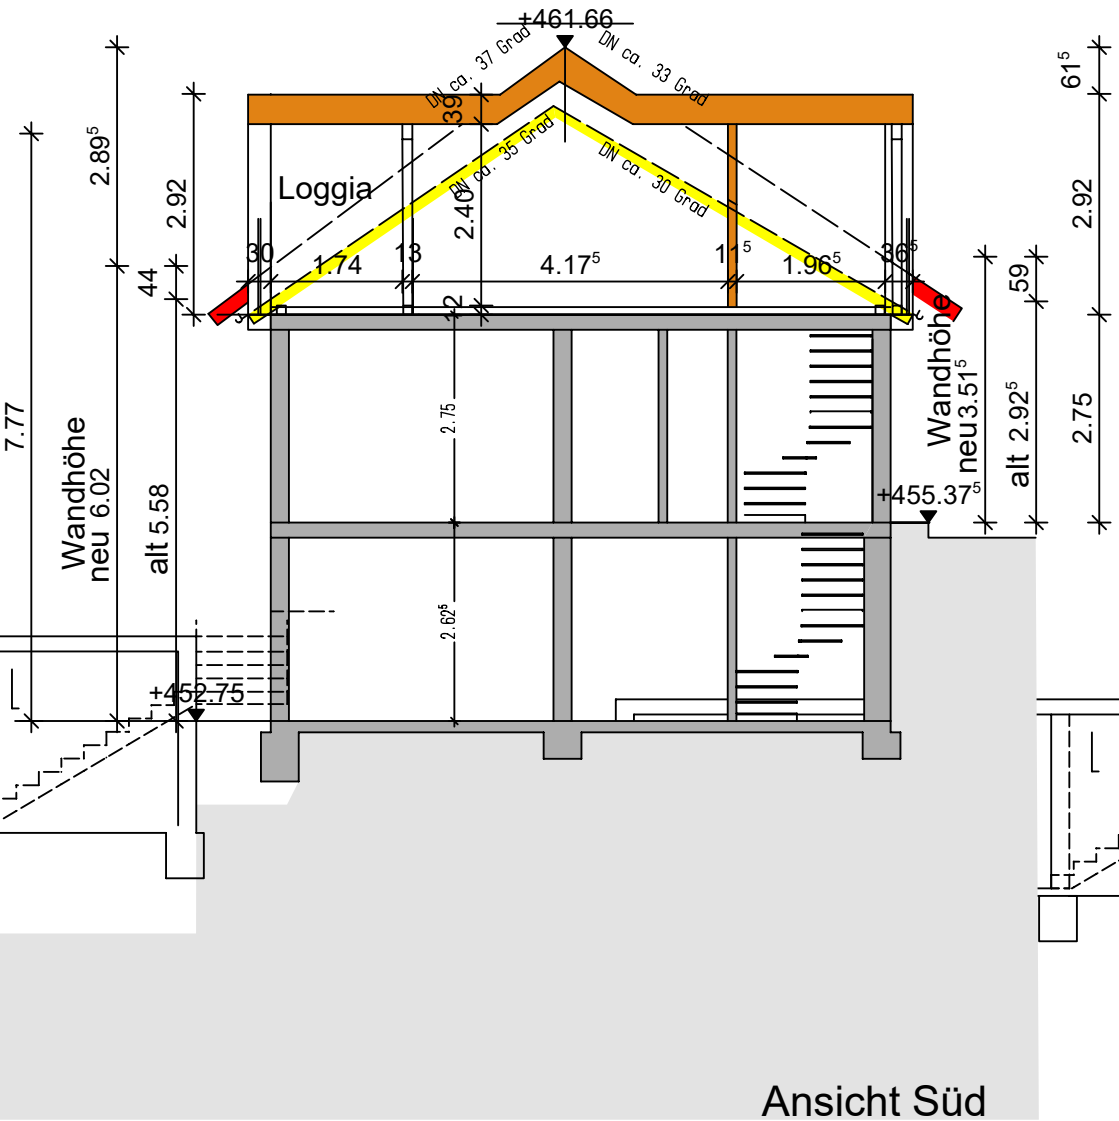

Ansicht Süd

Schnitt zu

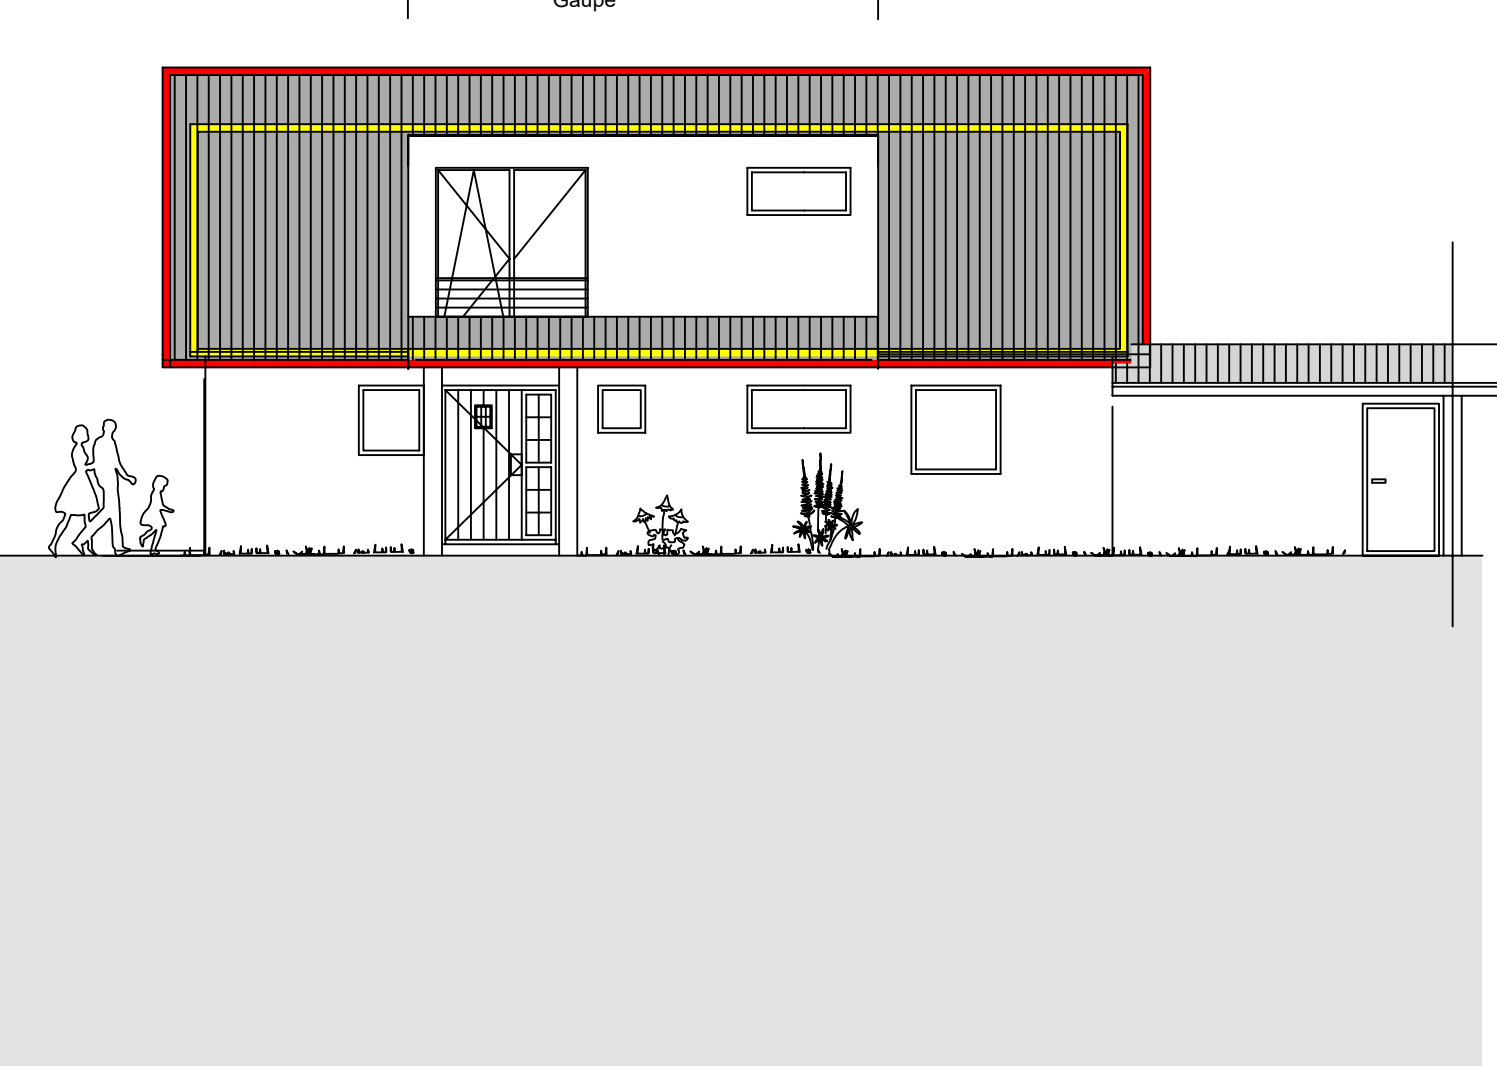

Ostansicht

BAUVORHABEN

Dachaufstockung

BAUHERR



MASSTAB PROJ.NR. PL.NR. INDEX
M 1 : 100

PLANBEZEICHNUNG DATUM
Ansichten + Schnitt 27.06.2022