


Legende:


- Grundstücksgrenze
- Abstandsflächen
- Verkehrsfläche, öffentlich
- Verkehrsfläche, privat
- Parkplatz, privat
- Grünfläche

Auszug aus dem Liegenschaftskataster.
 Abweichungen gegenüber dem Grundbuch möglich.
 Einzeichnungen nach § 4 Abs. 2 - 5 LBOVV0.
 20.07.2022
 Der Lageplanfertiger :



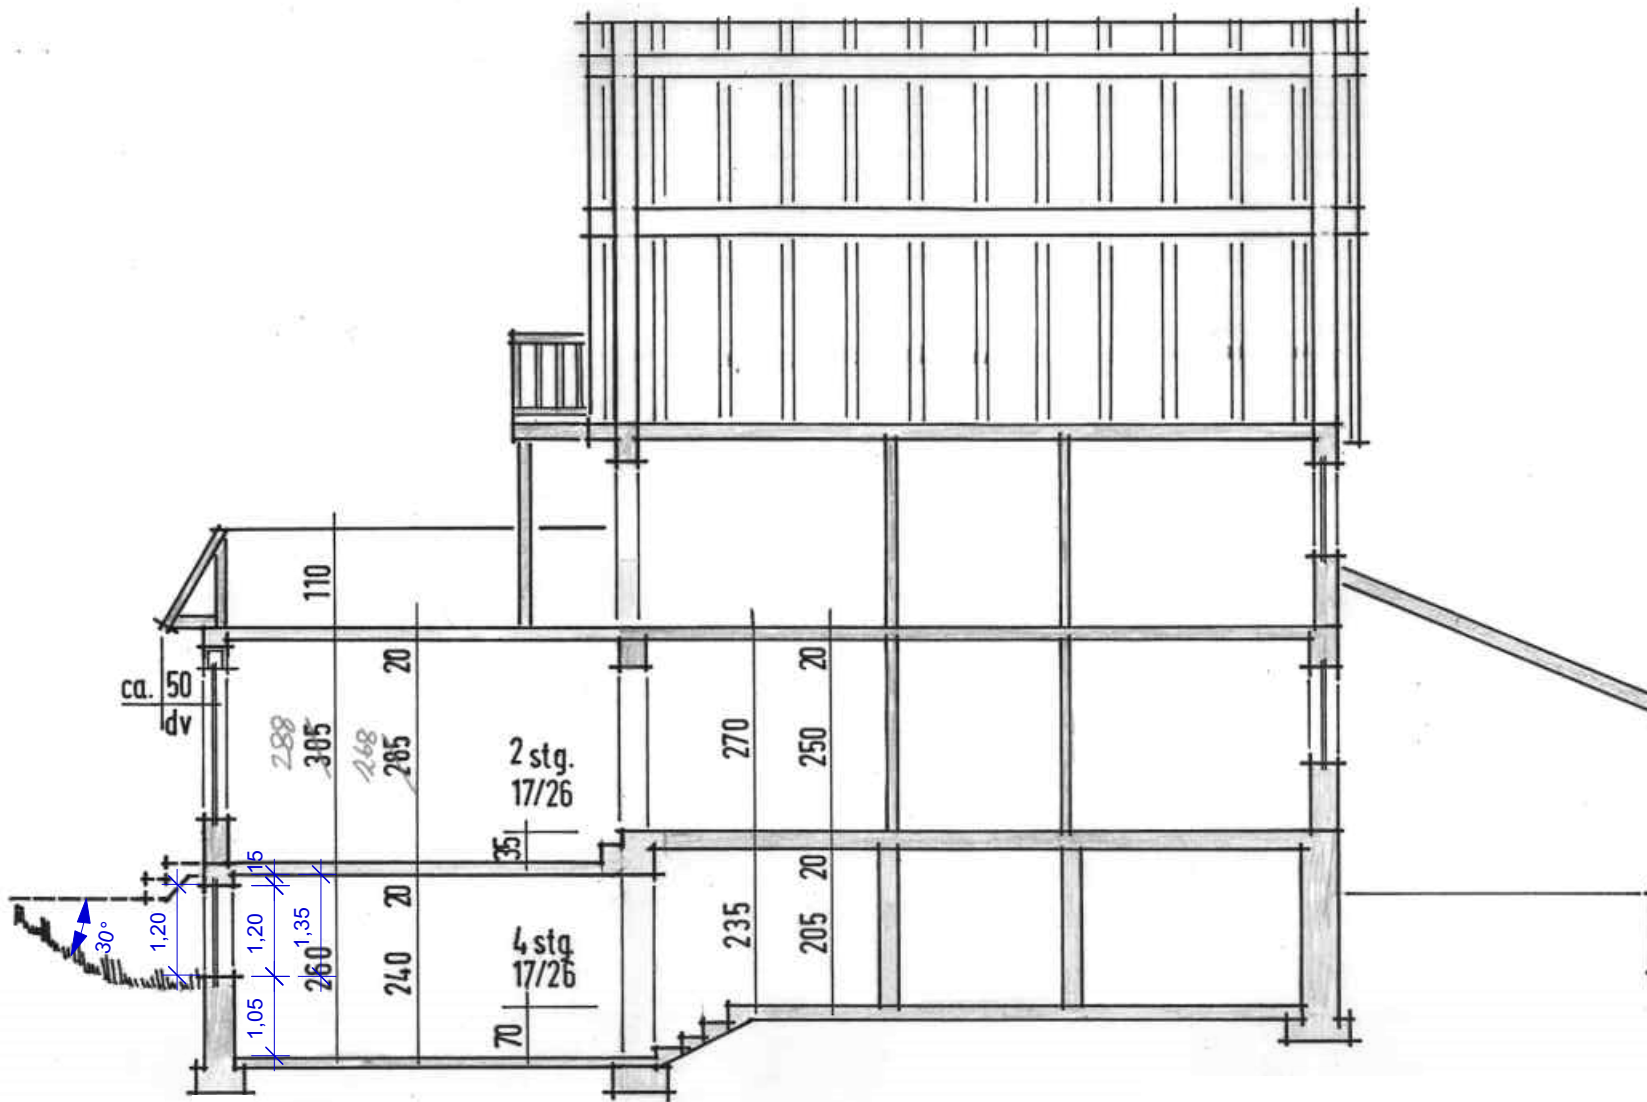

Eugenienstraße 12
88677 Markdorf

 

Planbezeichnung
Schnitt

Maßstab 0 1 2 3
M 1:100
DIN A4

Datum
27.09.2021





Eugeniestraße 12
88677 Markdorf

Planbezeichnung
Ansicht Ost

Maßstab 0 1 2 3
M 1:100
DIN A4

Datum
27.09.2021

Nord



Eugenienstraße 12
88677 Markdorf

Planbezeichnung
Ansicht Süd

Maßstab 0 1 2 3
M 1:100
DIN A4

Datum
27.09.2021

