
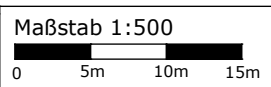



Lageplan

zeichnerischer Teil zum Bauantrag
(§ 4 LBOWVO)

Landkreis : Bodenseekreis
Gemeinde : Markdorf
Gemarkung : Markdorf

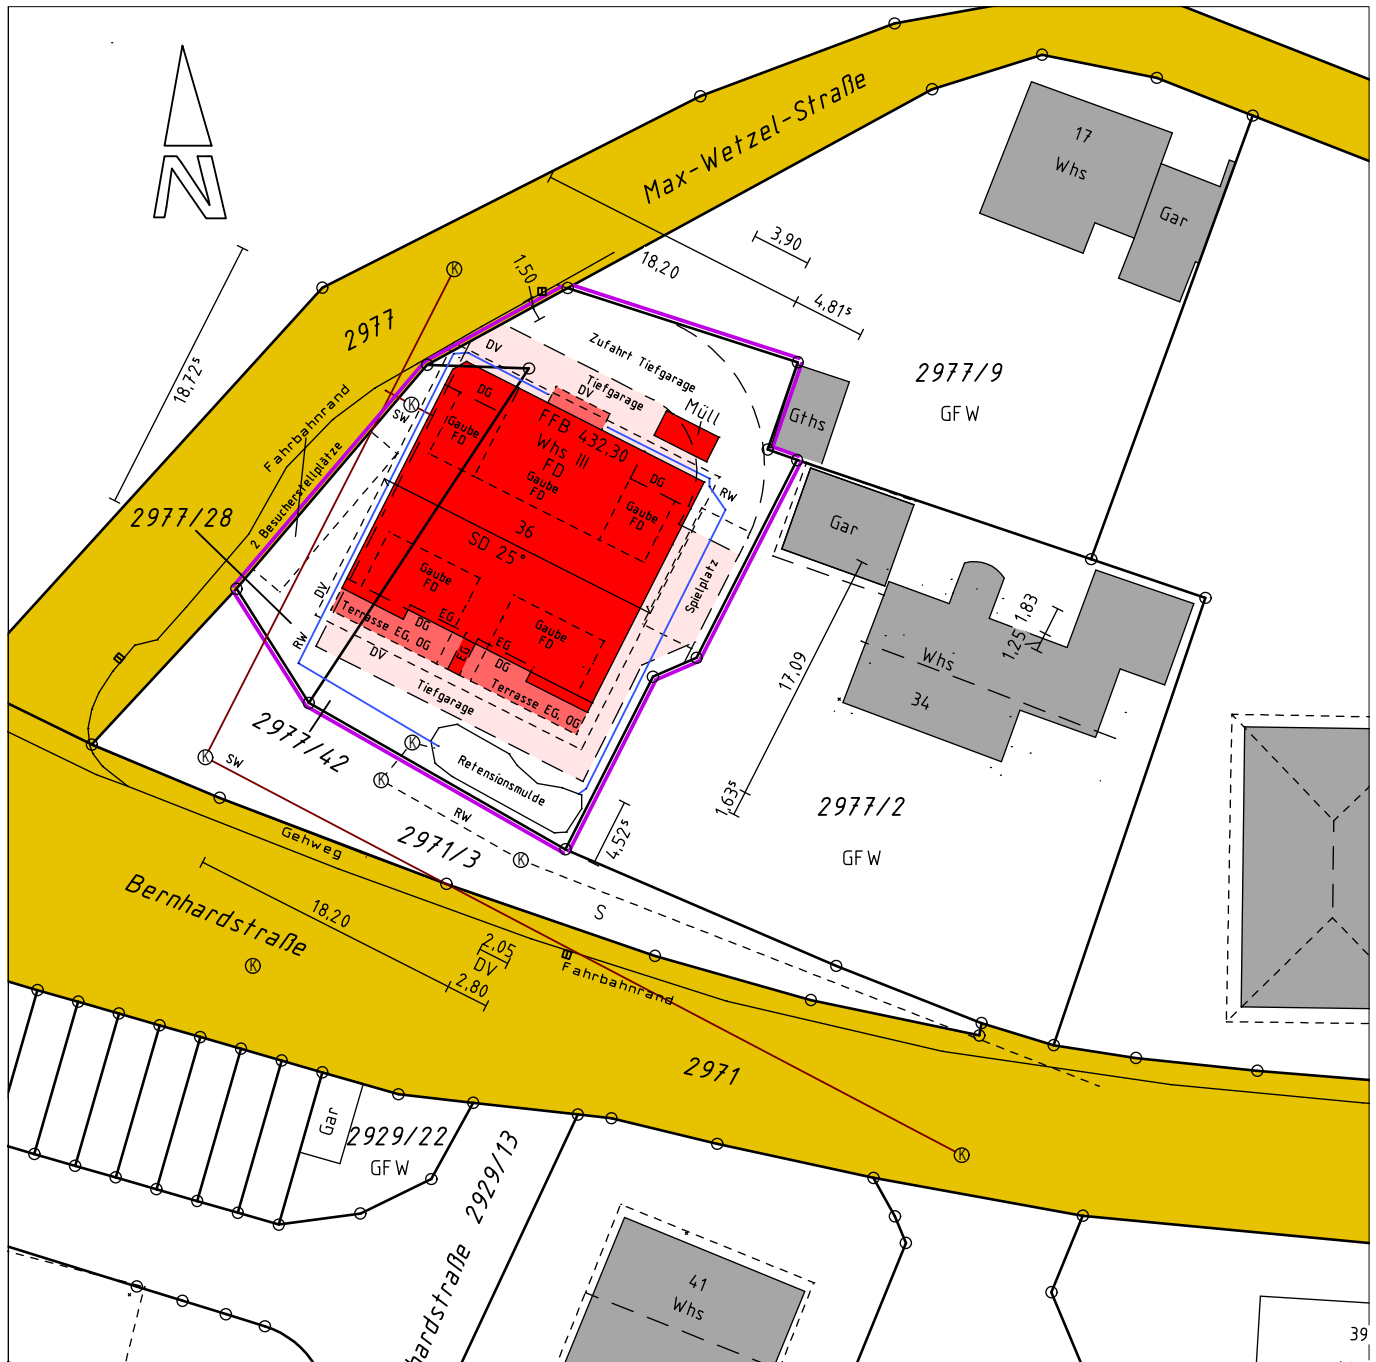

Hohenfels, den 24.05.2022

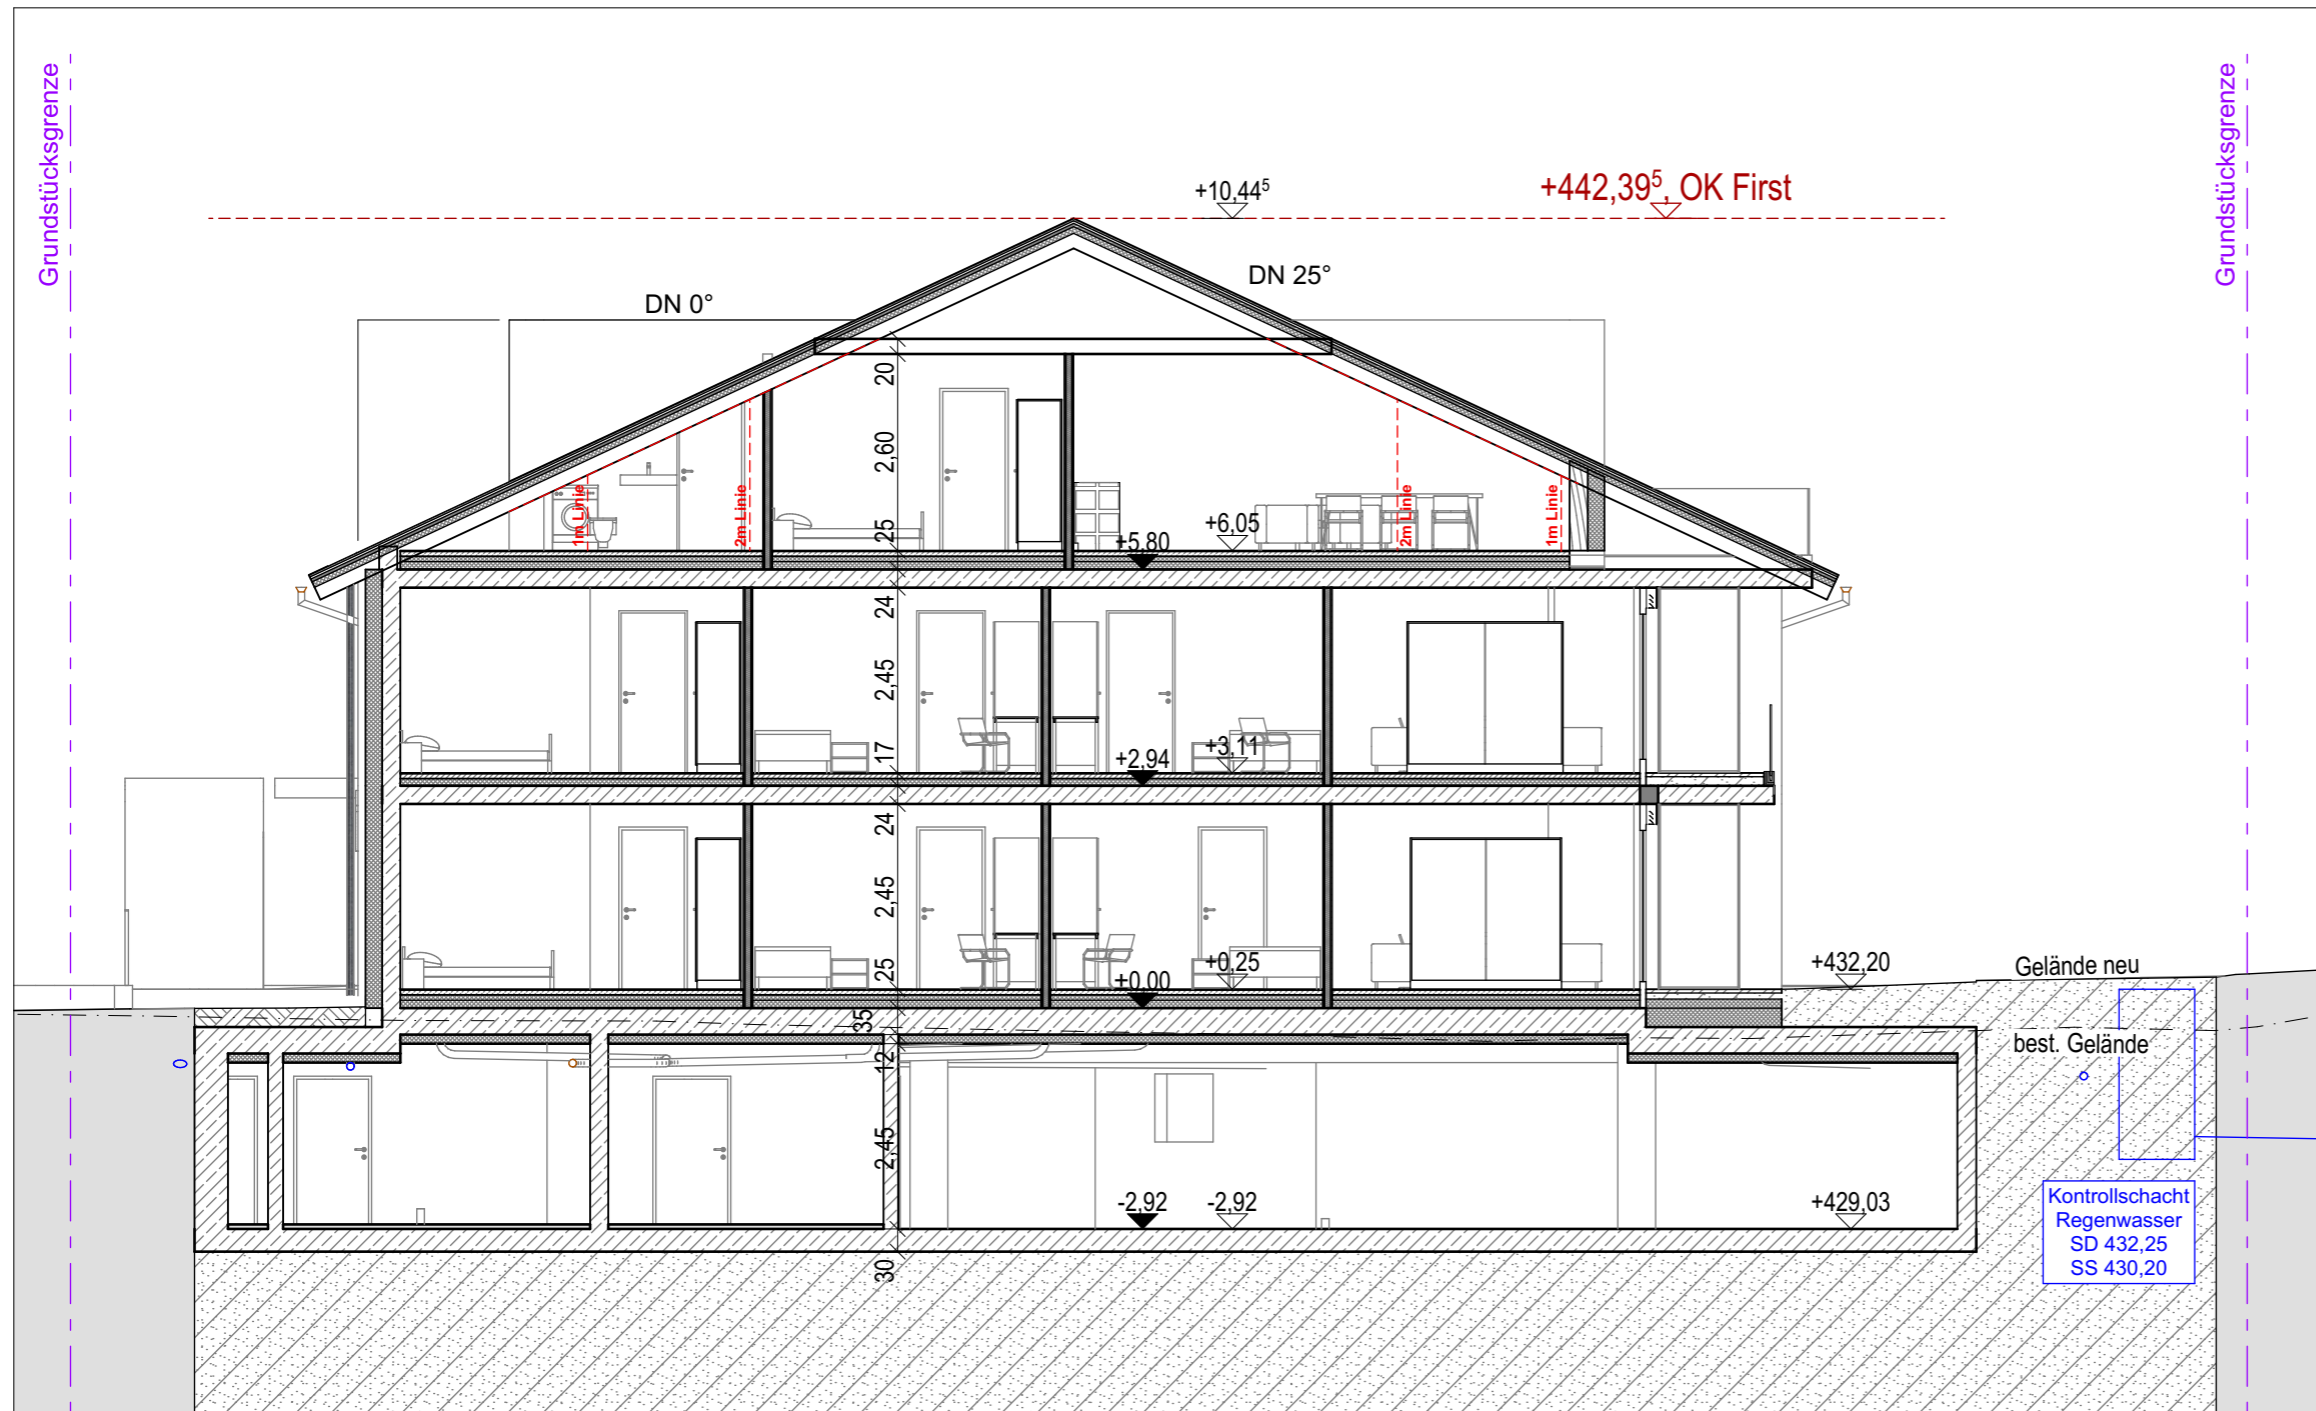


LS-01

Schnitt

1:100



BAUGESUCH

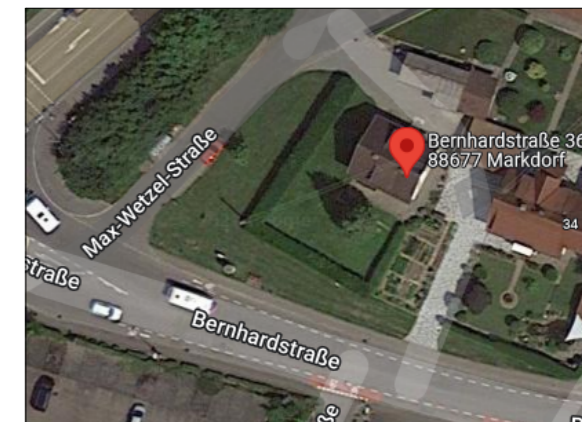

Neubau eines Wohnhauses mit 6 Wohneinheiten
und Tiefgarage
Bernhardstraße 36
88677 Markdorf

Unterschrift: _____

aufgestellt: Markdorf, den

24.05.2022

SCHNITTE, PERSPEKTIVE

BG.300

M 1:100



04 Ansicht West - Max-Wetzel-Straße 1:100



01 Ansicht Nord - Hauseingang 1:100



02 Ansicht Ost 1:100



03 Ansicht Süd - Terrassenseite 1:100

BAUGESUCH



Neubau eines Wohnhauses mit 6 Wohneinheiten und Tiefgarage
Bernhardstraße 36
88677 Markdorf

aufgestellt: Markdorf, den

24.05.2022

ANSICHTEN