

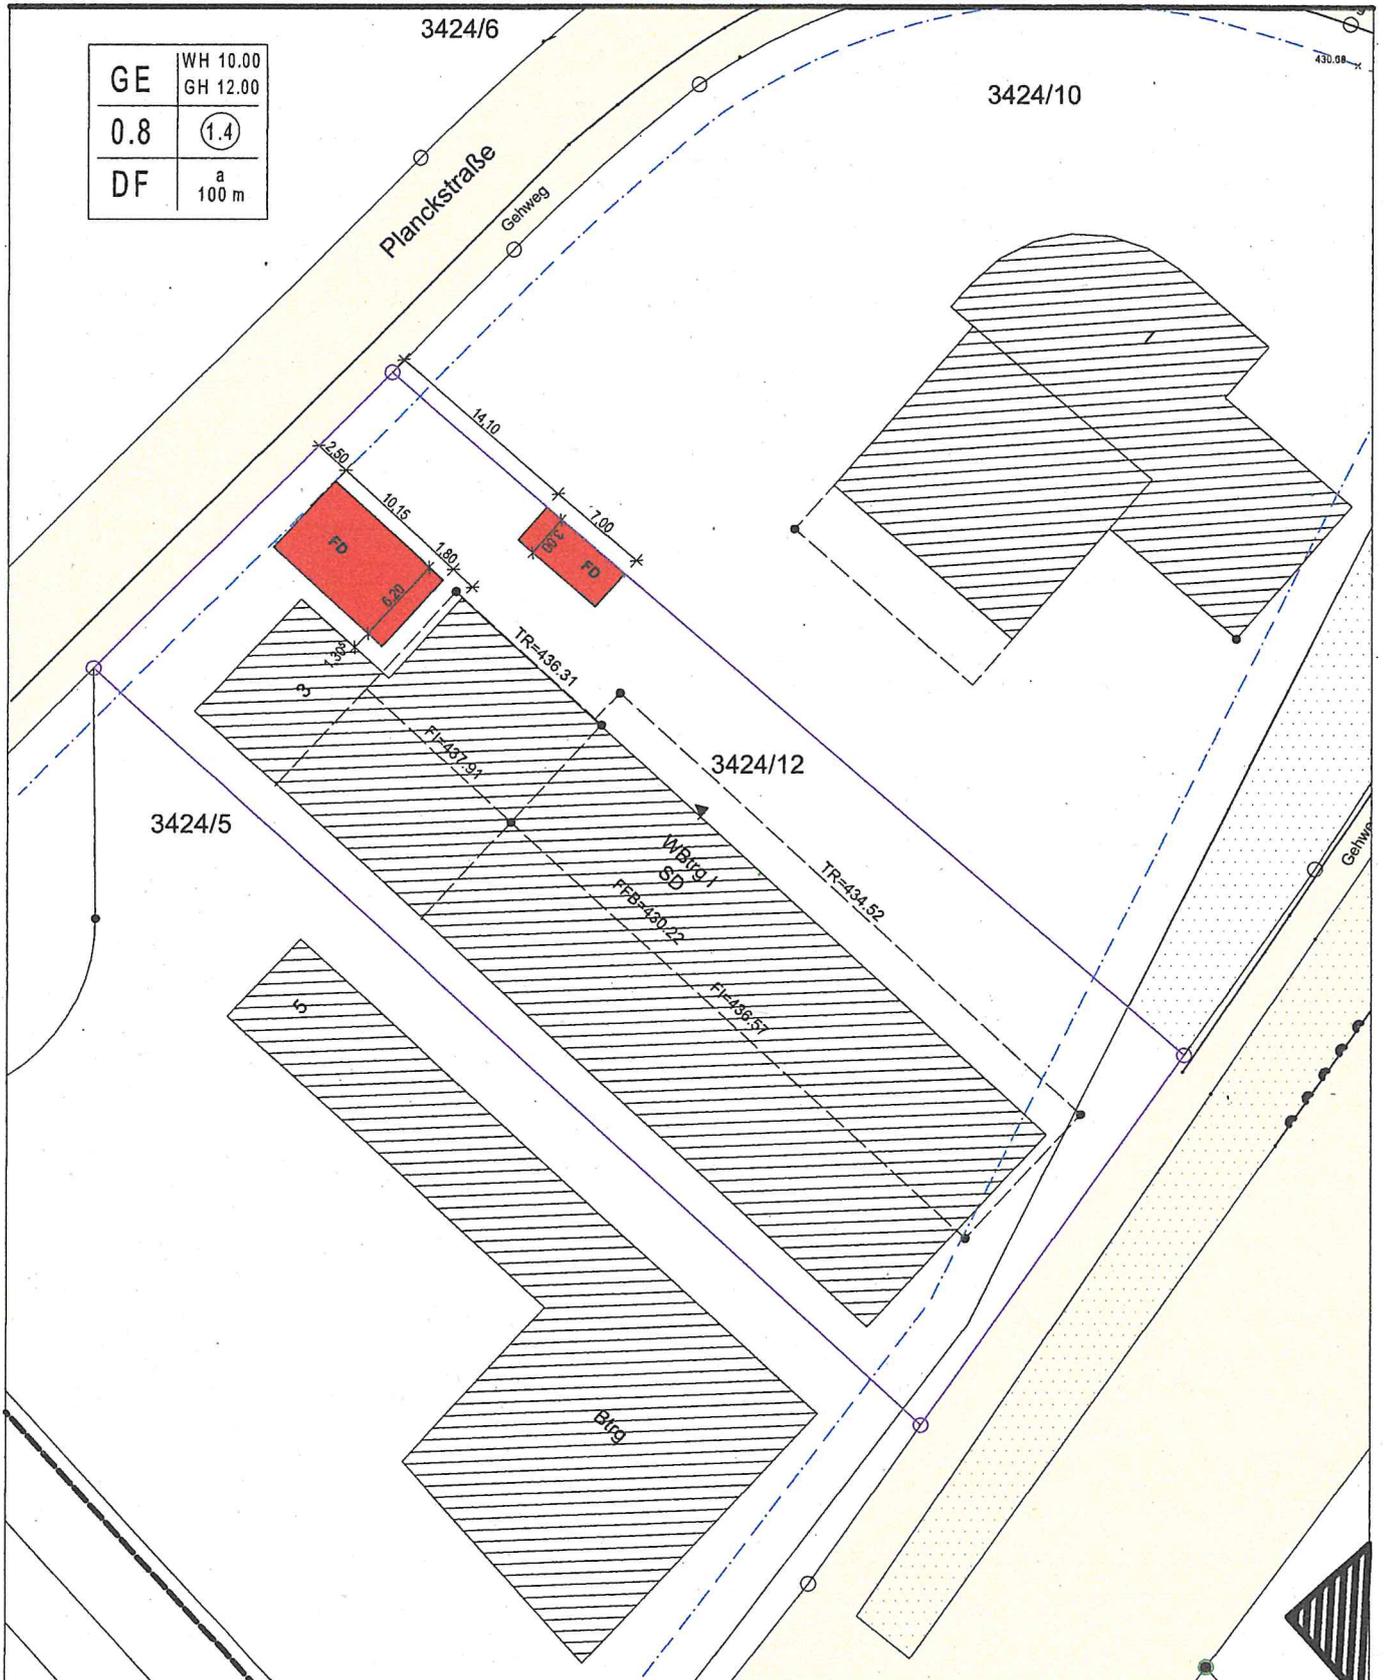
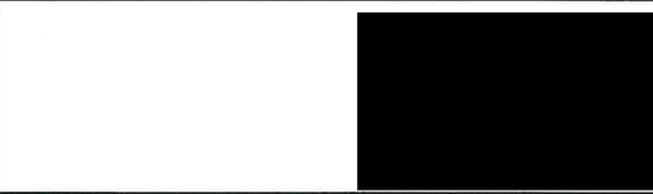
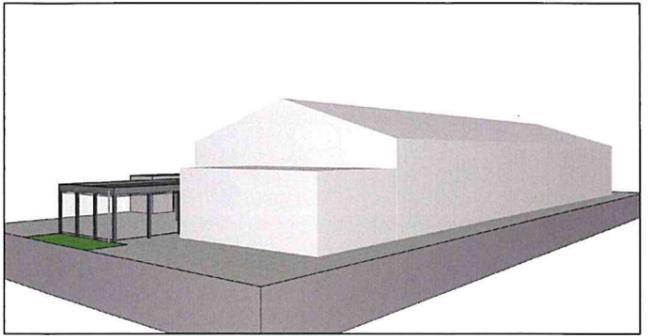


Neubau eines Carports und eines Schuppens für Fahrräder und Mülleimer

Planckstraße 3, 88677 Markdorf

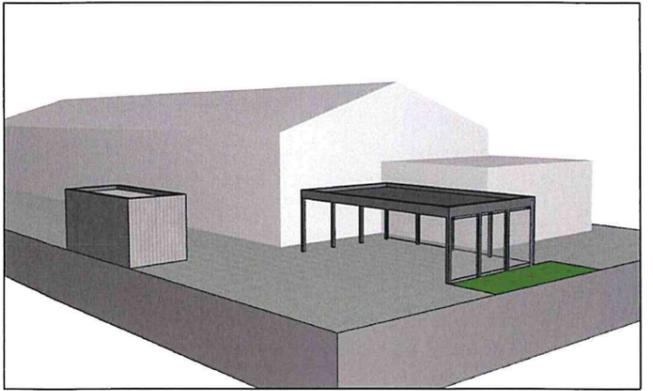


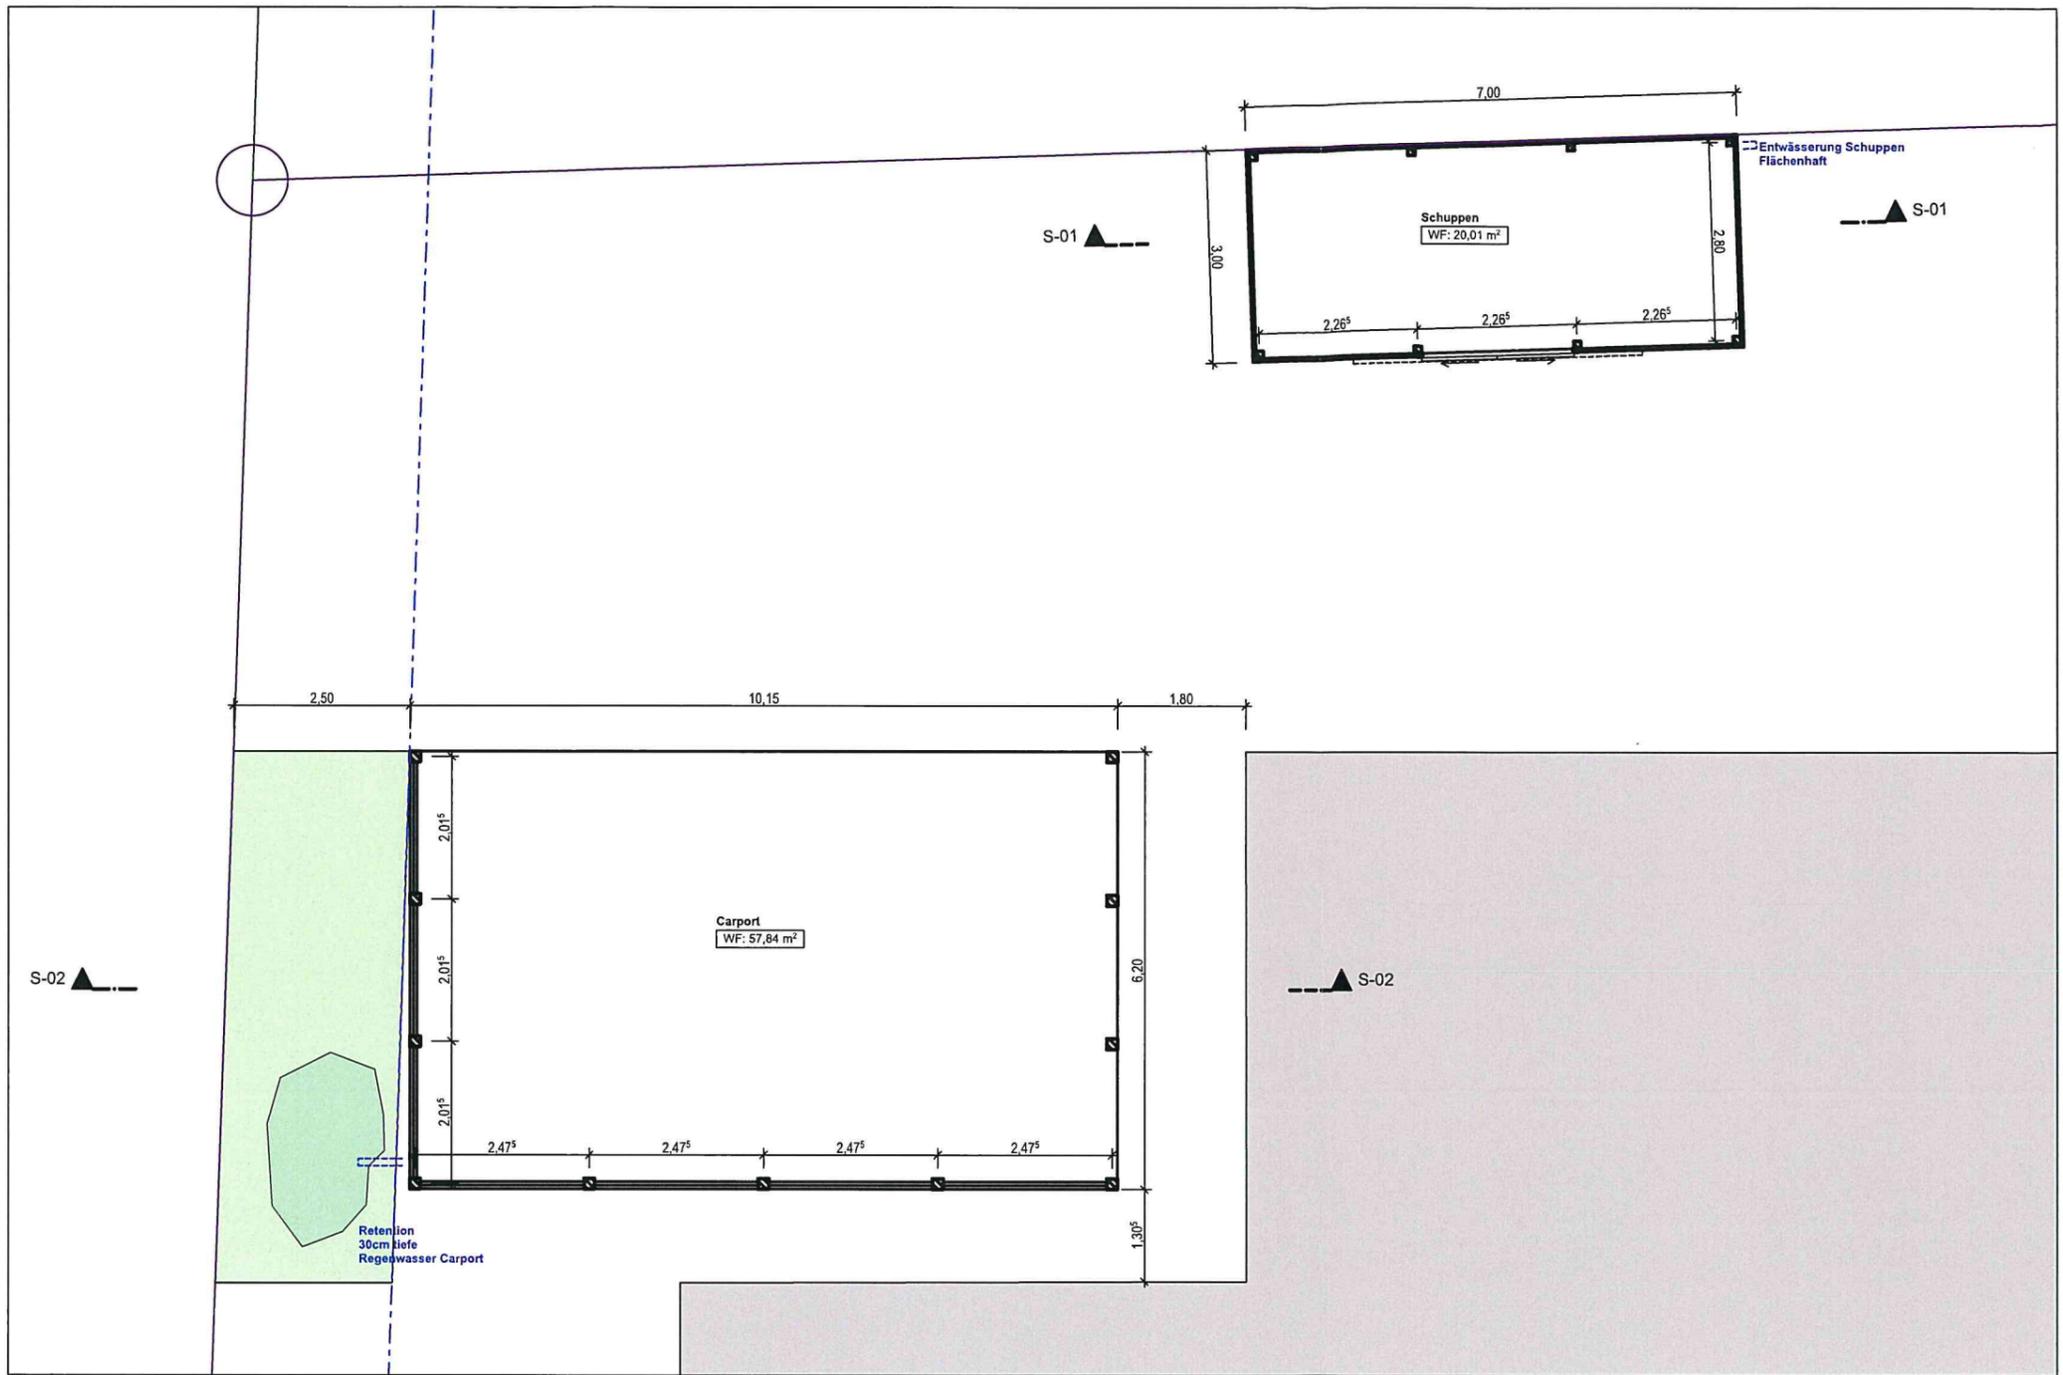


Bauvorhaben
Neubau eines Carports und eines Schuppens für Fahrräder und Mülleimer



aufgestellt: [redacted] 30.06.2022

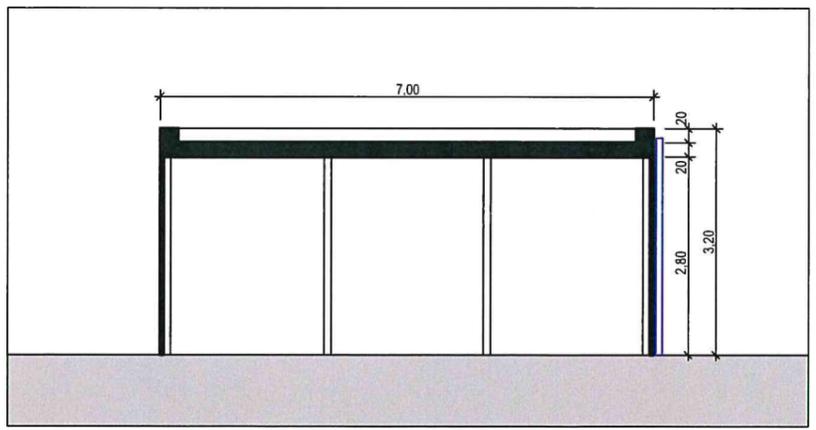


S-01 Schuppen 1:100

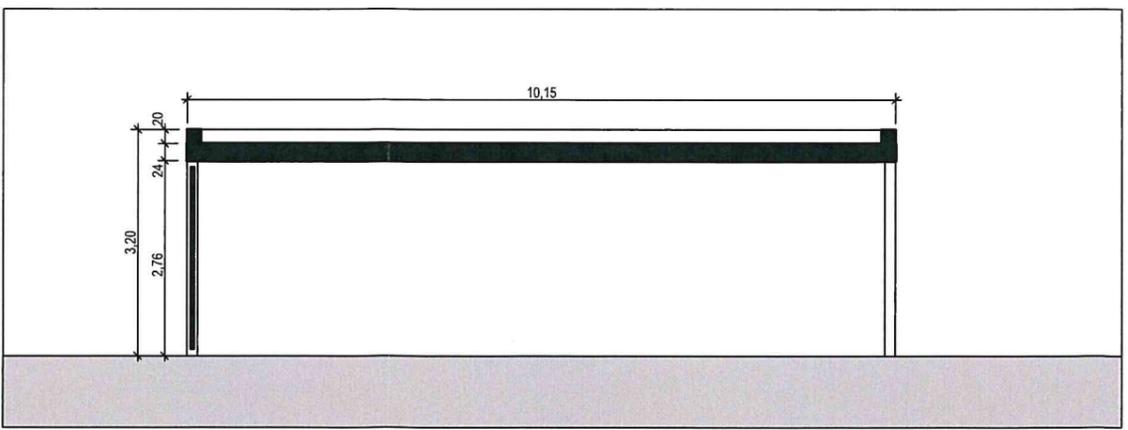

S-02 Carport 1:100


GRUNDRISS + SCHNITTE

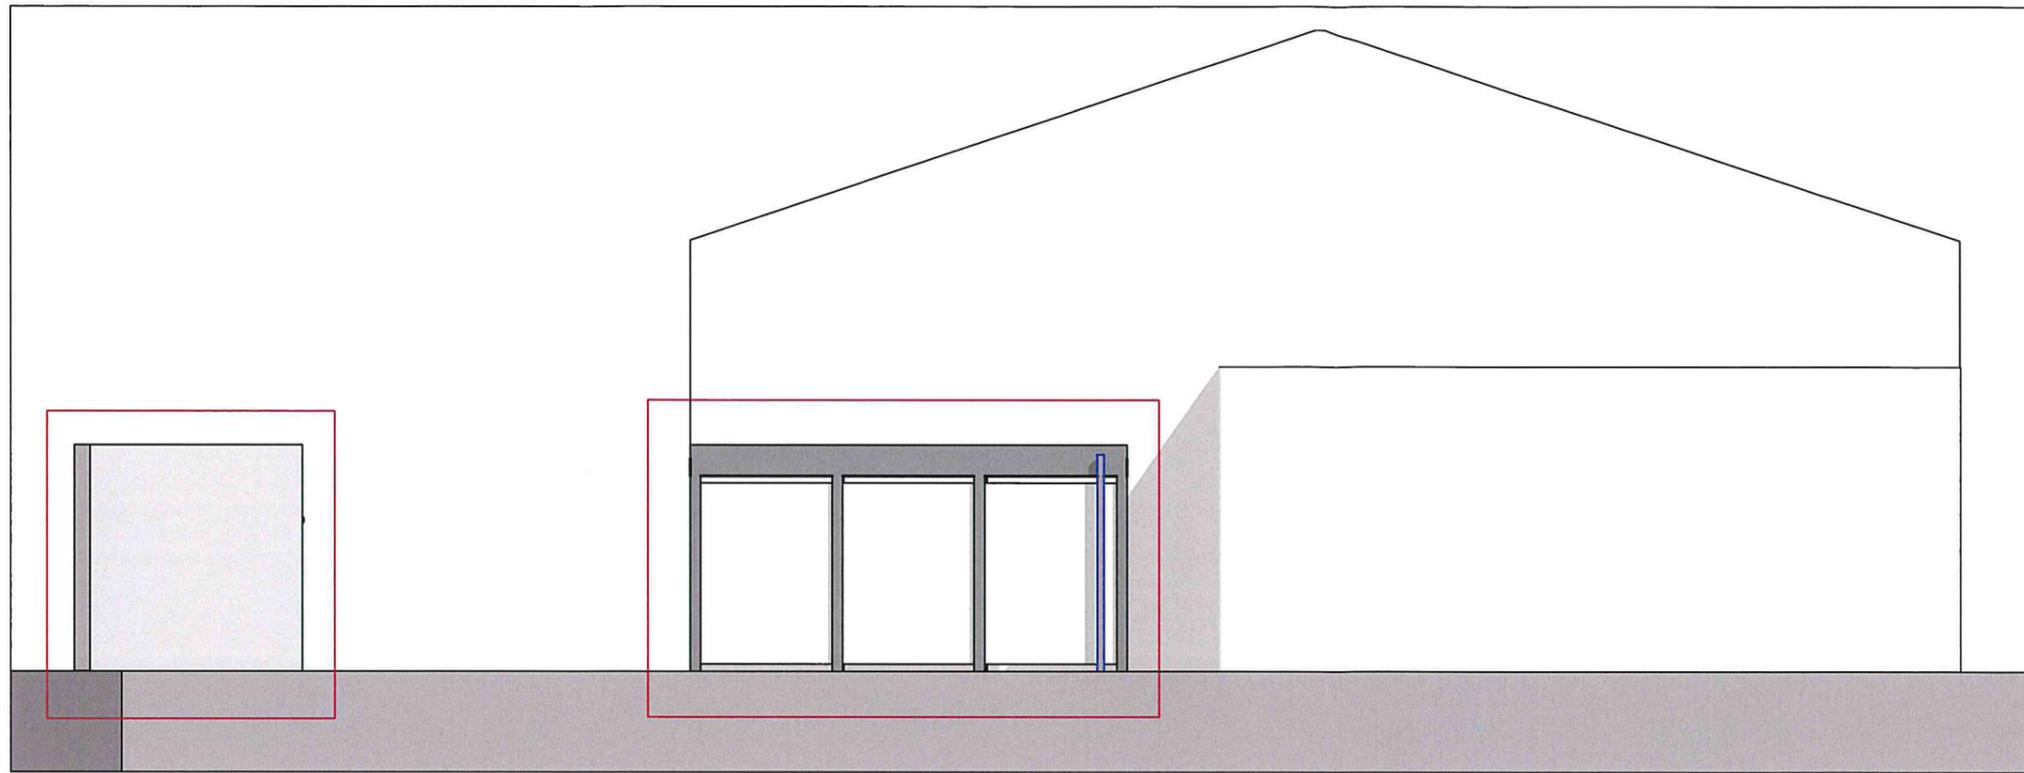

A-01

Ansicht West

1:100

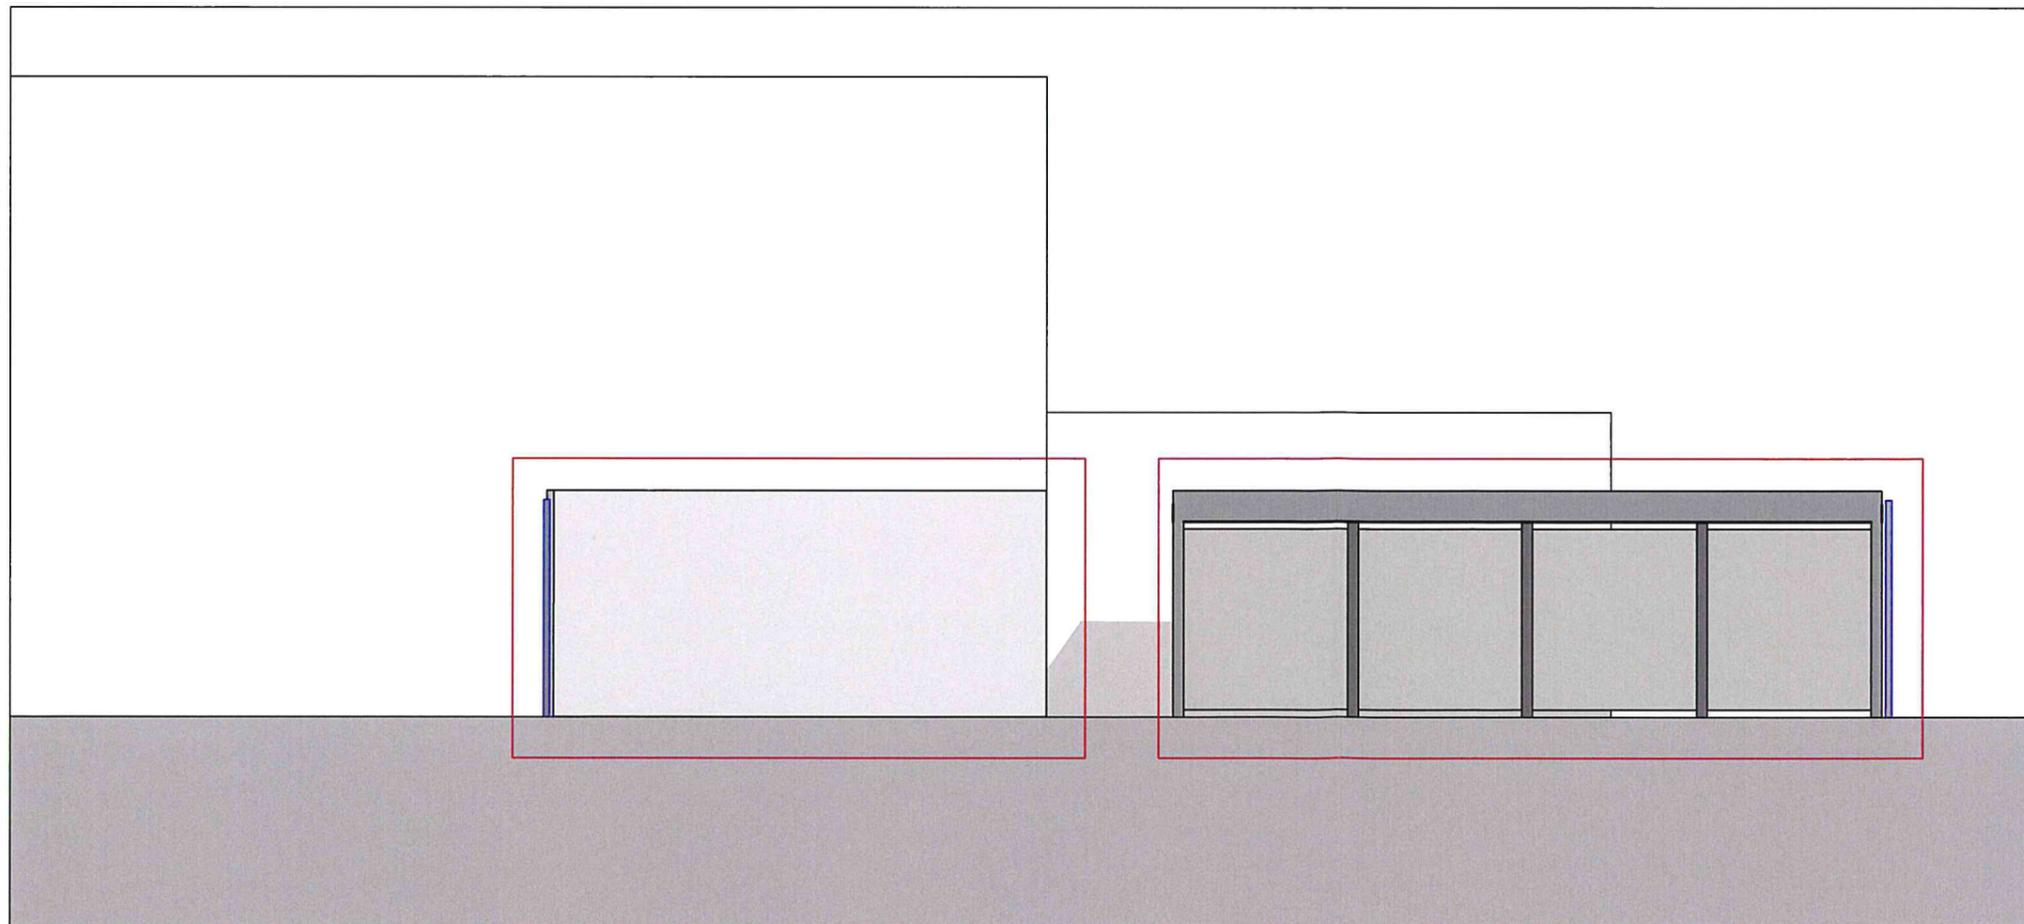

A-02

Ansicht Nord

1:100

Bauvorhaben
**Neubau eines Carports und eines Schuppens
für Fahrräder und Mülleimer**


aufgestellt: [REDACTED]

30.06.2022

ANSICHTEN

03


M 1:100

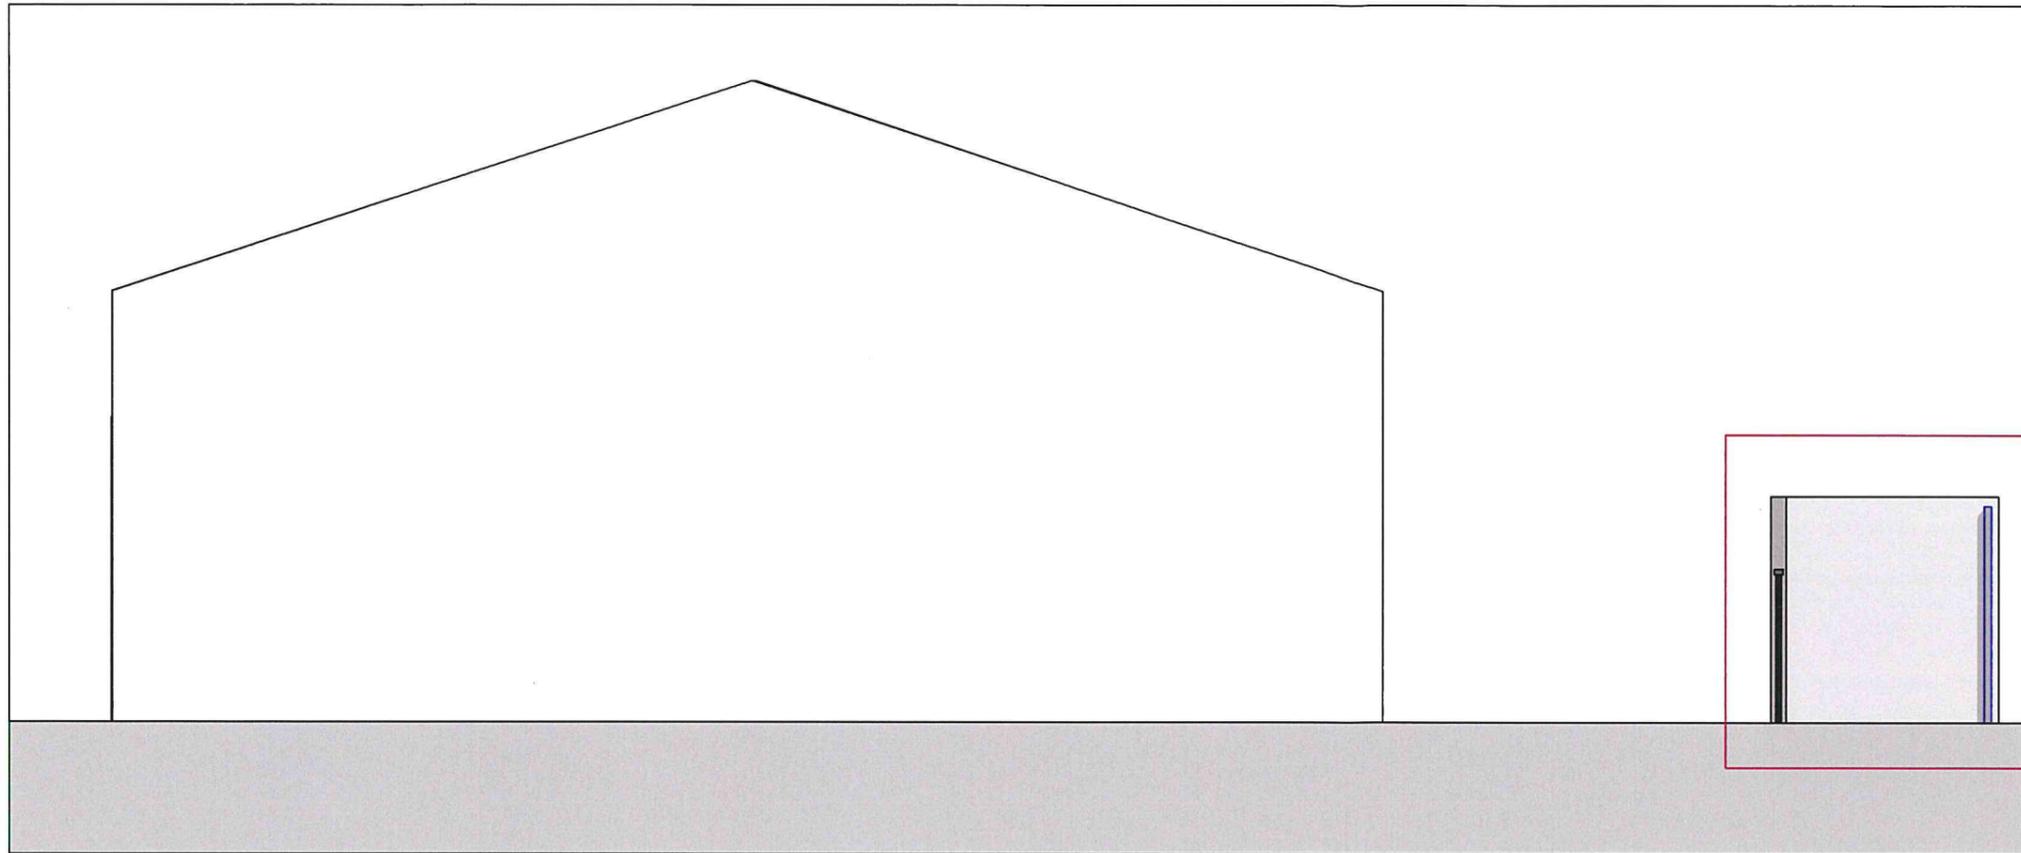

A-03

Ansicht Ost

1:100

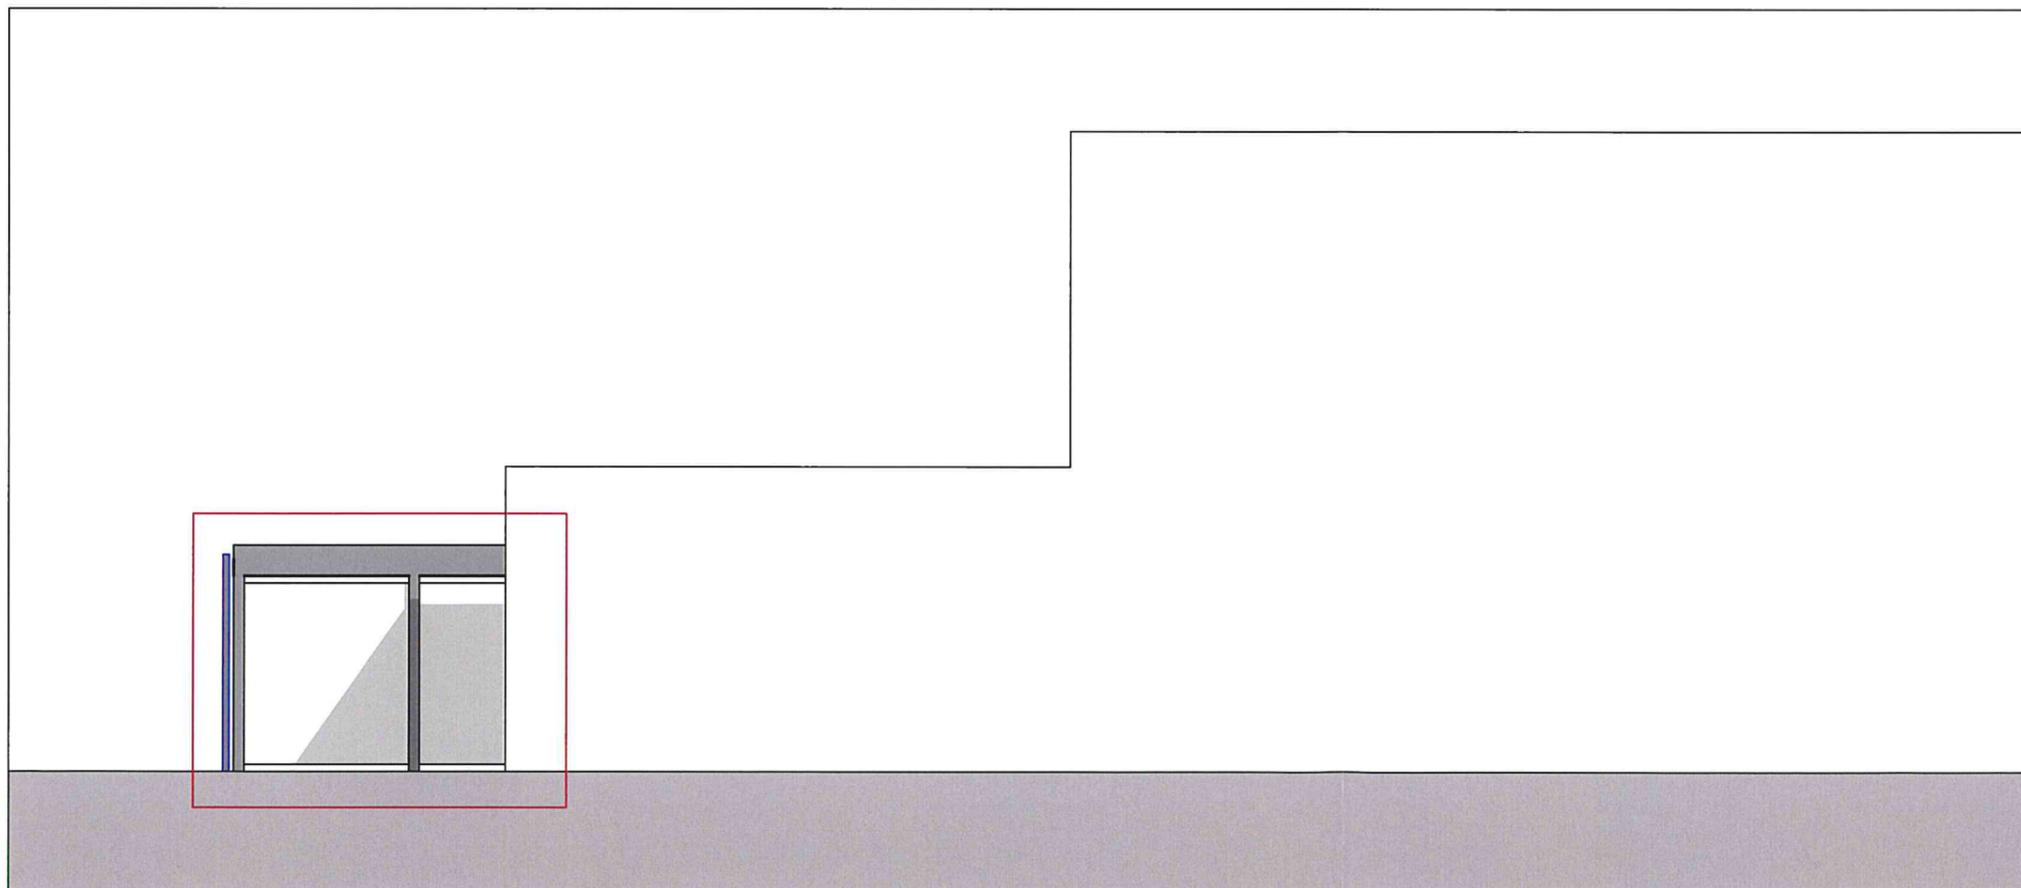

A-04



Ansicht Süd

1:100

UK

Bauvorhaben

**Neubau eines Carports und eines Schuppens
für Fahrräder und Mülleimer**

  

aufgestellt: [Redacted]

30.06.2022

ANSICHTEN

04

M 1:100