
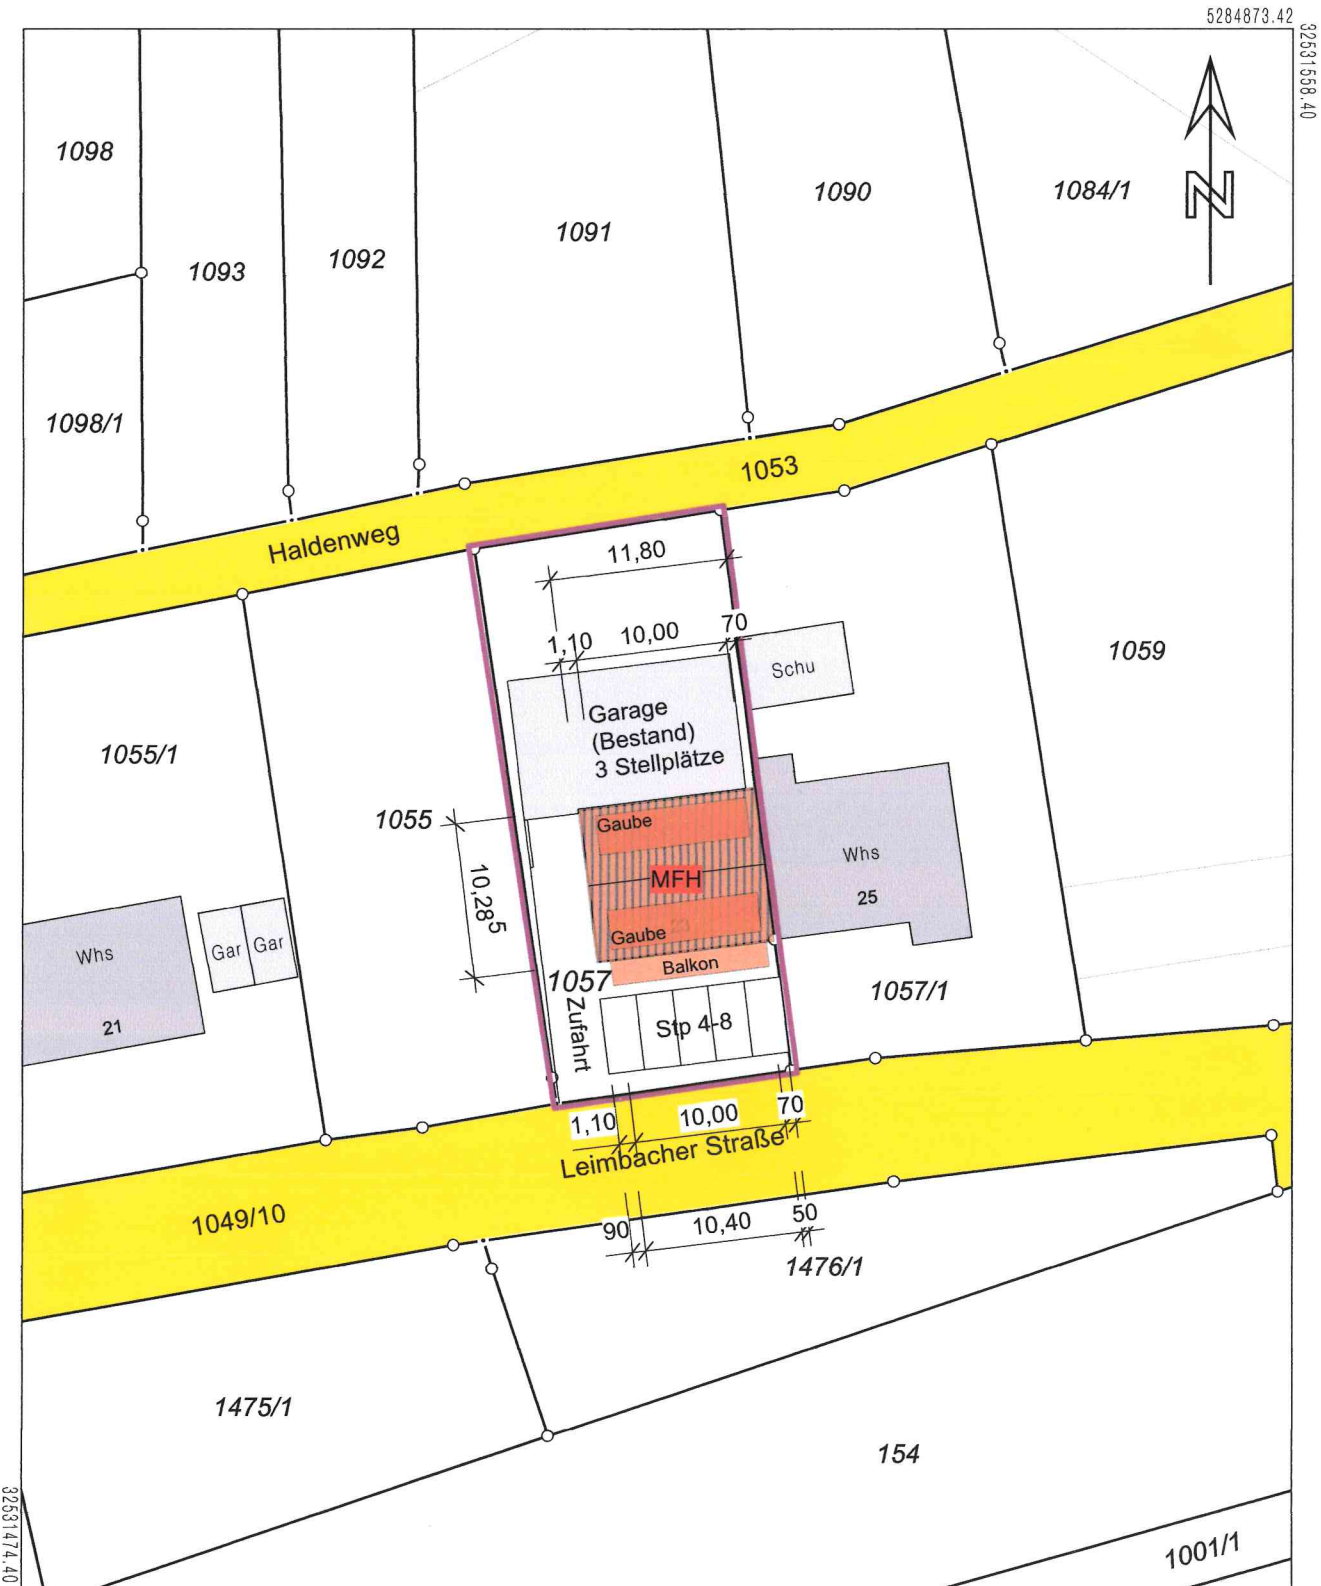


**WIEDERAUFBAU DES
BESTEHENDEN
WOHNHAUSES**

LAGEPLAN

PLAN-NR. PR/BA 100
M 1:500 01.08.2022

**LEIMBACHER STR. 23
88677 MARKDORF**

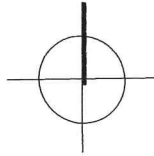


5284769.92 Maßstab 1:500 0 5 10 15 Meter

Darstellung entspricht dem Liegenschaftskataster -
Abweichungen gegenüber dem Grundbuch sind möglich.

Die Basisinformationen und Basisdaten des Liegenschaftskatasters unterliegen dem Verwendungsvorbehalt nach § 2 Abs. 3 und 4 des Vermessungsgesetzes vom 1. Juli 2004 (GBl. S. 469, 509), zuletzt geändert durch Gesetz vom 30. November 2010 (GBl. S. 989). Sie dürfen vom Empfänger nur für den Zweck verwendet werden, zu dem sie übermittelt worden sind. Eine Verwendung für andere Zwecke ist nur zulässig, wenn die Vermessungsbehörde eingewilligt hat.

Pfettendachstuhl
nach Statik
DN 38° = Bestand
DN 15° = Gaube

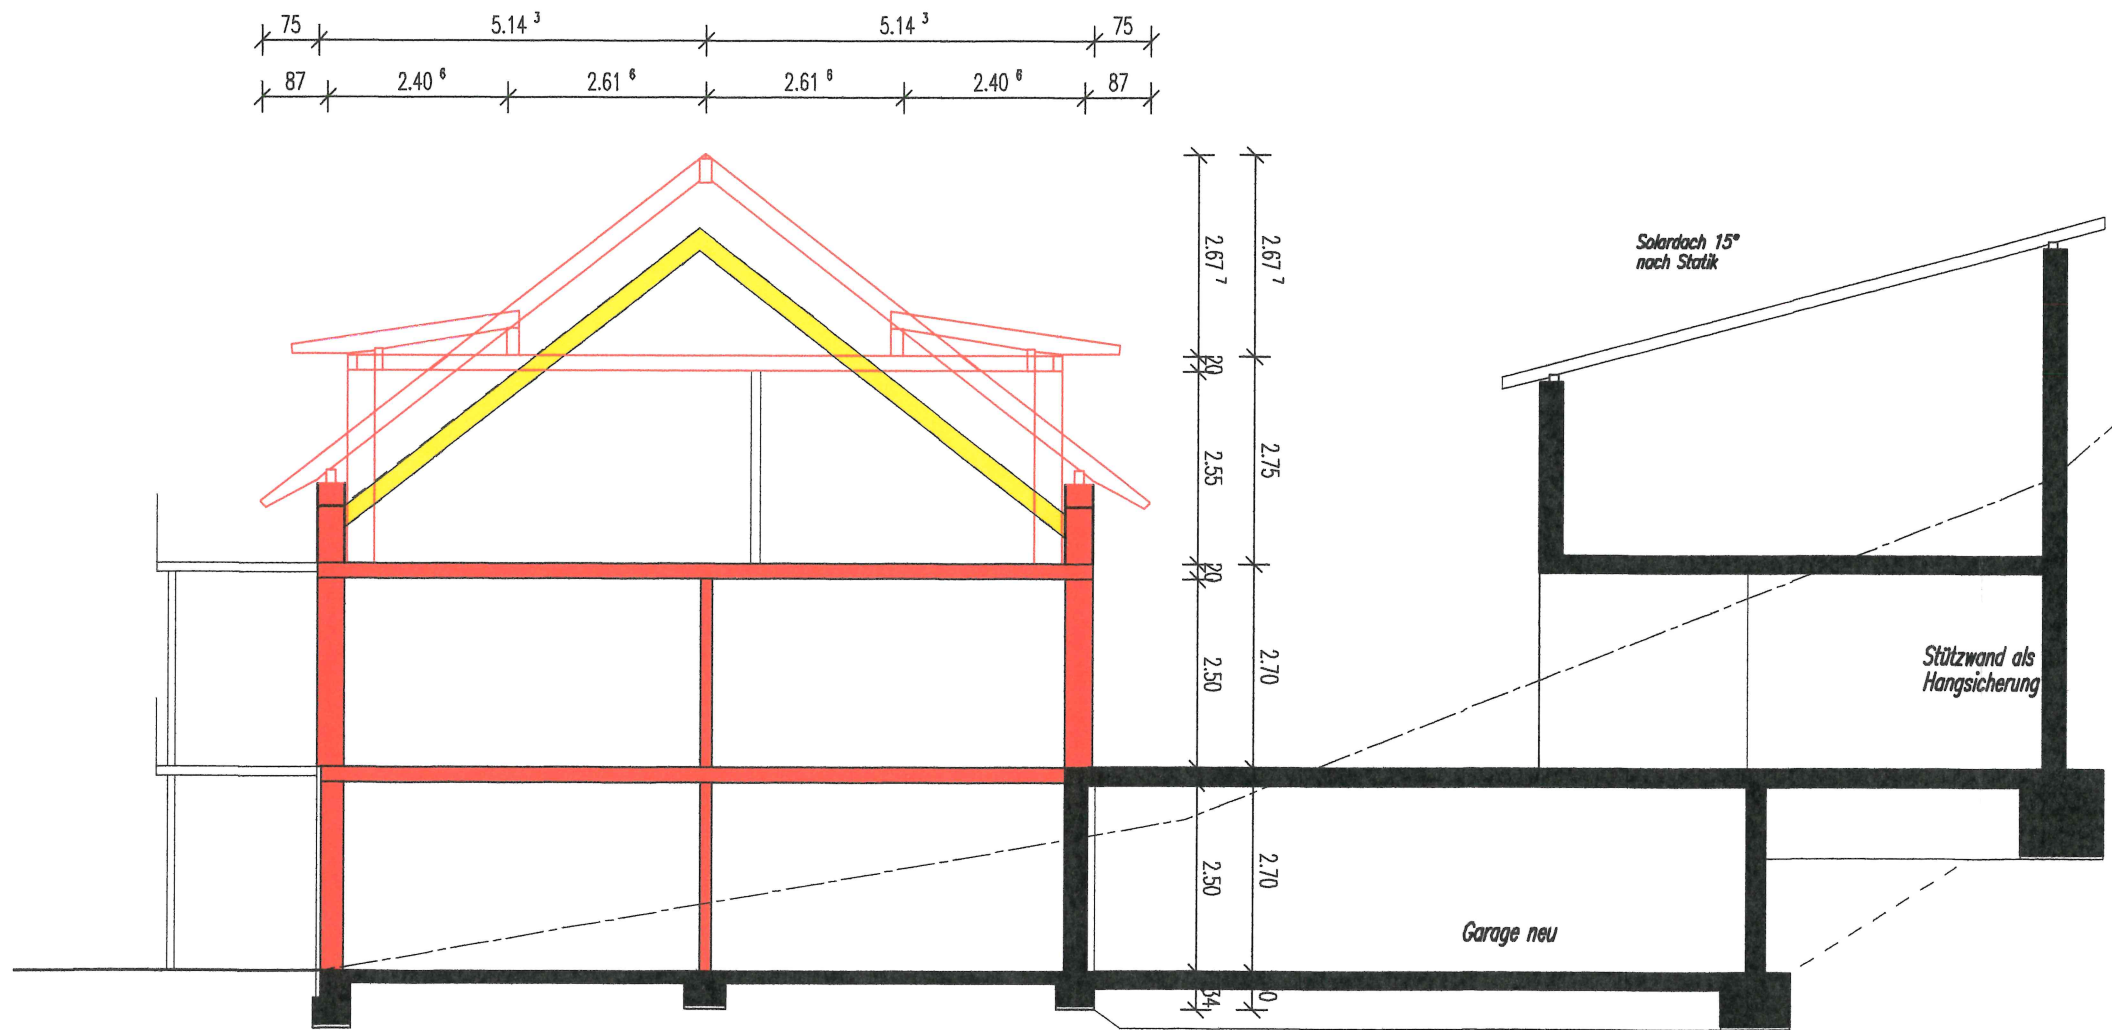


WIEDERAUFBAU DES
BESTEHENDEN
WOHNHAUSES

LEIMBACHER STR. 23
88677 MARKDORF

SCHNITT A-A

PLAN-NR. PR/BA 200
M 1:100 01.08.2022

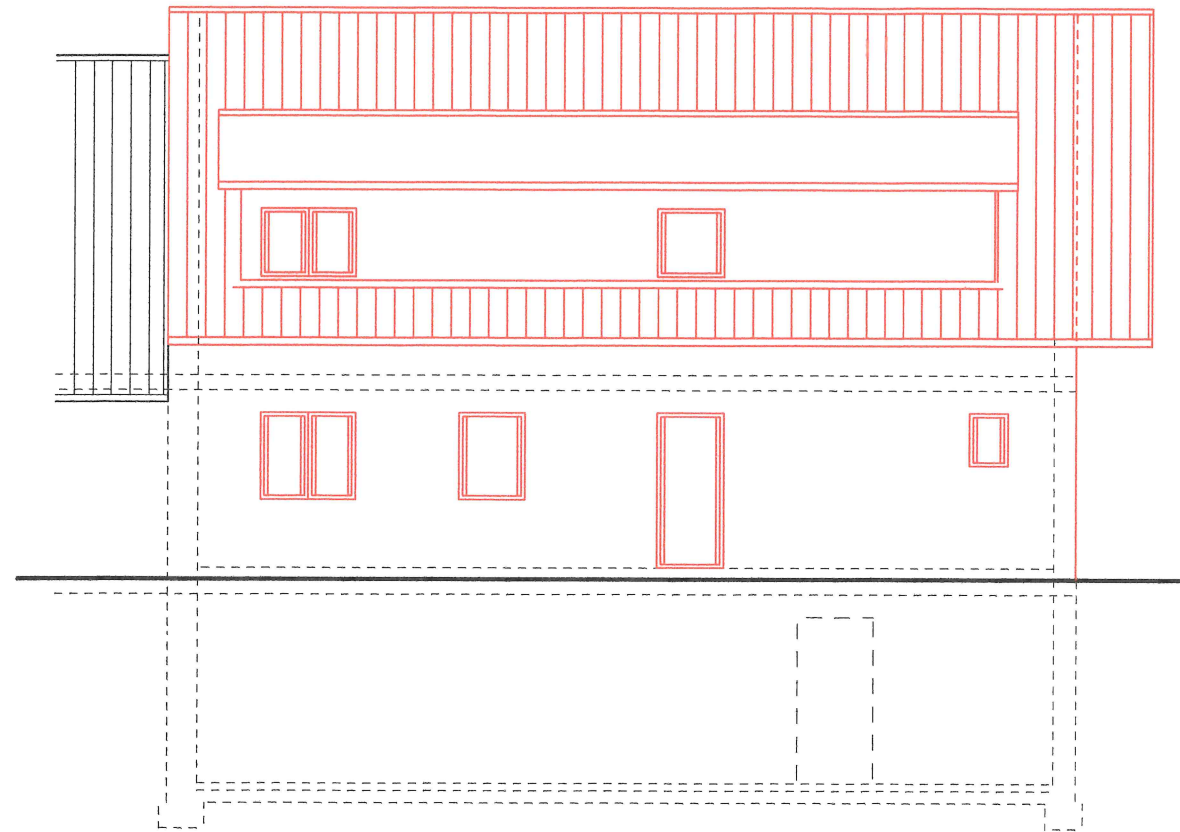


**WIEDERAUFBAU DES
BESTEHENDEN
WOHNHAUSES**

**LEIMBACHER STR. 23
88677 MARKDORF**

ANSICHT **NORD**

PLAN-NR. PR/BA 300
M 1:100 01.08.2022

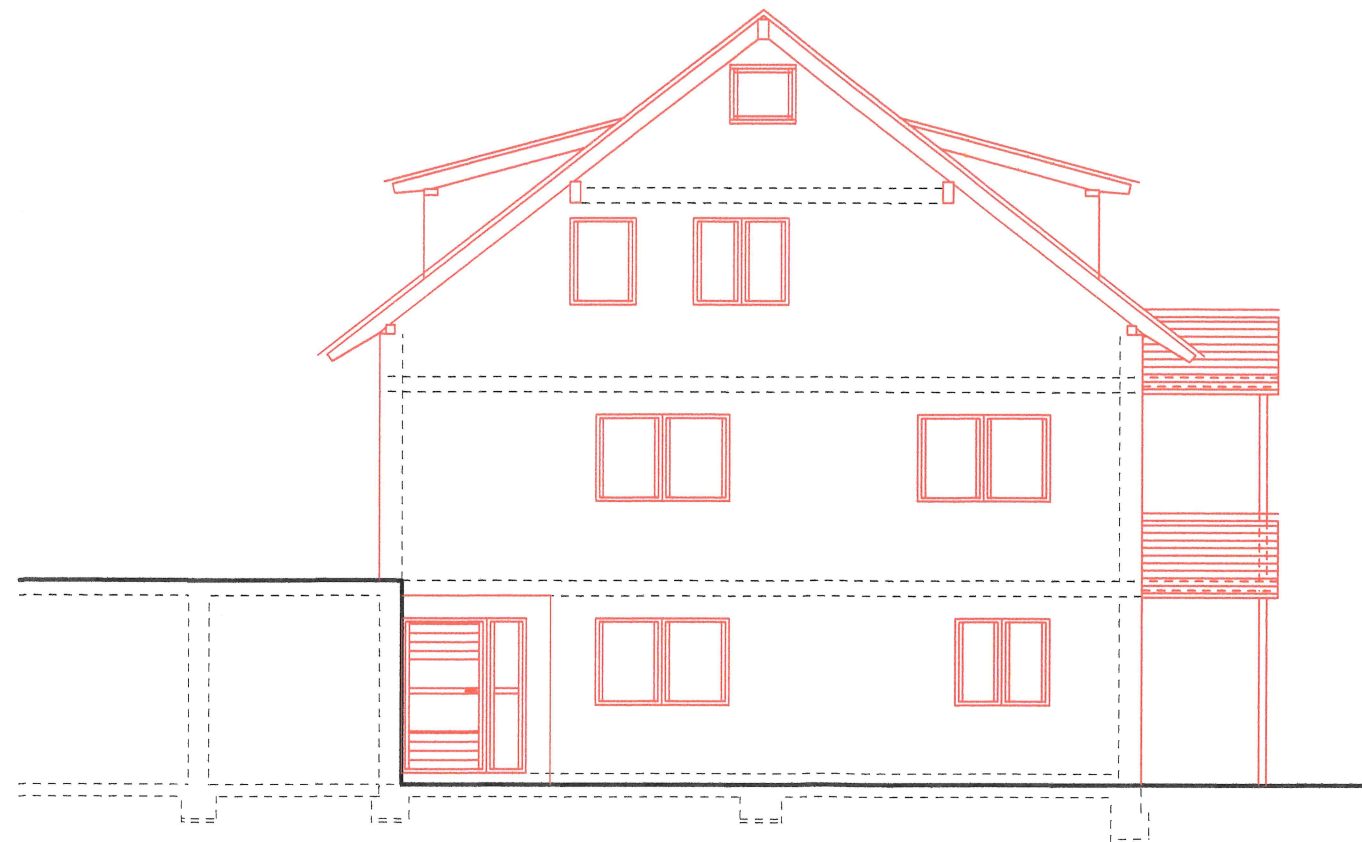


**WIEDERAUFBAU DES
BESTEHENDEN
WOHNHAUSES**

**LEIMBACHER STR. 23
88677 MARKDORF**

ANSICHT WEST

PLAN-NR. PR/BA 330
M 1:100 01.08.2022

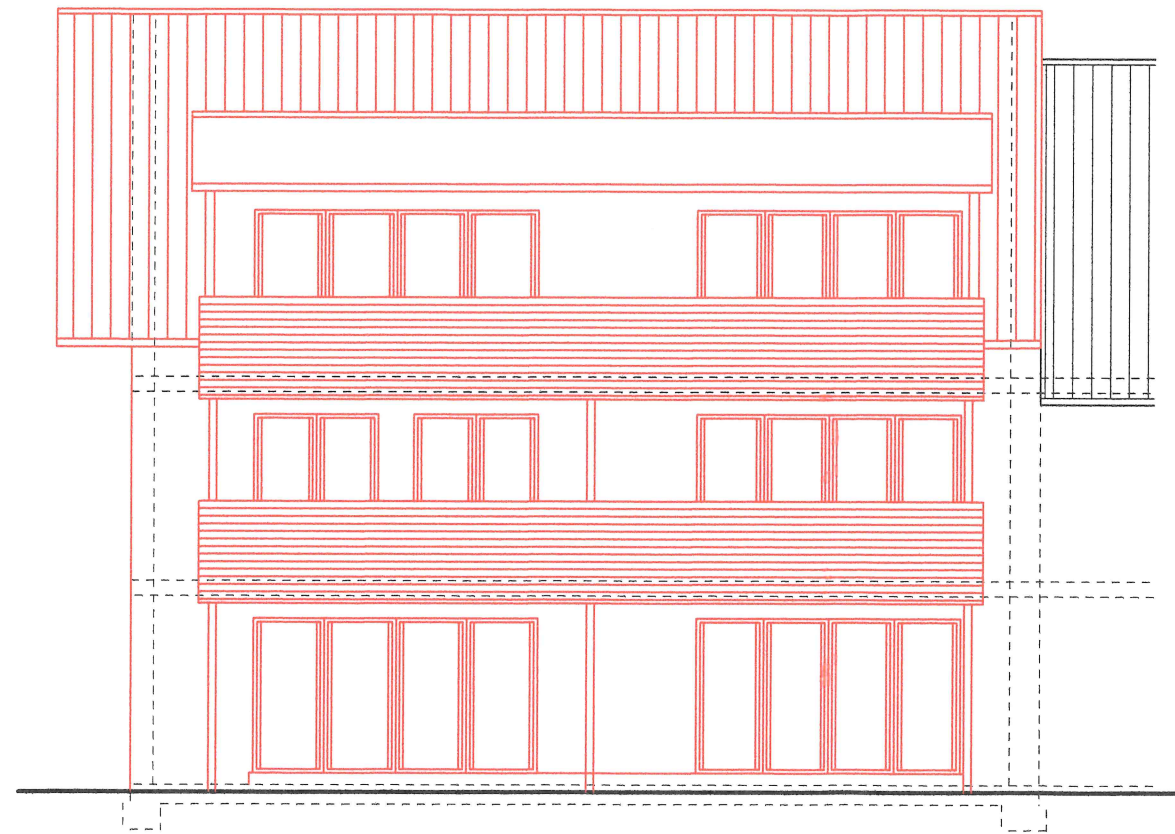

WIEDERAUFBAU DES
BESTEHENDEN
WOHNHAUSES

LEIMBACHER STR. 23
88677 MARKDORF

ANSICHT **SÜD**

PLAN-NR. PR/BA 320
M 1:100 01.08.2022