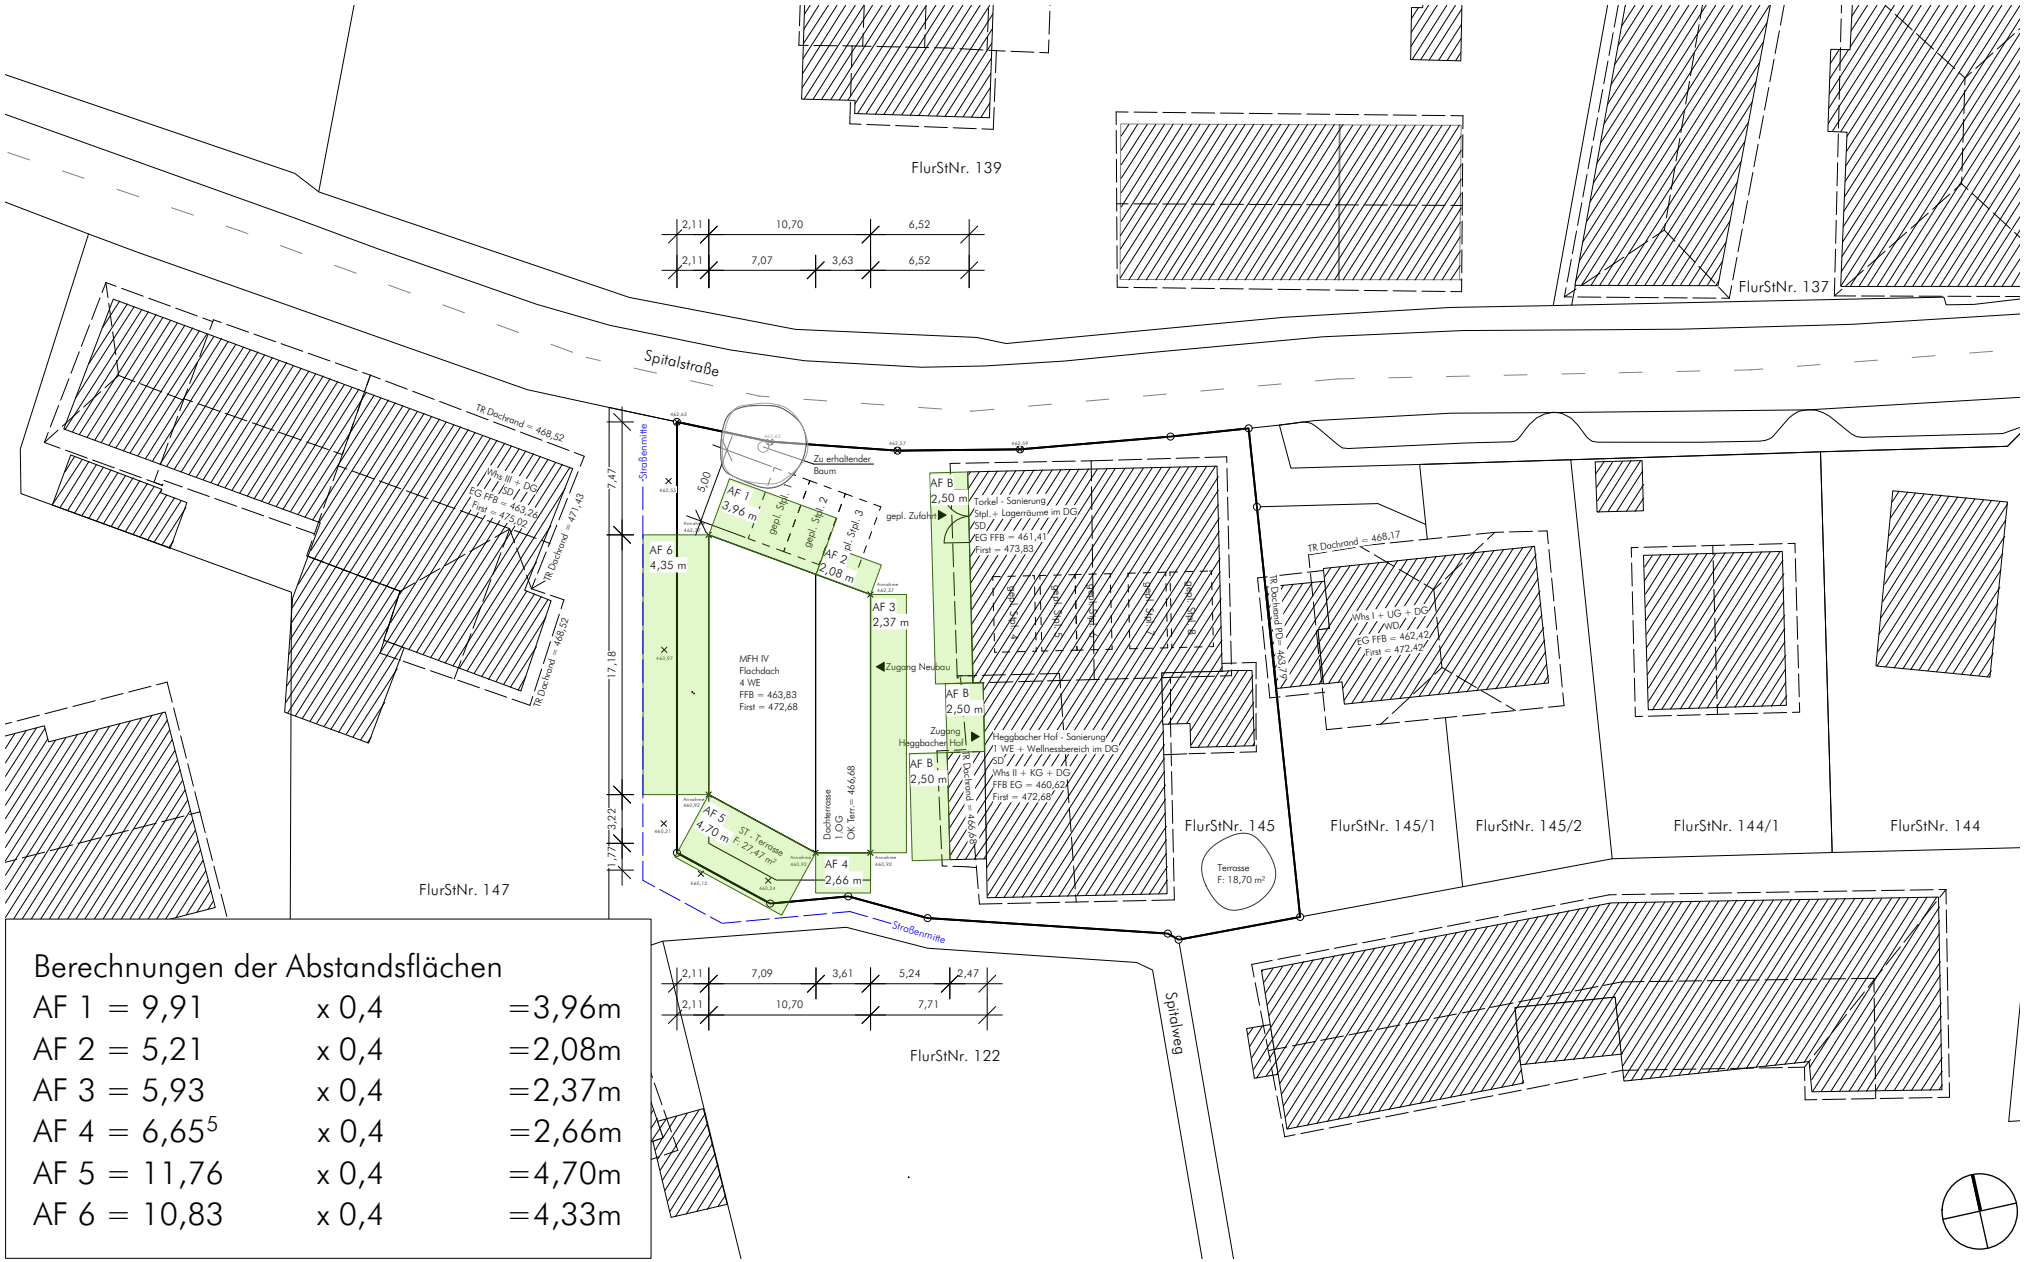

Berechnungen der Abstandsflächen

AF 1 = 9,91	x 0,4	=3,96m
AF 2 = 5,21	x 0,4	=2,08m
AF 3 = 5,93	x 0,4	=2,37m
AF 4 = 6,65[5]	x 0,4	=2,66m
AF 5 = 11,76	x 0,4	=4,70m
AF 6 = 10,83	x 0,4	=4,33m