BAUVORANFRAGE

Spitalstraße 10, 88677 Markdorf

[redacted]

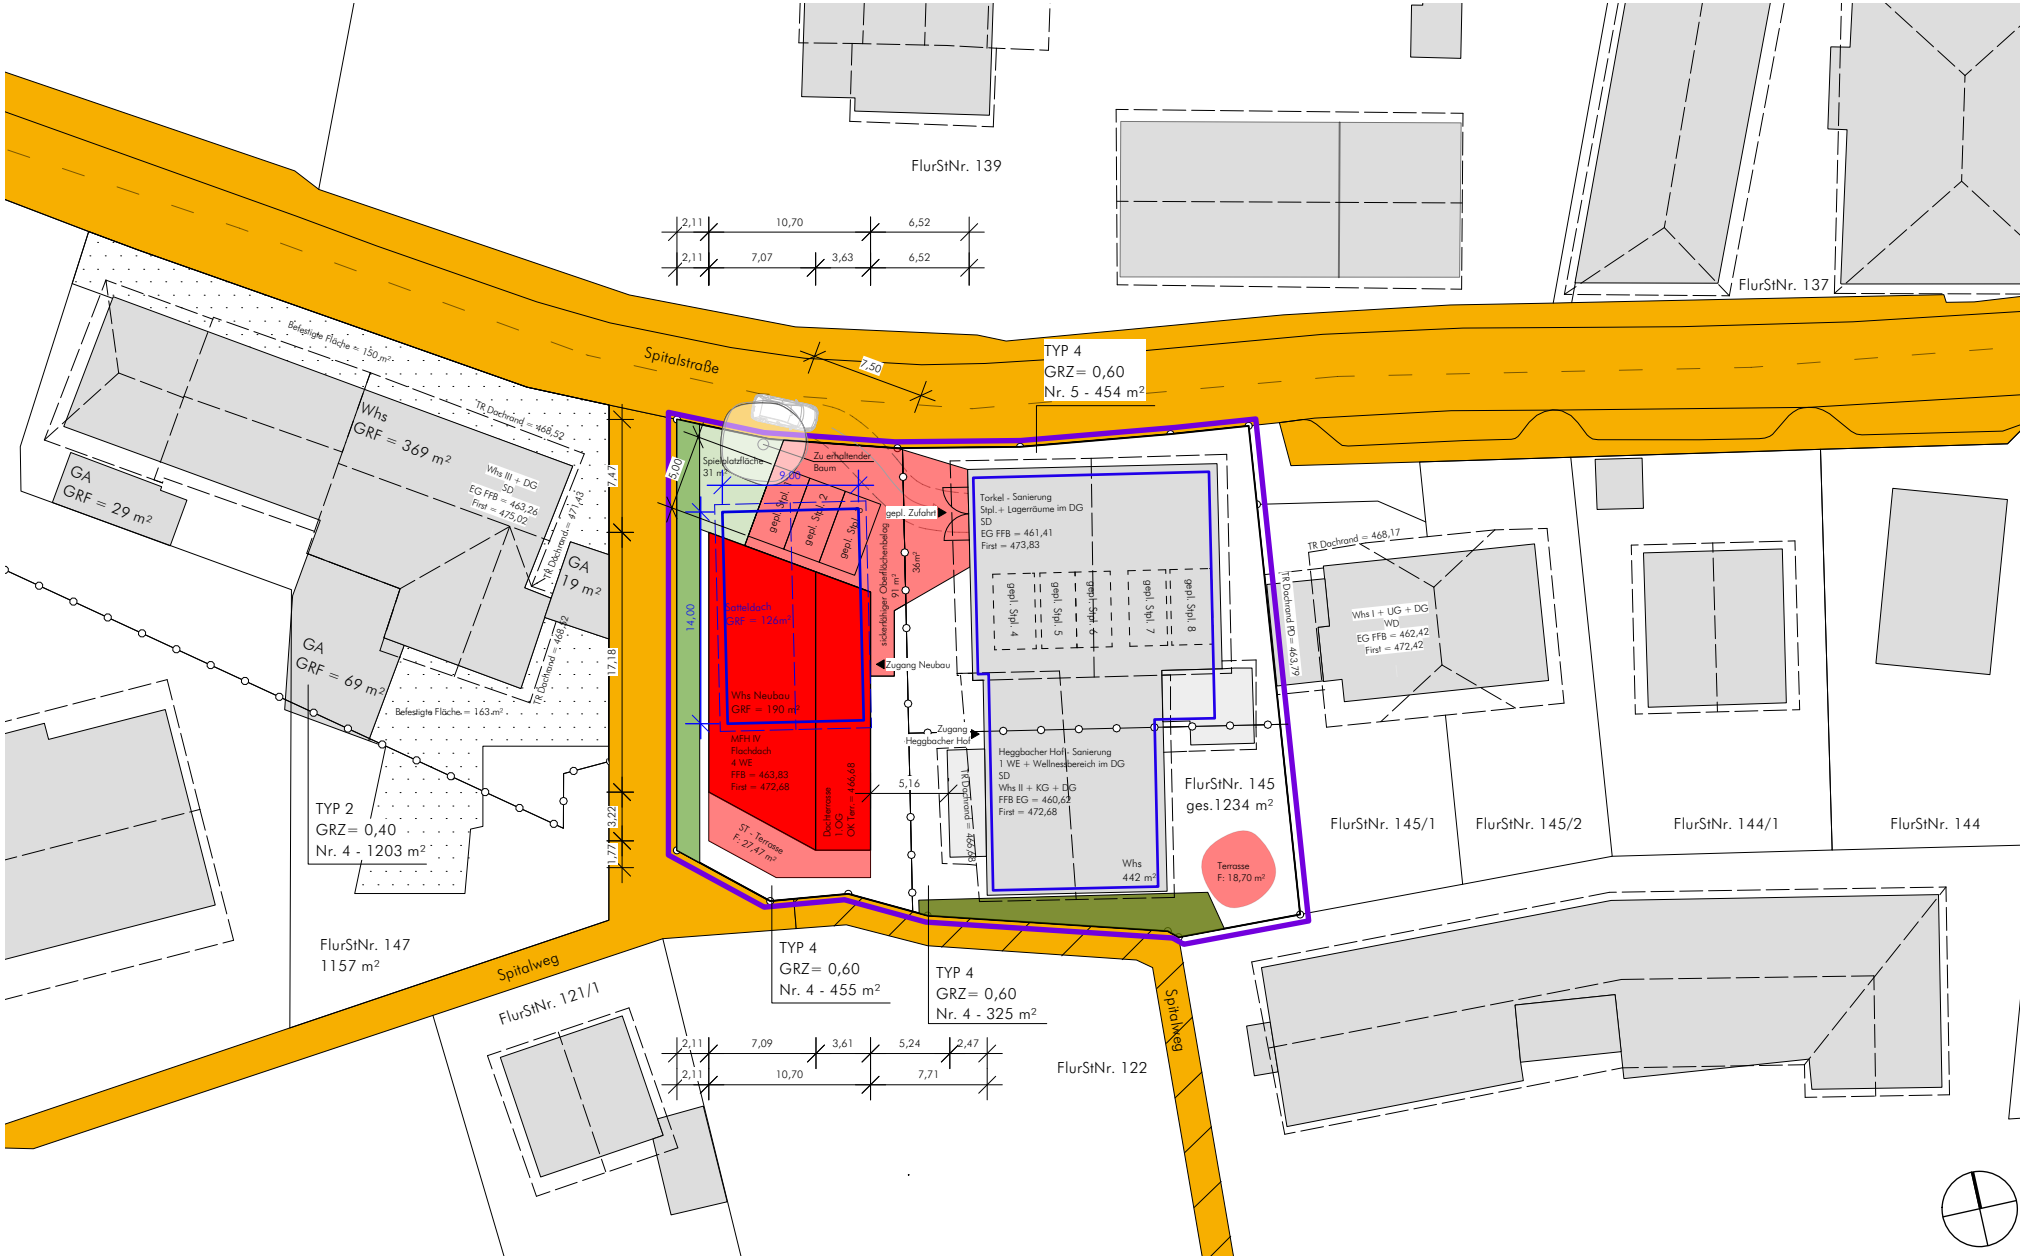

BAUVORANFRAGE

Lageplan nach §4 LBO VVO mit Nachbarbebauung M.1:500

05.01.2023