


Grundriss

M 1:100

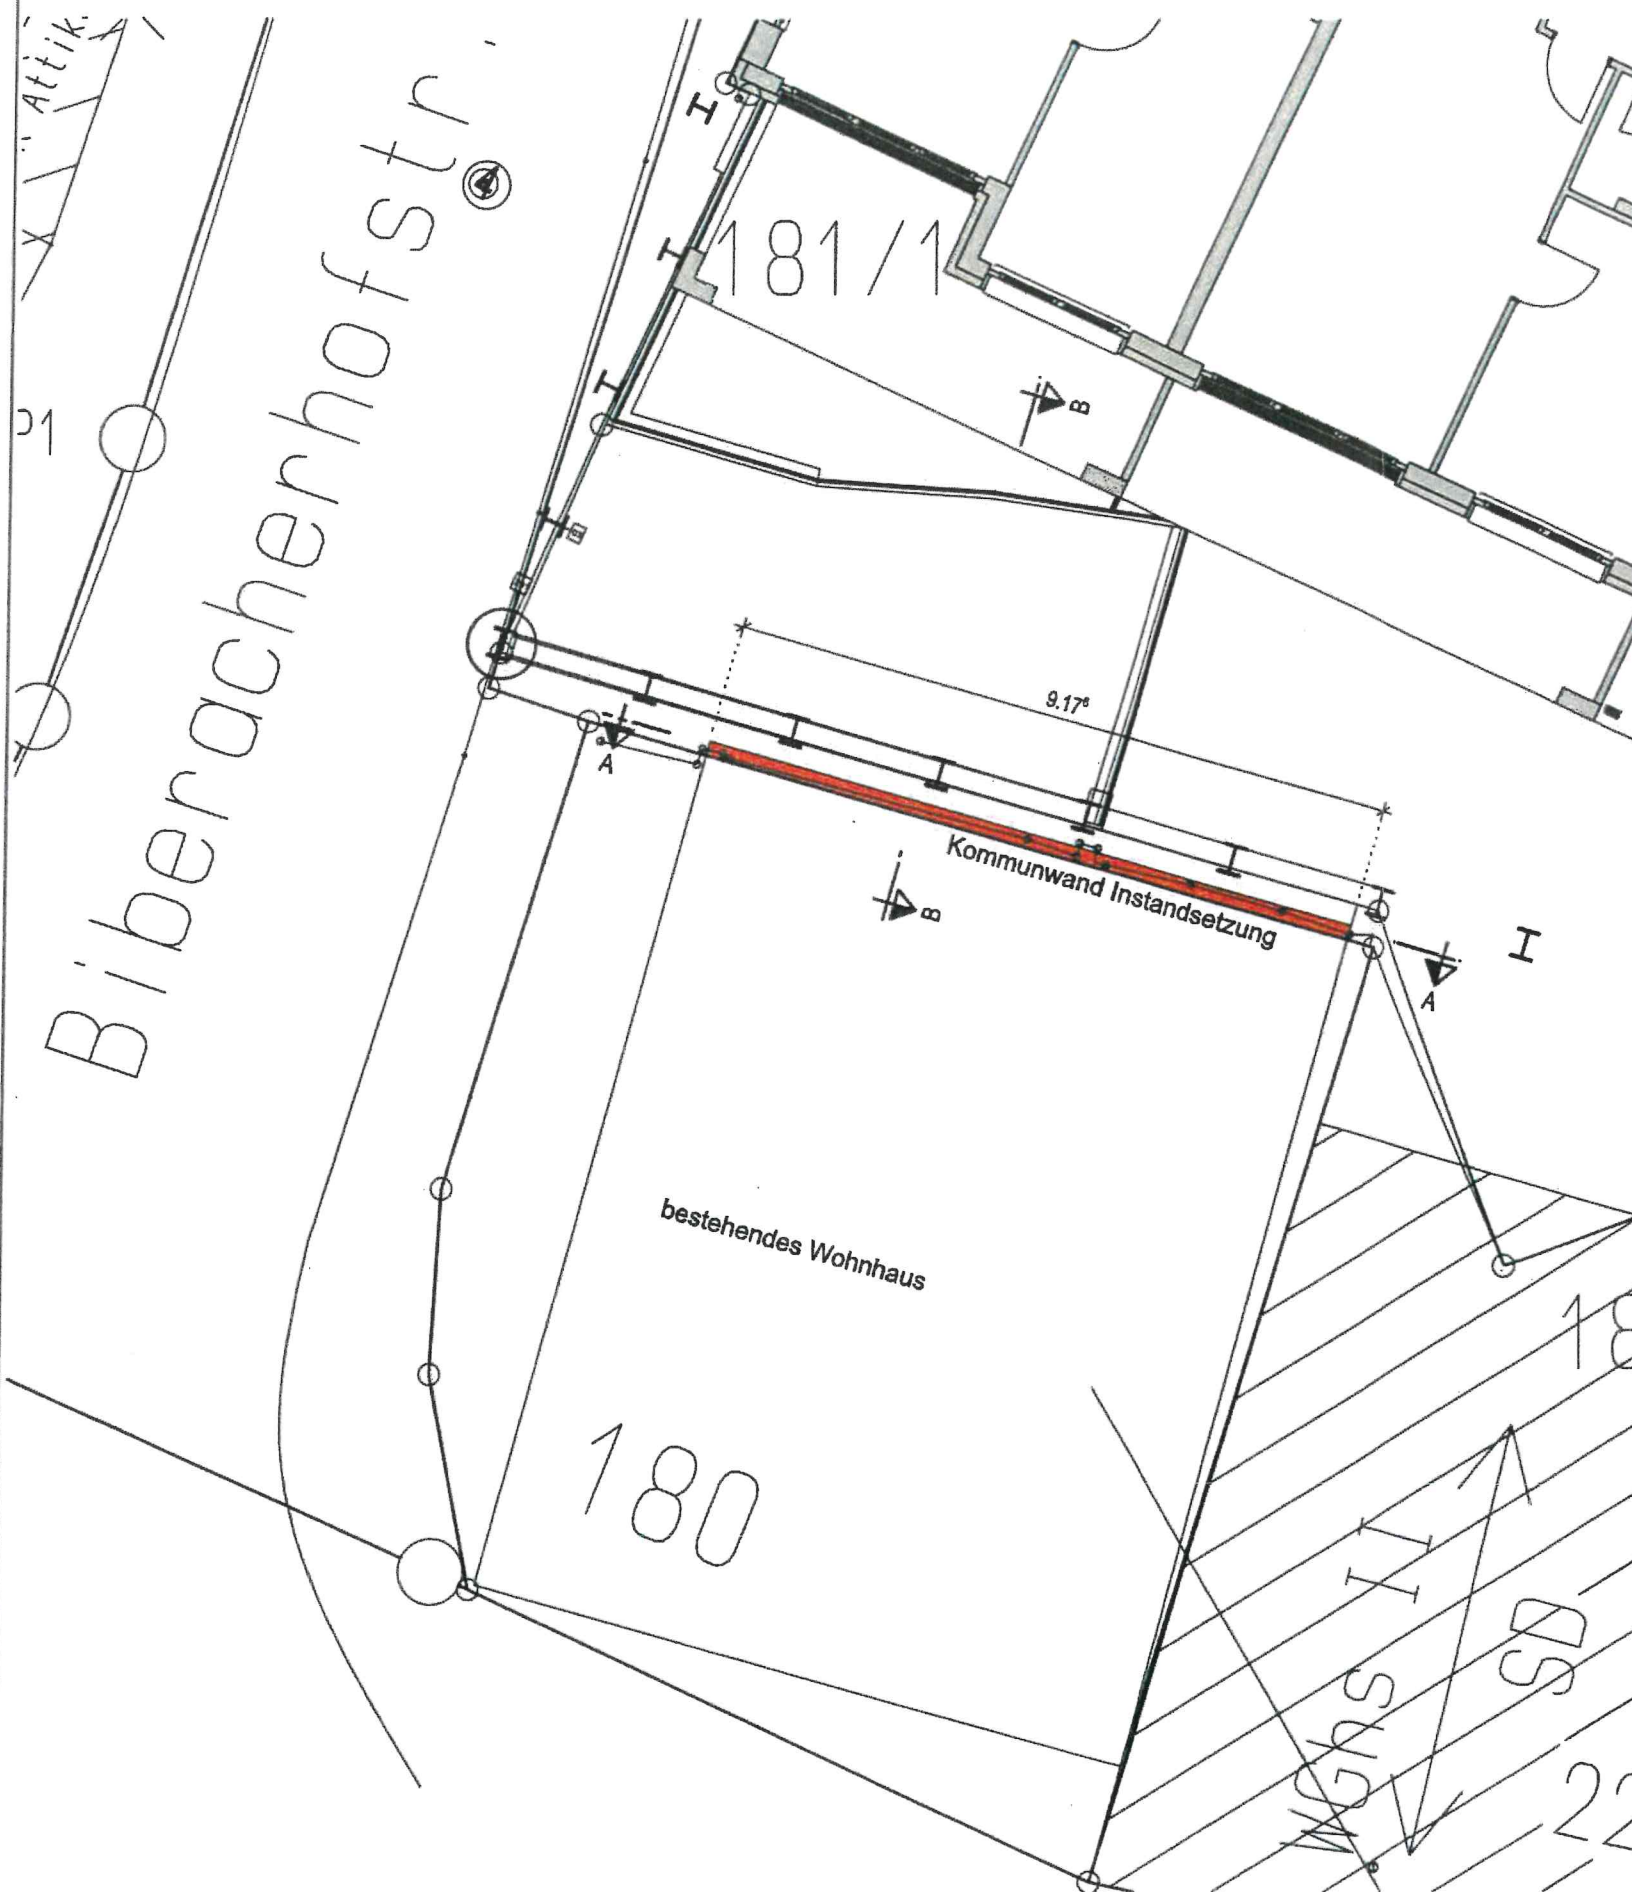

Bauvorhaben:
Neubau Kommunwand Biberacherhofstraße
Biberacherhofstraße 2
D-88677 Markdorf

Plan: Baugesuch
Grundriss


	Datum	Name	Maßstab	Projekt-Nr.	Plan-Nr.
gez.	29.11.2022	SG	☐ 1:5 ☐ 1:25 ☐ 1:10 ☐ 1:50	2022-1618	01
gep.	29.11.2022		☐ 1:20 ☒ 1:100		

H/B = 297 / 420 (0.12m²)

Allplan 2022


Schnitt A-A

M 1:100

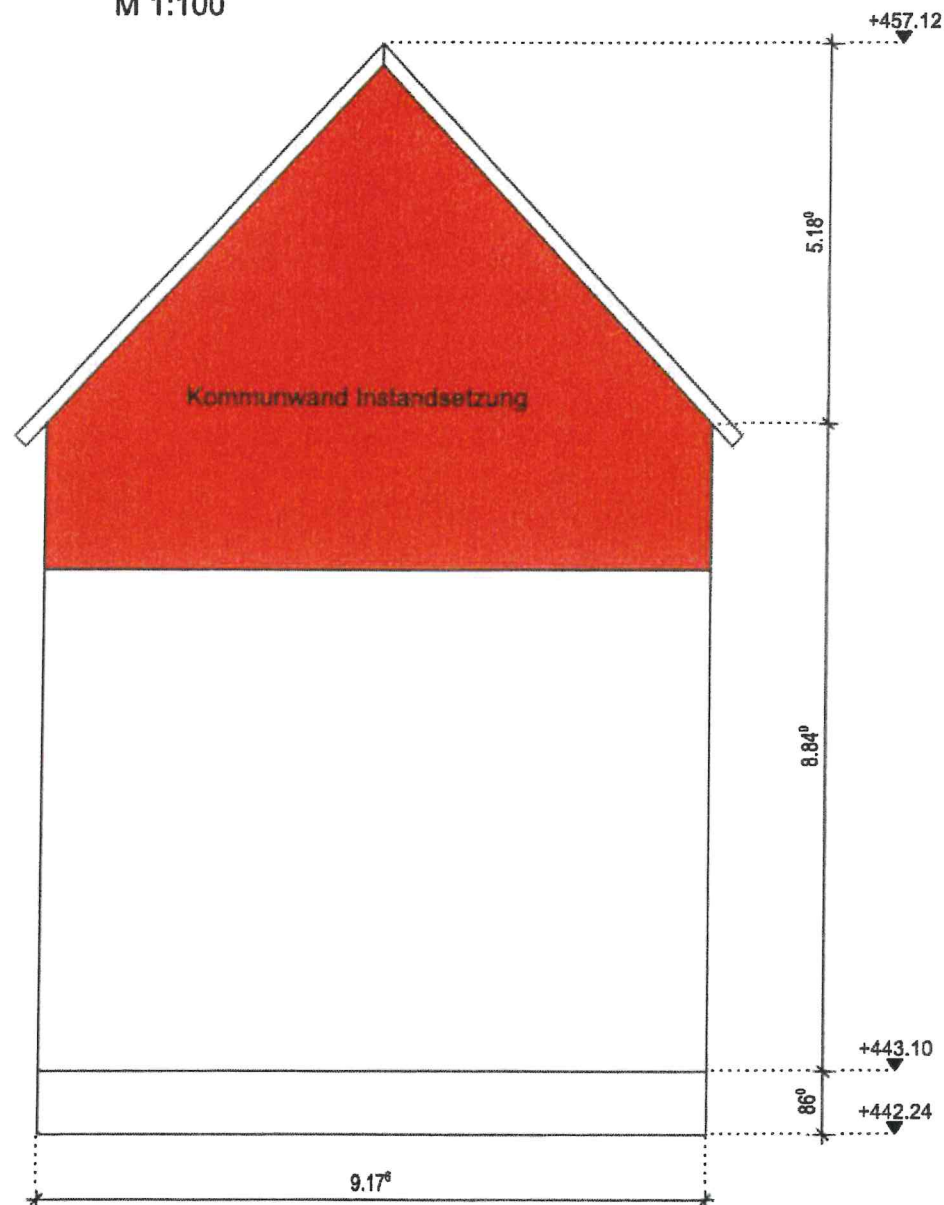

Schnitt B-B

M 1:100

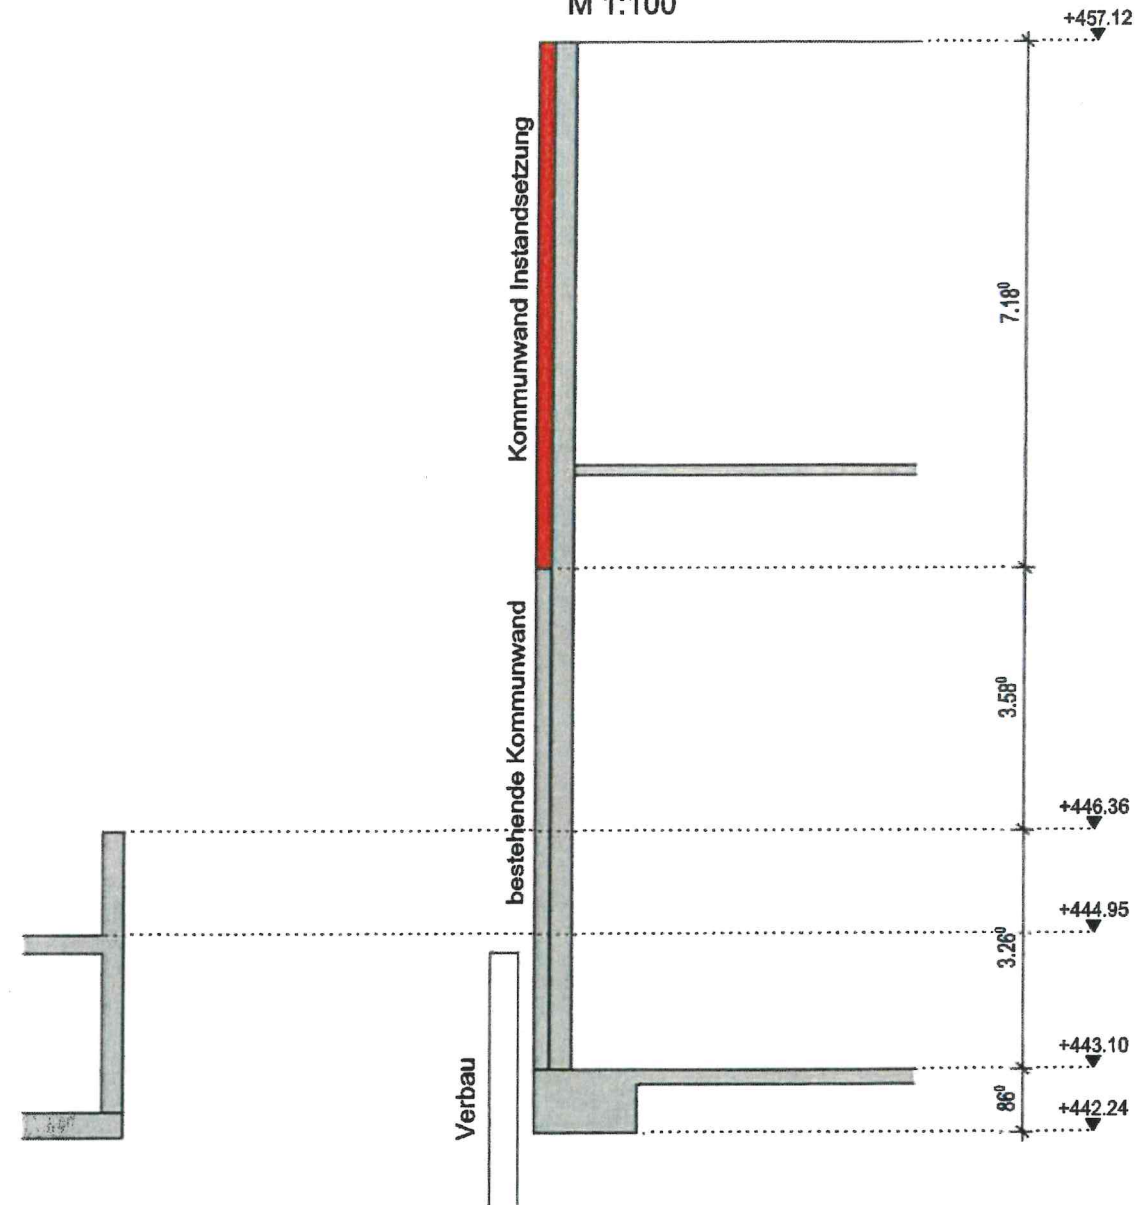

Bauvorhaben:
Neubau Kommunwand Biberacherhofstraße
Biberacherhofstraße 2
D-88677 Markdorf

Plan: Baugesuch
Schnitte

	Datum	Name	Maßstab	Projekt-Nr.	Plan-Nr.
gez.	29.11.2022	SG	☐ 1:5 ☐ 1:25 ☐ 1:10 ☐ 1:50	2022-1618	02
gep.	29.11.2022		☐ 1:20 ☒ 1:100		

H/B = 297 / 420 (0.12m²)

Allplan 2022

Ansicht West

M 1:100

Flst. Nr. 179

OK Attika=461.45

Flst. Nr. 180

WGhs V+D

FD

Hauptstr. 26

FI WD=457.12

OK Attika=456.23

Tr. Dachrinne=451.78

Kommunwand
Instandsetzung

bestehende
Kommunwand

WGhs III

WD

Hauptstr. 24

Bauvorhaben:

Neubau Kommunwand Biberacherhofstraße
Biberacherhofstraße 2
D-88677 Markdorf

Plan: Baugesuch
Ansicht West

	Datum	Name	Maßstab	Projekt-Nr.	Plan-Nr.
gez.	29.11.2022	SG	☐ 1:5 ☐ 1:25	2022-1618	03
gep.	29.11.2022		☐ 1:10 ☐ 1:50		
			☐ 1:20 ☒ 1:100		
					Index

H/B = 297 / 420 (0.12m²)

Allplan 2022