


Lageplan

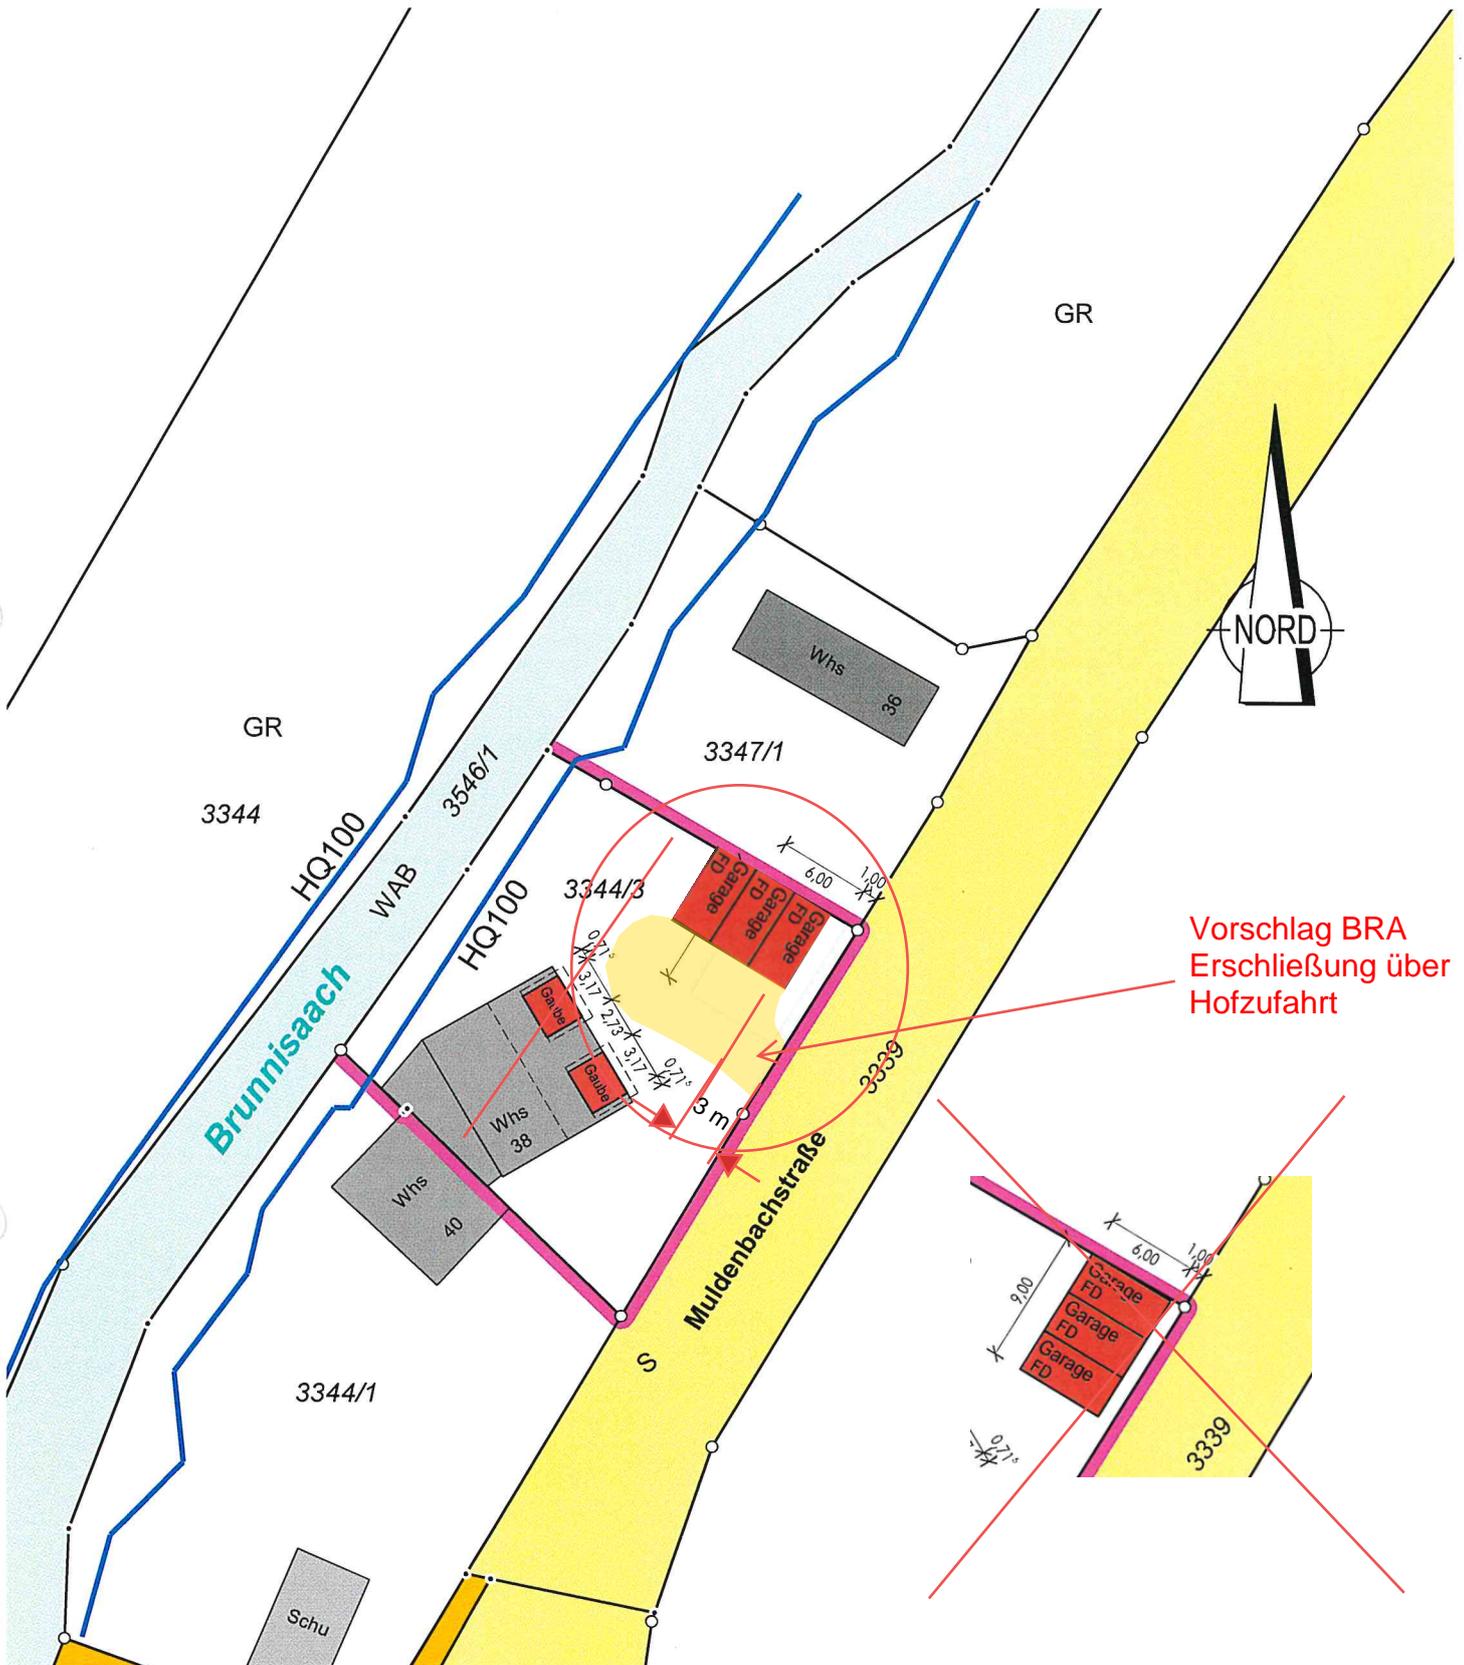

Vorschlag BRA
Erschließung über
Hofzufahrt



Auftragsnr.: 20221750-lp

Alle Maßänderungen sind dem
Lageplanfertiger schriftl. mitzuteilen

Hinsichtlich etwa vorhandener unterirdischer
Leitungen wird keine Gewähr übernommen.