



 

# TEKTURPLANUNG


zur Baugenehmigung VB-M-21228 vom 08.04.2022,  
mit der Ausführung wurde noch nicht begonnen.

448,50 = Firsthöhe nördlicher Angrenzer Haus 14, Flst. 3369/4  
 452,25 = arithmetisches Mittel der Firsthöhen  
 450,44 = beantragte Firsthöhe für Haus 16, Flst. 3369/5  
 456,00 = Firsthöhe südlicher Angrenzer Haus 18, Flst. 3365

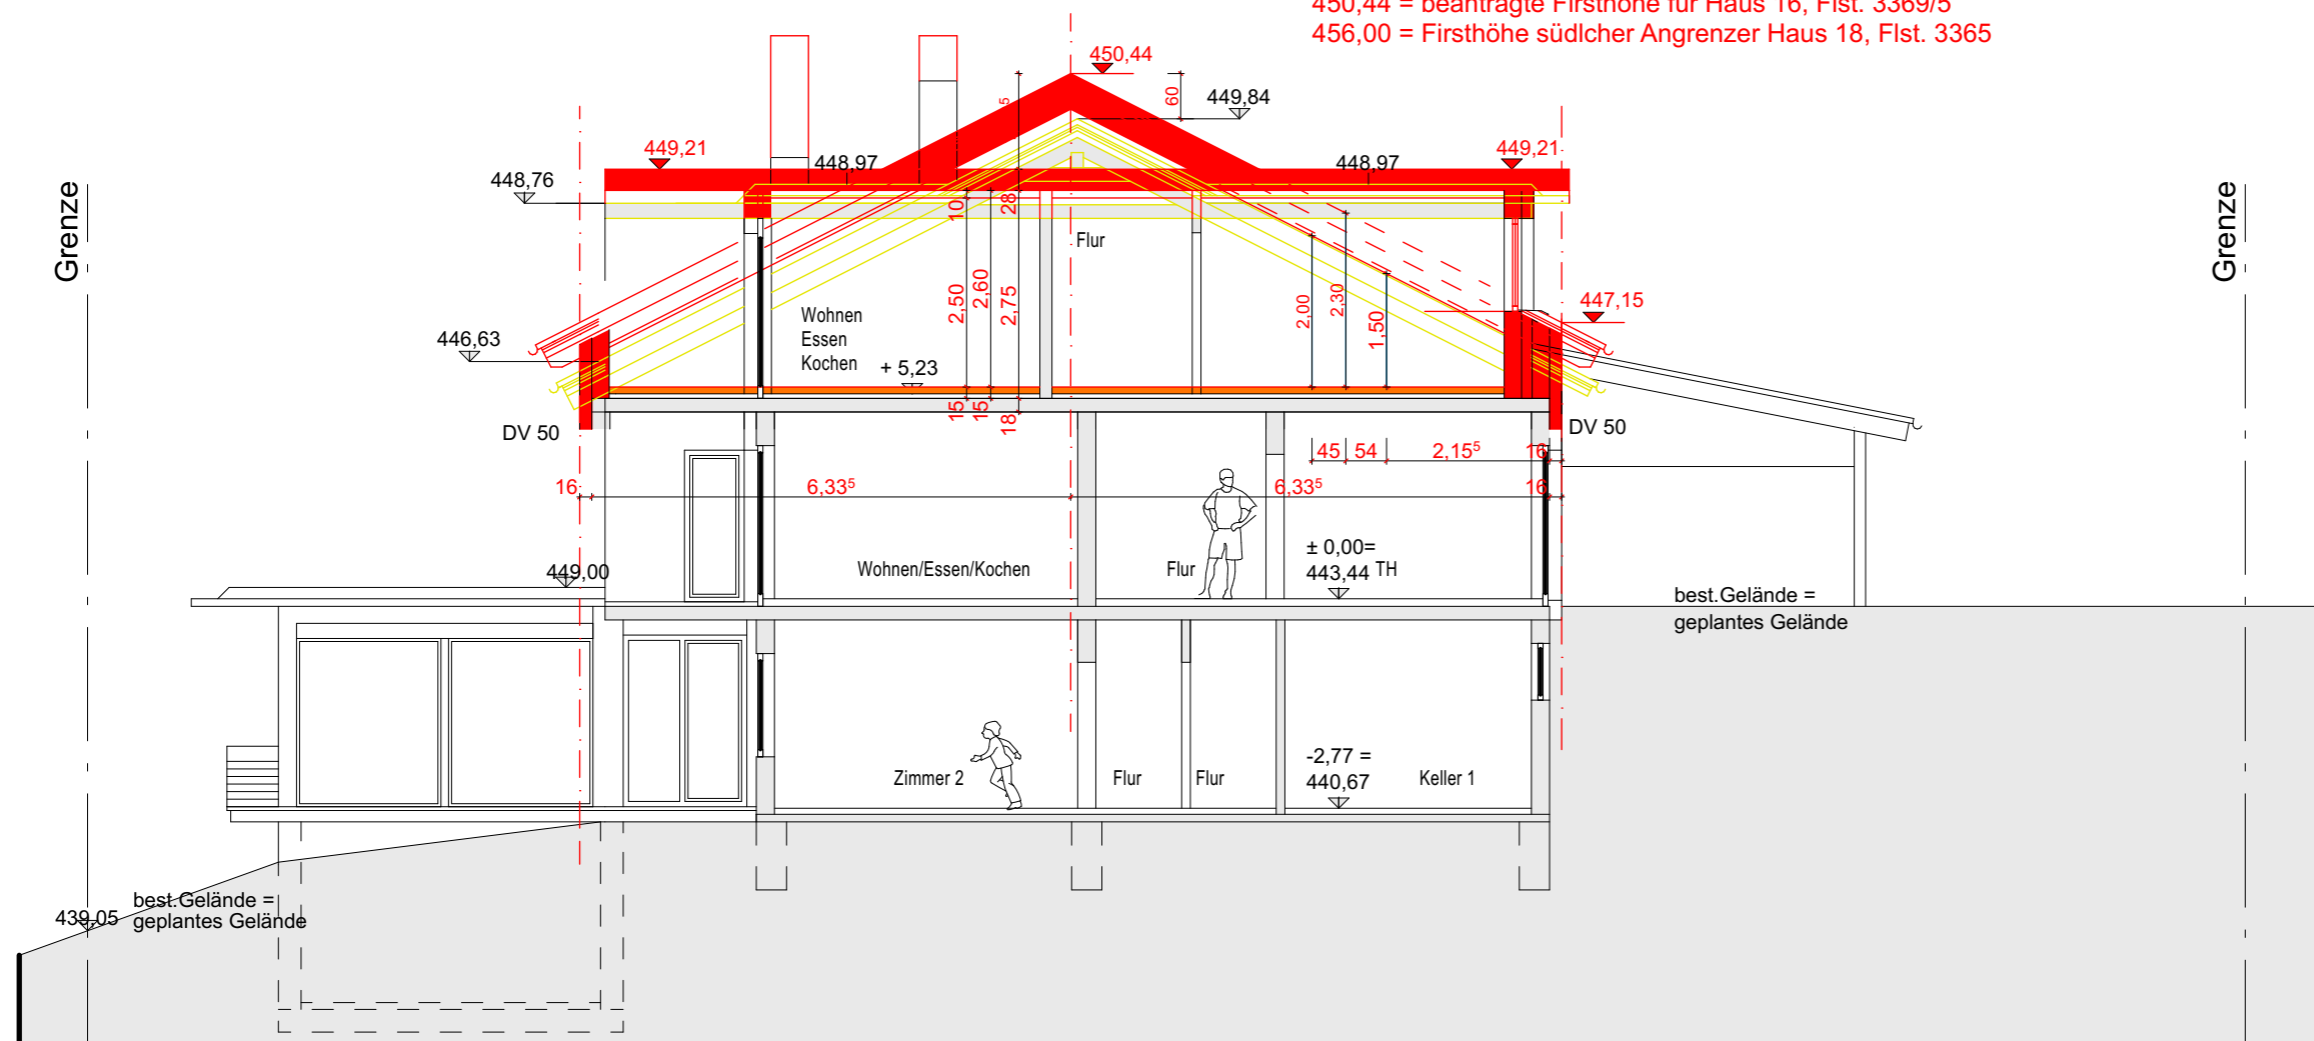

- Gebäudeklasse 3
- Stand Baugenehmigung
  - Neu, neues Maß, z.B. Höhenkote
  - Entfällt, alter Wert, z.B. Höhenkote



BAUVORHABEN:		
Bergheim 16, Flurstück 3369/5 88677 Markdorf		
PLANUNGSSTUFE:		
<b>TEKTURPLANUNG</b>		zur Baugenehmigung VB-M-21228 vom 08.04.2022, mit der Ausführung wurde noch nicht begonnen.
PLANTITEL:		
<b>Schnitt</b>		
MASSSTAB:	DATUM:	GEZ. / GEPR.
<b>1:100</b>	<b>14.12.2022</b>	

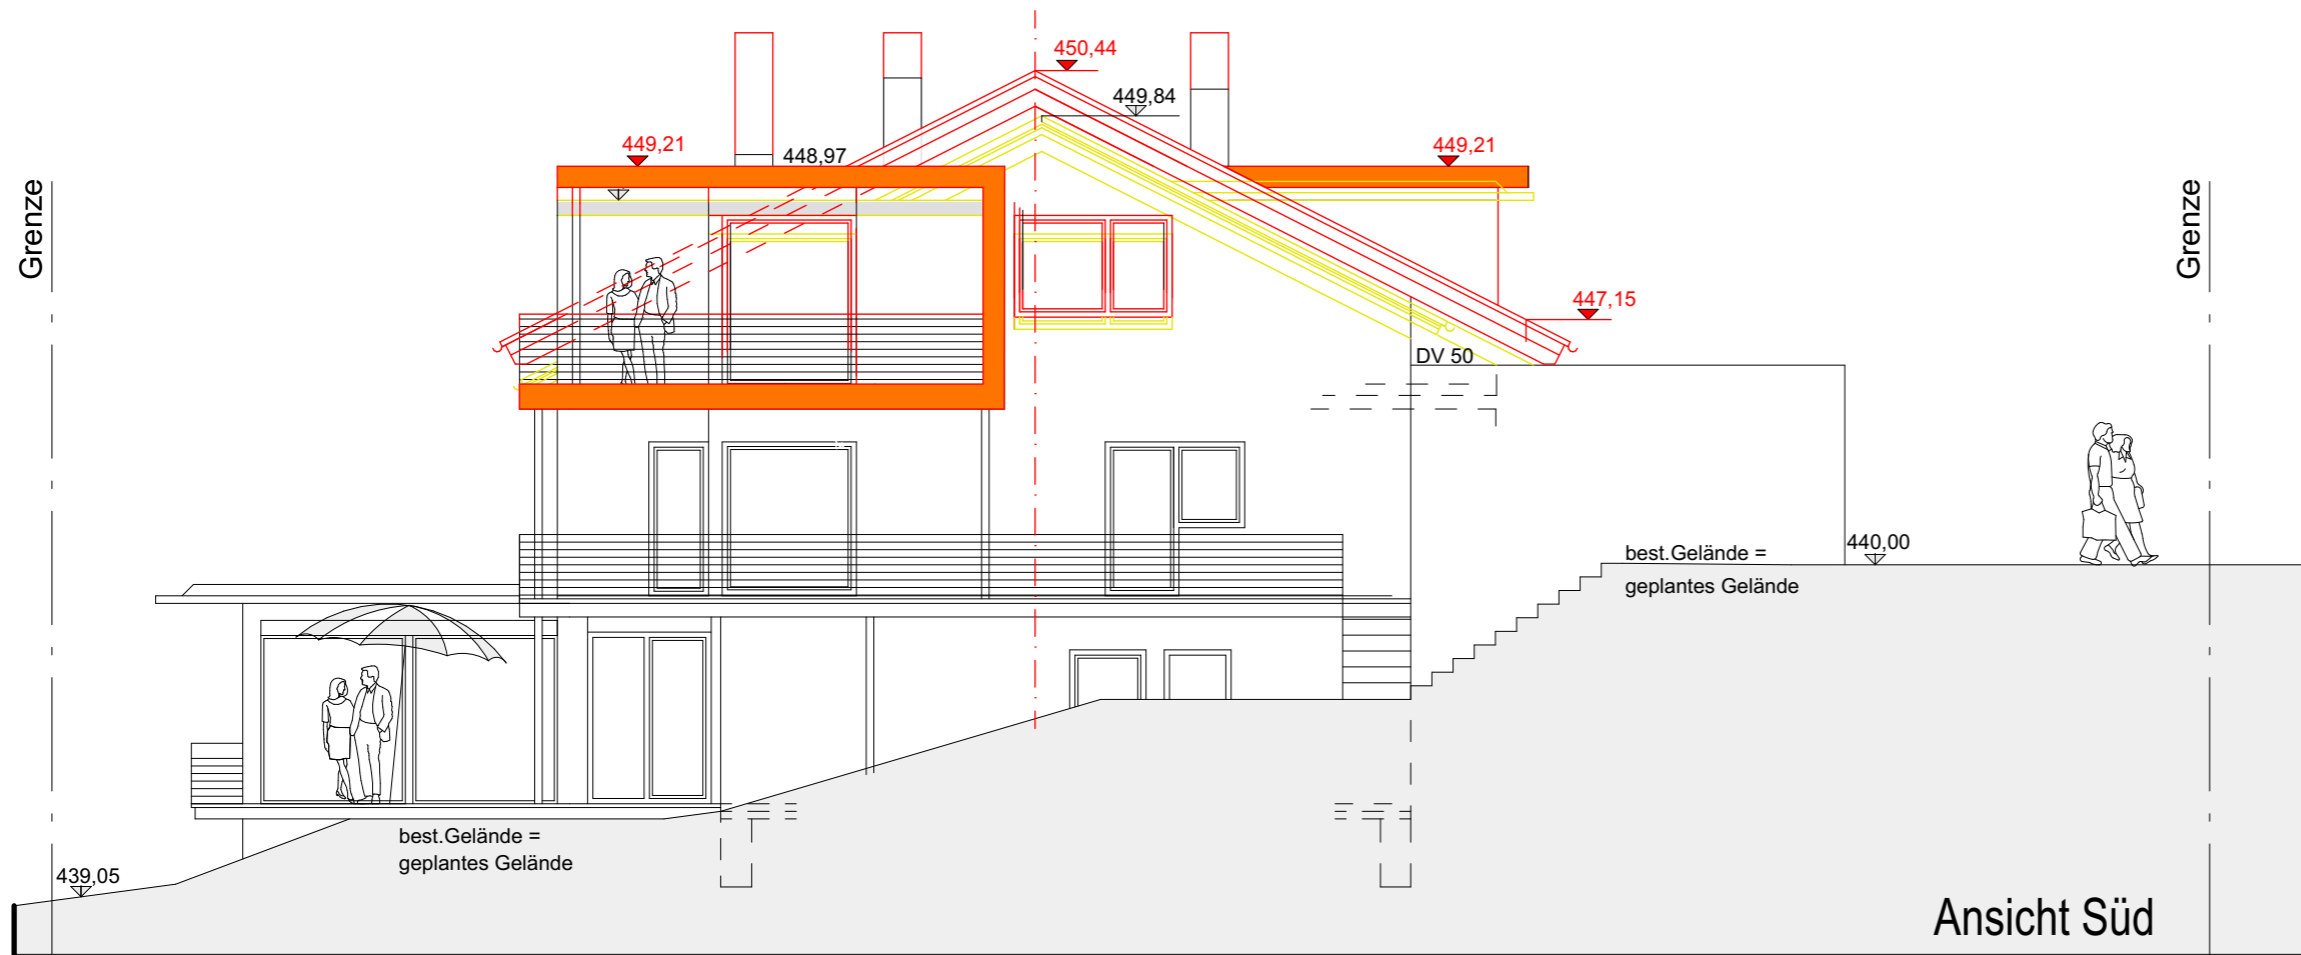

Ansicht Süd

# TEKTURPLANUNG

zur Baugenehmigung VB-M-21228 vom 08.04.2022, mit der Ausführung wurde noch nicht begonnen.

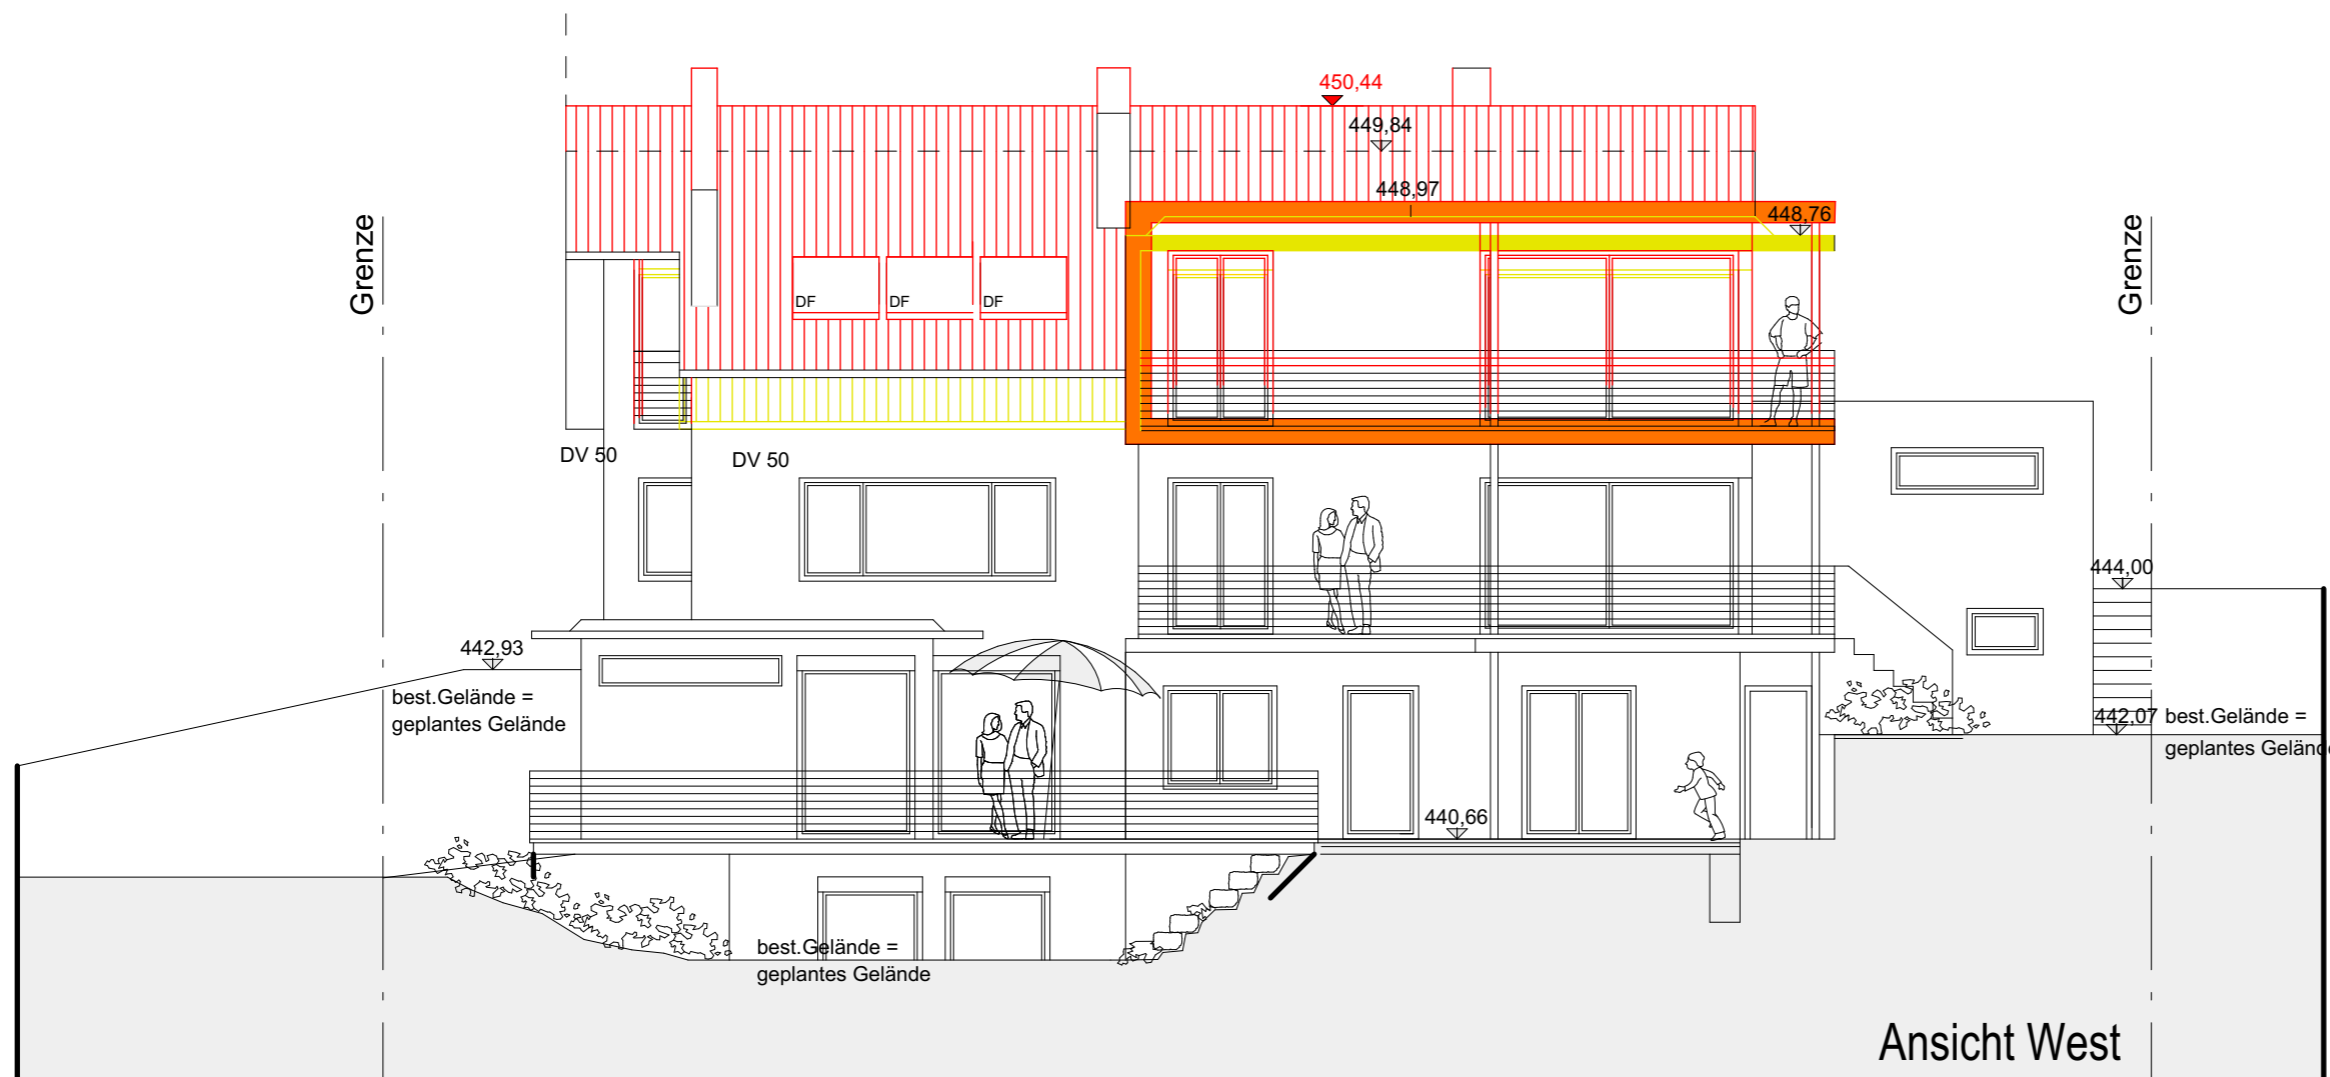 

Ansicht West

## Gebäudeklasse 3

- Stand Baugenehmigung
- Neu, neues Maß, z.B. Höhenkote
- Entfällt, alter Wert, z.B. Höhenkote

## BAUVORHABEN:

[Redacted]

Bergheim 16, Flurstück 3369/5  
88677 Markdorf

[Redacted]

[Redacted]

## PLANUNGSSTUFE:

**TEKTURPLANUNG** zur Baugenehmigung VB-M-21228 vom 08.04.2022, mit der Ausführung wurde noch nicht begonnen.

## PLANTITEL:

Ansicht Süd & West

## MASSSTAB:

1:100


## DATUM:

14.12.2022

## GEZ. / GEPR.

# TEKTURPLANUNG

zur Baugenehmigung VB-M-21228 vom 08.04.2022,  
mit der Ausführung wurde noch nicht begonnen.

 

- Gebäudeklasse 3
- Stand Baugenehmigung
  - Neu, neues Maß, z.B. Höhenkote
  - Entfällt, alter Wert, z.B. Höhenkote



PLANUNGSSTUFE:  
**TEKTURPLANUNG** zur Baugenehmigung VB-M-21228 vom 08.04.2022, mit der Ausführung wurde noch nicht begonnen.

PLANTITEL:  
**Ansichten Nord & Ost**

MASSSTAB: **1:100**      DATUM: **14.12.2022**      GEZ. / GEPR.

