



Ansicht 1:20

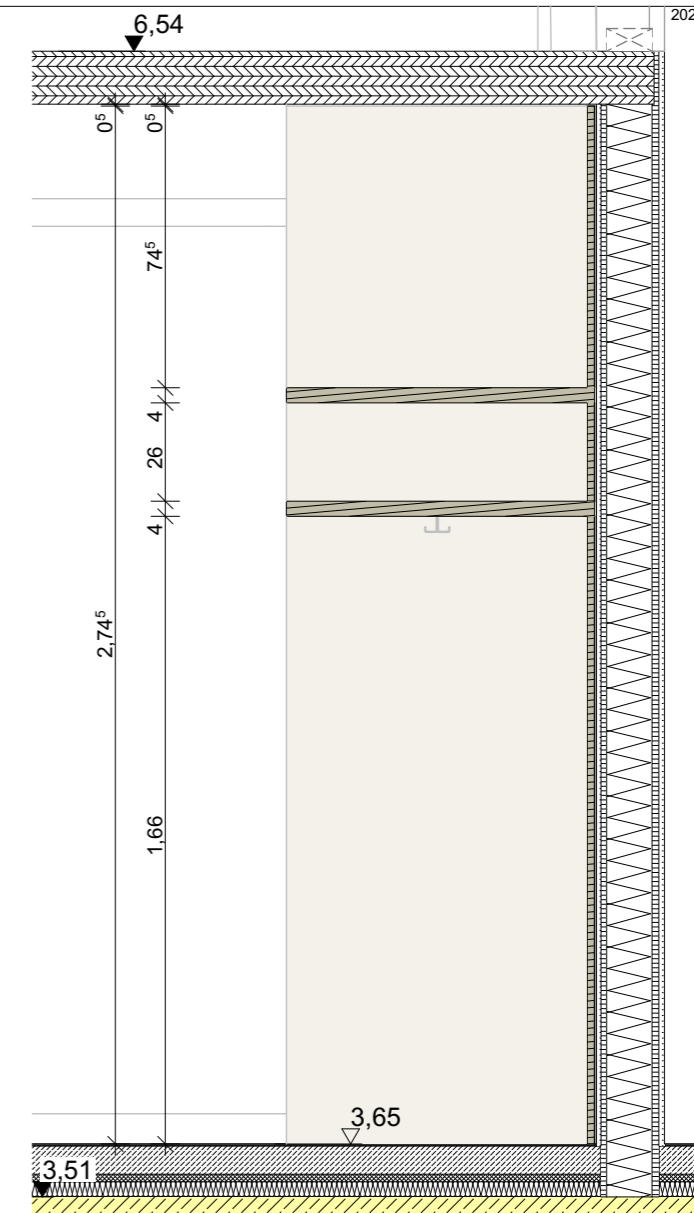

Schnitt 1:20

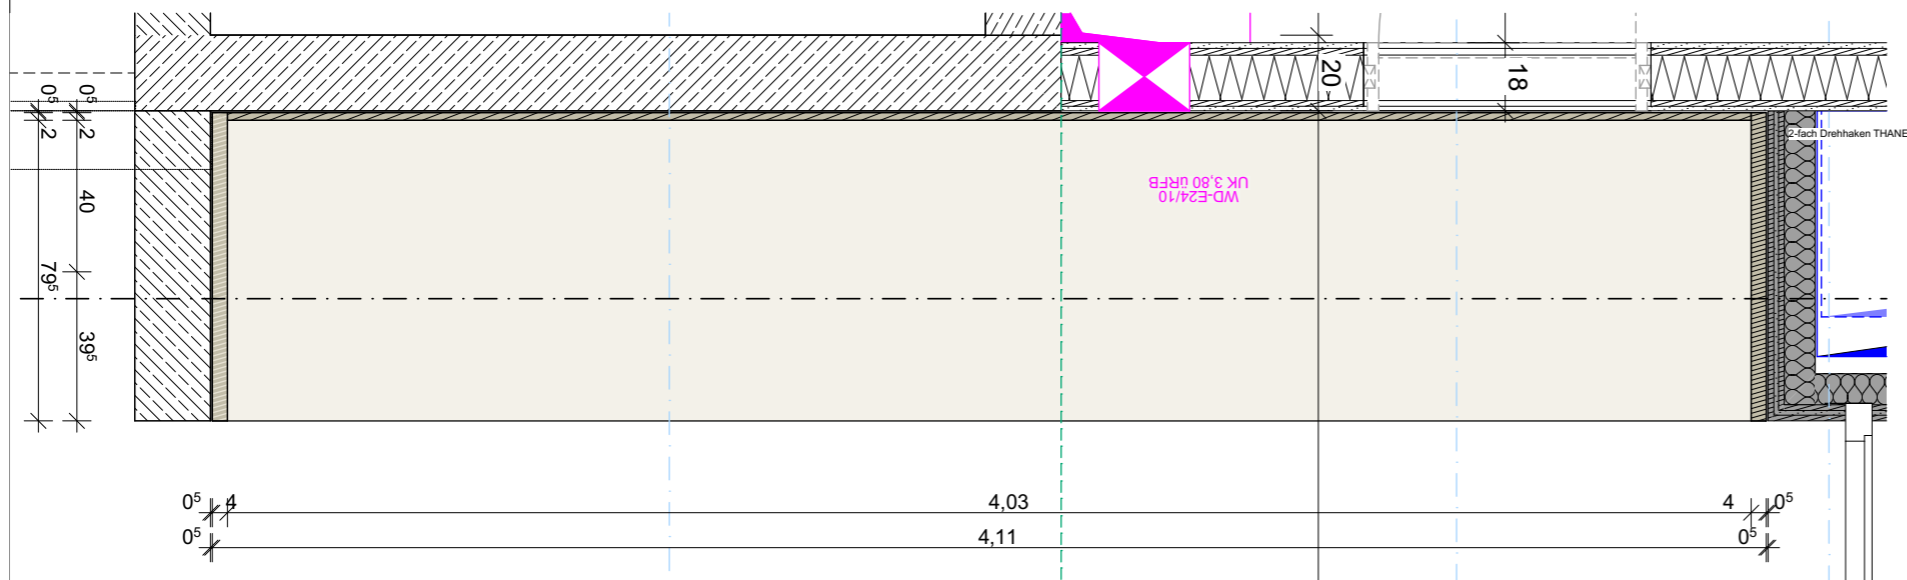

Grundriss 1:20



2-fach Drehhaken THANEE
Fa. SoTech

PROJEKT	Ersatzneubau Sporthalle Jakob-Gretser Schule		
20275			
LEISTUNGS PHASE	Ausführungsplanung		
PLANINHALT	Detailplan Garderobe E0		
MASSTAB	GEZ.	DATUM	PLAN-NR. _ INDEX
1:20, 1:4,31	kp	19.05.2022	20275-5-490_
INDEX	DATUM	ÄNDERUNG / ERGÄNZUNG	GEZ.
PLANUNG	mmp diplomingenieure architekten müller + marcus - planungsbüro gmbh		
im bahnhof 88690 uhlhingen-mühlhofen			
fon. 07556 9204-60		e-mail. info@mmp-architekten.de	
fax. 07556 9204-64		internet. www.mmp-architekten.de	