



Ansicht Seite 1:20

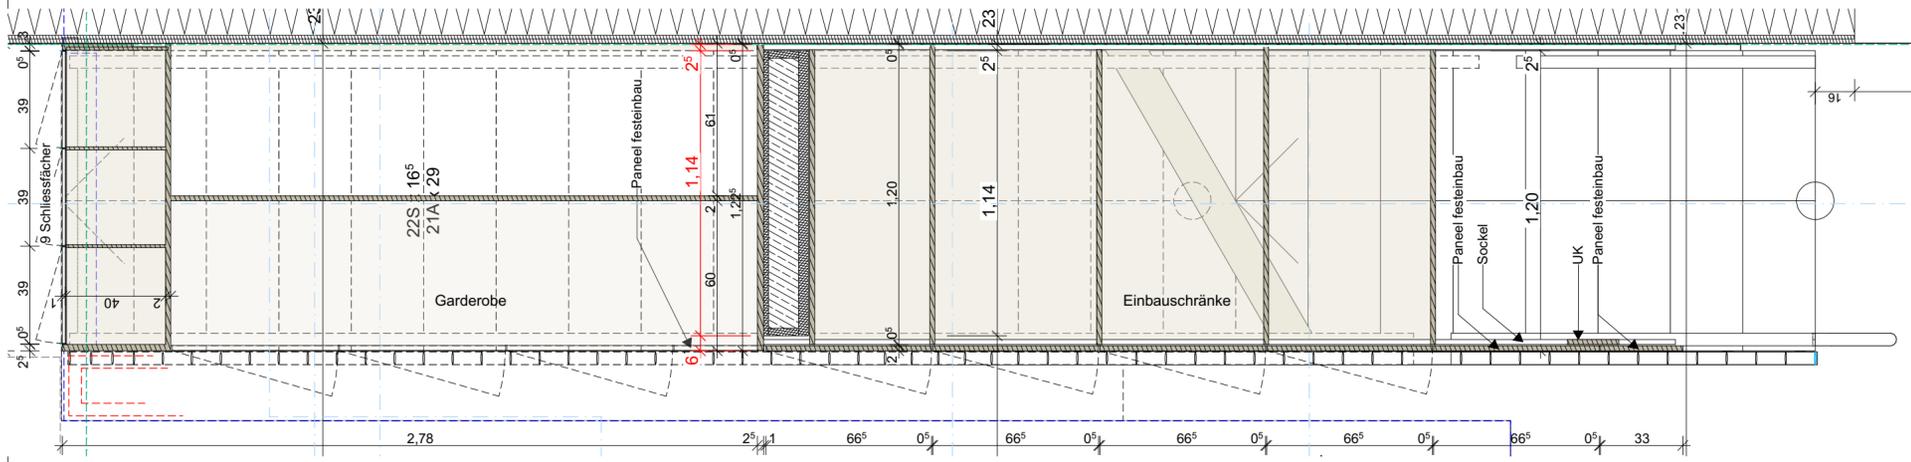

Grundriss 1:20

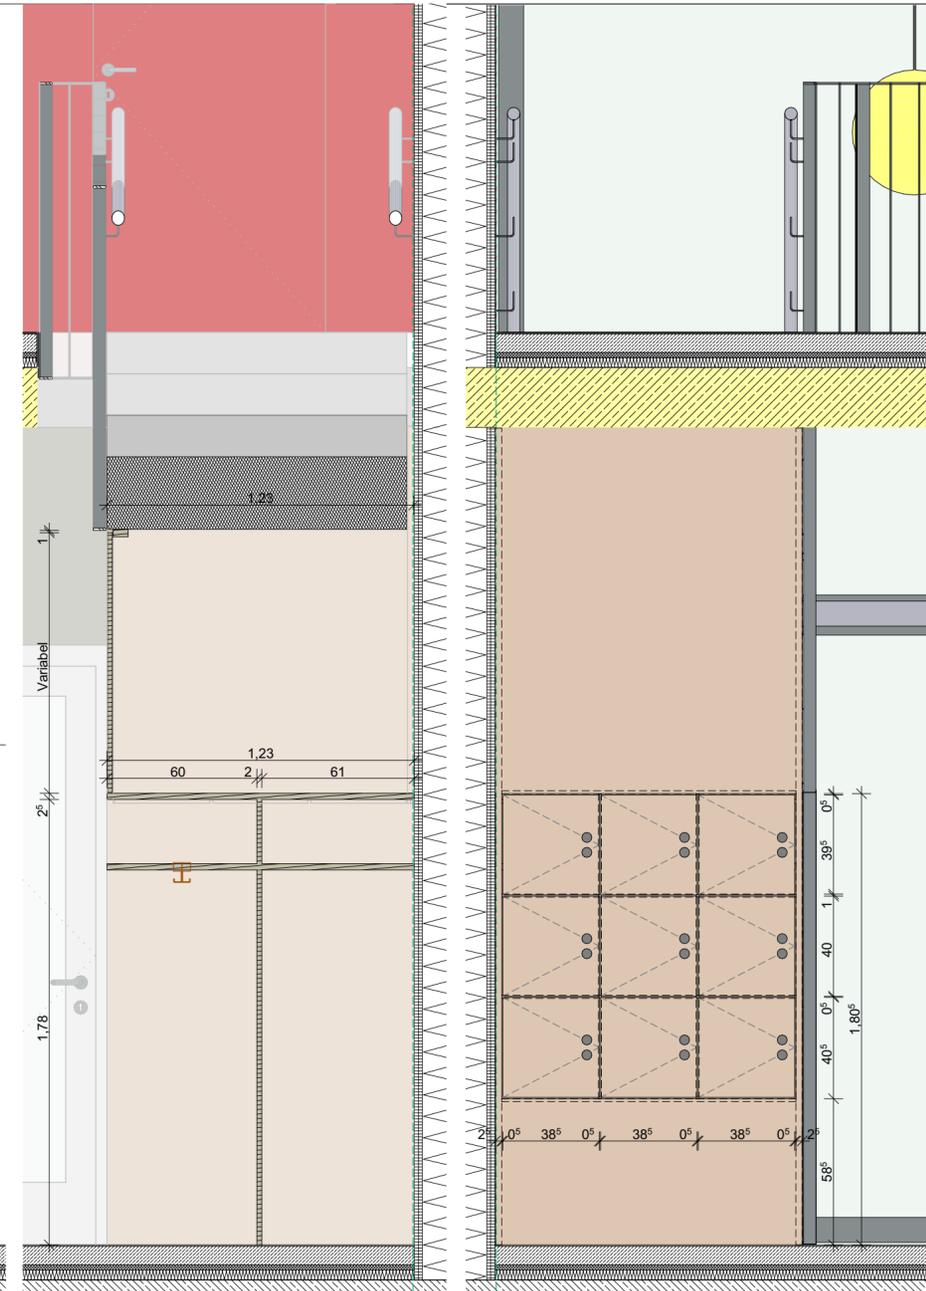


Schnitt 1:20

Ansicht Front 1:20



2-fach Drehhaken THANE E  
Fa. SoTech

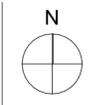

+ 0,00 = 464,00 üNN = FFB E-1

PROJEKT	20275	Ersatzneubau Sporthalle Jakob-Gretzer Schule Pestalozzistraße 20 88677 Markdorf
BAUHERR	Stadt Markdorf Rathausplatz 1 88677 Markdorf	
PLANUNG	<b>mmp</b> diplomingenieure - architekten müller + marcus - planungsbüro gmbh	
	im bahnhof 88690 uhlidingen-mühlhofen	
	fon. 07556 9204-60 fax. 07556 9204-64	e-mail. info@mmp-architekten.de internet. www.mmp-architekten.de
LEISTUNGSPHASE	Ausführungsplanung	
PLANINHALT	Detailplan Garderobe/Schrank E-1	

STAB	GEZ.	DATUM	PLAN-NR. INDEX
1:4,31	kp	27.01.2022	20275-5-491