



Ansicht 1:20

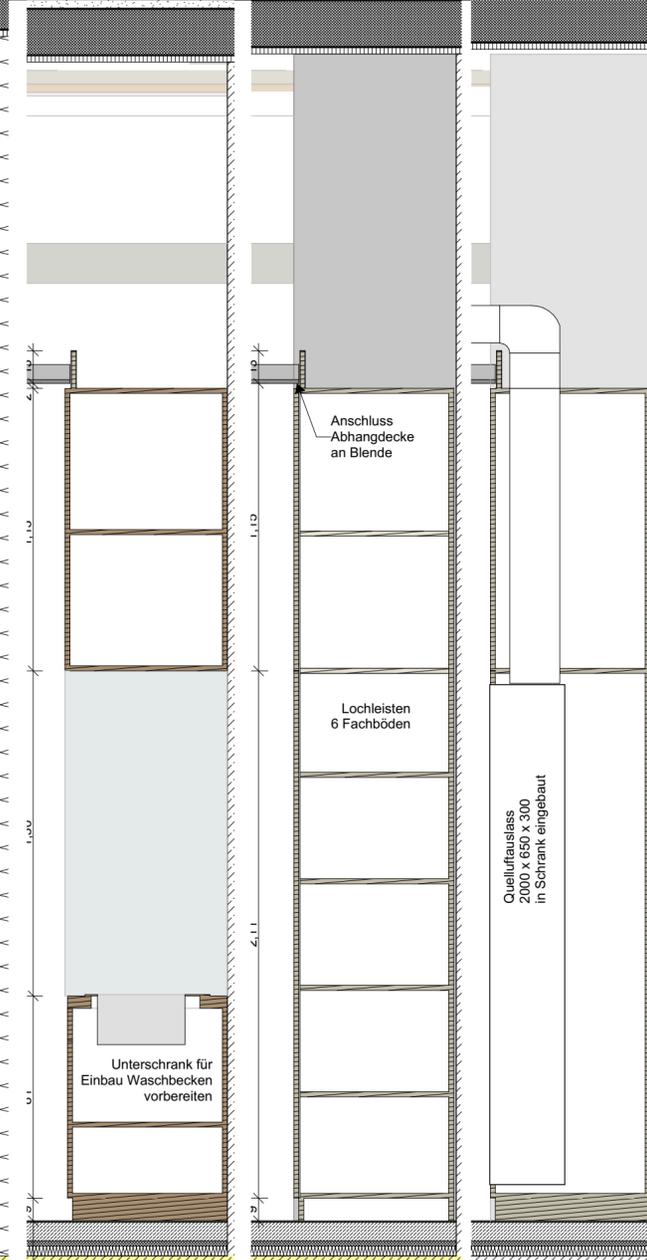

Schnitt I 1:20

Schnitt II 1:20

Schnitt III 1:20

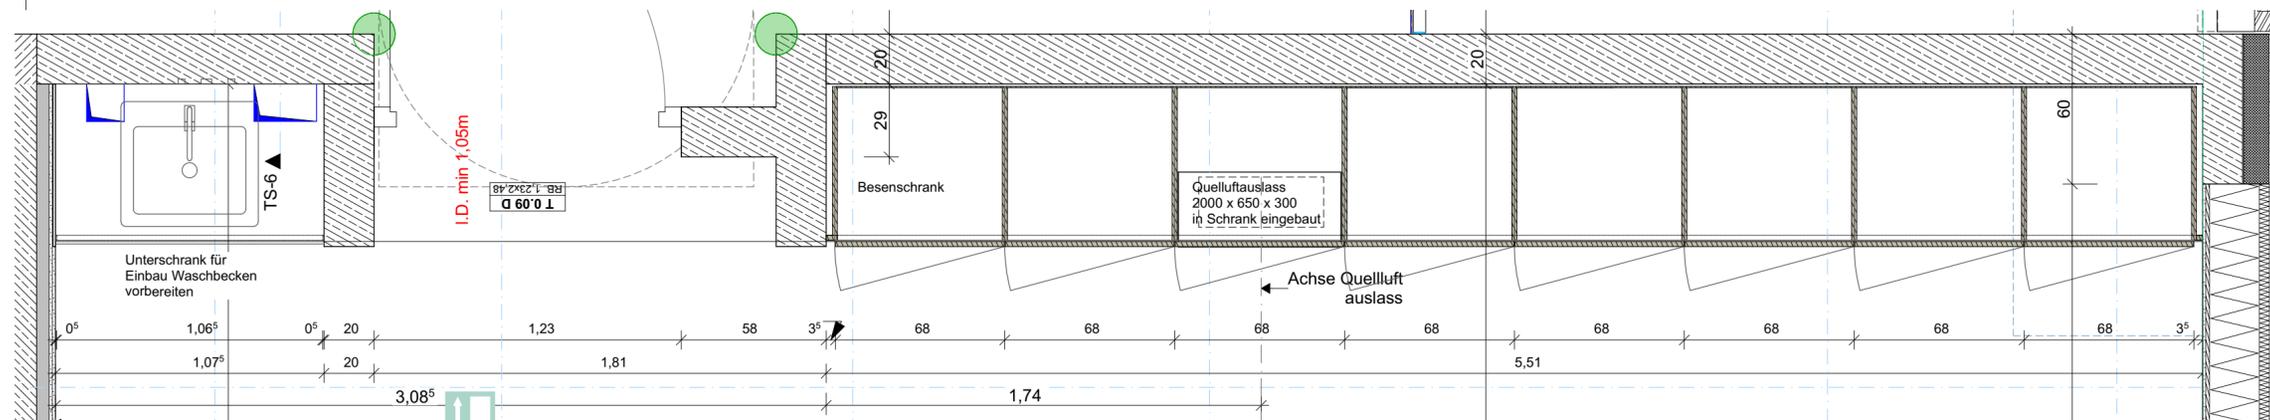

Grundriss 1:20



+ 0,00 = 464,00 üNN = FFB E-1

PROJEKT 20275	Ersatzneubau Sporthalle Jakob-Gretser Schule Pestalozzistraße 20 88677 Markdorf
BAUHERR	Stadt Markdorf Rathausplatz 1 88677 Markdorf
PLANUNG	mmp diplomingenieure -architekten müller + marcus - planungsbüro gmbh im bahnhof 88690 uhldingen-mühlhofen fon. 07556 9204-60 e-mail. info@mmp-architekten.de fax. 07556 9204-64 internet. www.mmp-architekten.de
LEISTUNGSPHASE	Ausführungsplanung
PLANINHALT	Detailplan Schrank Musik-Klasse

MASSTAB 1:20	GEZ. kp	DATUM 27.01.2022	PLAN-NR. _INDEX 20275-5-492
-----------------	------------	---------------------	--------------------------------