

Schublade
Unterschrank
abschliessbar
Zwischenboden


Ablage

Schublade
Unterschrank
abschliessbar
Zwischenboden


Ablage

Schublade
Kühlschrank

Ansicht 1:20

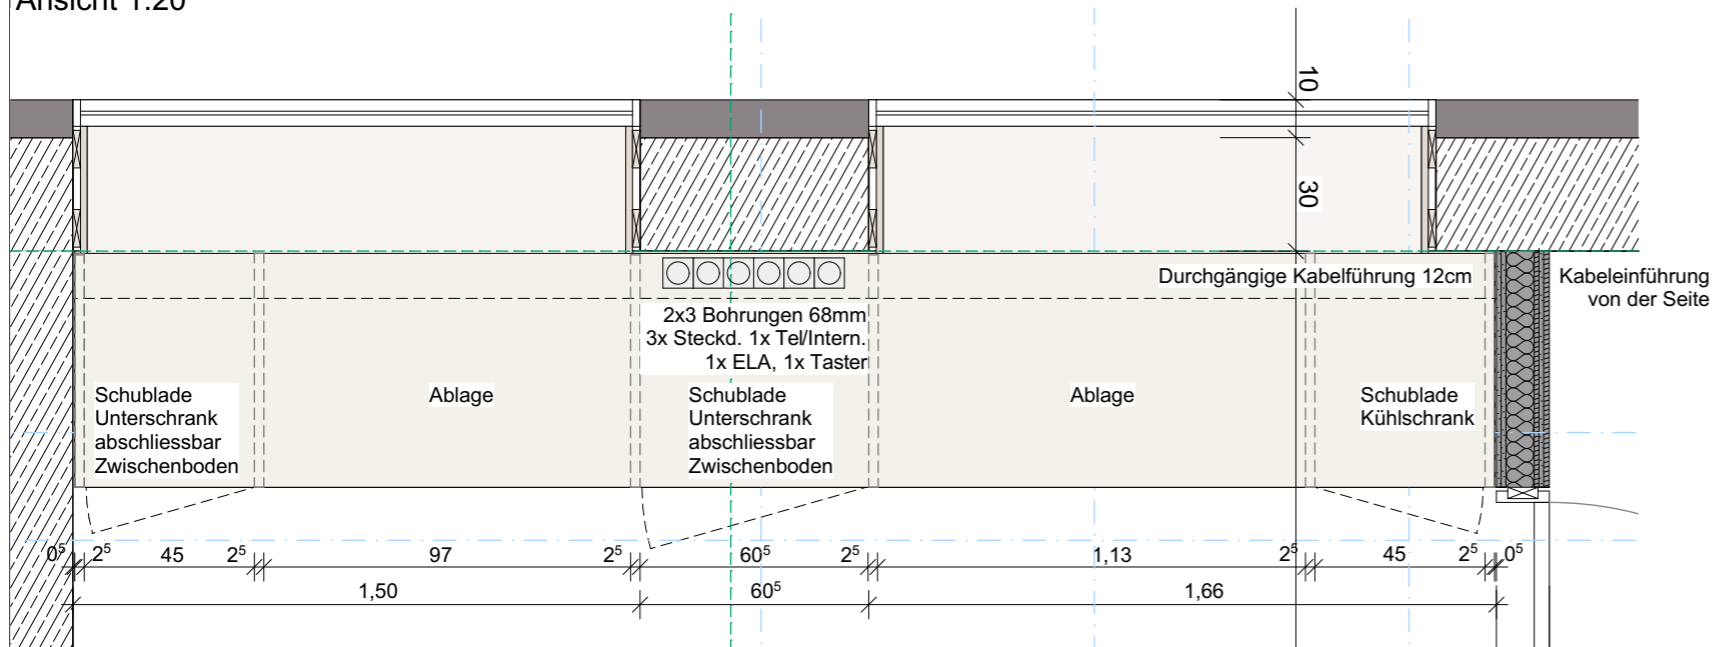

Grundriss 1:20

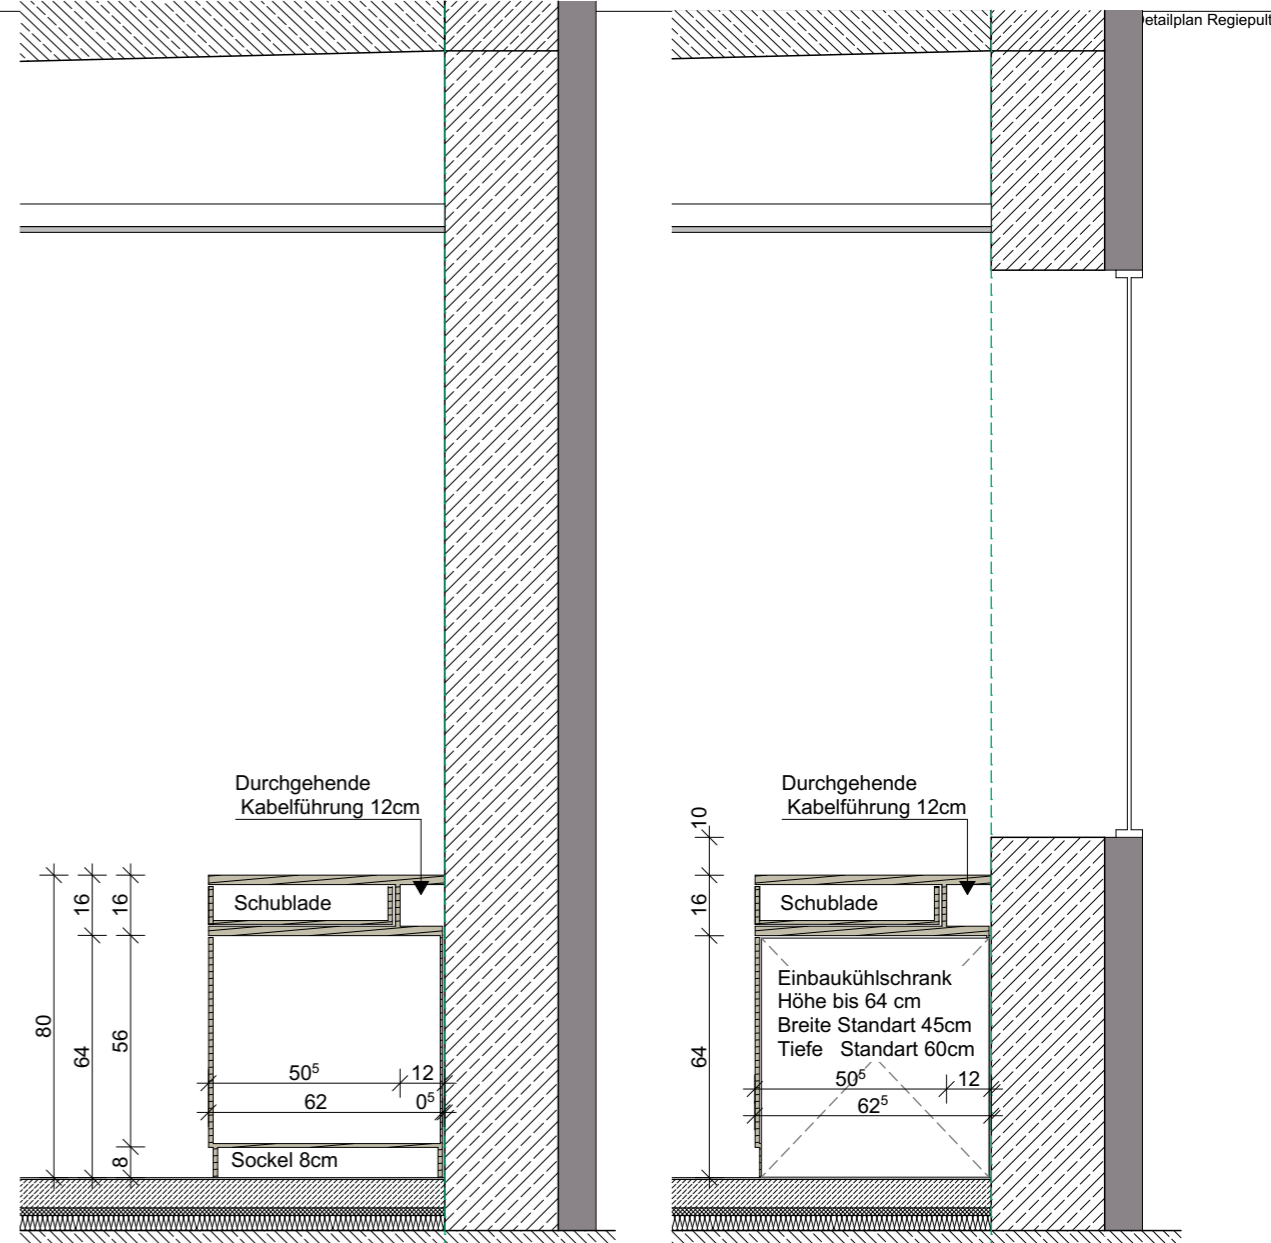

Schnitt Unterschrank 1:20

Schnitt Kühlschrank 1:20

PROJEKT	Ersatzneubau Sporthalle Jakob-Gretser Schule		
20275			
LEISTUNGS PHASE	Ausführungsplanung		
PLANINHALT	Detailplan Regiepult		
MASSTAB	GEZ.	DATUM	PLAN-NR. _ INDEX
1:20	kp	29.08.2022	20275-5-494_ - IA
In Bearbeitung	Anpassung Innentreppe, Durchbrüche		kp
INDEX	DATUM	ÄNDERUNG / ERGÄNZUNG	GEZ.
PLANUNG	mmp diplomingenieure architekten müller + marcus - planungsbüro gmbh		
im bahnhof 88690 uhdingen-mühlhofen			
fon. 07556 9204-60		e-mail. info@mmp-architekten.de	
fax. 07556 9204-64		internet. www.mmp-architekten.de	