


# Gem. MARK DORF

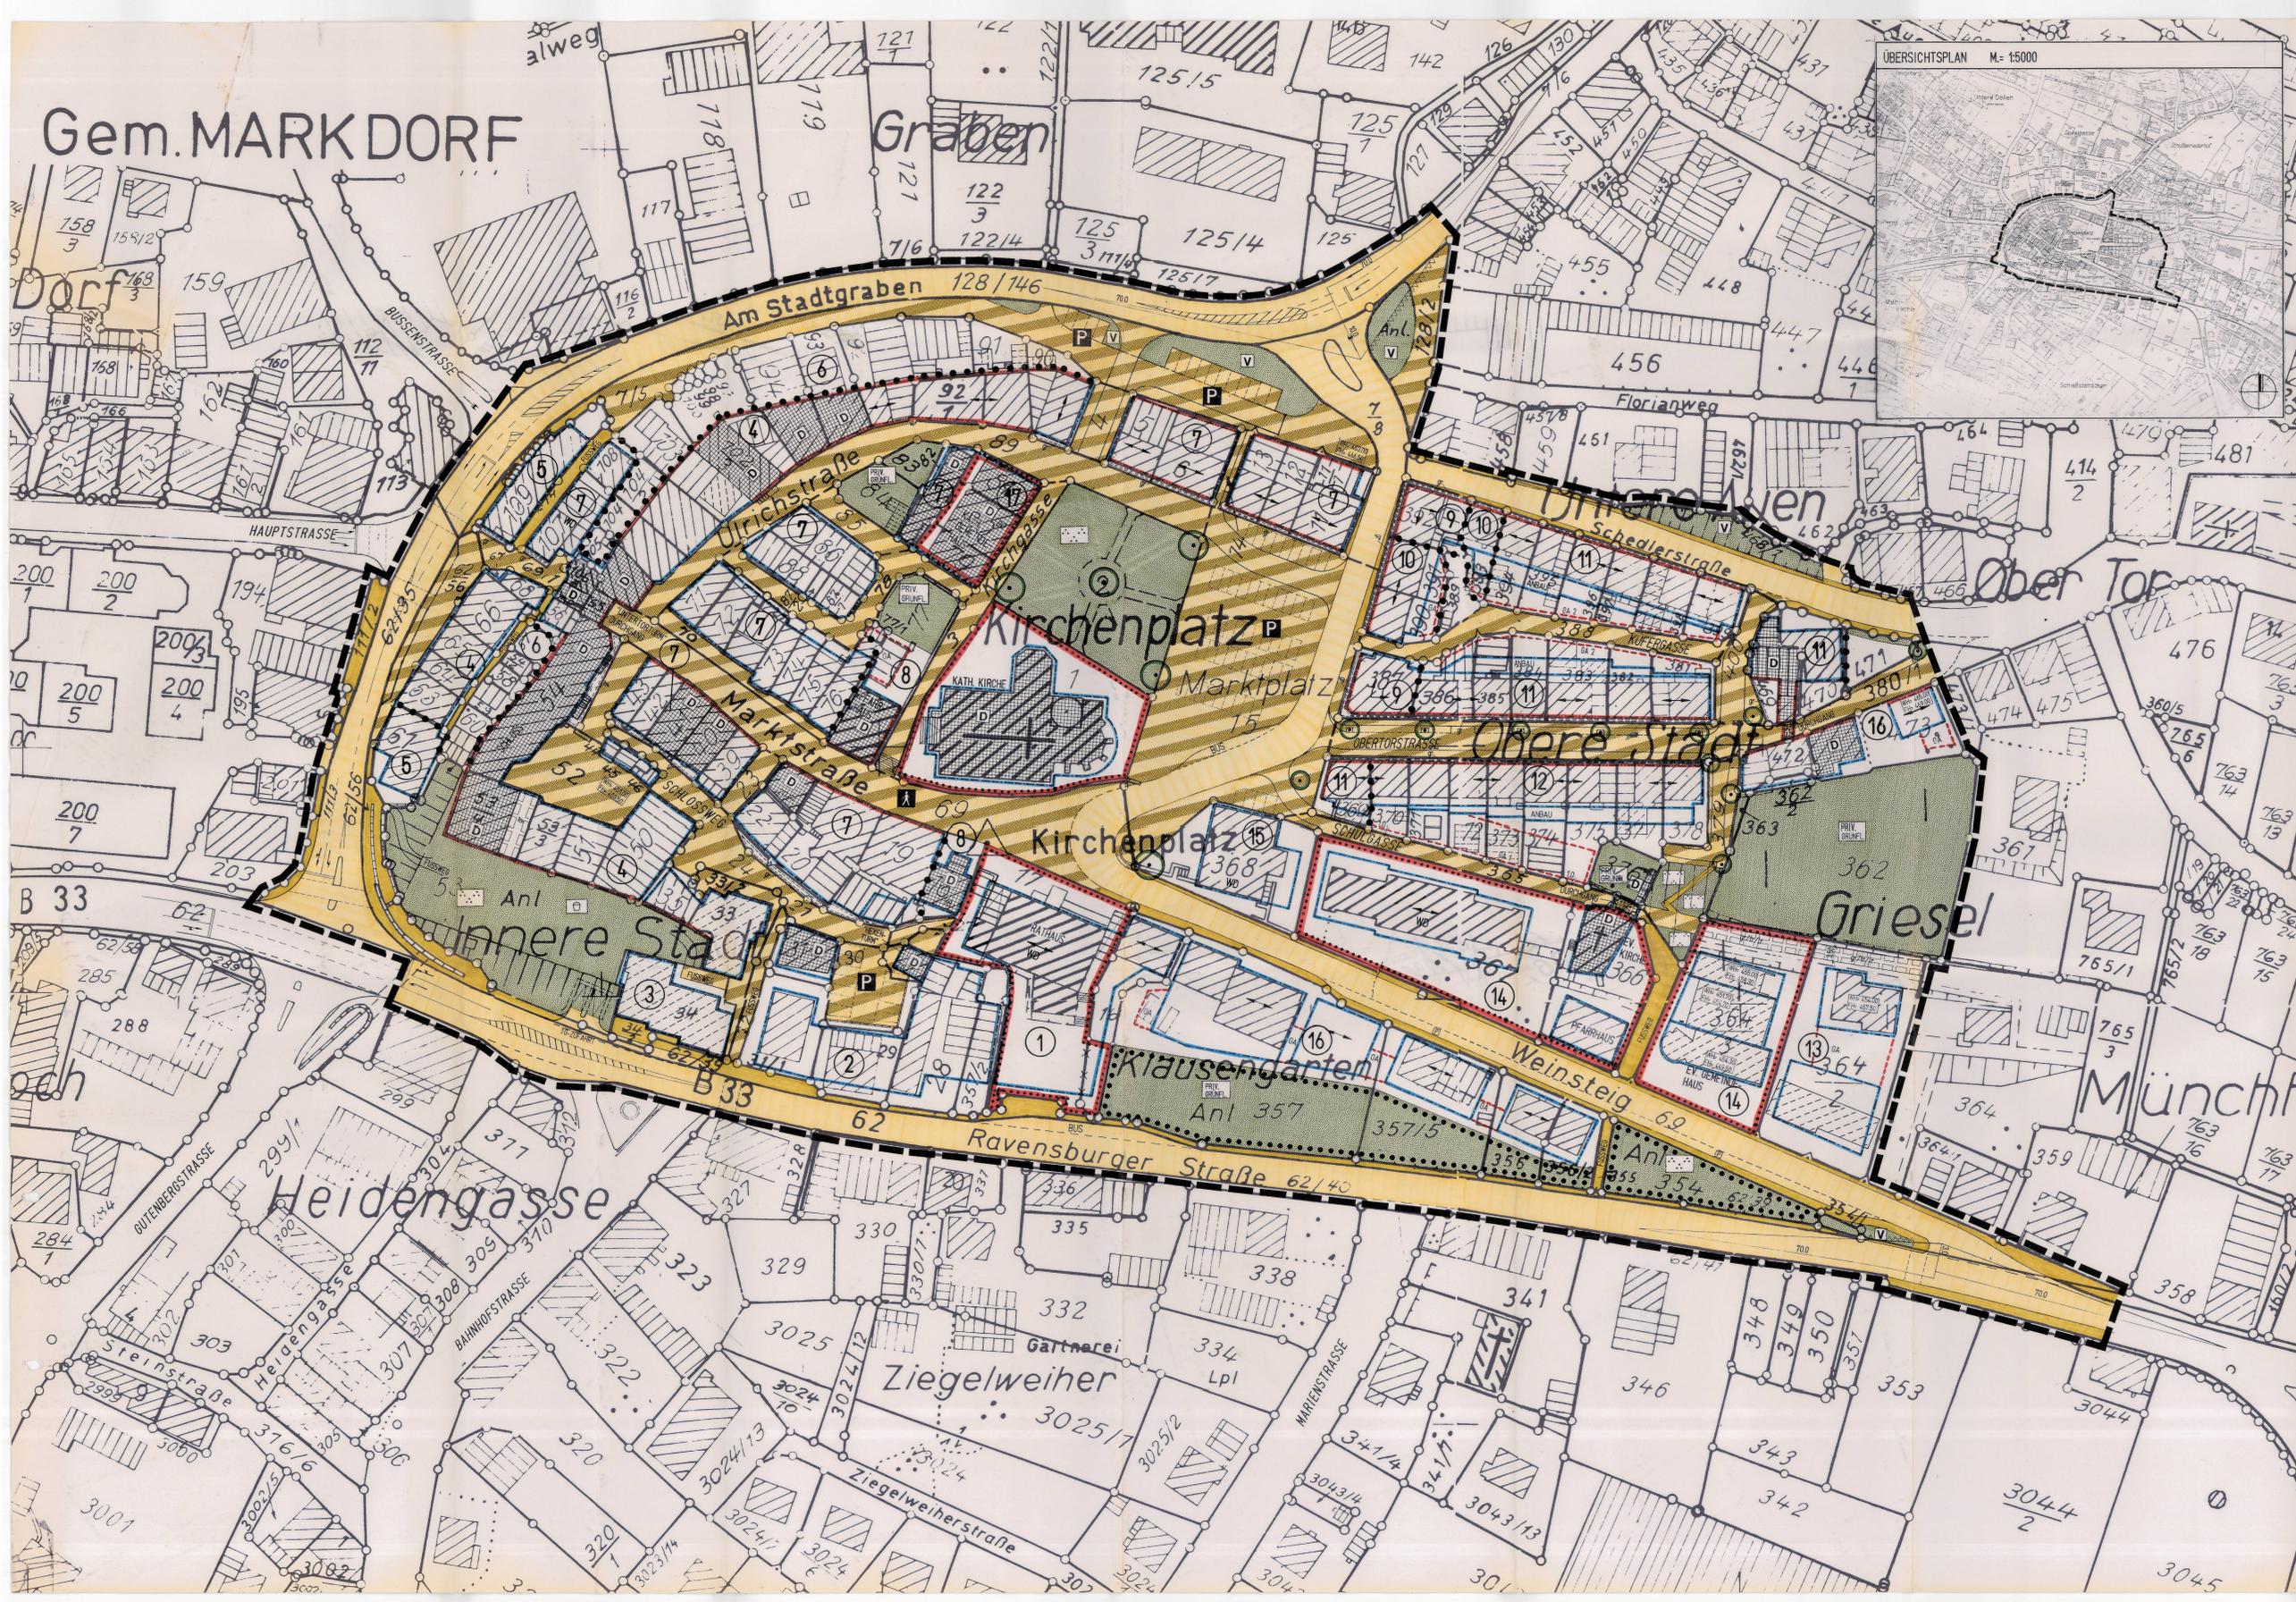

ÜBERSICHTSPLAN M=1:5000

1	2	3	4
Gem. -	MK -	MK -	MK -
0,7	0,7	0,85	1,0
WUFR SH ANSICHT U SCHNITT	WUFR SH ANSICHT	WUFR SH ANSICHT	WUFR SH ANSICHT
0	0	0	g
5	6	7	8
MK -	MK -	MK -	MK -
0,75	-	0,9	0,6
WUFR SH ANSICHT	WUFR SH ANSICHT	WUFR SH ANSICHT	WUFR SH ANSICHT
g	g	g	g
9	10	11	12
MI -	MI -	MI -	MI -
0,9	0,7	0,6	0,5
WUFR SH ANSICHT	WUFR SH ANSICHT	WUFR SH ANSICHT	WUFR SH ANSICHT
g	g	g	g
13	14	15	16
MI -	Gem. -	MI -	MI -
0,45	0,45	0,5	0,6
WUFR SH ANSICHT	WUFR SH ANSICHT	WUFR SH ANSICHT	WUFR SH ANSICHT
0	0	0	0
17			
Gem. -			
0,9			
WUFR SH ANSICHT			
g			

- ### ZEICHENERKLÄRUNG
- MI** MISCHBEBIET MI § 6 BauGB
  - MK** KERNEBIET § 7 BauGB
  - FLÄCHEN FÜR DEN GEMEINBEDARF** § 9 Abs. 1 Nr. 5 BauGB
  - GRÜNFLÄCHE** § 9 Abs. 1 Nr. 15 BauGB
  - GRÜNFLÄCHE ALS BESTANDTEIL DER VERKEHRSFLÄCHE**
  - KINDERSPIELPLATZ**
  - PARKANLAGE**
  - FAHRVERKEHRSFLÄCHE** § 9 Abs. 1 Nr. 11 BauGB
  - VERKEHRSFLÄCHE FUSS-, RAD-, WIRTSCHAFTSWEG** § 9 Abs. 1 Nr. 11 BauGB
  - VERKEHRSFLÄCHE BESONDERER ZWECKBESTIMMUNG** § 9 Abs. 1 Nr. 11 BauGB
  - VEHNRASSE / PARKPLATZ / FUSSGÄNGERBEREICH**
  - P** ÖFFENTLICHER PARKPLATZ
  - STBA** FLÄCHE FÜR STELLPLATZ/STVGARAGEN (04) § 9 Abs. 1 Nr. 4 BauGB
  - SICHTFLÄCHE** VON BEZOGENEN NUTZUNG UND BEPFLANZUNG ÜBER 0,7 M FREIHALTEN § 9 Abs. 1 Nr. 10 BauGB
  - BEH-, FAHR-, LEITUNGSLEITUNG** § 9 Abs. 1 Nr. 21 u. Abs. 6 BauGB
  - FLÄCHEN MIT PFLANZBINDUNG** § 9 Abs. 1 Nr. 25 B BauGB
  - PFLANZBINDUNG, BAUME/STRÄUCHER** § 9 Abs. 1 Nr. 25 B BauGB
  - BAUGRENZE** § 9 Abs. 1 Nr. 2 BauGB, § 23 BauGB
  - BAULINIE** § 9 Abs. 1 Nr. 2 BauGB, § 23 BauGB
  - GRENZE DES RÄUMLICHEN GELTUNGSBEREICHES DES BEBAUUNGSPLANES** § 9 Abs. 7 BauGB
  - ABGRENZUNG UNTERSCHIEDLICHER FESTSETZUNGEN**
  - HAUPTSTRICHTUNG**
  - EINZELANLAGEN DIE DEM DENKMALSCHUTZ UNTERLIEGEN** § 9 Abs. 6 BauGB
  - UMGRENZUNG DES SANIERUNGSRUMS, SOWEIT NICHT MIT DER GRENZE DES GELTUNGSBEREICHES DES BEBAUUNGSPLANES ZUSAMMENFALLEND BZW. DARAUFHINAUSGEHEND**
  - SAN**
  - BAUWEISE** § 9 Abs. 2 BauGB, § 22 BauGB
  - 0** OFFENE BAUWEISE
  - 9** GESCHLOSSENE BAUWEISE
- NUTZUNGSSCHABLONE**
- |   |   |   |   |   |   |
|---|---|---|---|---|---|
| 1 | 2 | 3 | 4 | 5 | 6 |
| 1 | 2 | 3 | 4 | 5 | 6 |
### STADT MARKDORF

#### BEBAUUNGSPLAN "STADTKERN"

#### ZEICHNERISCHER TEIL

**AUFGESTELLT**  
NACH § 2 ABS. 1 BAUGB VOM 08.12.86  
DURCH BESCHLUSS DES GEMEINDERATES  
ORTSBLICHE BERICHTSUNG  
MARKDORF DEN 28. AUG. 1990  
VOM AM 28. JUNI 1990  
DER BÜRGERMEISTER GEZ. GERBER

**BÜRGERBETEILIGUNG**  
NACH § 3 ABS. 1 BAUGB VOM 08.12.86  
AM 3. APRIL 1992

**ÖFFENTLICH AUSGELEGEN**  
NACH § 3 ABS. 2 BAUGB VOM 08.12.86  
ORTSBLICHE BERICHTSUNG  
VOM 9. NOV. 1992 BIS 9. DEZ. 1992  
AM 30. OKT. 1992

**ÖFFENTLICH AUSGELEGEN (EINGESCHRÄNKT)**  
NACH § 3 ABS. 2 BAUGB VOM 08.12.86  
ORTSBLICHE BERICHTSUNG  
VOM 8. MÄRZ 1993 BIS 8. APRIL 1993  
AM 26. FEBR. 1993

**ALS SATZUNG BESCHLOSSEN**  
NACH § 10 BAUGB VOM 08.12.86  
MIT § 4 ABS. 1 GO  
MARKDORF DEN 23. JUNI 1993  
AM 20. APRIL 1993  
DER BÜRGERMEISTER GEZ. GERBER

**ANGEZEIGT**  
NACH § 11 ABS. 3 BAUGB VOM 08.12.86  
AM 7. JUNI 1993

**AUSFERTIGUNG**  
ES WIRD BESTÄTIGT, DASS DER INHALT DIESES PLANES SOWIE DIE TEXTLICHEN FESTSETZUNGEN UNTER BEACHTUNG DES VORSTEHENDEN VERFAHRENS MIT DEN HIERZU ERGANGENEN BESCHLÜSSEN DES GEMEINDERATES DER STADTGEMEINDE MARKDORF ÜBEREINSTIMMT.  
MARKDORF DEN 30. JUNI 1993  
DER BÜRGERMEISTER GEZ. GERBER

**RECHTSVERBINDLICH**  
NACH § 10 BAUGB VOM 08.12.86  
DURCH BERICHTSUNG  
MARKDORF DEN 02. JULI 1993  
DER BÜRGERMEISTER GEZ. GERBER

**PLANUNGSBÜRO FÜR STÄDTEBAU FISCHER + PARTNER**  
GUNTERSTALSTR. 32, 7800 FREIBURG, TEL. 0761/706714  
M=1:5000

BEREITUNG: BU/HIL  
GEANDERT: 25.08.92  
FERTIGUNG: 5  
ANLAGE: 5  
GEFERTIGT: 21.04.92  
BLATT: 1

Vorstehende Ausfertigung stimmt mit dem genehmigten Original überein.  
Markdorf, den 24. Nov. 1993  
Münchth