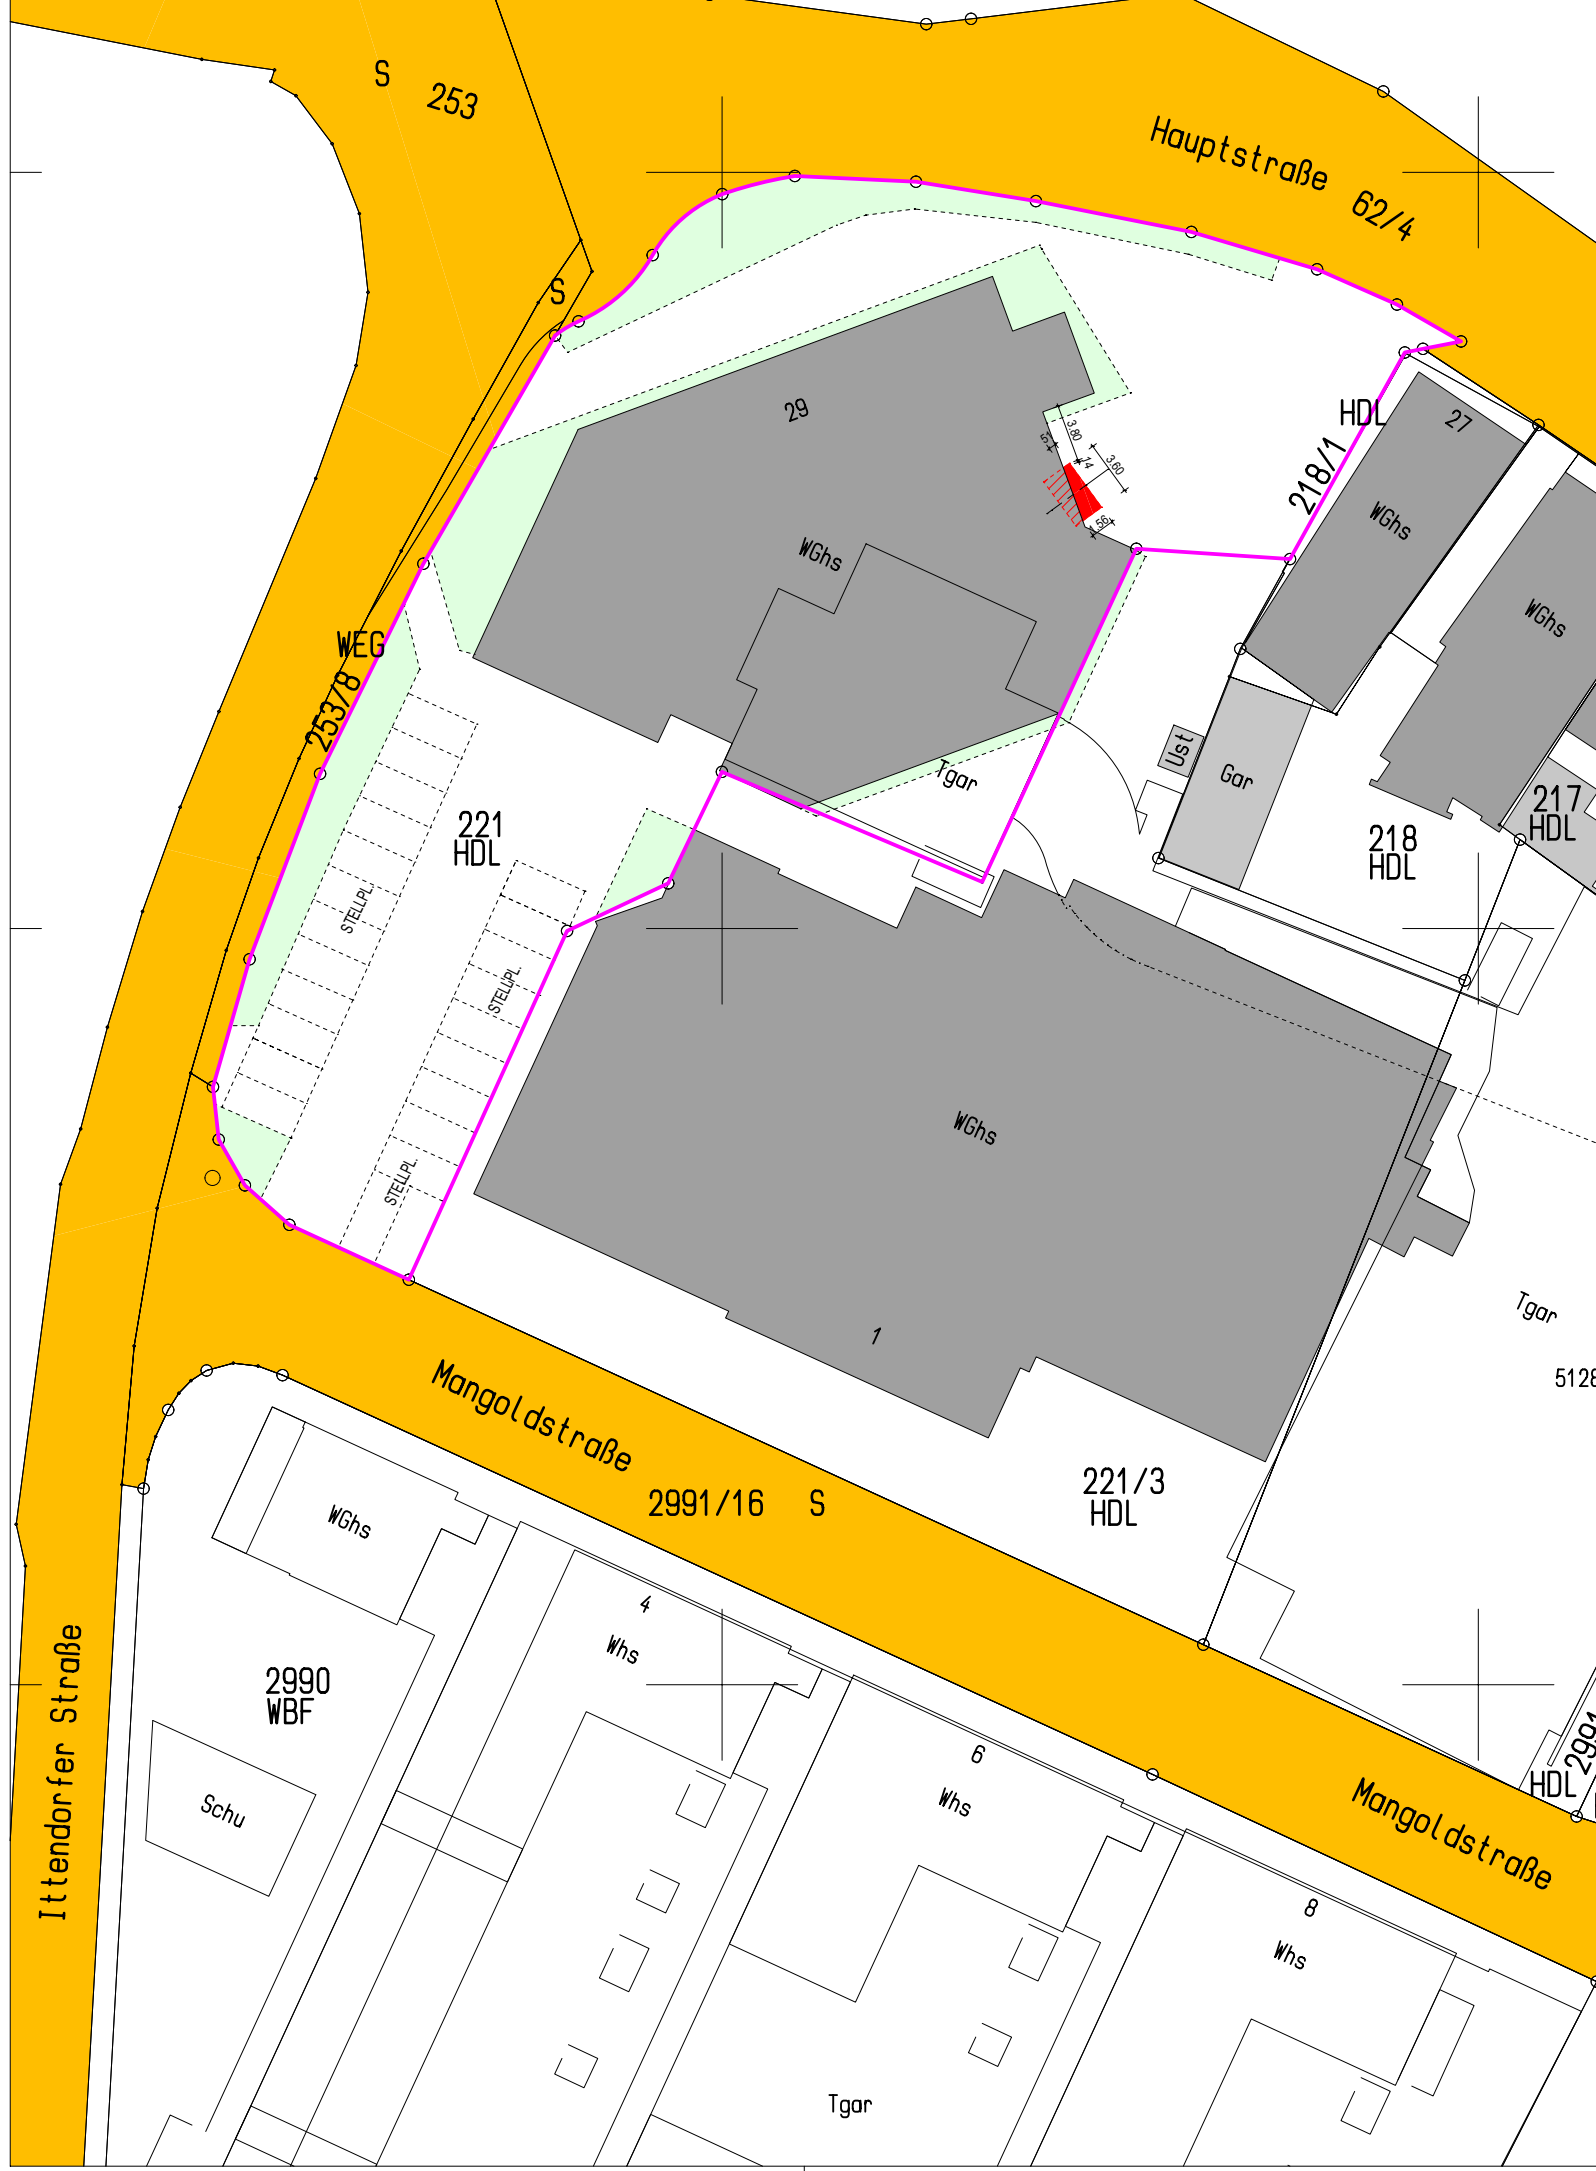


MK	-
1.0	-
FD/SD PD	g
GH max.S. EINSCHREIB (müNN)	

**Bebauungsplan
Innenstadt West 3. Änderung
vom 14.12.2007**

Datentyp AX_Datenerhebung_Punktort



Symbol	Wert
•	1600, 1610
△	1620
▽	4100, 4210-4230
○	Sonstige Punktorte

Grenzpunktsymbol:
grass: abgemarkt
klein: unabgemarkt

Vermerk:
Graph. Dateiauszug vom 30.06.2022 G10939583
Geobasisdaten © LGL, www.tgl-bw.de
Der Wert des Punktorts ist zu beachten


Der Planverfasser versichert keine
Grundstücksdaten verändert zu haben.



H/B = 297 / 420 [0.12m²]

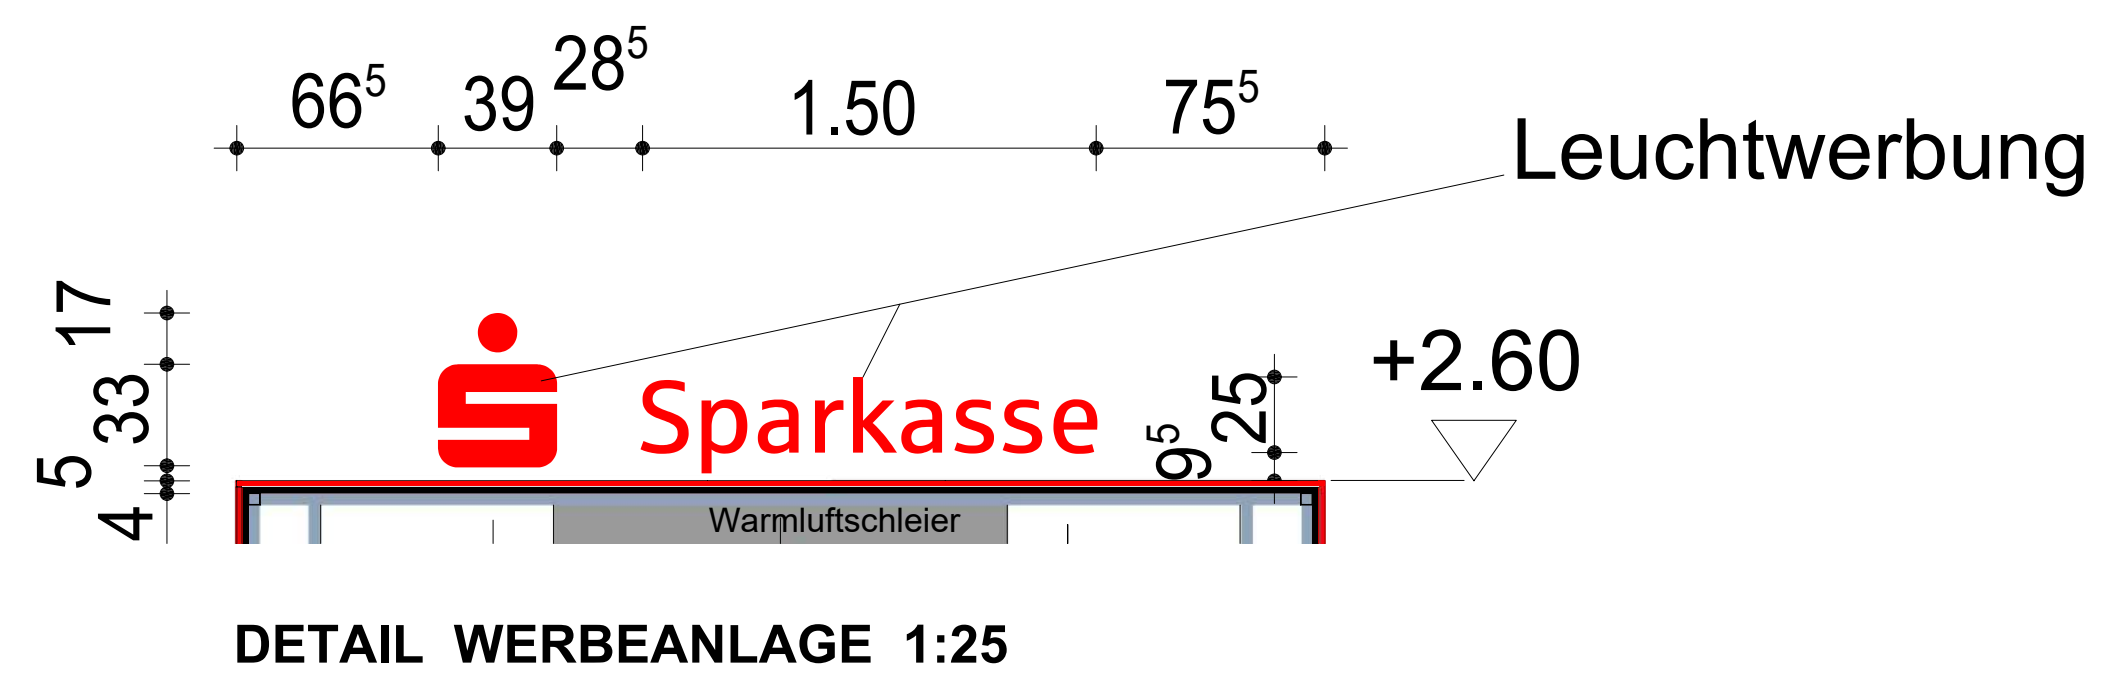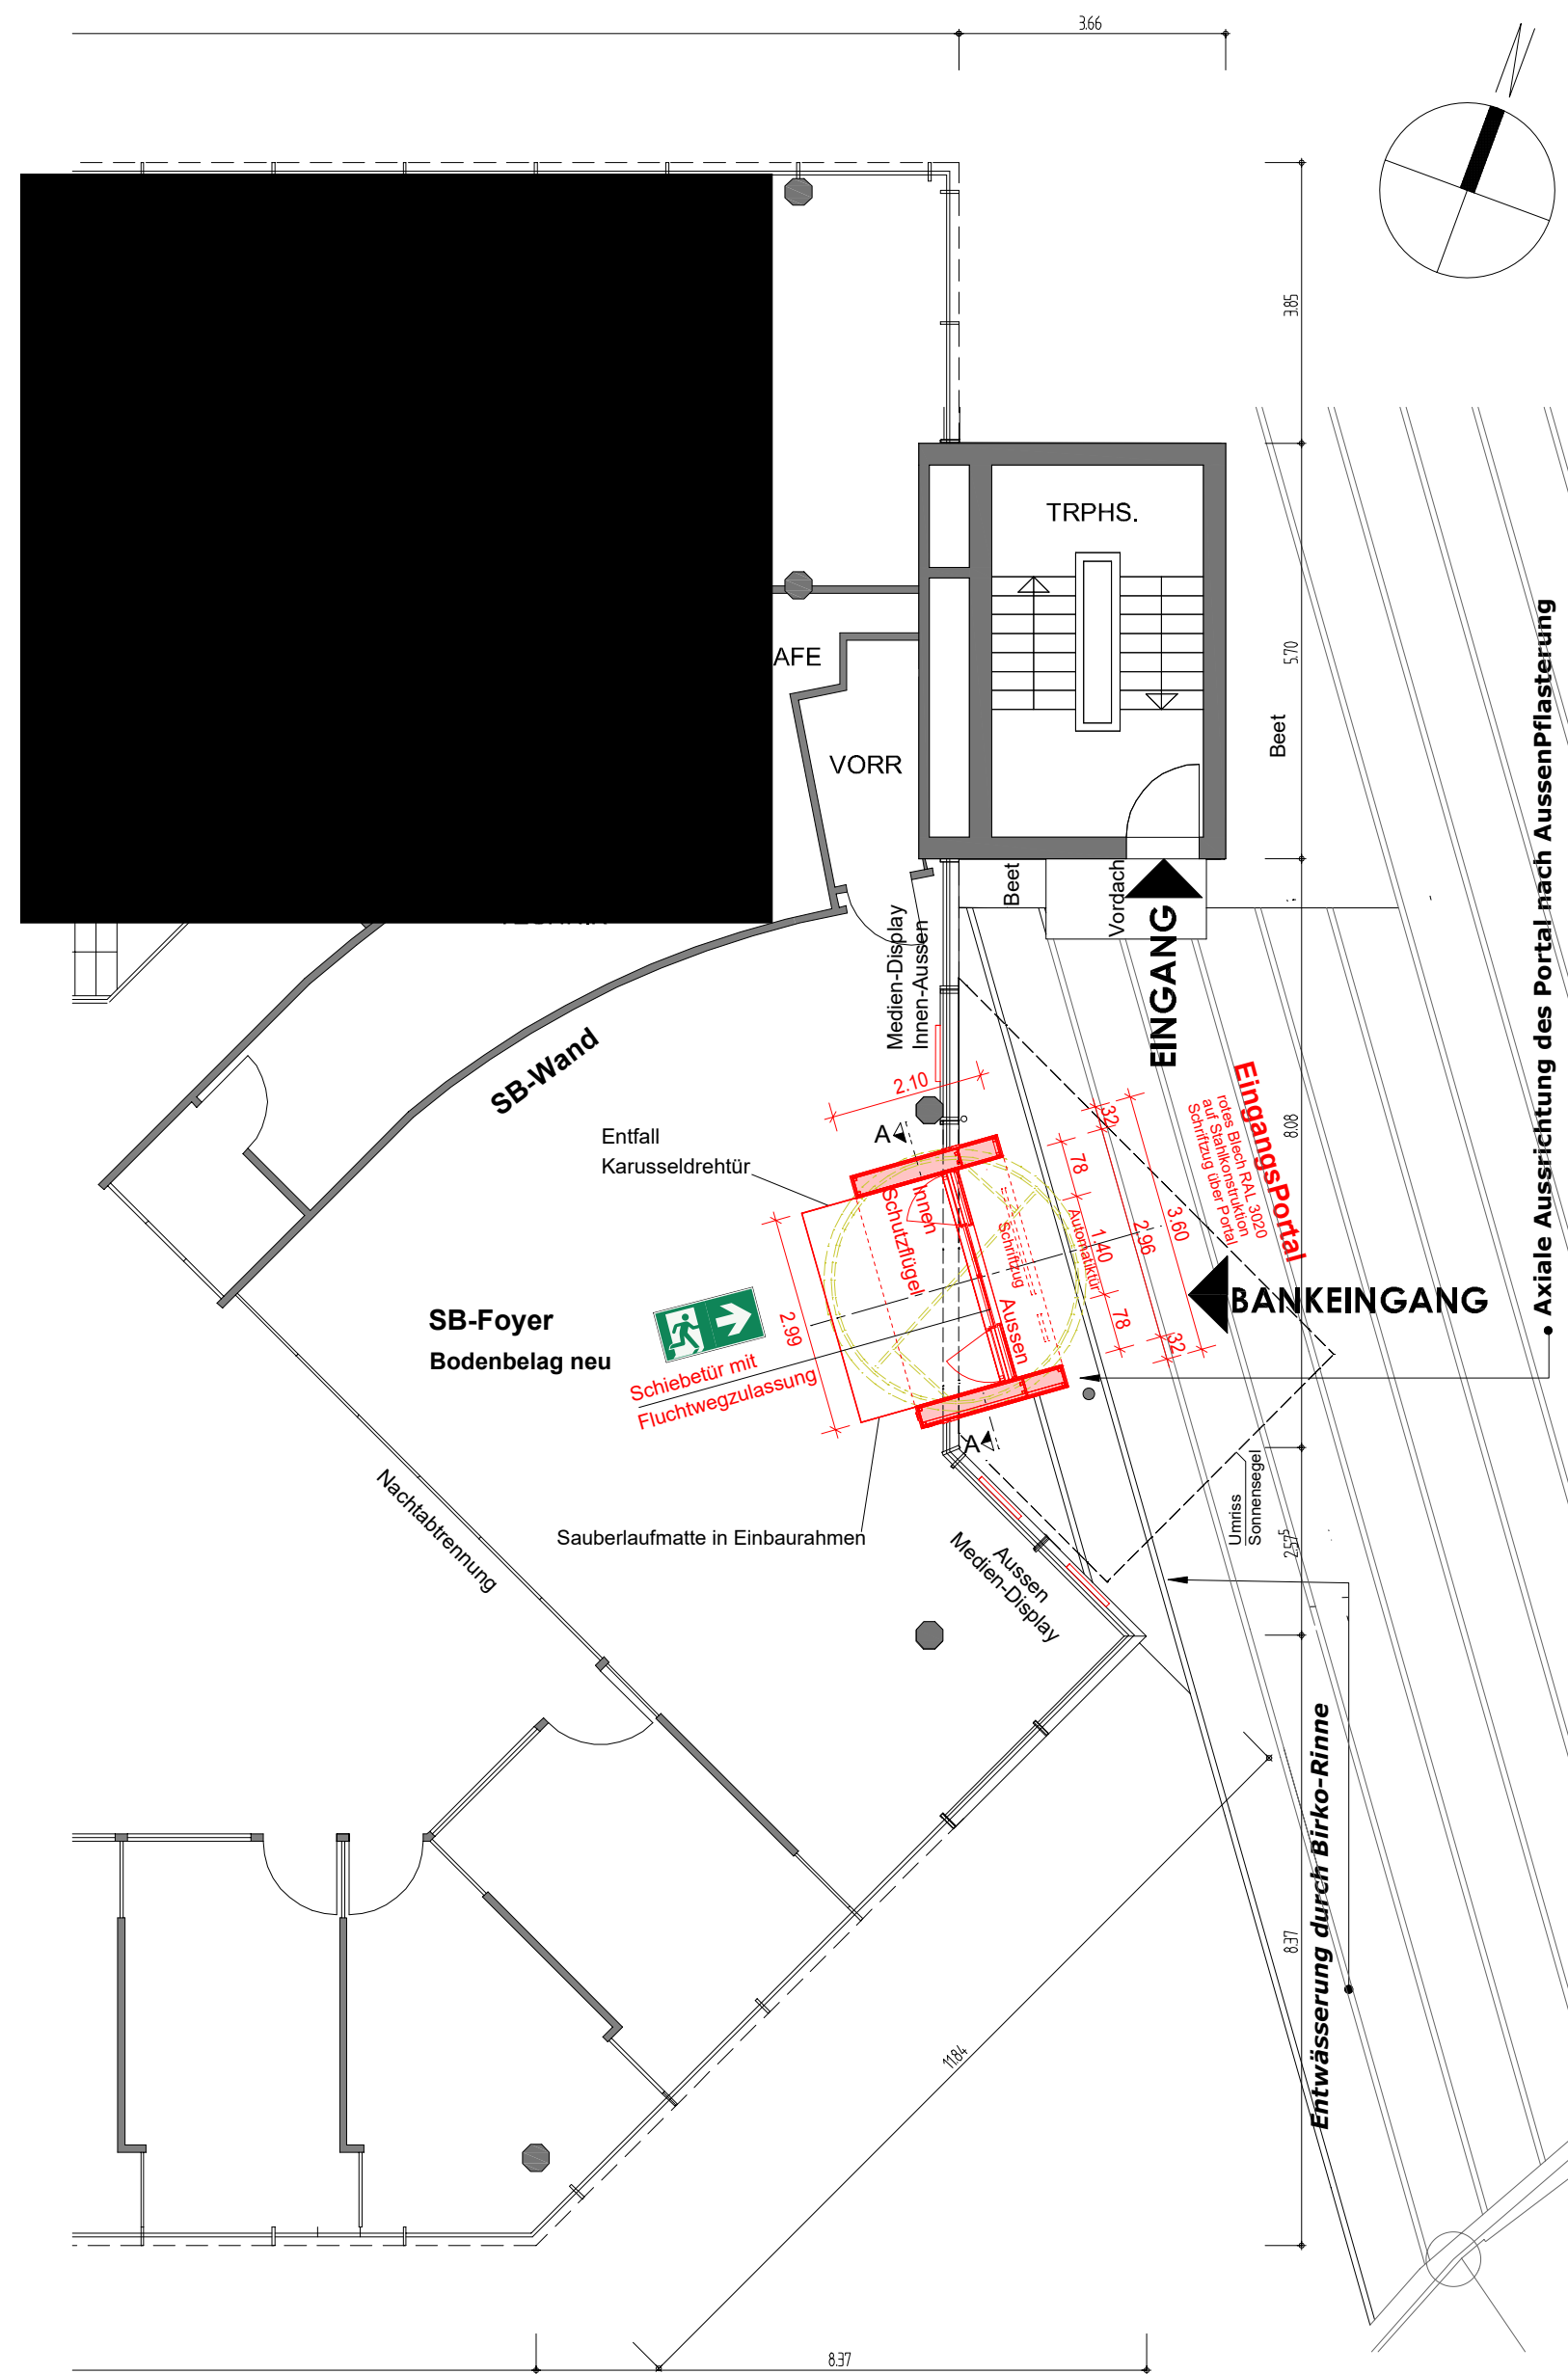

Bauvorhaben:
Neugestaltung Fassaden-Eingangsbereich mit Portal und Leuchtwerbung Sparkassenschriftzug

Planbezeichnung:
Erdgeschoss und Schnitt A - A

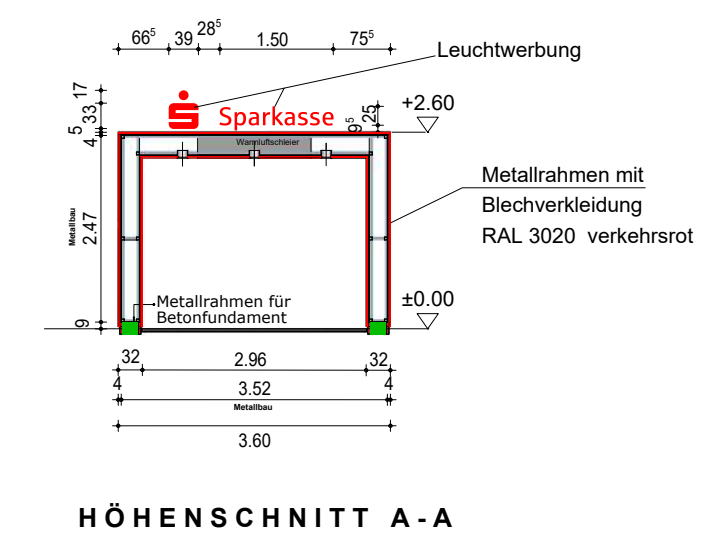

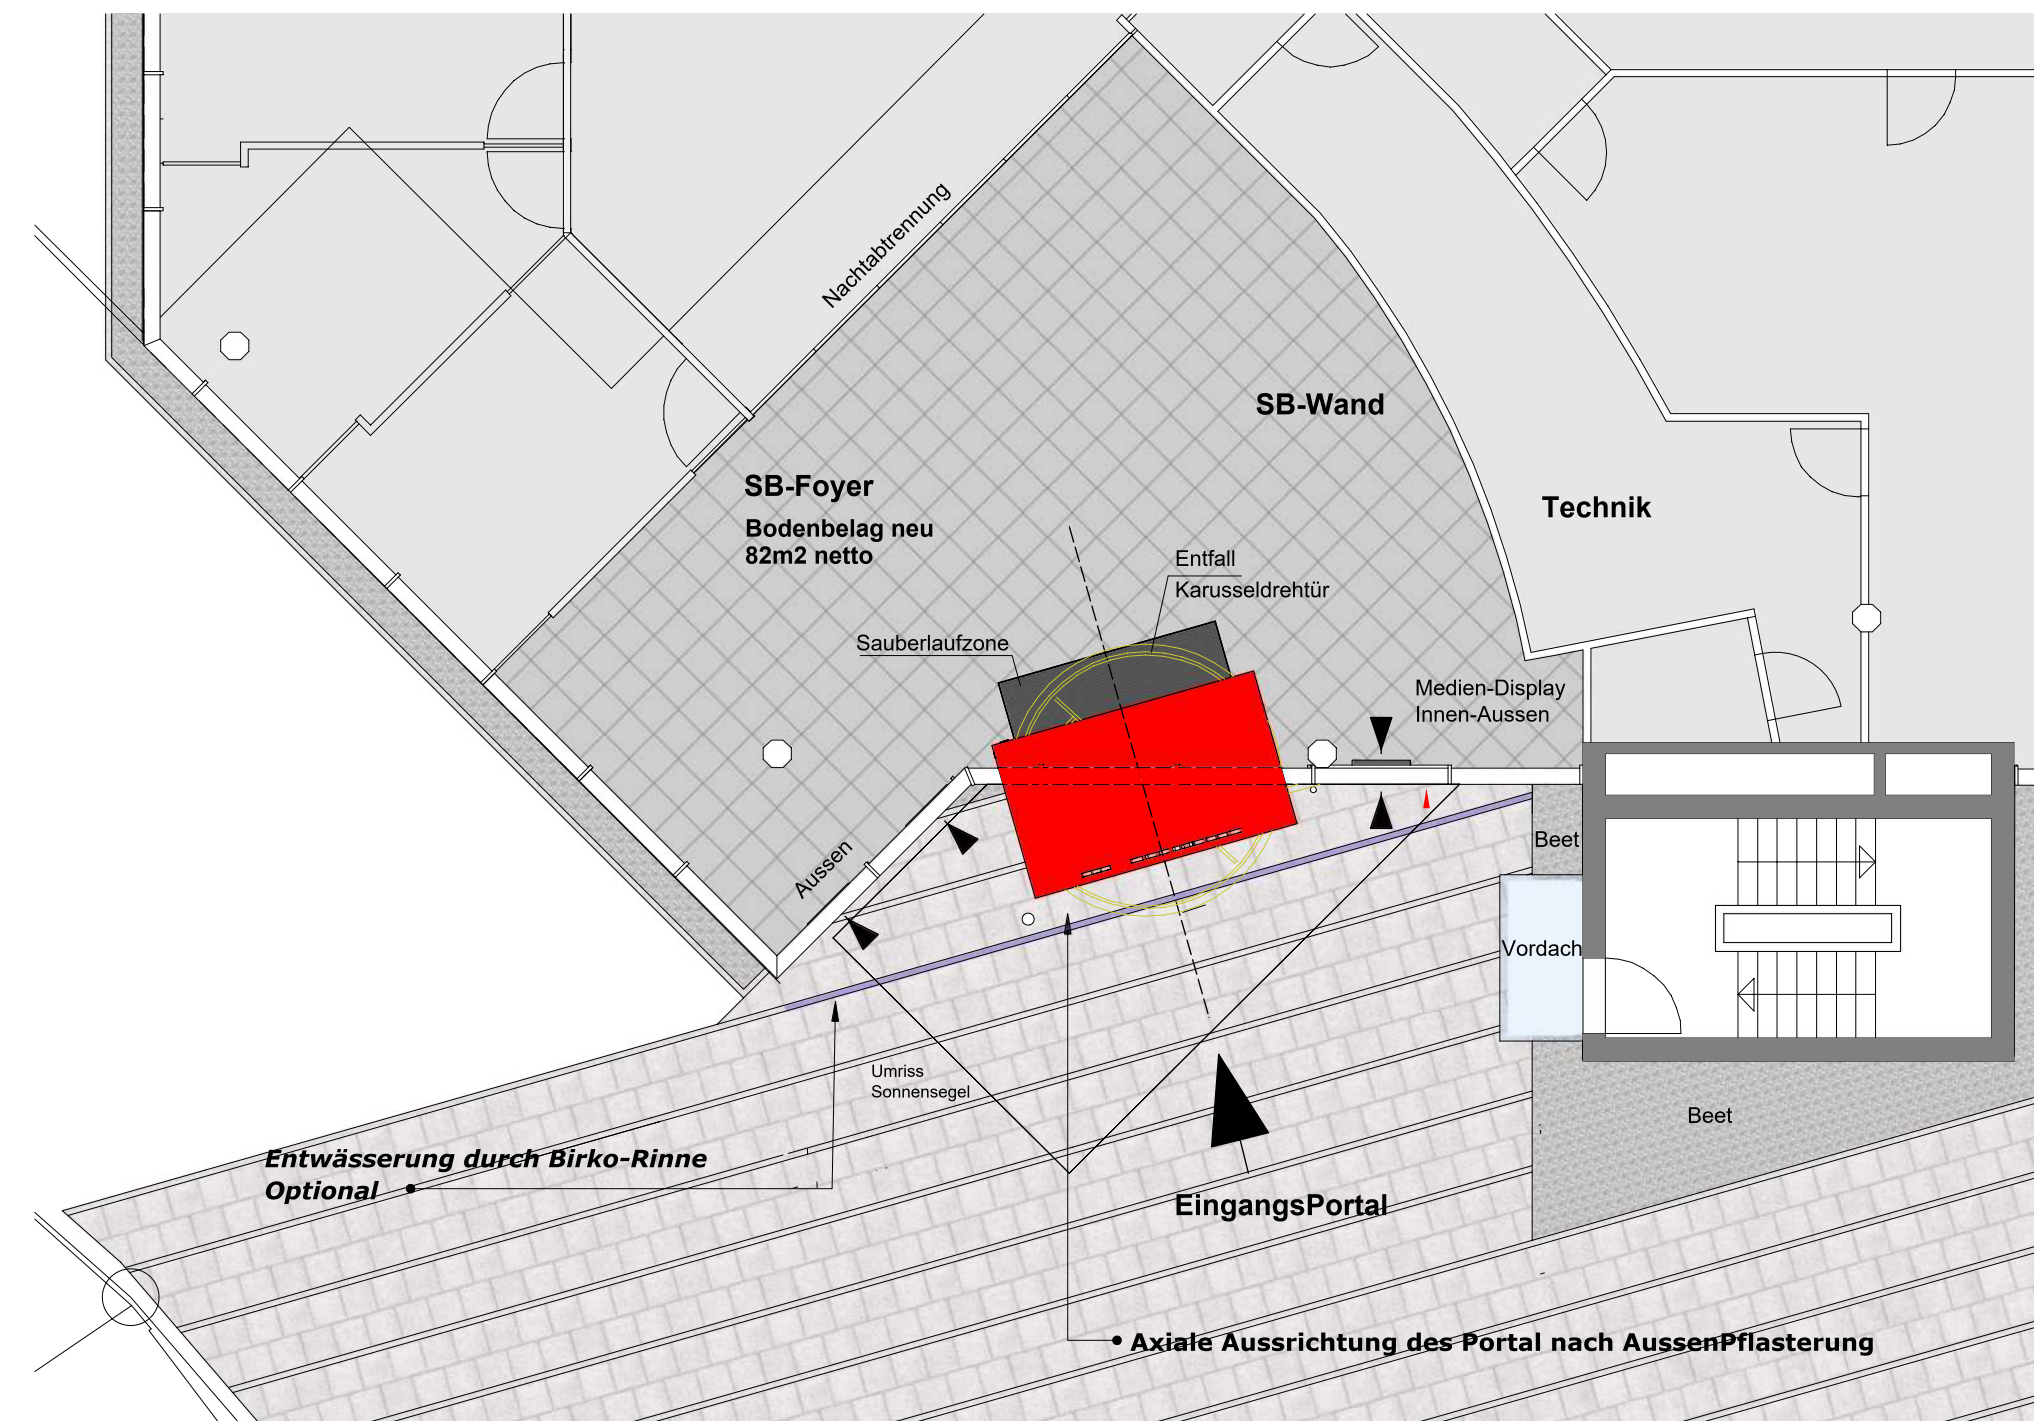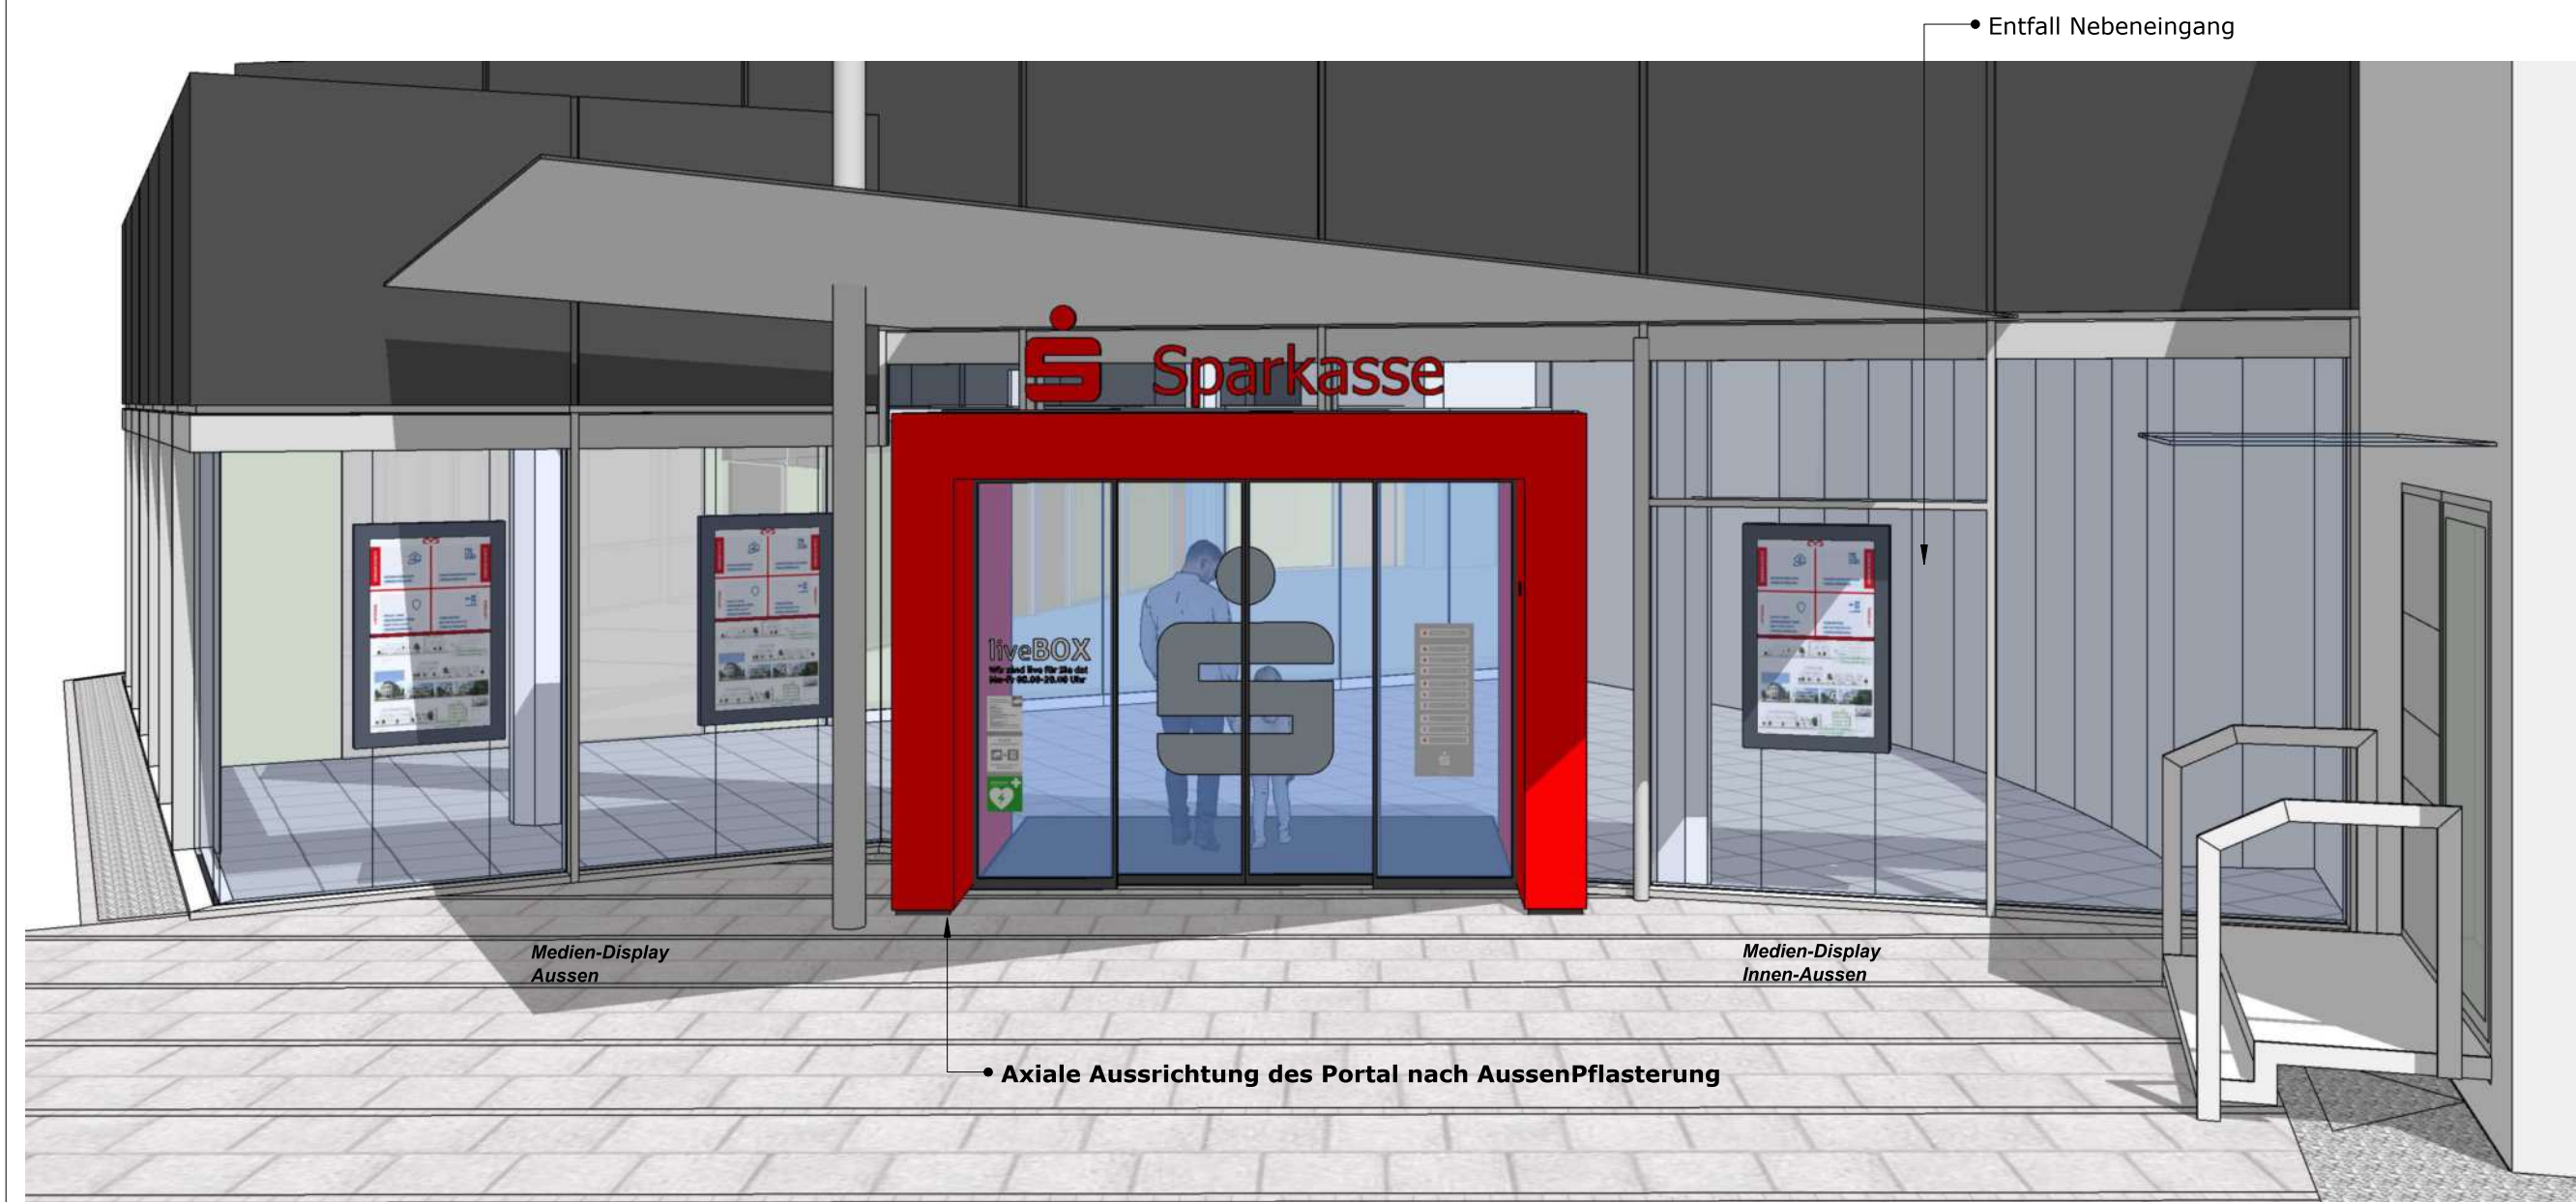

Bauvorhaben:	
--------------	--

Neugestaltung Fassaden-Eingangsbereich mit Portal und Leuchtwerbung Sparkassenschriftzug

Planbezeichnung:

Portal / SB-Foyer Ansichten